


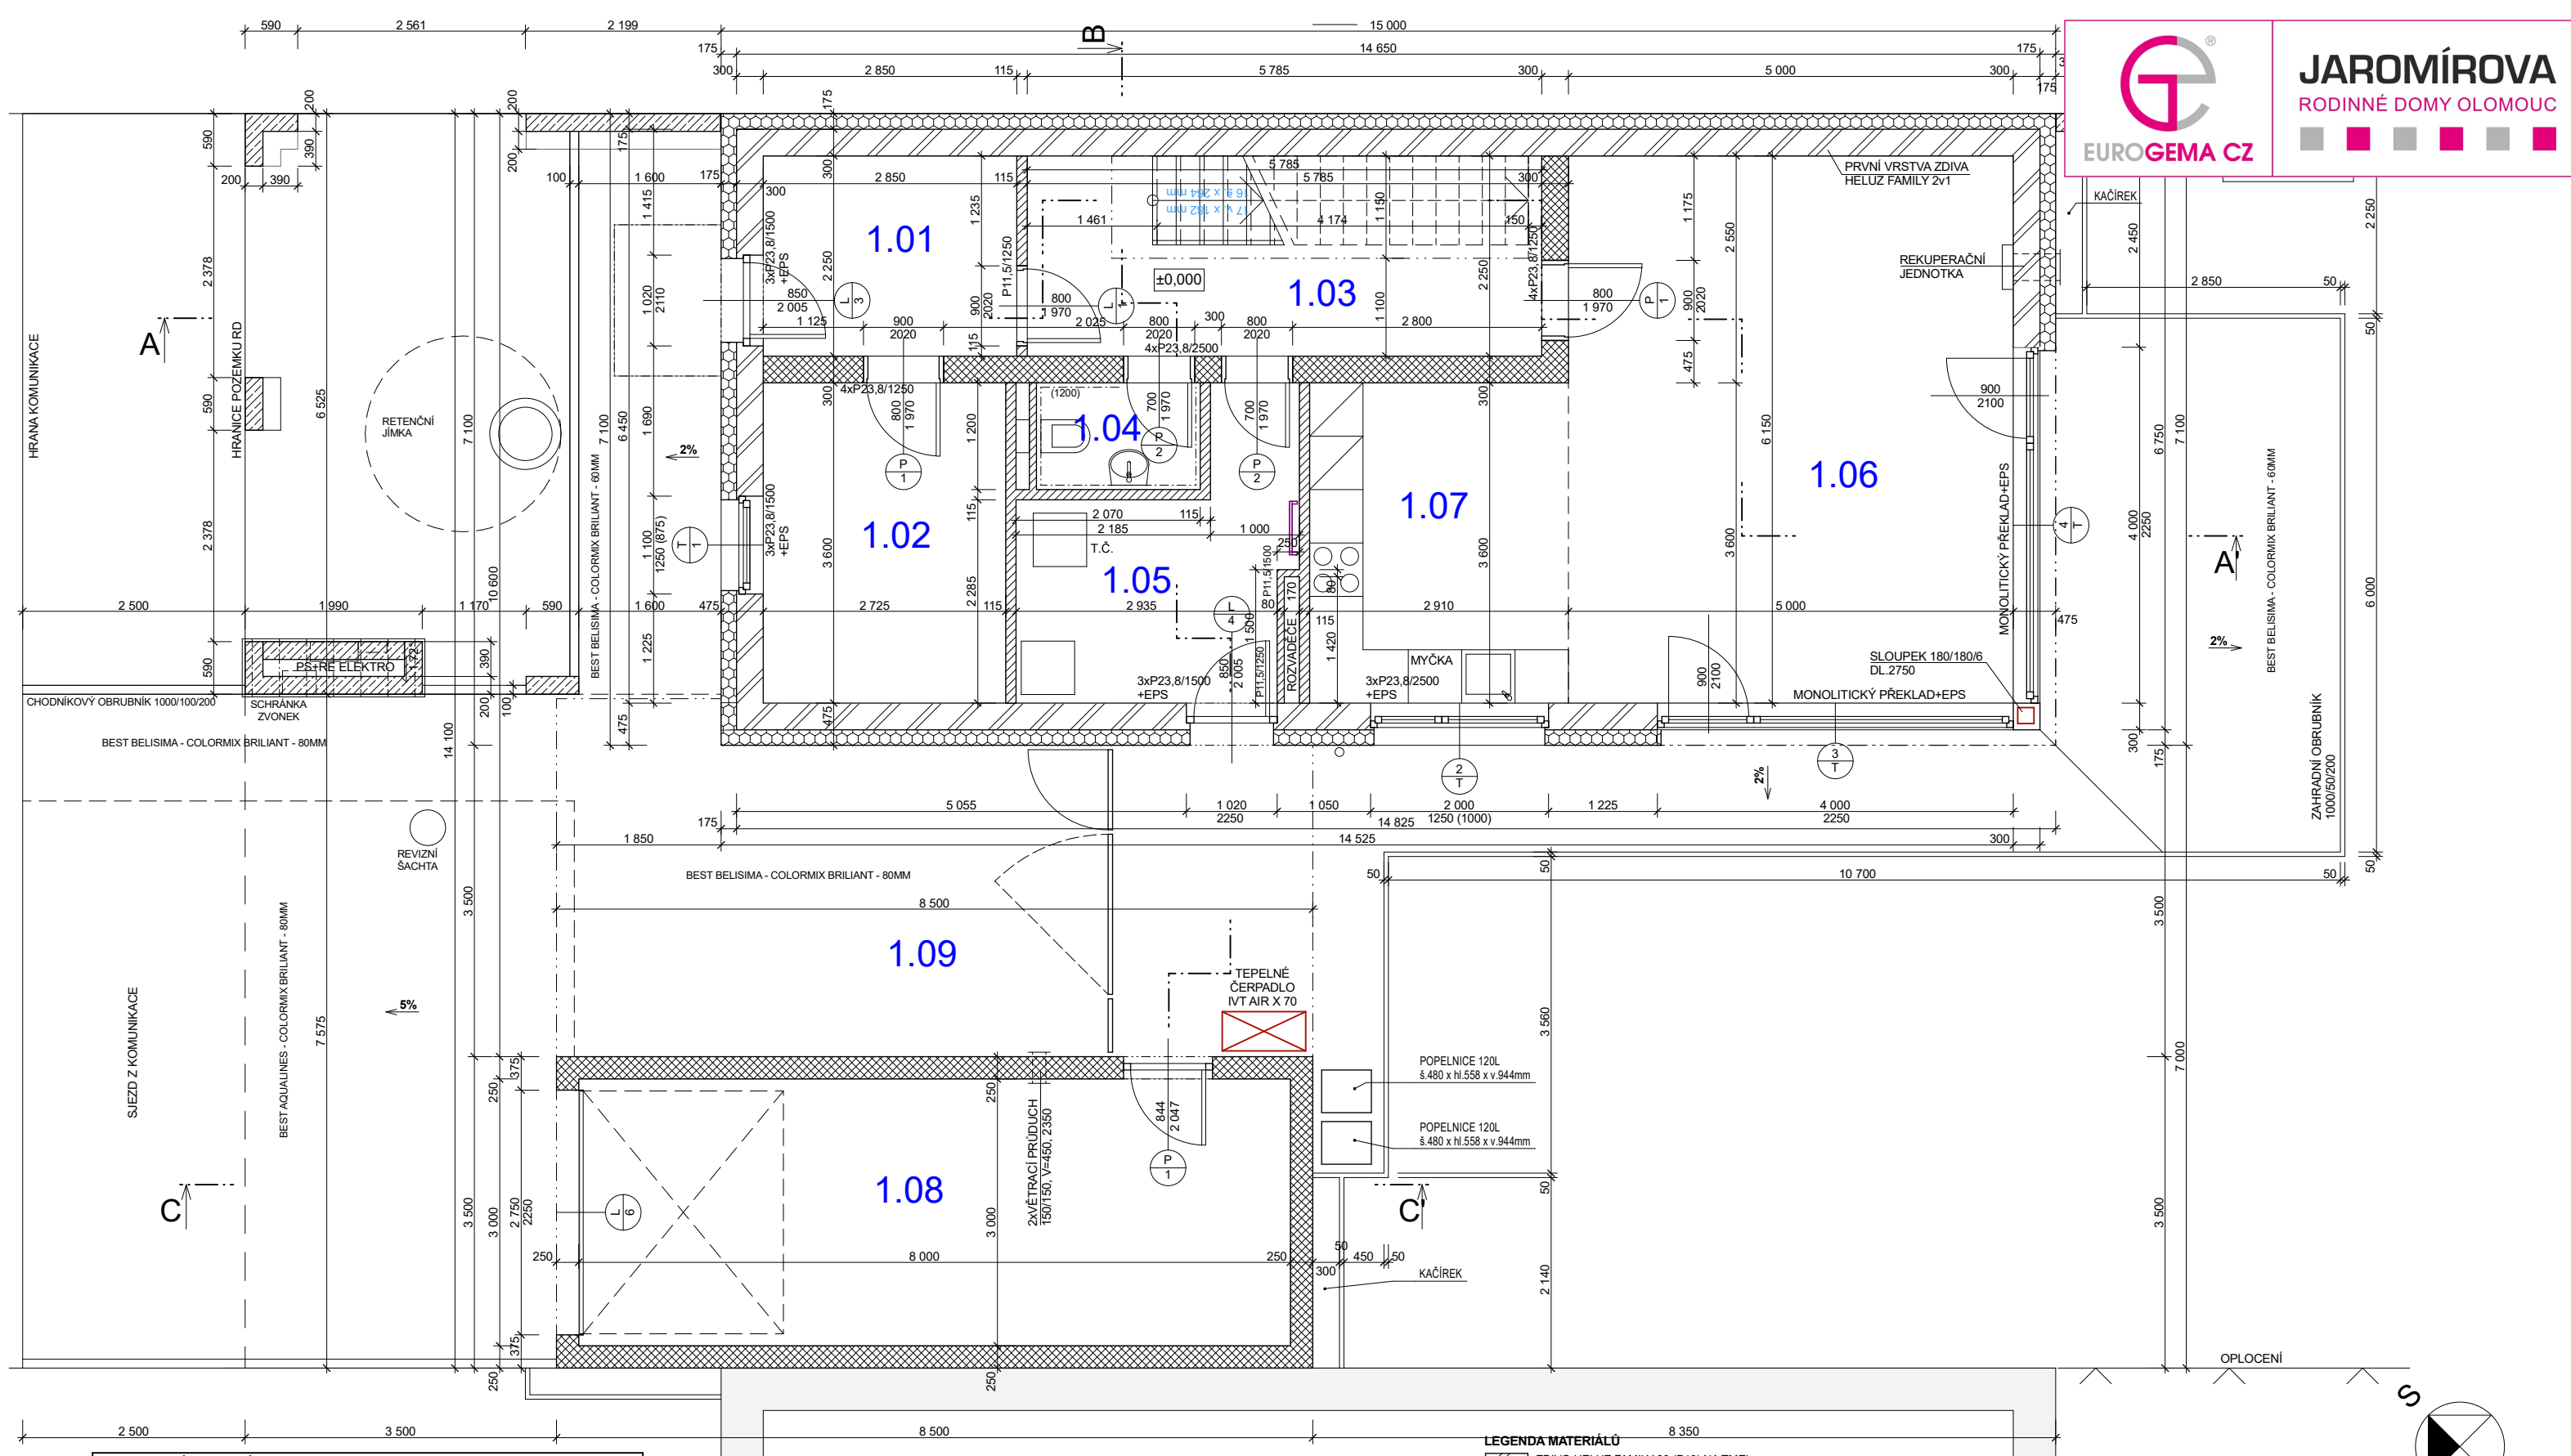

TABULKA MÍSTNOSTÍ			
OZN.	ÚČEL MÍSTNOSTI	M 2	PODLAHOVÁ KRYTINA
1.01	ZÁDVEŘÍ	6,41	KERAMICKÁ DLAŽBA
1.02	PRACOVNA	9,81	LAMINO
1.03	CHODBA	13,02	KERAMICKÁ DLAŽBA
1.04	WC	2,21	KERAMICKÁ DLAŽBA
1.05	TECHNICKÁ MÍSTNOST	8,22	KERAMICKÁ DLAŽBA
1.06	OBÝVACÍ POKOJ	30,75	LAMINO
1.07	KUCHYŇ	10,48	LAMINO
1.08	GARÁŽ	24,00	KERAMICKÁ DLAŽBA
1.09	ZASTŘEŠENÉ STÁNÍ	30,63	BETONOVÁ DLAŽBA

UŽITNÁ PLOCHA 1.NP 80,90 M²
UŽITNÁ PLOCHA 2.NP 83,11 M²
CELKEM 1.+2.NP (BEZ GARÁŽE) 164,01 M²

LEGENDA MATERIÁLŮ	
	ZDIVO HELUZ FAMILY 30 (P10) NA TMEL
	ZDIVO HELUZ UNI 30 (P12,5) NA TMEL
	ZDIVO HELUZ 11,5 (P10) NA MALTU
	ZDIVO HELUZ AKU 11,5 (P10) NA MALTU
	BETON PROSTÝ
	BETON VYZTUŽENÝ
	ZDIVO ZTRACENÉ BEDNĚNÍ + BETON C12/15
	TEPELNÁ IZOLACE - EPS
	TEPELNÁ IZOLACE - XPS/PERIMETR/PURENIT
	TEPELNÁ IZOLACE - MINERÁLNÍ VATA
	IZOLACE PROTI VODĚ (RADONU)
	BETONOVÁ DLAŽBA
	KAMENIVO - KAČÍREK
	DRCENÉ KAMENIVO
	ZEMINA (ORNICE)
	ZEMINA PŮVODNÍ
	PŘEKLAD
	VĚNOVKA

OBCHODNÍ DOKUMENTACE - DŮM A1

A1 - ±0,000 = 223,060 M.N.M.

PROJEKTOVAL		ZODP. PROJEKTANT		EUROGEMA CZ, a.s. <i>Blanická 19 772 00 Olomouc IČ 268 01 001 DIČ CZ 268 01 001</i>
ING. DANIEL ŠMEHLÍK		ING. DANIEL ŠMEHLÍK		
INVESTOR: EUROGEMA CZ, a.s.				
OBJEKT: RODINNÉ DOMY JAROMÍROVA II - OLOMOUC				
ČÁST: RODINNÝ DŮM - TYP A1		DATUM		03/2020
		STUPEŇ		DUR+DSP
PŘÍLOHA: PŮDORYS 1.NP		Č. ZAKÁZKY		13 552
		MĚŘÍTKO 1:50		Č. VÝKRESU 2