



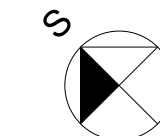

JAROMÍROVA
RODINNÉ DOMY OLOMOUC

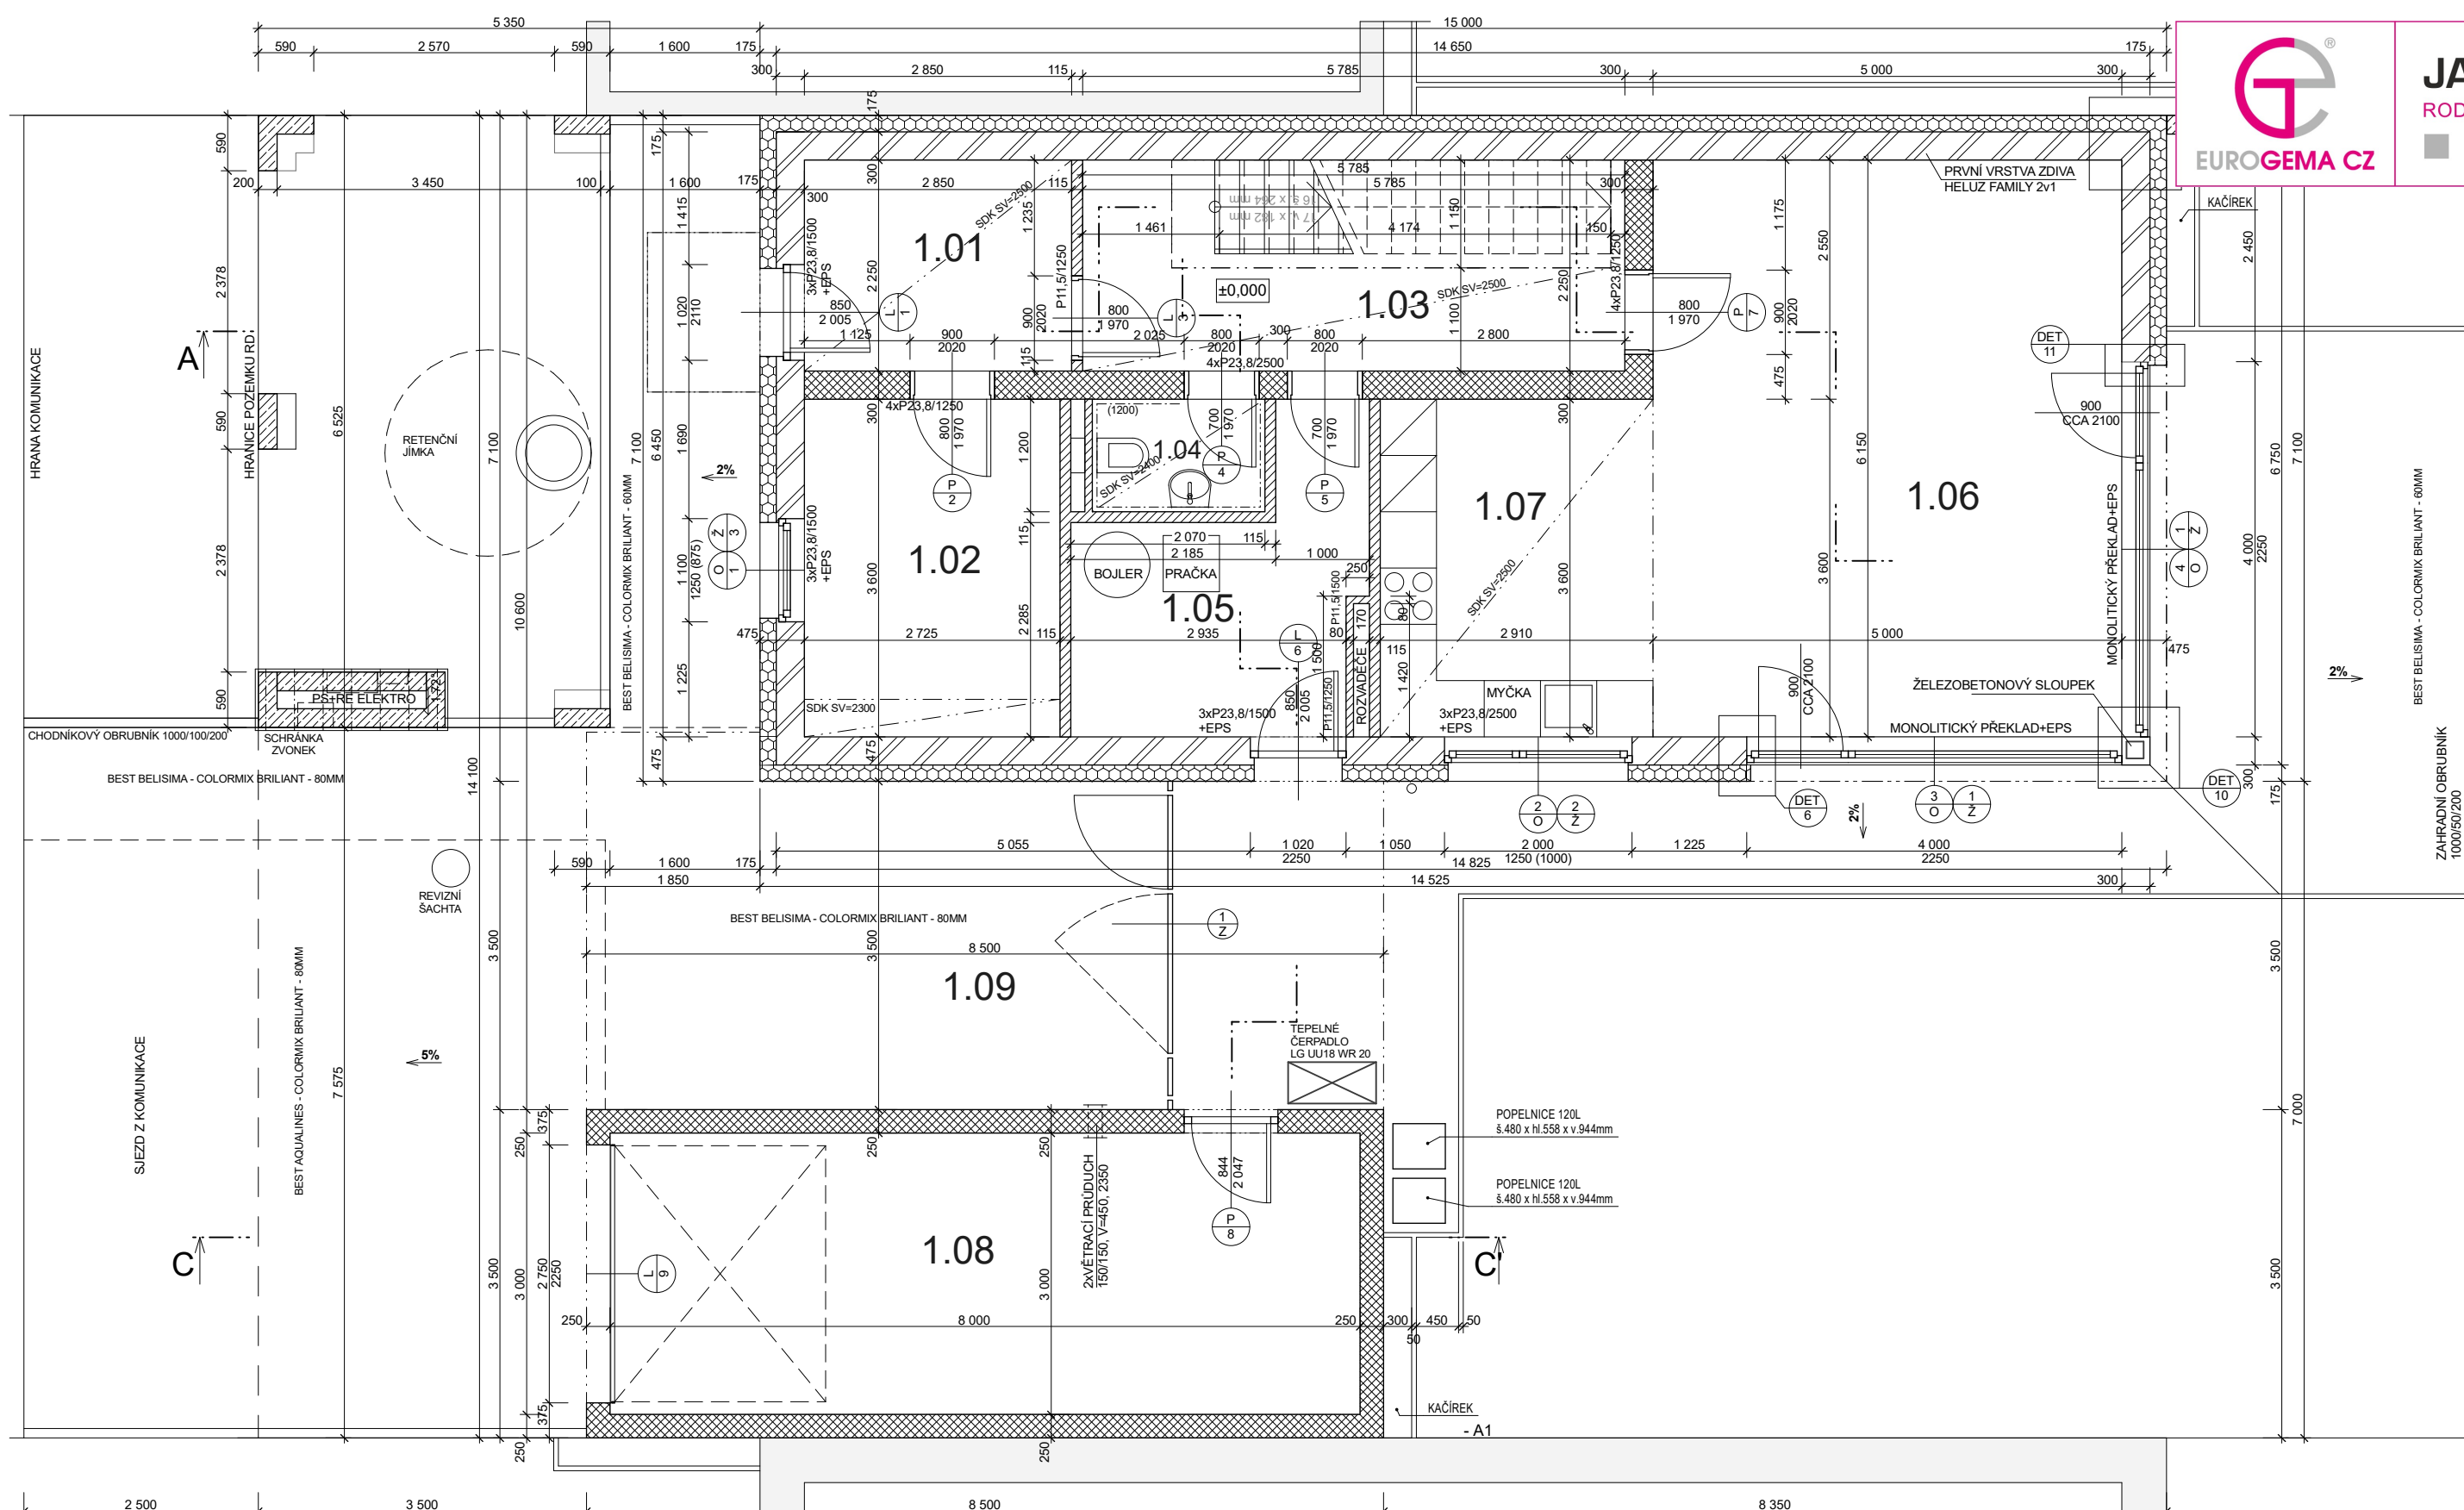

EUROGEMA CZ



OZN.	ÚČEL MÍSTNOSTI	M ²	PODLAHOVÁ KRYTINA	PODHLAD
1.01	ZÁDVEŘÍ	6,41	KERAMICKÁ DLAŽBA	SDK +2,500
1.02	PRACOVNA	9,81	VINYLOVÁ PODLAHA	
1.03	CHODBA	13,02	KERAMICKÁ DLAŽBA	ČÁST.SDK +2,500
1.04	WC	2,21	KERAMICKÁ DLAŽBA	SDK-GKBI +2,400
1.05	TECHNICKÁ MÍSTNOST	8,22	KERAMICKÁ DLAŽBA	
1.06	OBÝVACÍ POKOJ	30,75	VINYLOVÁ PODLAHA	ČÁST.SDK +2,500
1.07	KUCHYŇ	10,48	VINYLOVÁ PODLAHA	
1.08	GARÁŽ	24,00	KERAMICKÁ DLAŽBA	
1.09	ZASTŘEŠENÉ STÁNÍ	30,63	BETONOVÁ DLAŽBA	

UŽITNÁ PLOCHA 1.NP 80,93 M²
UŽITNÁ PLOCHA 2.NP 83,28 M²
CELKEM 1.+2.NP (BEZ GARÁŽE) 164,21 M²

- LEGENDA MATERIÁLŮ**
- ZDIVO HELUZ FAMILY 30 (P10) NA TMEL
 - ZDIVO HELUZ UNI 30 (P12,5) NA TMEL
 - ZDIVO HELUZ 11,5 (P10) NA MALTU
 - ZDIVO HELUZ AKU 11,5 (P10) NA MALTU
 - BETON PROSTÝ
 - BETON VYZTUŽENÝ
 - ZDIVO ZTRACENÉ BEDNĚNÍ + BETON C12/15
 - TEPelná IZOLACE - EPS (λd = 0,032)
 - TEPelná IZOLACE - XPS/PERIMETR/PURENIT (λd = 0,033/(λd = 0,035)/(Rd=1,56m2.K/W)
 - TEPelná IZOLACE - MINERÁLNÍ VATA (NEOBSAZENO)
 - IZOLACE PROTI VODĚ (RADONU)
 - BETONOVÁ DLAŽBA
 - KAMENIVO - KAČÍREK
 - DRČENÉ KAMENIVO
 - ZEMINA (ORNICE)
 - ZEMINA PŮVODNÍ
 - PŘEKLAD
 - VĚNCOVKA

OBCHODNÍ DOKUMENTACE - DŮM A3

A3 - ±0,000 = 223,252 M.N.M.

PROJEKTOVAL ING. DANIEL ŠMEHLÍK	ZODP. PROJEKTANT ING. DANIEL ŠMEHLÍK	EUROGEMA CZ, a.s. Blanická 19 772 00 Olomouc IČ 268 01 001 DIČ CZ 268 01 001
INVESTOR: EUROGEMA CZ, a.s.		
OBJEKT: RODINNÉ DOMY JAROMÍROVA II - OLOMOUC		FORMÁT A2
ČÁST: RODINNÝ DŮM - A3		DATUM 03/2020
PŘÍLOHA: PŮDORYS 1.NP		STUPEŇ DUR+DSP
		Č. ZAKÁZKY 13 552
		MĚŘÍTKO 1:50
		Č. VYKRESU 2