


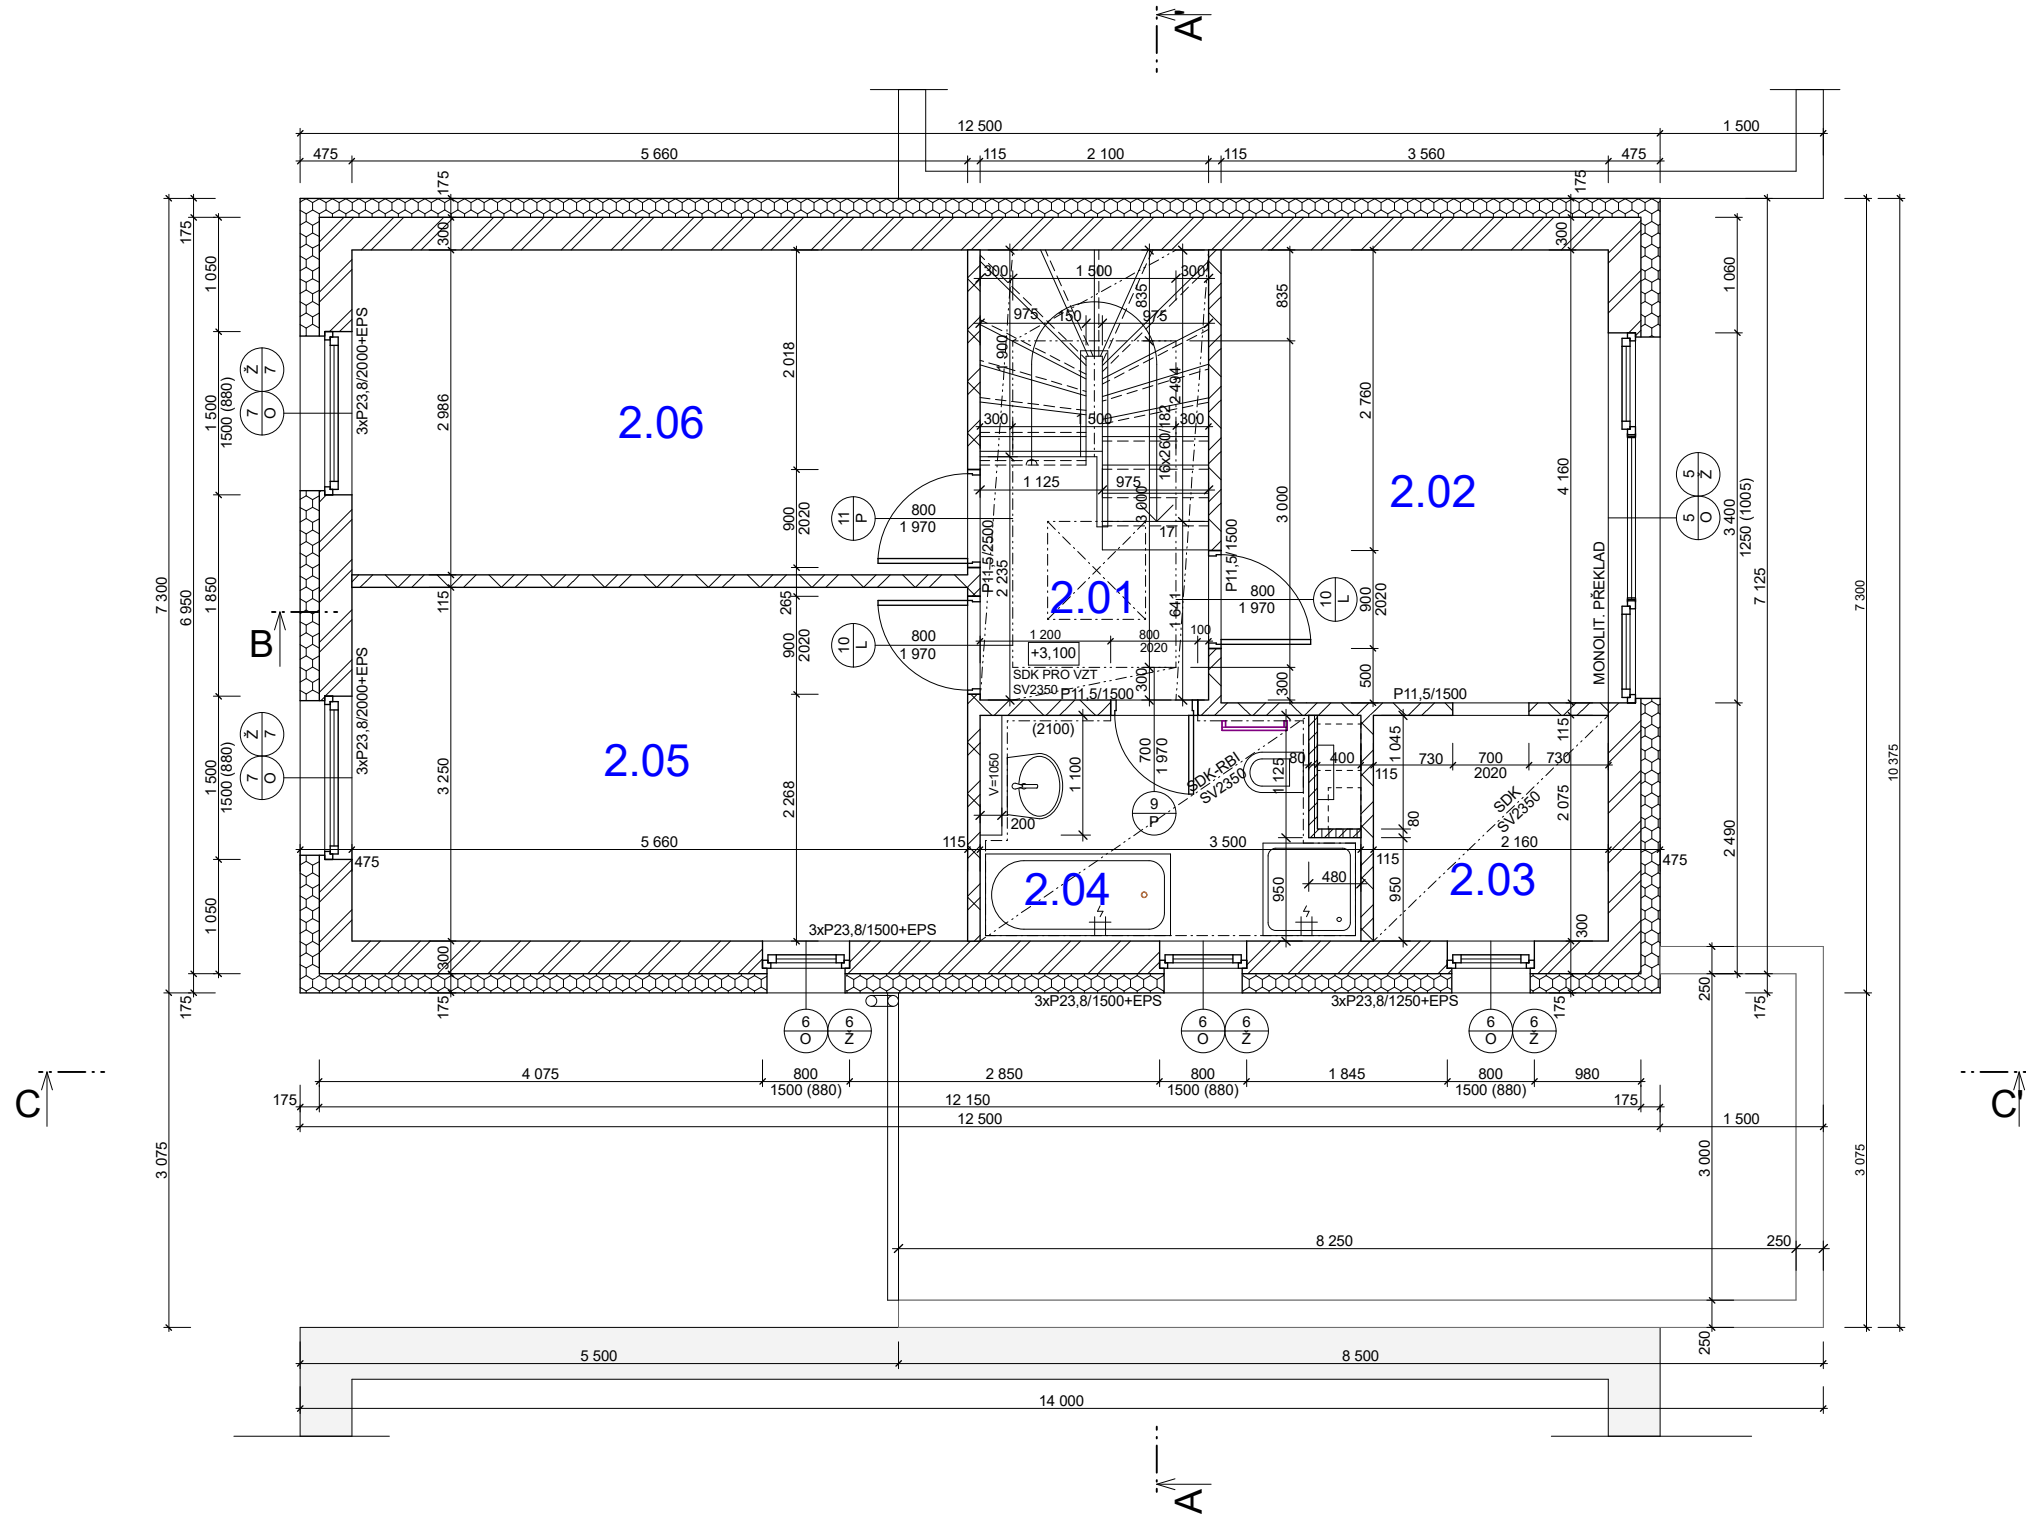

TABULKA MÍSTNOSTÍ				
OZN.	ÚČEL MÍSTNOSTI	PLOCHA (m2)	PODLAHOVÁ KRYTINA	PODHLÉD
2.01	CHODBA	8,68	KERAMICKÁ DLAŽBA	ČÁSTEČNÝ SDK +2,350
2.02	LOŽNICE	14,81	VINYLOVÁ PODLAHA	
2.03	ŠATNA	4,48	VINYLOVÁ PODLAHA	SDK-2350
2.04	KOUPELNA	6,72	KERAMICKÁ DLAŽBA	SDK-RBI +2,350
2.05	POKOJ 2	18,39	VINYLOVÁ PODLAHA	
2.06	POKOJ 1	16,90	VINYLOVÁ PODLAHA	

- LEGENDA MATERIÁLŮ
- ZDIVO HELUZ FAMILY 30 (P10) NA TMEL

ZDIVO HELUZ FAMILY 30 2in1 (P10) NA TMEL

ZDIVO HELUZ UNI 30 (P12,5) NA TMEL

ZDIVO HELUZ 11,5 (P10) NA MALTU

ZDIVO HELUZ AKU 11,5 (P10) NA MALTU

BETON PROSTÝ

BETON VYZTUŽENÝ

ZDIVO ZTRACENÉ BEDNĚNÍ + BETON C12/15

TEPELNÁ IZOLACE - EPS ($\lambda_d = 0,032$)

TEPELNÁ IZOLACE - XPS/PERIMETR/PURENIT ($\lambda_d = 0,033$)/($\lambda_d = 0,035$)/(Rd=1,56m2.K/W)

TEPELNÁ IZOLACE - MINERÁLNÍ VATA (NEOBSAZENO)

IZOLACE PROTI VODĚ (RADONU)

BETONOVÁ DLAŽBA

KAMENIVO - KAČÍREK

DRČENÉ KAMENIVO

ZEMINA (ORNICE)

ZEMINA PŮVODNÍ

PŘEKLAD

VĚNCOVKA

OBCHODNÍ DOKUMENTACE - DŮM B6

B6 - ±0,000 = 223,612 M.N.M.					
PROJEKTOVAL		ZODP. PROJEKTANT		EUROGEMA CZ, a.s. <i>Blanická 19 772 00 Olomouc IČ 268 01 001 DIČ CZ 268 01 001</i>	
ING. DANIEL ŠMEHLÍK		ING. DANIEL ŠMEHLÍK			
INVESTOR: EUROGEMA CZ, a.s.					
PROJEKT: RODINNÉ DOMY JAROMÍROVA II - OLOMOUC				FORMÁT	A 2
				DATUM	03/2020
OBJEKT: RODINNÝ DŮM - B6				STUPEŇ	DUR+DSP
				Č. ZAKÁZKY	13 552
PŘÍLOHA: PŮDORYS 2.NP				MĚŘÍTKO 1:50	Č. VÝKRESU 3