


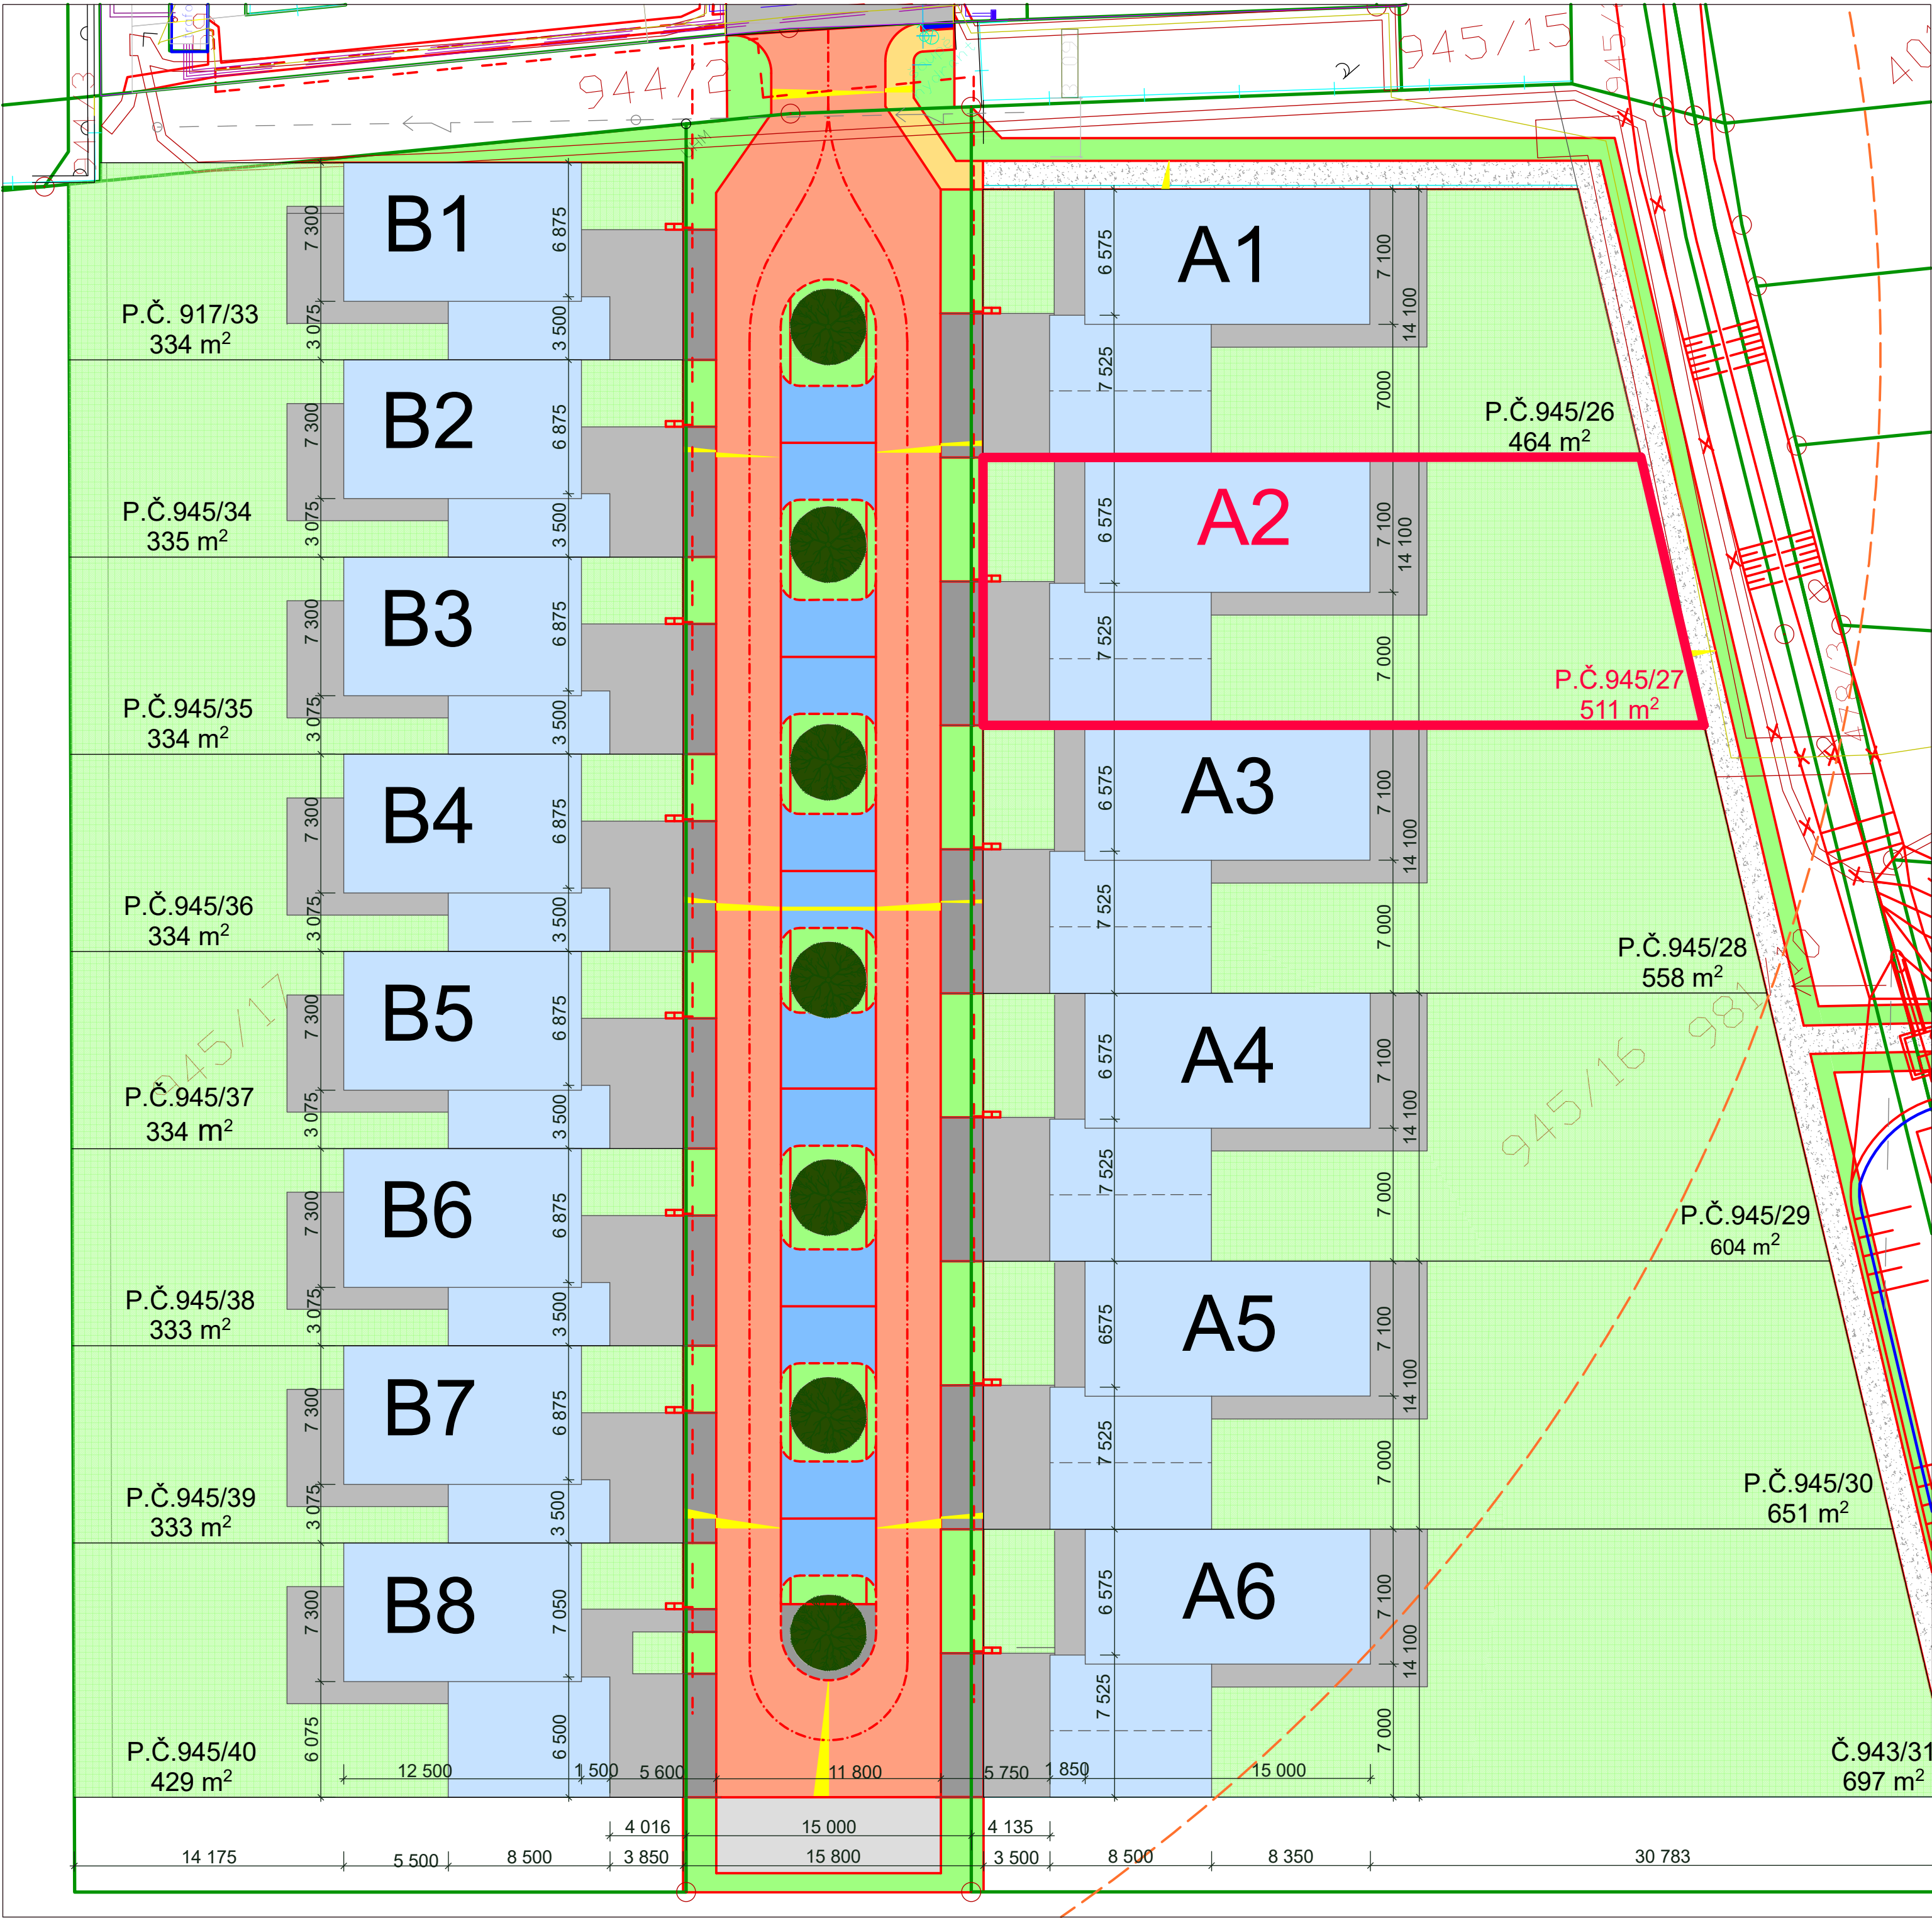

LEGENDA PLOCH

VYZNAČENÍ PARCELY

RODINNÝ DŮM

ZPEVNĚNÉ PLOCHY RODINNÉHO DOMU

ZKLIDNĚNÉ ASFALTOVÉ KOMUNIKACE

PARKOVACÍ STÁNÍ ZE ZASAKOVACÍ DLAŽBY

SJEZD Z KOMUNIKACE


CHODNÍK - BETONOVÁ DLAŽBA

CHODNÍK - ŠTĚRKOVÝ POVRCH

ZELENÉ PLOCHY - RD


ZELENÉ PLOCHY - VEŘEJNÉ PROSTRANSTVÍ

STROMY

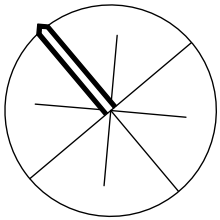

OBCHODNÍ DOKUMENTACE - DŮM A2

PROJEKTOVAL				EUROGEMA CZ, a.s. Blanická 19 772 00 Olomouc IČ 268 01 001 DIČ CZ 268 01 001	
ING. DANIEL ŠMEHLÍK					
INVESTOR: EUROGEMA CZ, a.s.					
AKCE: RODINNÉ DOMY A INŽENÝRSKÉ SÍTĚ JAROMÍROVA II - OLOMOUC				FORMÁT	A 2
				DATUM	03/2020
OBJEKT:				STUPEŇ	DUR+DSP
				Č. ZAKÁZKY	13 552
PŘÍLOHA: PODROBNÁ SITUACE STAVBY				MĚŘÍTKO 1:250	Č. VÝKRESU C 3

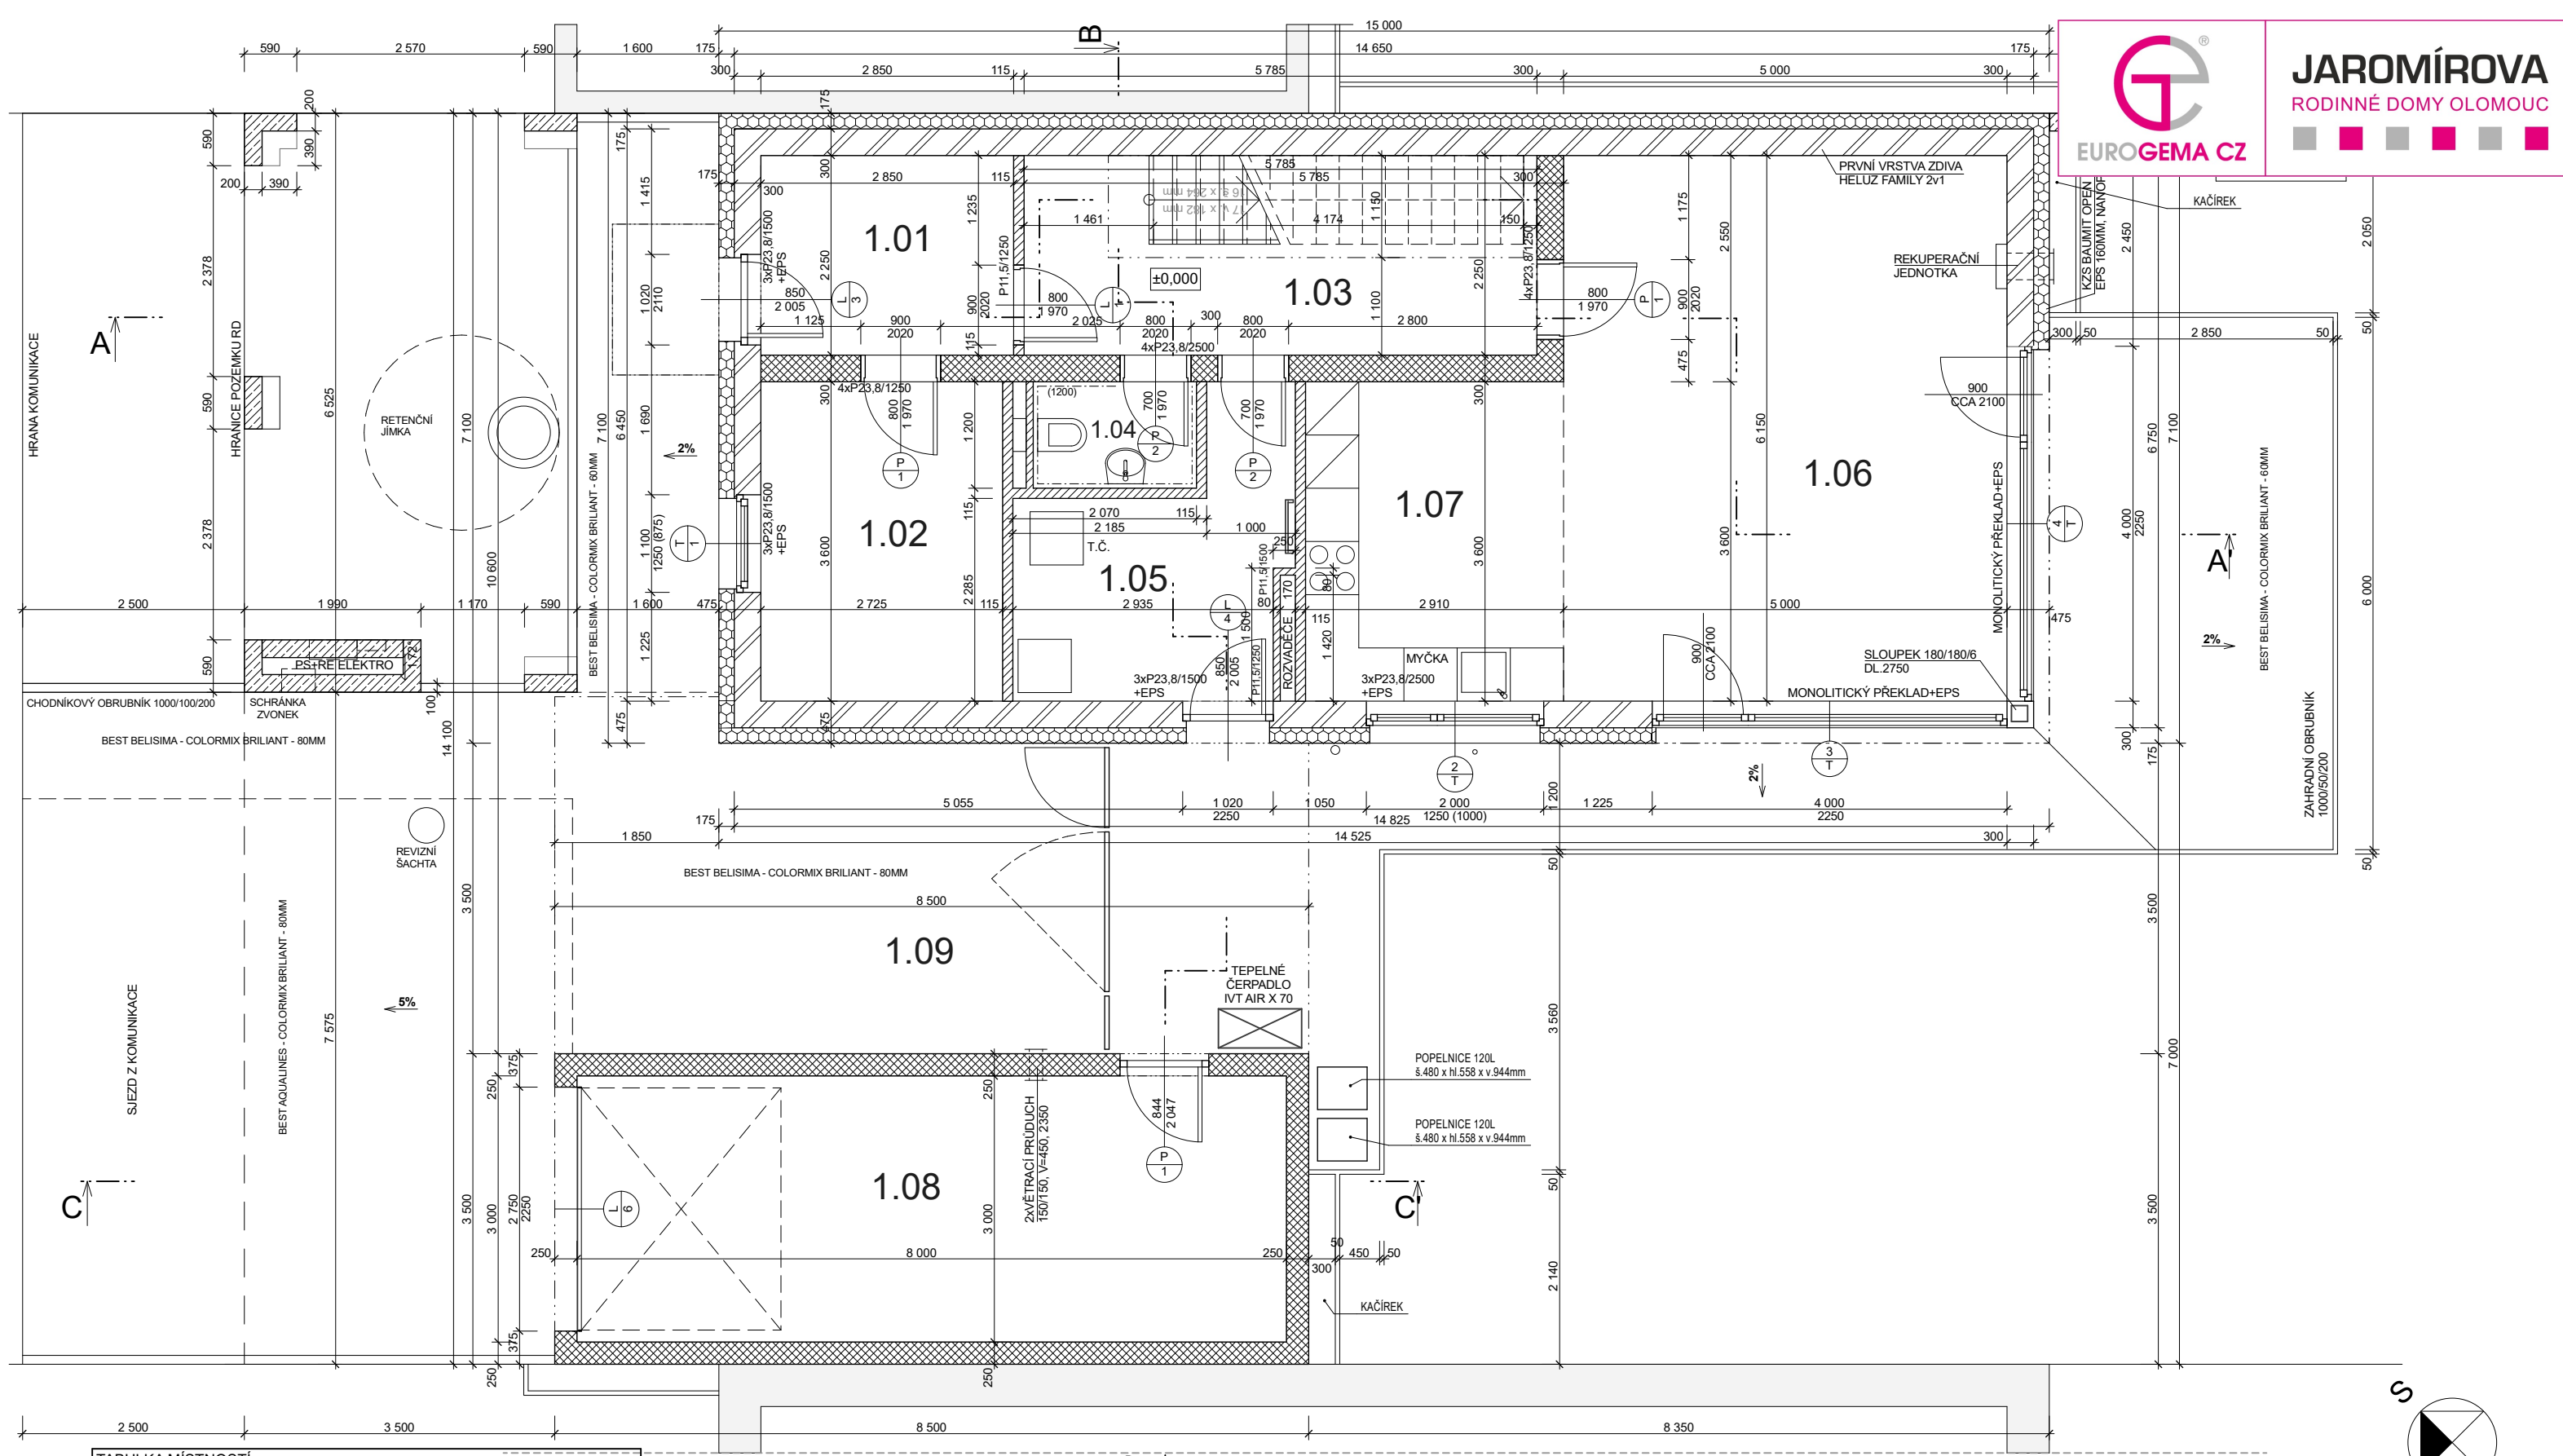

TABULKA MÍSTNOSTÍ			
OZN.	ÚČEL MÍSTNOSTI	M 2	PODLAHOVÁ KRYTINA
1.01	ZÁDVEŘÍ	6,41	KERAMICKÁ DLAŽBA
1.02	PRACOVNA	9,81	VINYLOVÁ PODLAHA
1.03	CHODBA	13,02	KERAMICKÁ DLAŽBA
1.04	WC	2,21	KERAMICKÁ DLAŽBA
1.05	TECHNICKÁ MÍSTNOST	8,22	KERAMICKÁ DLAŽBA
1.06	OBÝVACÍ POKOJ	30,75	VINYLOVÁ PODLAHA
1.07	KUCHYŇ	10,48	VINYLOVÁ PODLAHA
1.08	GARÁŽ	24,00	KERAMICKÁ DLAŽBA
1.09	ZASTŘEŠENÉ STÁNÍ	30,63	BETONOVÁ DLAŽBA


UŽITNÁ PLOCHA 1.NP 80,90 M²
UŽITNÁ PLOCHA 2.NP 83,11 M²
CELKEM 1.+2.NP (BEZ GARÁŽE) 164,01 M²

- LEGENDA MATERIÁLŮ
- ZDIVO HELUZ FAMILY 30 (P10) NA TMEL
 - ZDIVO HELUZ UNI 30 (P12,5) NA TMEL
 - ZDIVO HELUZ 11,5 (P10) NA MALTU
 - ZDIVO HELUZ AKU 11,5 (P10) NA MALTU
 - BETON PROSTÝ
 - BETON VYZTUŽENÝ
 - ZDIVO ZTRACENÉ BEDNĚNÍ + BETON C12/15
 - TEPELNÁ IZOLACE - EPS
 - TEPELNÁ IZOLACE - XPS/PERIMETR/PURENIT
 - TEPELNÁ IZOLACE - MINERÁLNÍ VATA
 - IZOLACE PROTI VODĚ (RADONU)
 - BETONOVÁ DLAŽBA
 - KAMENIVO - KAČÍREK
 - DRČENÉ KAMENIVO
 - ZEMINA (ORNICE)
 - ZEMINA PŮVODNÍ
 - PŘEKLAD
 - VĚNOVKA

OBCHODNÍ DOKUMENTACE - DŮM A2

A2 - ±0,000 = 223,156 M.N.M.

PROJEKTOVAL		ZODP. PROJEKTANT		EUROGEMA CZ, a.s. <i>Blanická 19 772 00 Olomouc IČ 268 01 001 DIČ CZ 268 01 001</i>	
ING. DANIEL ŠMEHLÍK		ING. DANIEL ŠMEHLÍK			
INVESTOR: EUROGEMA CZ, a.s.					
OBJEKT: RODINNÉ DOMY JAROMÍROVA II - OLOMOUC				FORMÁT	A 2
				DATUM	03/2020
ČÁST: RODINNÝ DŮM - A2				STUPEŇ	DUR+DSP
				Č. ZAKÁZKY	13 552
PŘÍLOHA: PŮDORYS 1.NP				MĚŘÍTKO 1:50	Č. VÝKRESU 2

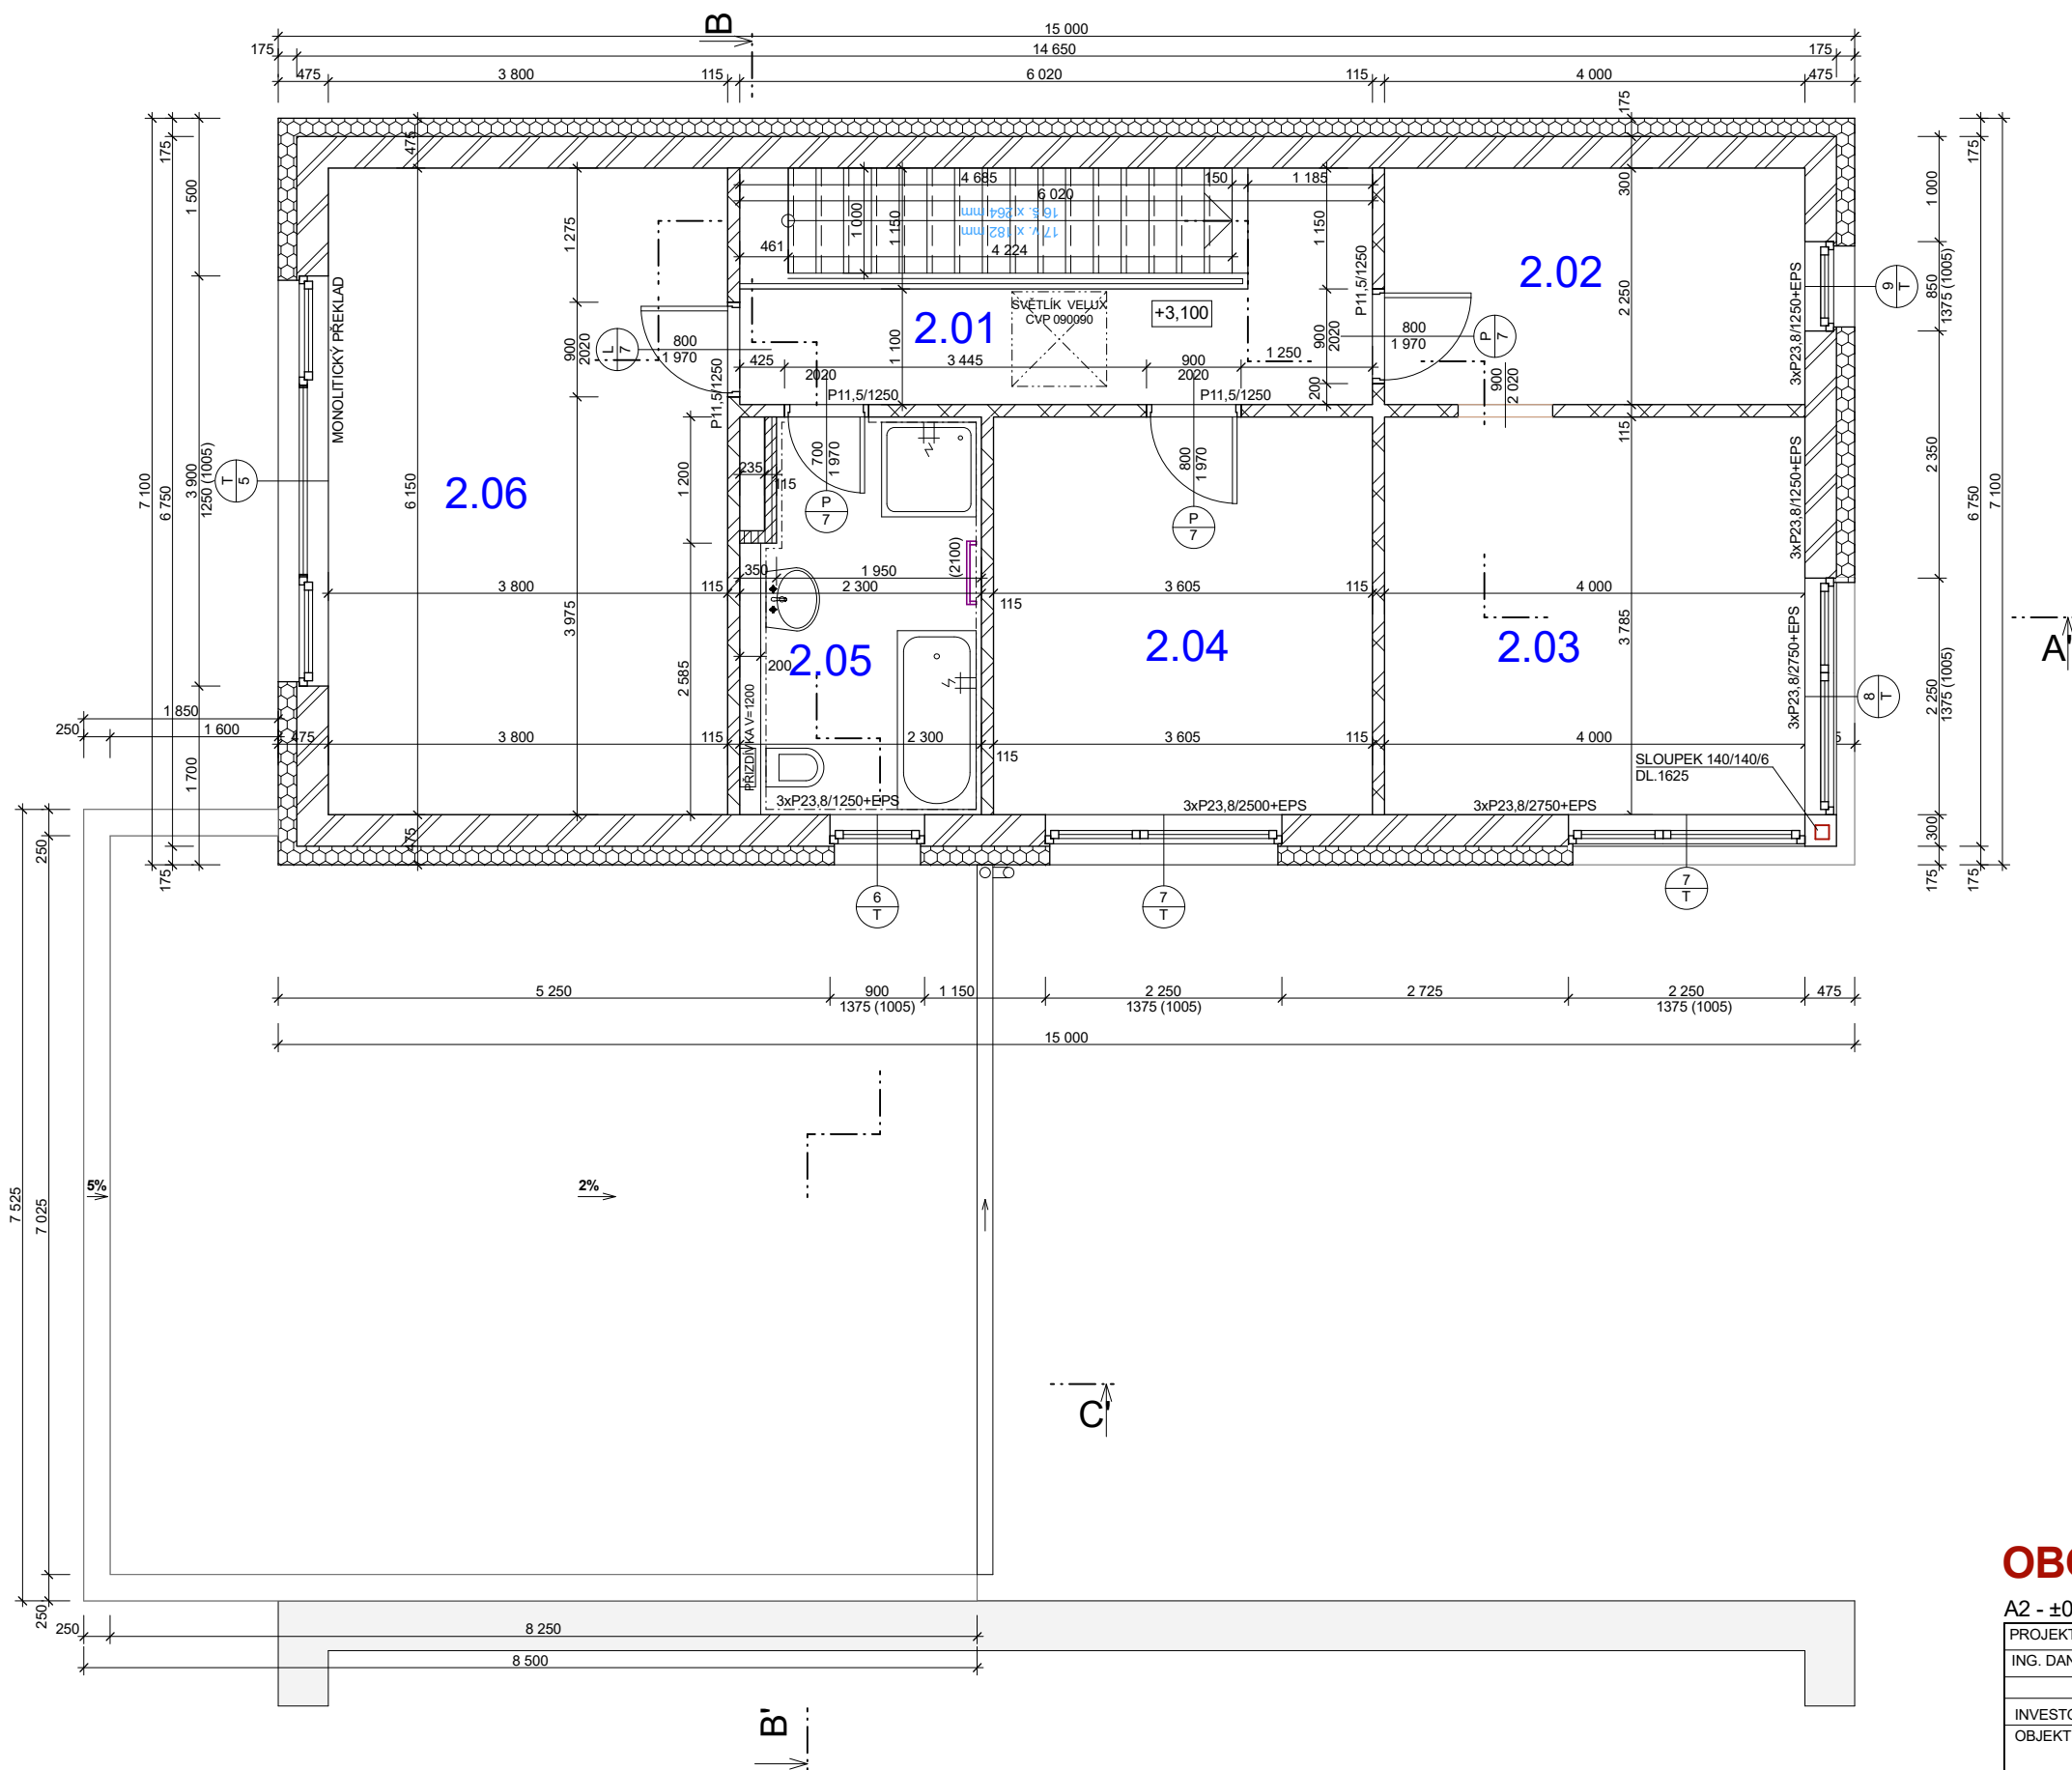


- LEGENDA MATERIÁLŮ**
- ZDIVO HELUZ FAMILY 30 (P10) NA TMEL
 - ZDIVO HELUZ UNI 30 (P12,5) NA TMEL
 - ZDIVO HELUZ 11,5 (P10) NA MALTU
 - ZDIVO HELUZ AKU 11,5 (P10) NA MALTU
 - BETON PROSTÝ
 - BETON VYZTUŽENÝ
 - ZDIVO ZTRACENÉ BEDNĚNÍ + BETON C12/15
 - TEPELNÁ IZOLACE - EPS
 - TEPELNÁ IZOLACE - XPS/PERIMETR/PURENIT
 - TEPELNÁ IZOLACE - MINERÁLNÍ VATA
 - IZOLACE PROTI VODĚ (RADONU)
 - BETONOVÁ DLAŽBA
 - KAMENIVO - KAČÍREK
 - DRČENÉ KAMENIVO
 - ZEMINA (ORNICE)
 - ZEMINA PŮVODNÍ
 - PŘEKLAD
 - VĚNCOVKA

TABULKA MÍSTNOSTÍ			
OZN.	ÚČEL MÍSTNOSTI	M 2	PODLAHOVÁ KRYTINA
2.01	CHODBA	13,55	VINYLOVÁ PODLAHA
2.02	ŠATNA	9,00	VINYLOVÁ PODLAHA
2.03	LOŽNICE	15,26	VINYLOVÁ PODLAHA
2.04	POKOJ 1	13,65	VINYLOVÁ PODLAHA
2.05	KOUPELNA	8,28	KERAMICKÁ DLAŽBA
2.06	POKOJ 2	23,37	VINYLOVÁ PODLAHA

OBCHODNÍ DOKUMENTACE - DŮM A2

A2 - ±0,000 = 223,156 M.N.M.

PROJEKTOVAL			ZODP. PROJEKTANT		EUROGEMA CZ, a.s. <i>Blanická 19</i> <i>772 00 Olomouc</i> <i>IČ 268 01 001</i> <i>DIČ CZ 268 01 001</i>	
ING. DANIEL ŠMEHLÍK			ING. DANIEL ŠMEHLÍK			
INVESTOR: EUROGEMA CZ, a.s.						
OBJEKT:				FORMÁT A 2		
RODINNÉ DOMY JAROMÍROVA II - OLOMOUC						
ČÁST:				DATUM 03/2020		
RODINNÝ DŮM - A2				STUPEŇ DUR+DSP		
PŘÍLOHA:				Č. ZAKÁZKY 13 552		
				MĚŘÍTKO 1:50		
				Č. VÝKRESU 3		

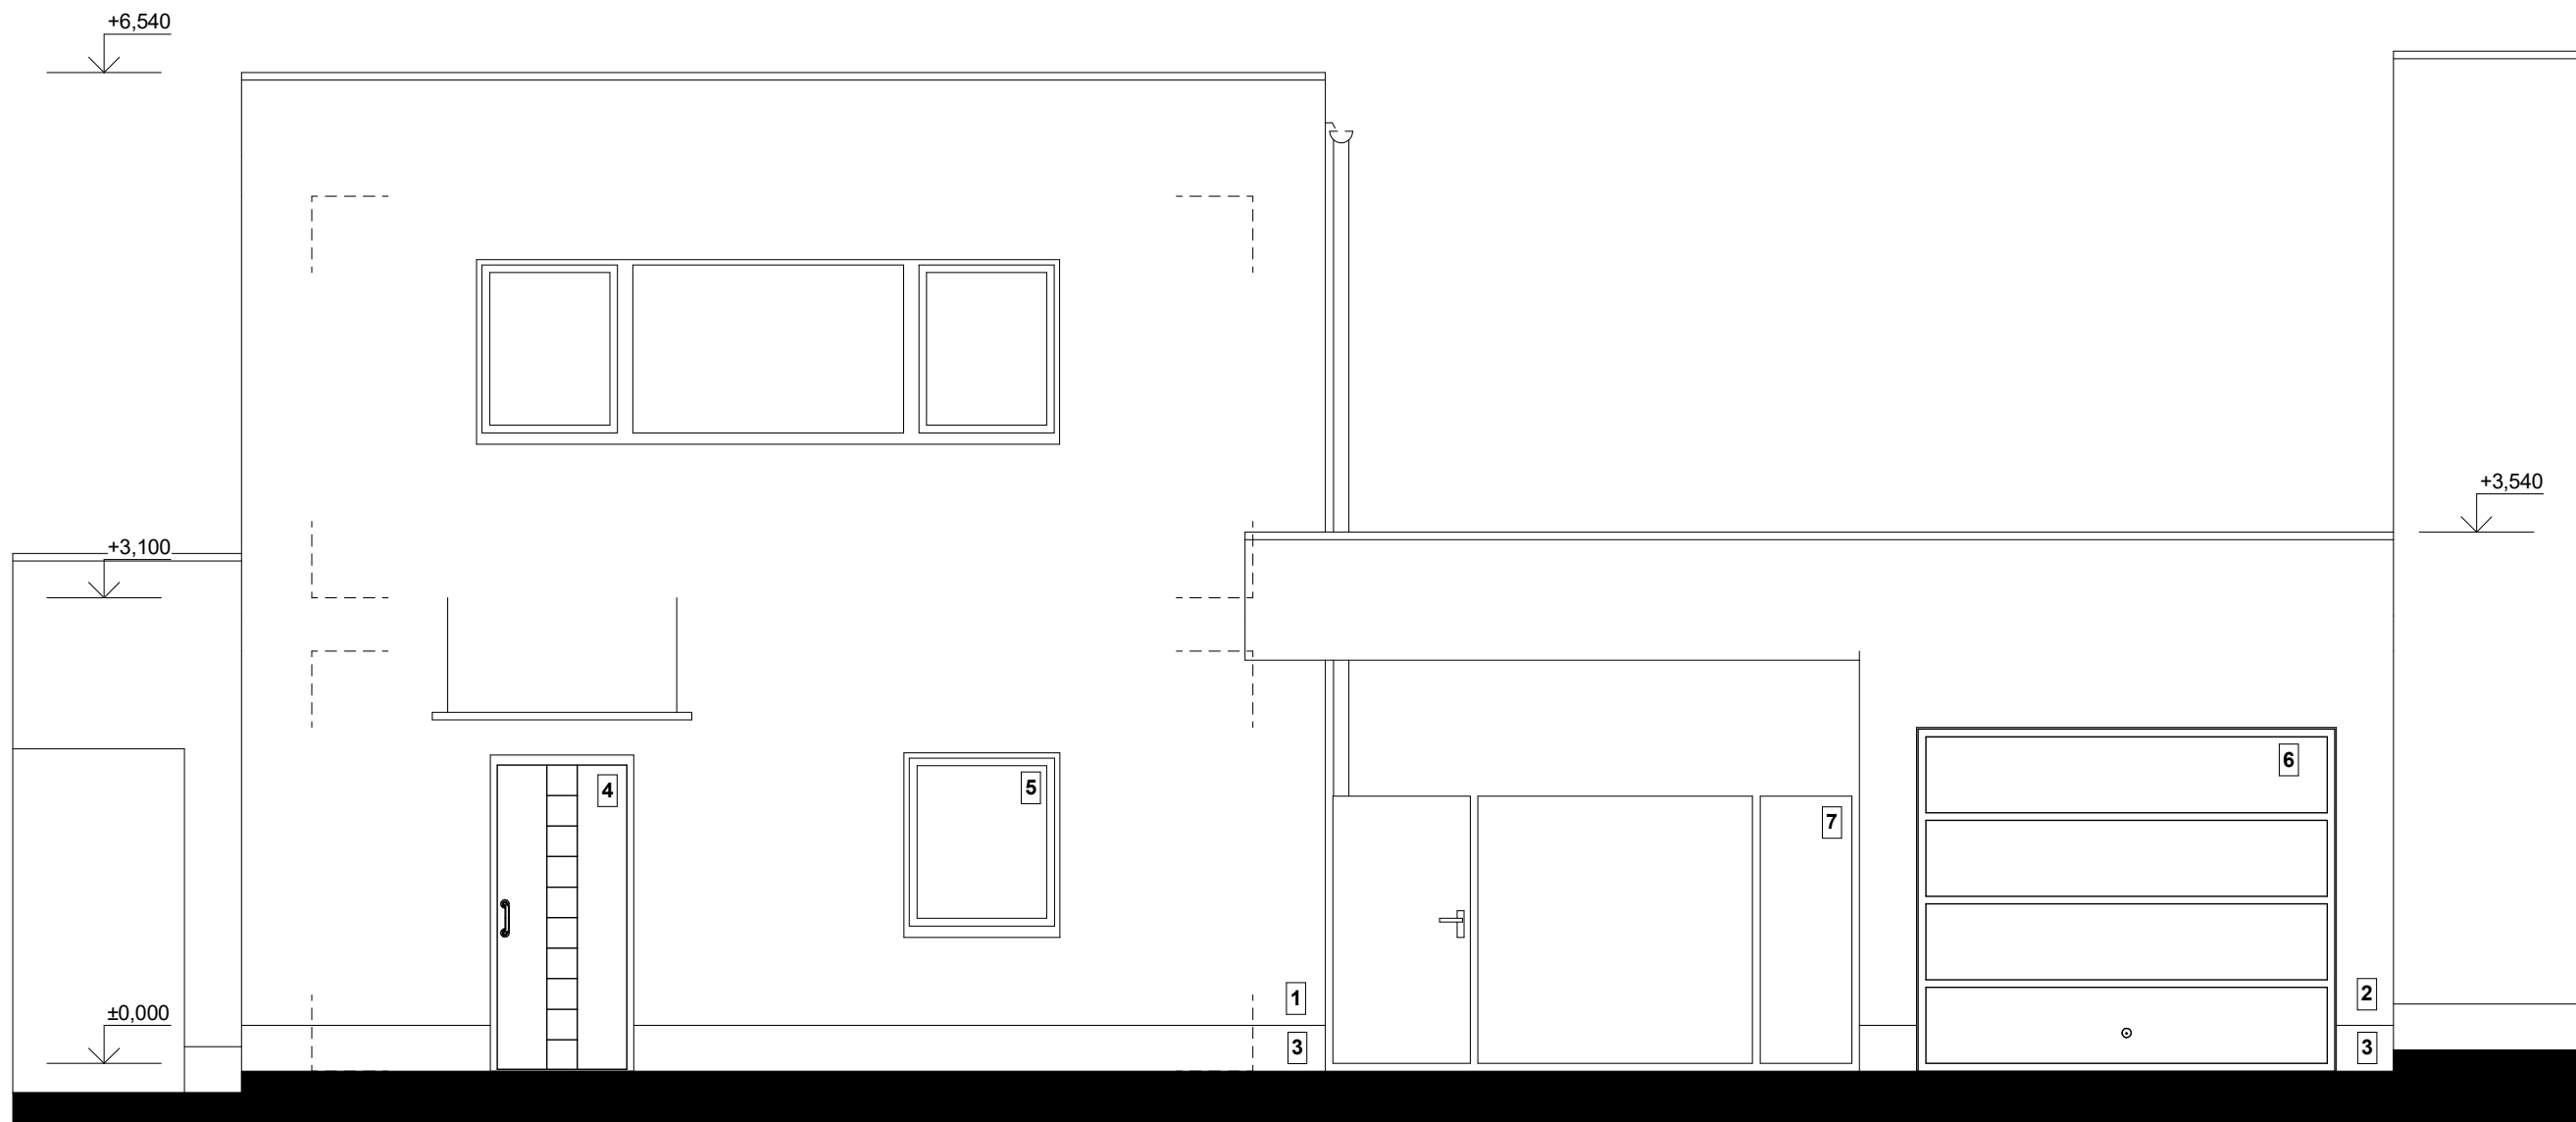

OBCHODNÍ DOKUMENTACE - DŮM A2

- LEGENDA PLOCH**
- 1 - STRUKTURÁLNÍ OMÍTKA - SVĚTLE ŠEDÁ
 - 2 - STRUKTURÁLNÍ OMÍTKA - STŘEDNÍ ŠEDÁ
 - 3 - SOKLOVÁ OMÍTKA - TMAVĚ ŠEDÁ
 - 4 - DVEŘE - ANTRACIT
 - 5 - OKNO - BARVA ANTRACIT
 - 6 - VRATA - BARVA ANTRACIT
 - 7 - BRÁNA - VÝPLŇ TMAVĚ ŠEDÁ - PLNÁ

A2 - ±0,000 = 223,156 M.N.M.

PROJEKTOVAL		ZODP. PROJEKTANT	EUROGEMA CZ, a.s. Blanická 19 772 00 Olomouc IČ 268 01 001 DIČ CZ 268 01 001			
ING. DANIEL ŠMEHLÍK		ING. DANIEL ŠMEHLÍK				
INVESTOR: EUROGEMA CZ, a.s.						
OBJEKT:						
RODINNÉ DOMY JAROMÍROVA II - OLOMOUC			FORMÁT	A 3		
ČÁST: RODINNÝ DŮM - A2			DATUM	03/2020		
			STUPEŇ	DUR+DSP		
PŘÍLOHA: POHLED SEVERO - ZÁPADNÍ			Č. ZAKÁZKY	13 552		
			MĚŘÍTKO 1:50	Č. VÝKRESU 8		




LEGENDA PLOCH

- 1 - STRUKTURÁLNÍ OMÍTKA - SVĚTLE ŠEDÁ
- 2 - STRUKTURÁLNÍ OMÍTKA - STŘEDNÍ ŠEDÁ
- 3 - SOKLOVÁ OMÍTKA - TMAVĚ ŠEDÁ
- 4 - DVEŘE - ANTRACIT
- 5 - OKNO - BARVA ANTRACIT
- 6 - VRATA - BARVA ANTRACIT
- 7 - BRÁNA - VÝPLŇ TMAVĚ ŠEDÁ - PLNÁ

OBCHODNÍ DOKUMENTACE - DŮM A2

A2 - ±0,000 = 223,156 M.N.M.

PROJEKTOVAL		ZODP. PROJEKTANT	EUROGEMA CZ, a.s. Blanická 19 772 00 Olomouc IČ 268 01 001 DIČ CZ 268 01 001	
ING. DANIEL ŠMEHLÍK		ING. DANIEL ŠMEHLÍK		
INVESTOR: EUROGEMA CZ, a.s.				
OBJEKT: RODINNÉ DOMY JAROMÍROVA II - OLOMOUC			FORMÁT	A 3
			DATUM	03/2020
ČÁST: RODINNÝ DŮM - A2			STUPEŇ	DUR+DSP
			Č. ZAKÁZKY	13 552
PŘÍLOHA: POHLED JIHO - VÝCHODNÍ			MĚŘITKO 1:50	Č. VÝKRESU 9

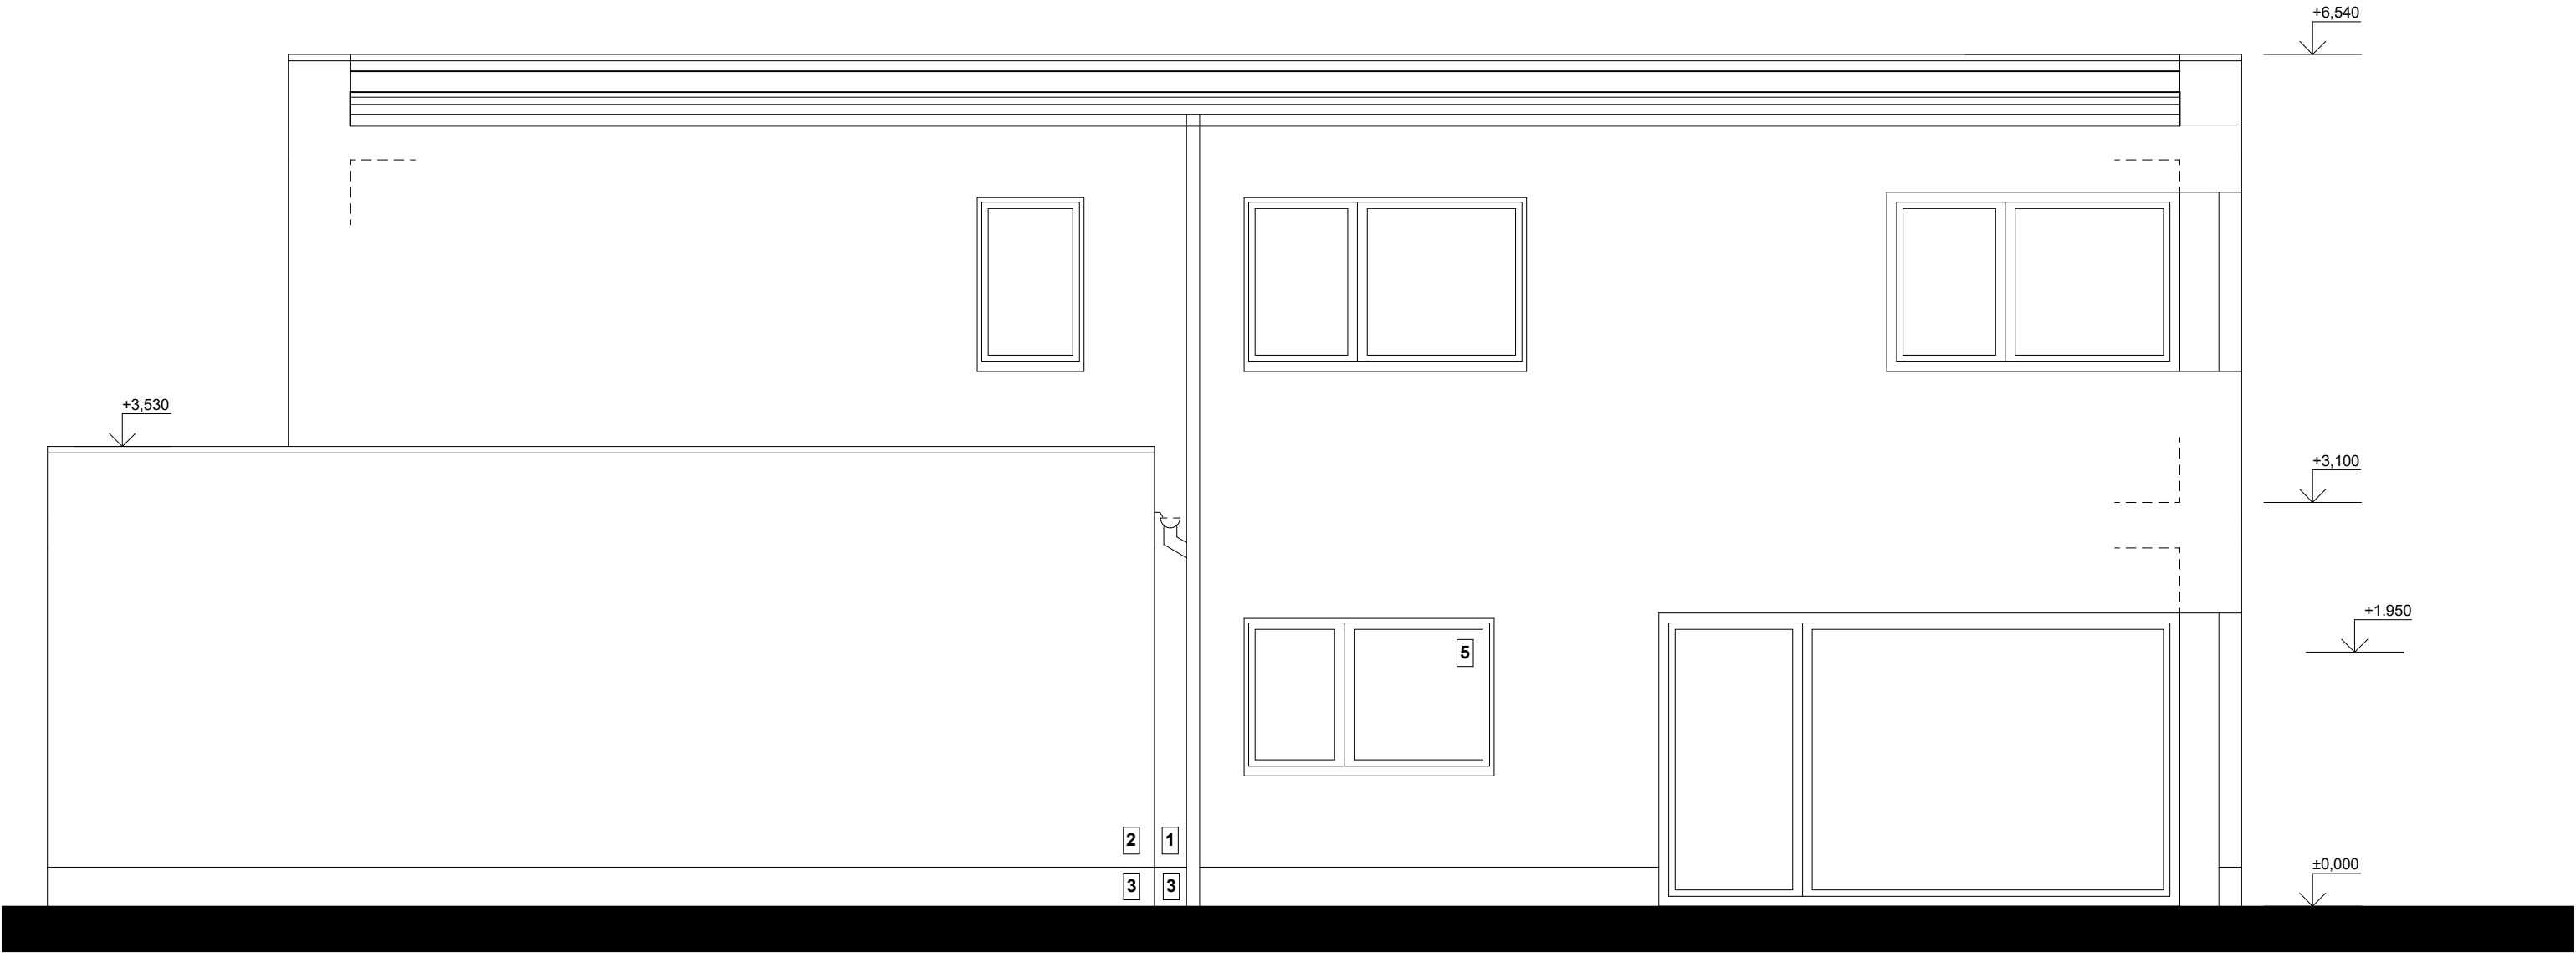


LEGENDA PLOCH

- 1 - STRUKTURÁLNÍ OMÍTKA - SVĚTLE ŠEDÁ
- 2 - STRUKTURÁLNÍ OMÍTKA - STŘEDNÍ ŠEDÁ
- 3 - SOKLOVÁ OMÍTKA - TMAVĚ ŠEDÁ
- 4 - DVEŘE - ANTRACIT
- 5 - OKNO - BARVA ANTRACIT
- 6 - VRATA - BARVA ANTRACIT
- 7 - BRÁNA - VÝPLŇ TMAVĚ ŠEDÁ - PLNÁ

OBCHODNÍ DOKUMENTACE - DŮM A2

A2 - ±0,000 = 223,156 M.N.M.

PROJEKTOVAL		ZODP. PROJEKTANT	EUROGEMA CZ, a.s. Blanická 19 772 00 Olomouc IČ 268 01 001 DIČ CZ 268 01 001	
ING. DANIEL ŠMEHLÍK		ING. DANIEL ŠMEHLÍK		
INVESTOR: EUROGEMA CZ, a.s.				
OBJEKT:				
RODINNÉ DOMY JAROMÍROVA II - OLOMOUC			FORMÁT	A 3
			DATUM	03/2020
ČÁST: RODINNÝ DŮM - A2			STUPEŇ	DUR+DSP
			Č. ZAKÁZKY	13 552
PŘÍLOHA: POHLED JIHO - ZÁPADNÍ			MĚŘÍTKO	Č. VÝKRESU
			1:50	10

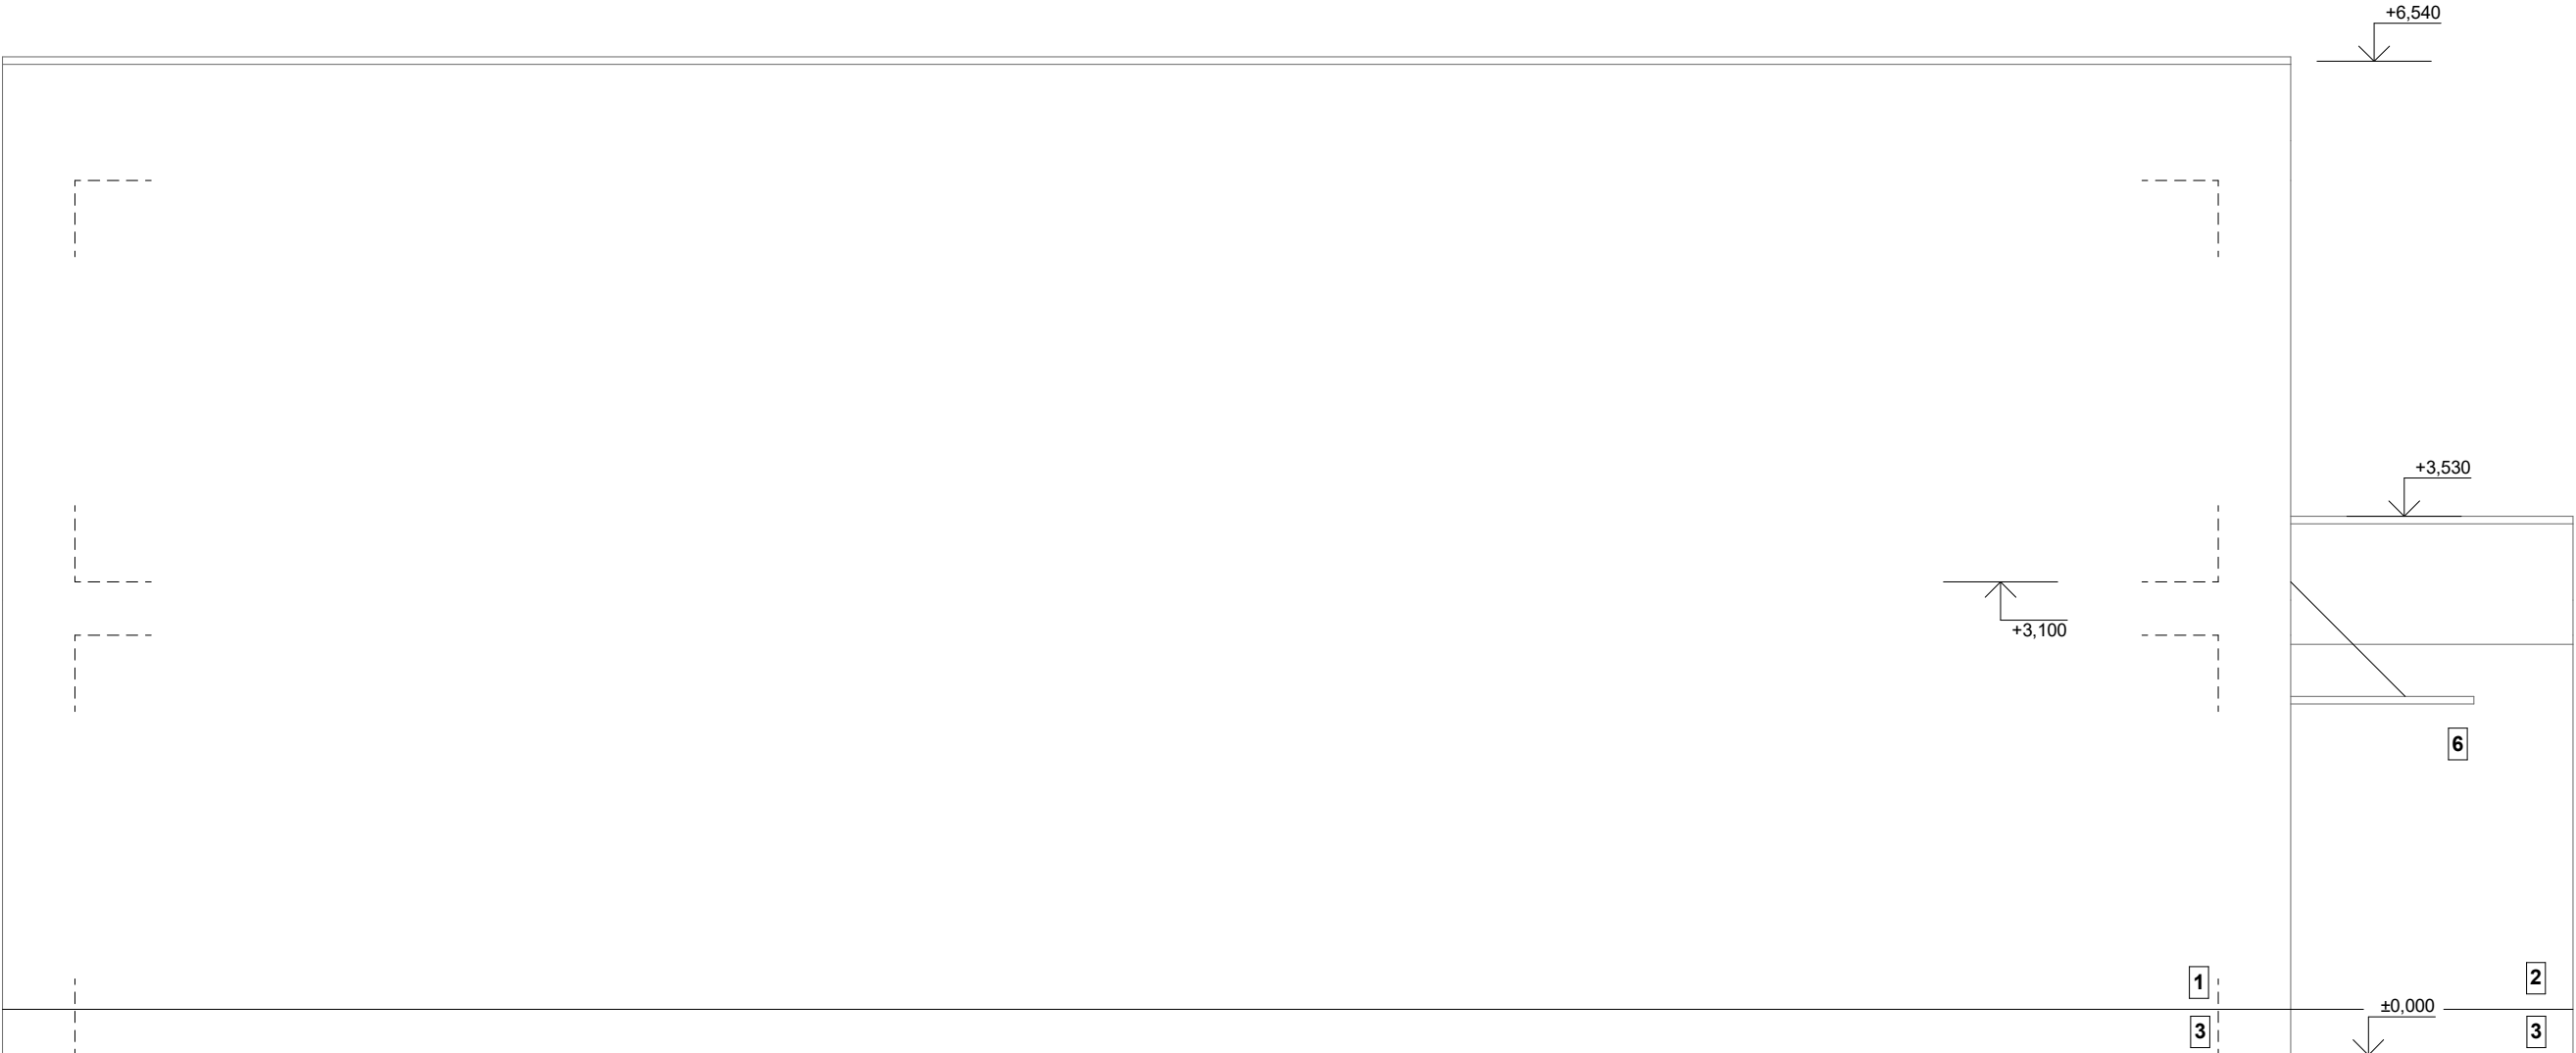

LEGENDA PLOCH

- 1 - STRUKTURÁLNÍ OMÍTKA - SVĚTLE ŠEDÁ
- 2 - STRUKTURÁLNÍ OMÍTKA - STŘEDNÍ ŠEDÁ
- 3 - SOKLOVÁ OMÍTKA - TMAVĚ ŠEDÁ
- 4 - DVEŘE - ANTRACIT
- 5 - OKNO - BARVA ANTRACIT
- 6 - VRATA - BARVA ANTRACIT
- 7 - BRÁNA - VÝPLŇ TMAVĚ ŠEDÁ - PLNÁ

OBCHODNÍ DOKUMENTACE - DŮM A2

A2 - ±0,000 = 223,156 M.N.M.

PROJEKTOVAL		ZODP. PROJEKTANT	EUROGEMA CZ, a.s. Blanická 19 772 00 Olomouc IČ 268 01 001 DIČ CZ 268 01 001	
ING. DANIEL ŠMEHLÍK		ING. DANIEL ŠMEHLÍK		
INVESTOR: EUROGEMA CZ, a.s.				
OBJEKT:			RODINNÉ DOMY JAROMÍROVA II - OLOMOUC	
ČÁST:				
RODINNÝ DŮM - A2			FORMÁT	A 3
PŘÍLOHA:			DATUM	03/2020
			STUPEŇ	DUR+DSP
			Č. ZAKÁZKY	13 552
POHLED SEVERO - VÝCHODNÍ			MĚŘÍTKO 1:50	Č. VÝKRESU 11