




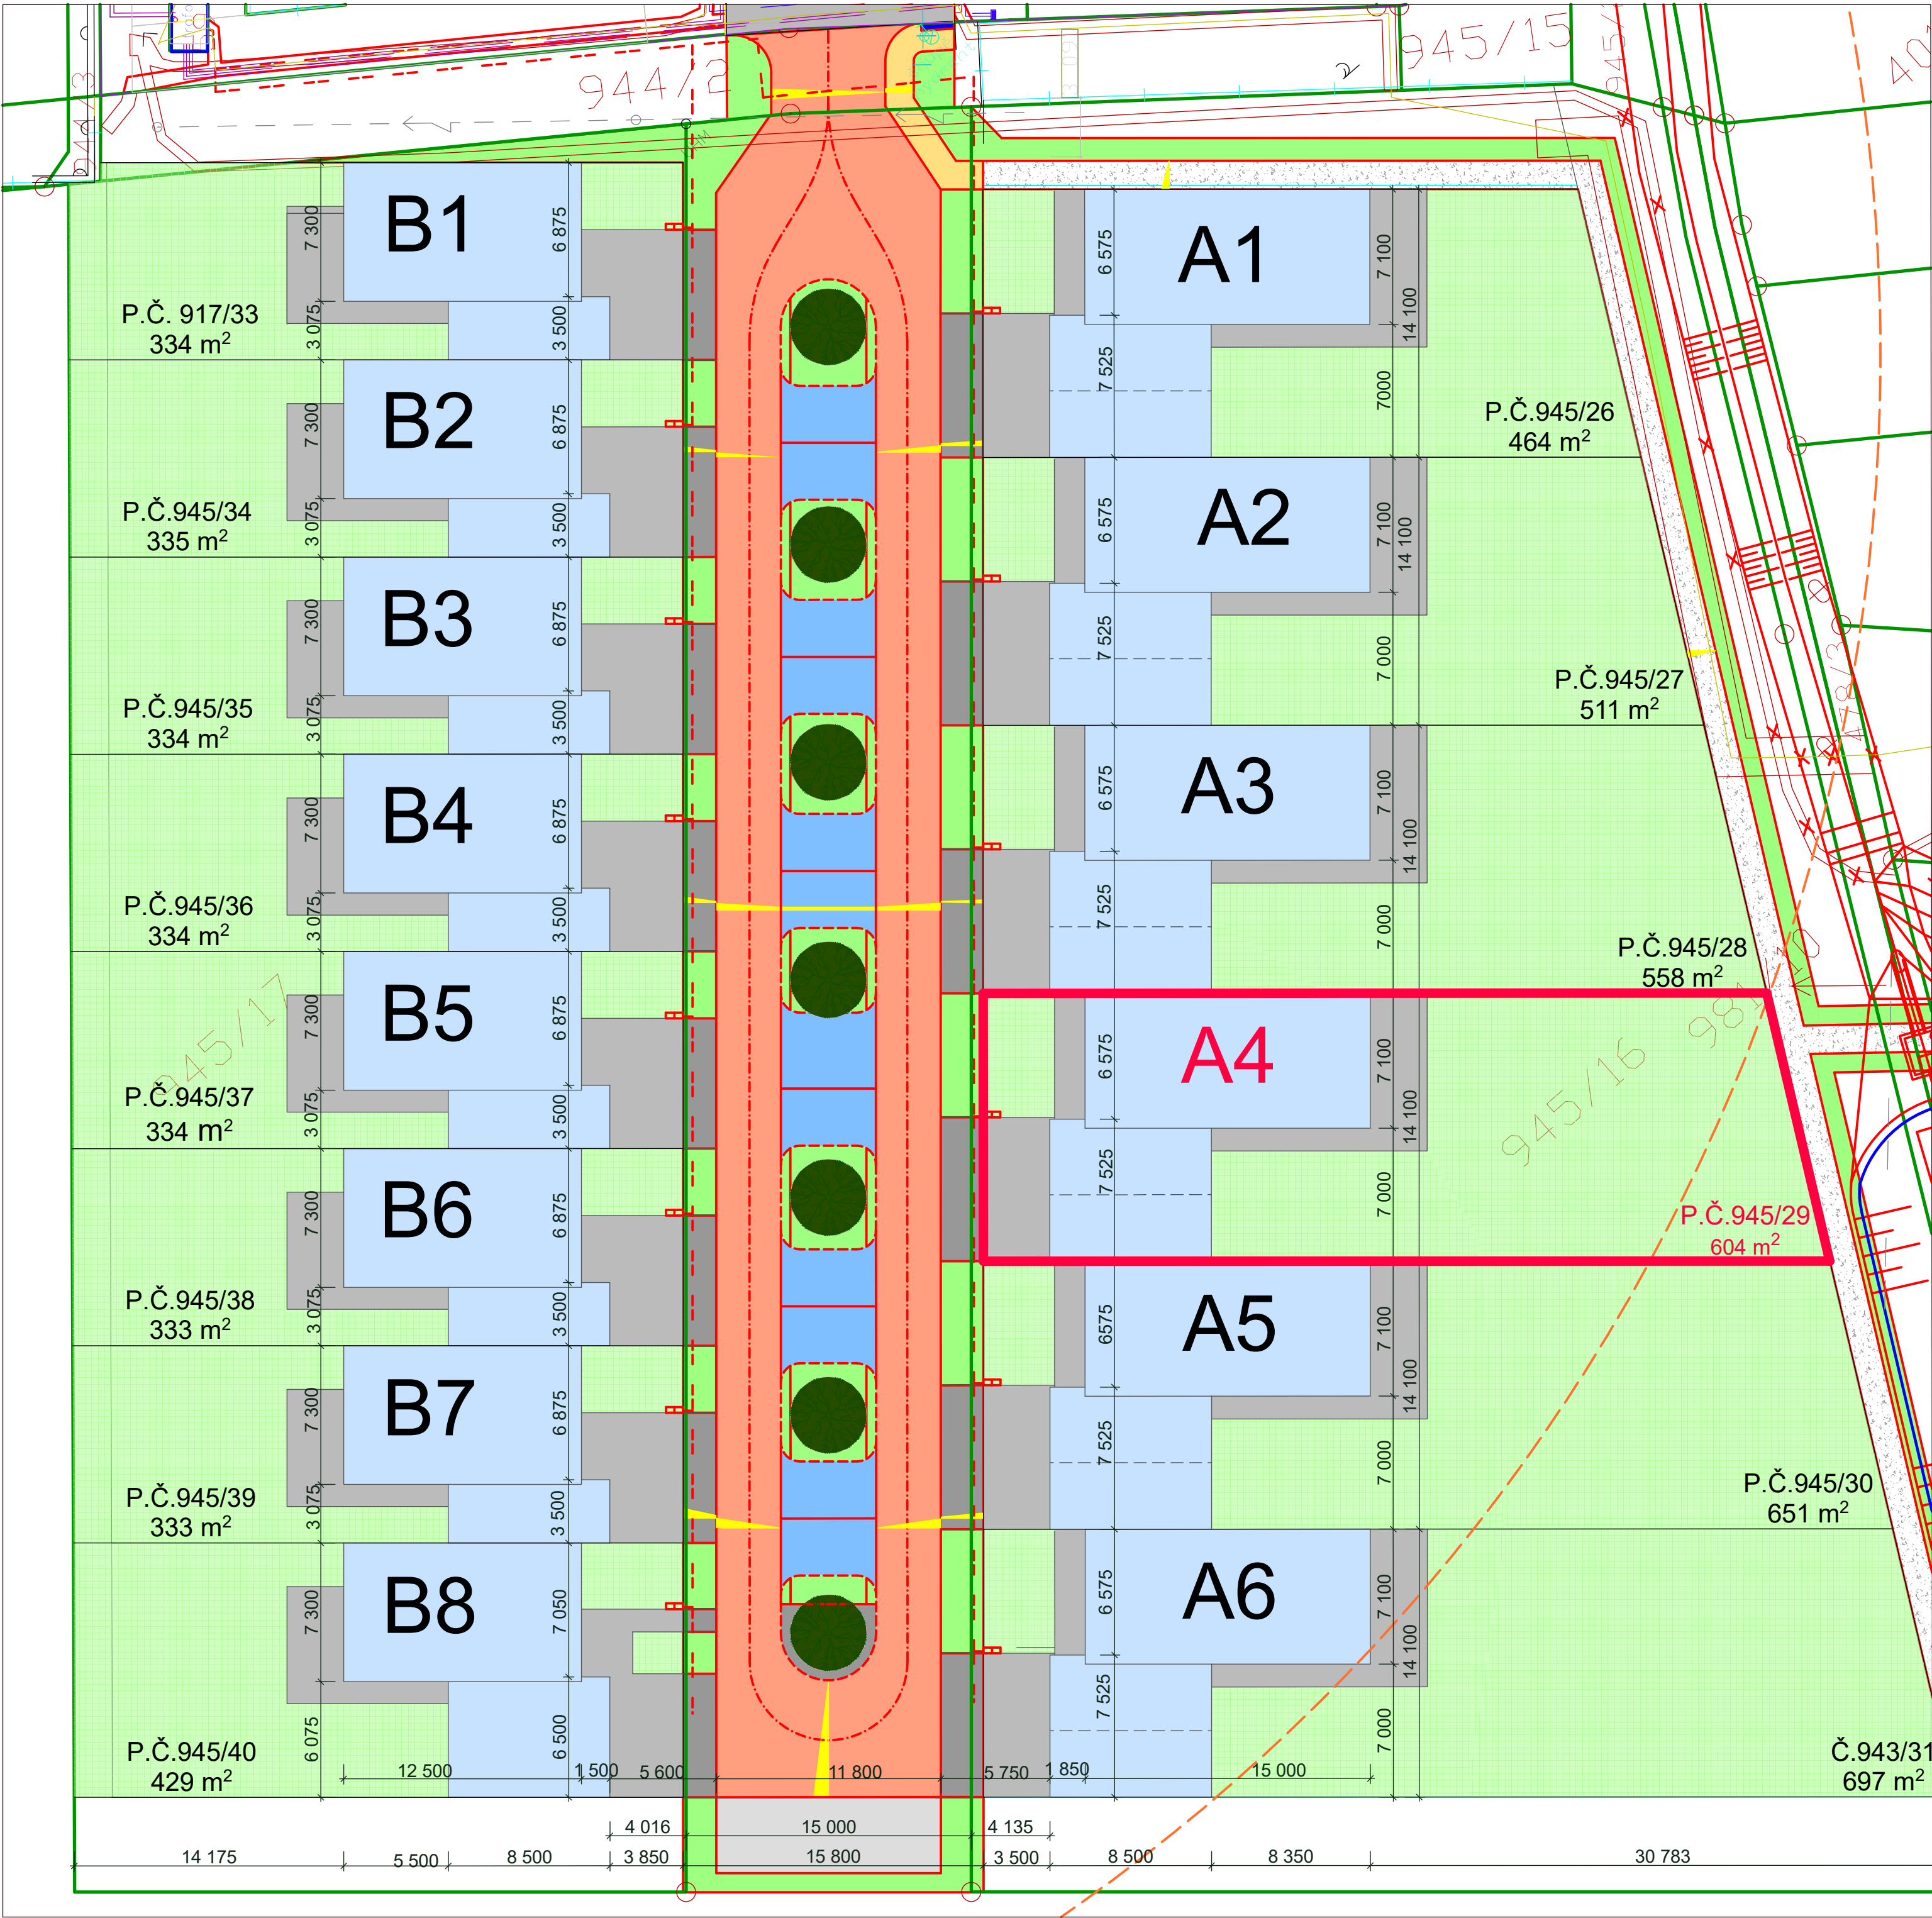


- LEGENDA PLOCH
- VYZNAČENÍ PARCELY
 - RODINNÝ DŮM
 - ZPEVNĚNÉ PLOCHY RODINNÉHO DOMU
 - ZKLIDNĚNÉ ASFALTOVÉ KOMUNIKACE
 - PARKOVACÍ STÁNÍ ZE ZASAKOVACÍ DLAŽBY
 - SJEZD Z KOMUNIKACE
 - CHODNÍK - BETONOVÁ DLAŽBA
 - CHODNÍK - ŠTĚRKOVÝ POVRCH
 - ZELENÉ PLOCHY - RD
 - ZELENÉ PLOCHY - VEŘEJNÉ PROSTRANSTVÍ
 - STROMY

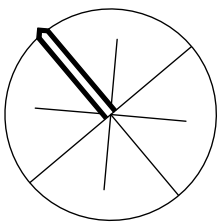

OBCHODNÍ DOKUMENTACE - DŮM A4

PROJEKTOVAL			EUROGEMA CZ, a.s. <i>Blanická 19 772 00 Olomouc IČ 268 01 001 DIČ CZ 268 01 001</i>	
ING. DANIEL ŠMEHLÍK				
INVESTOR: EUROGEMA CZ, a.s.				
AKCE:	RODINNÉ DOMY A INŽENÝRSKÉ SÍTĚ JAROMÍROVA II - OLOMOUC		FORMÁT	A 2
OBJEKT:			DATUM	03/2020
			STUPEŇ	DUR+DSP
			Č. ZAKÁZKY	13 552
PŘÍLOHA:	PODROBNÁ SITUACE STAVBY		MĚŘÍTKO	Č. VÝKRESU
			1:250	C 3

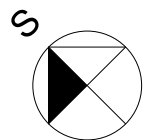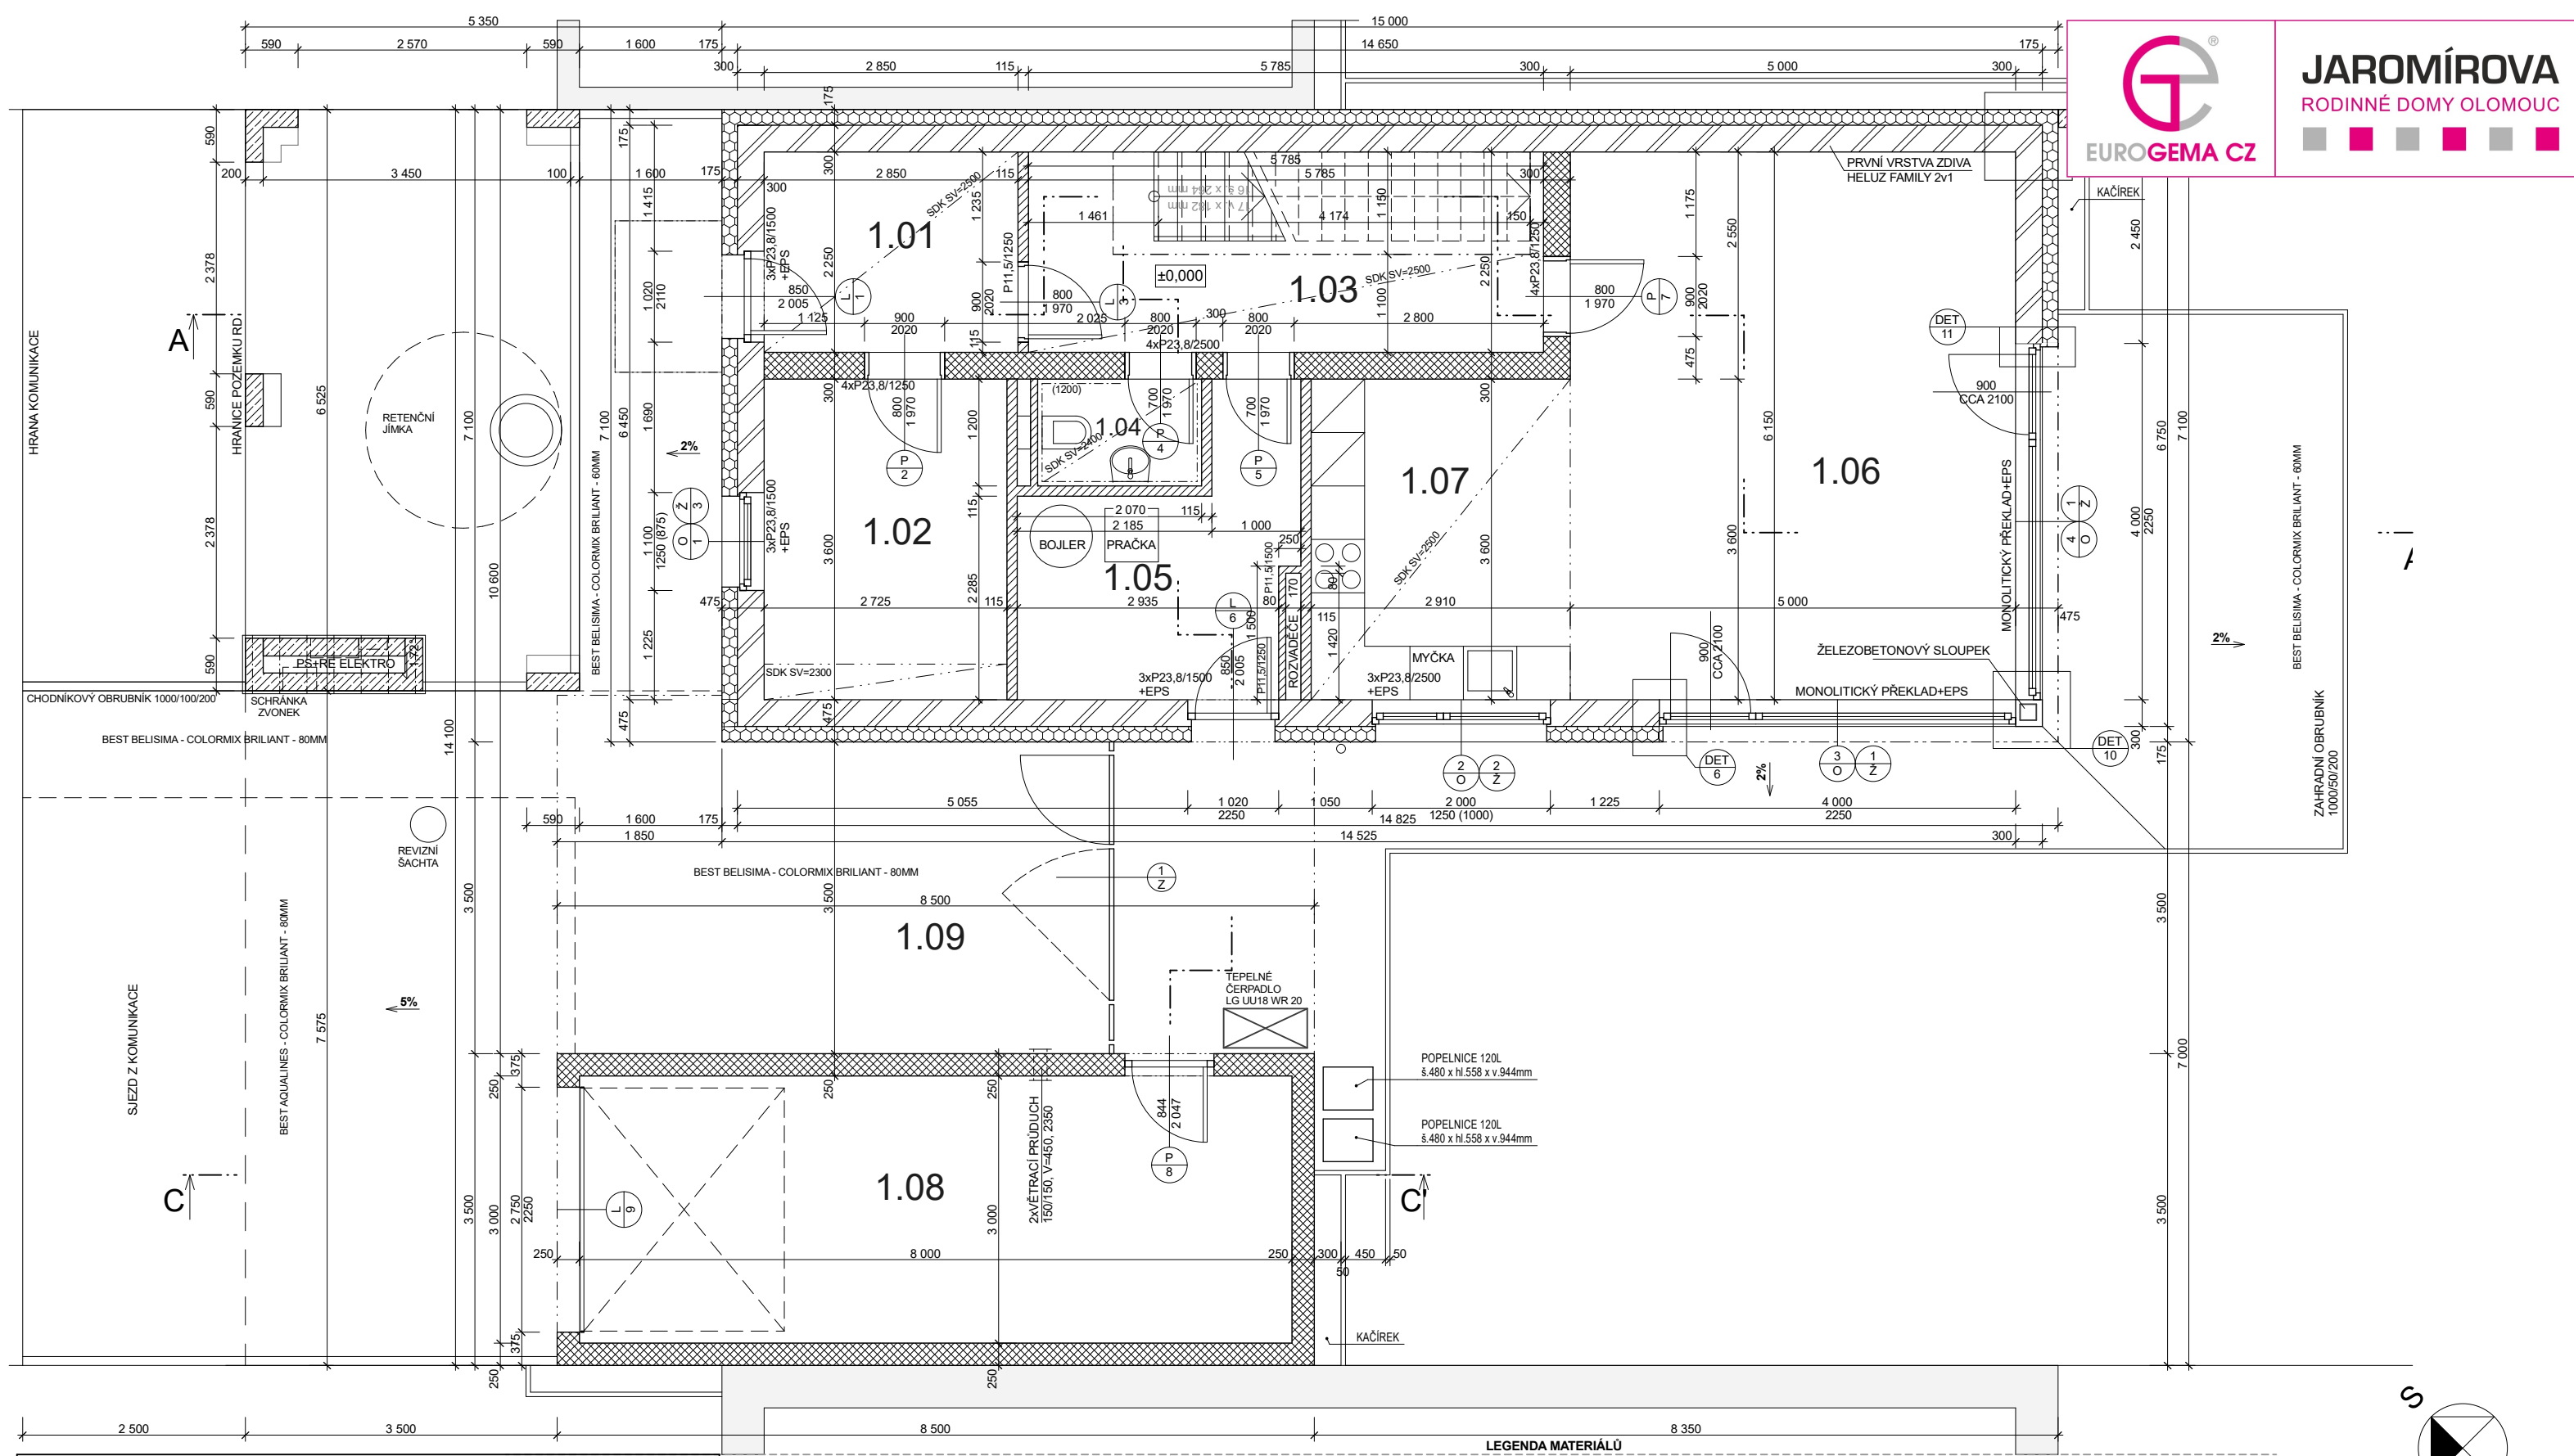

TABULKA MÍSTNOSTÍ				
OZN.	ÚČEL MÍSTNOSTI	M 2	PODLAHOVÁ KRYTINA	PODHLID
1.01	ZÁDVEŘÍ	6,41	KERAMICKÁ DLAŽBA	SDK +2,500
1.02	PRACOVNA	9,81	VINYLOVÁ PODLAHA	
1.03	CHODBA	13,02	KERAMICKÁ DLAŽBA	ČÁST.SDK +2,500
1.04	WC	2,21	KERAMICKÁ DLAŽBA	SDK-GKBI +2,400
1.05	TECHNICKÁ MÍSTNOST	8,22	KERAMICKÁ DLAŽBA	
1.06	OBÝVACÍ POKOJ	30,75	VINYLOVÁ PODLAHA	ČÁST. SDK +2,500
1.07	KUCHYŇ	10,48	VINYLOVÁ PODLAHA	
1.08	GARÁŽ	24,00	KERAMICKÁ DLAŽBA	
1.09	ZASTŘEŠENÉ STÁNÍ	30,63	BETONOVÁ DLAŽBA	


UŽITNÁ PLOCHA 1.NP 80,93 M²
UŽITNÁ PLOCHA 2.NP 83,28 M²
CELKEM 1.+2.NP (BEZ GARÁŽE) 164,21 M²

- LEGENDA MATERIÁLŮ**
- ZDIVO HELUZ FAMILY 30 (P10) NA TMEL
 - ZDIVO HELUZ UNI 30 (P12,5) NA TMEL
 - ZDIVO HELUZ 11,5 (P10) NA MALTU
 - ZDIVO HELUZ AKU 11,5 (P10) NA MALTU
 - BETON PROSTÝ
 - BETON VYZTUŽENÝ
 - ZDIVO ZTRACENÉ BEDNĚNÍ + BETON C12/15
 - TEPELNÁ IZOLACE - EPS (λd = 0,032)
 - TEPELNÁ IZOLACE - XPS/PERIMETR/PURENIT (λd = 0,033/(λd = 0,035)/(Rd=1,56m2.K/W)
 - TEPELNÁ IZOLACE - MINERÁLNÍ VATA (NEOBSAŽENO)
 - IZOLACE PROTI VODĚ (RADONU)
 - BETONOVÁ DLAŽBA
 - KAMENIVO - KAČÍREK
 - DRČENÉ KAMENIVO
 - ZEMINA (ORNICE)
 - ZEMINA PŮVODNÍ
 - PŘEKLAD
 - VĚNOVKA

OBCHODNÍ DOKUMENTACE - DŮM A4


A4 - ±0,000 = 223,348 M.N.M.

PROJEKTOVAL		ZODP. PROJEKTANT		EUROGEMA CZ, a.s. <i>Blanická 19 772 00 Olomouc IČ 268 01 001 DIČ CZ 268 01 001</i>												
ING. DANIEL ŠMEHLÍK		ING. DANIEL ŠMEHLÍK														
INVESTOR: EUROGEMA CZ, a.s.																
OBJEKT:																
RODINNÉ DMY JAROMÍROVA II - OLOMOUC				<table><tr><td>FORMÁT</td><td>A 2</td></tr><tr><td>DATUM</td><td>03/2020</td></tr><tr><td>STUPEŇ</td><td>DUR+DSP</td></tr><tr><td>Č. ZAKÁZKY</td><td>13 552</td></tr><tr><td>MĚŘÍTKO</td><td>Č. VÝKRESU</td></tr><tr><td>1:50</td><td>2</td></tr></table>	FORMÁT	A 2	DATUM	03/2020	STUPEŇ	DUR+DSP	Č. ZAKÁZKY	13 552	MĚŘÍTKO	Č. VÝKRESU	1:50	2
FORMÁT	A 2															
DATUM	03/2020															
STUPEŇ	DUR+DSP															
Č. ZAKÁZKY	13 552															
MĚŘÍTKO	Č. VÝKRESU															
1:50	2															
ČÁST:																
RODINNÝ DŮM - A4																
PŘÍLOHA:																
PŮDORYS 1.NP																

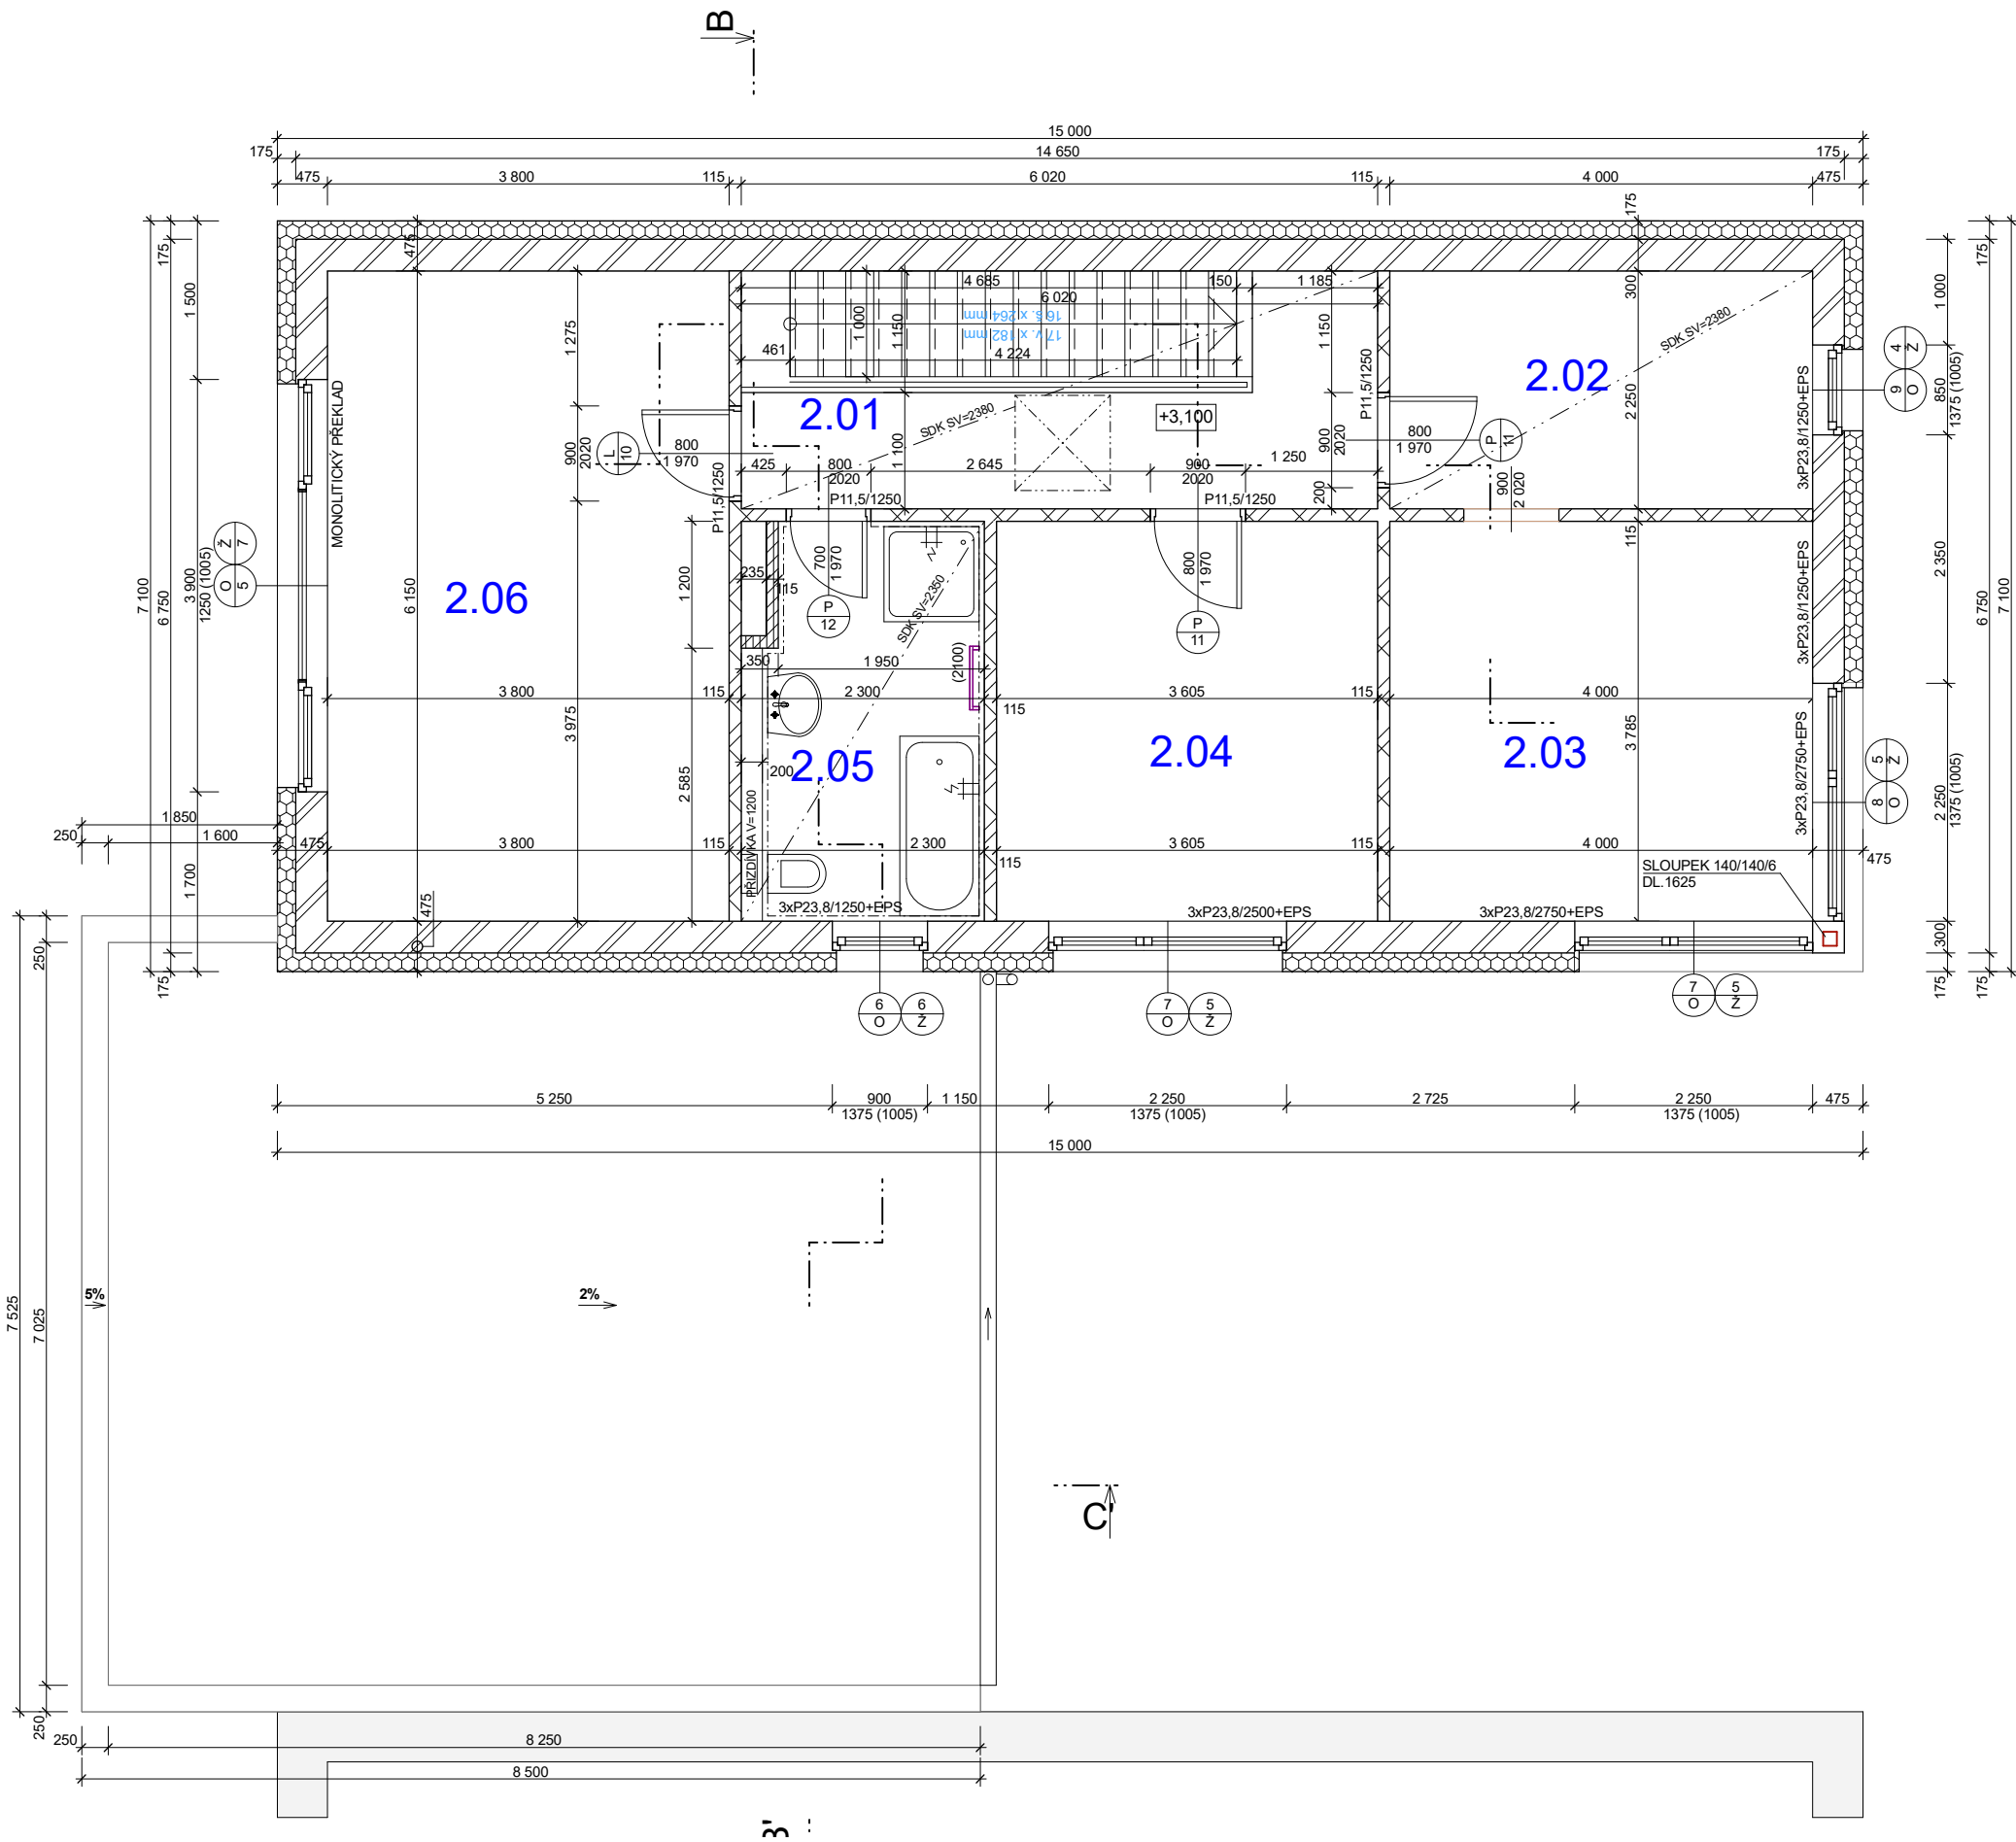

- A
- LEGENDA MATERIÁLŮ**
- ZDIVO HELUZ FAMILY 30 (P10) NA TMEL
 - ZDIVO HELUZ UNI 30 (P12,5) NA TMEL
 - ZDIVO HELUZ 11,5 (P10) NA MALTU
 - ZDIVO HELUZ AKU 11,5 (P10) NA MALTU
 - BETON PROSTÝ
 - BETON VYZTUŽENÝ
 - ZDIVO ZTRACENÉ BEDNĚNÍ + BETON C12/15
 - TEPELNÁ IZOLACE - EPS ($\lambda_d = 0,032$)
 - TEPELNÁ IZOLACE - XPS/PERIMETR/PURENIT ($\lambda_d = 0,033/(\lambda_d = 0,035)/(R_d=1,56m^2.K/W)$)
 - TEPELNÁ IZOLACE - MINERÁLNÍ VATA (NEOBSAZENO)
 - IZOLACE PROTI VODĚ (RADONU)
 - BETONOVÁ DLAŽBA
 - KAMENIVO - KAČÍREK
 - DRČENÉ KAMENIVO
 - ZEMINA (ORNICE)
 - ZEMINA PŮVODNÍ
 - PŘEKLAD
 - VĚNCOVKA


TABULKA MÍSTNOSTÍ				
OZN.	ÚČEL MÍSTNOSTI	M 2	PODLAHOVÁ KRYTINA	PODHLED
2.01	CHODBA	13,55	VINYLOVÁ PODLAHA	SDK +2,380
2.02	ŠATNA	9,00	VINYLOVÁ PODLAHA	SDK +2,380
2.03	LOŽNICE	15,26	VINYLOVÁ PODLAHA	
2.04	POKOJ 1	13,65	VINYLOVÁ PODLAHA	
2.05	KOUPELNA	8,28	KERAMICKÁ DLAŽBA	SDK-GKBI +2,350
2.06	POKOJ 2	23,37	VINYLOVÁ PODLAHA	

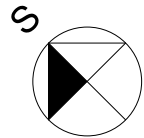

OBCHODNÍ DOKUMENTACE - DŮM A4

A4 - ±0,000 = 223,348 M.N.M.

PROJEKTOVAL		ZODP. PROJEKTANT		EUROGEMA CZ, a.s. <i>Blanická 19 772 00 Olomouc IČ 268 01 001 DIČ CZ 268 01 001</i>	
ING. DANIEL ŠMEHLÍK		ING. DANIEL ŠMEHLÍK			
INVESTOR: EUROGEMA CZ, a.s.					
OBJEKT:				FORMÁT	
RODINNÉ DOMY JAROMÍROVA II - OLOMOUC				A 2	
				DATUM	
ČÁST: RODINNÝ DŮM - A4				03/2020	
				STUPEŇ	
PŘÍLOHA:				DUR+DSP	
				Č. ZAKÁZKY	
PŮDORYS 2.NP				13 552	
				MĚŘÍTKO	
				Č. VÝKRESU	
				1:50	
				3	

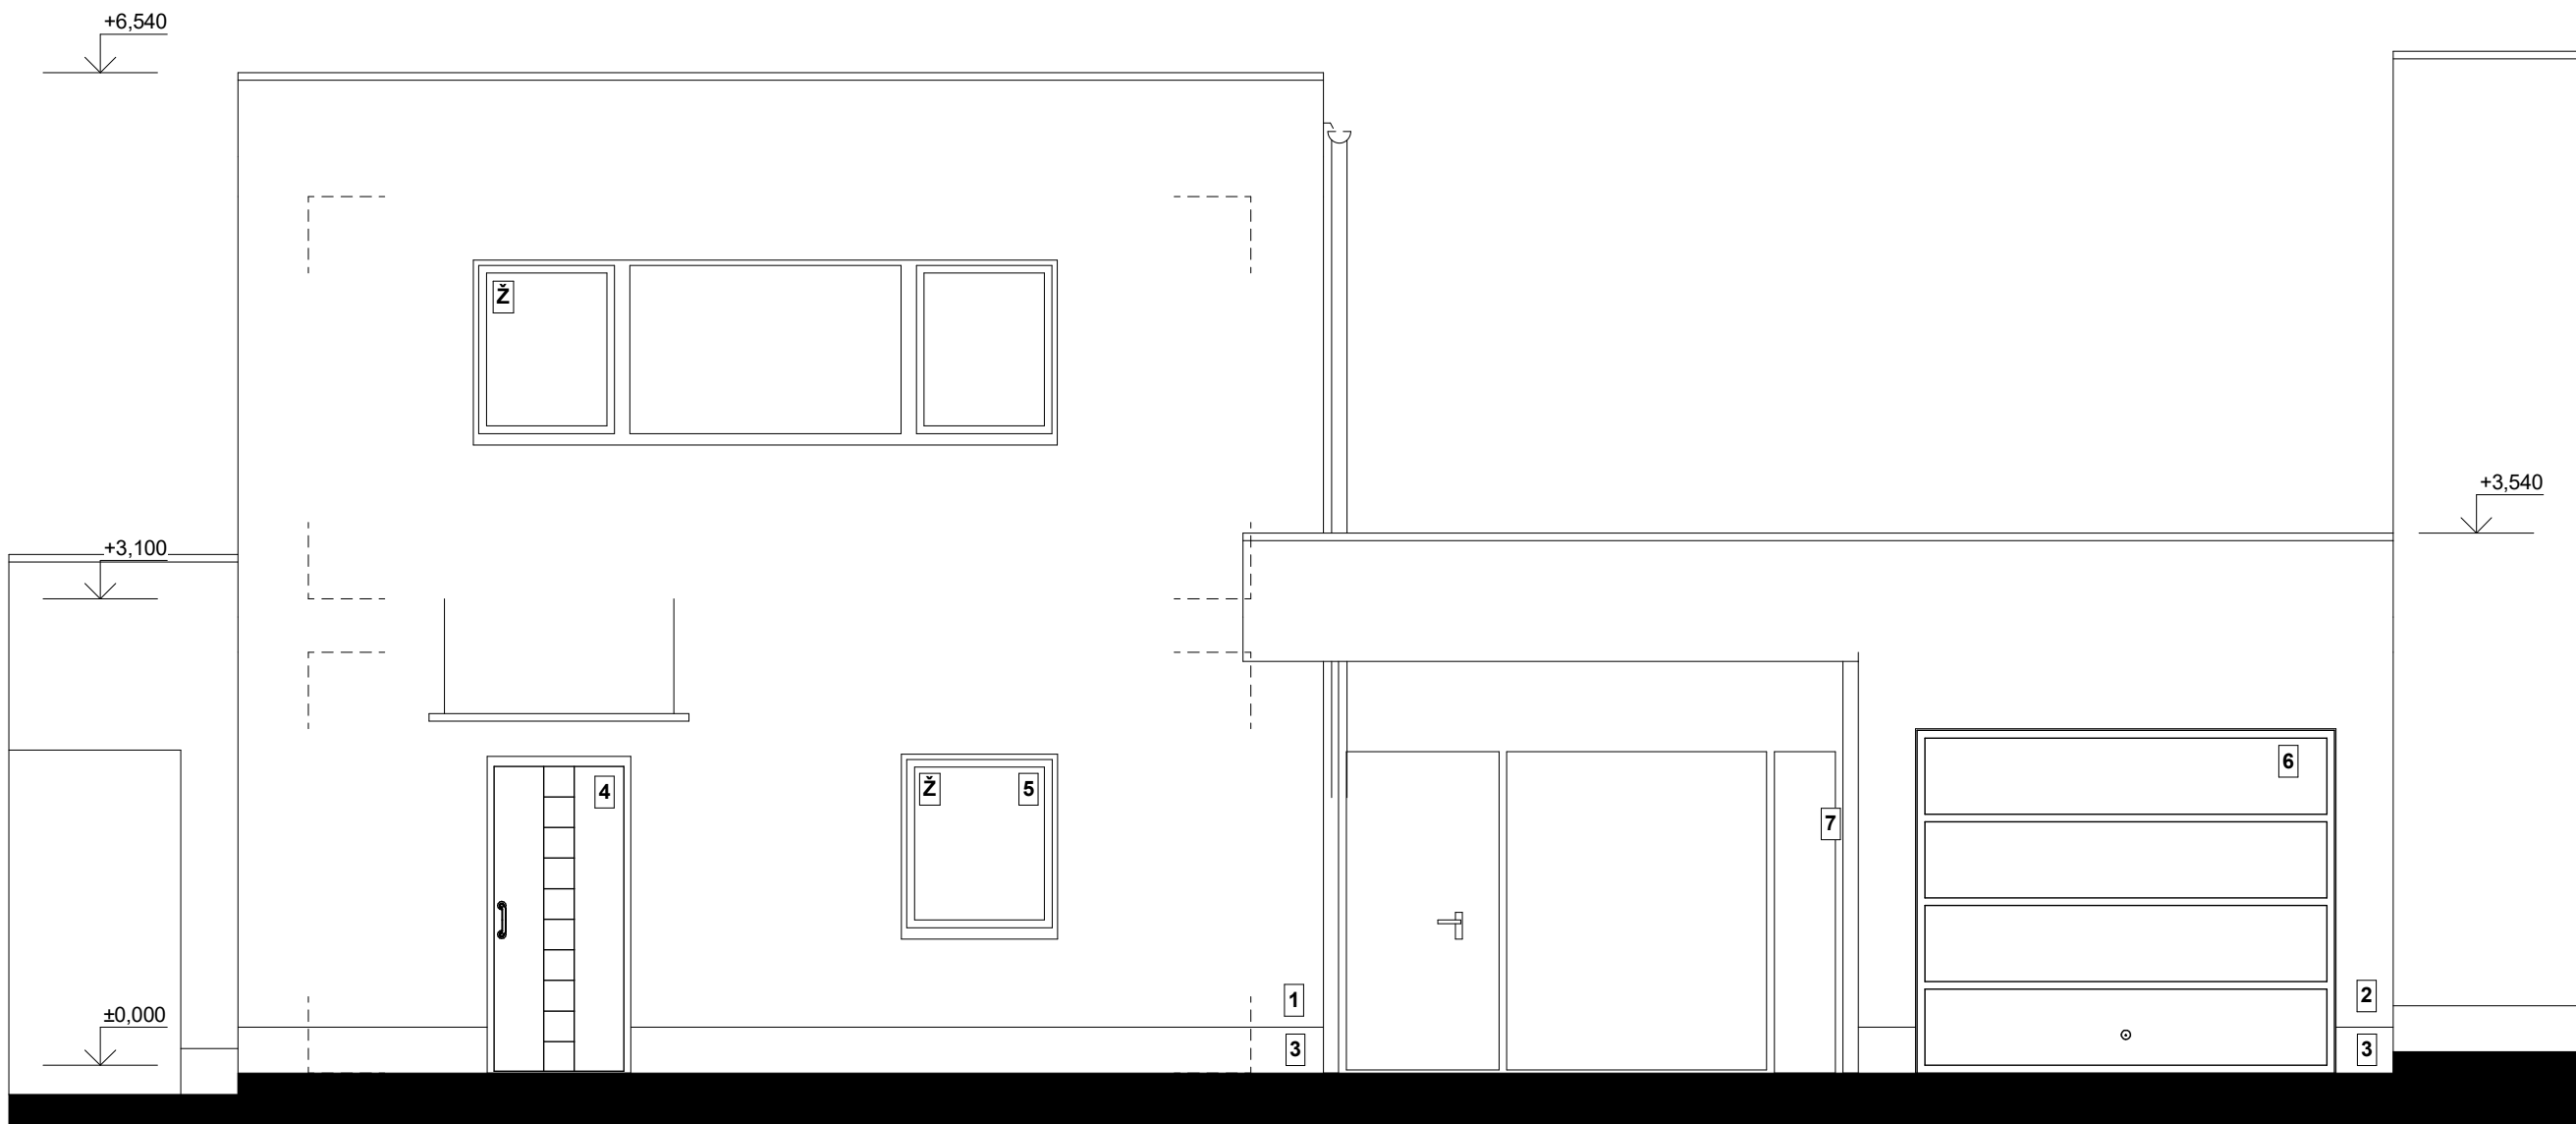

- LEGENDA PLOCH**
- 1 - STRUKTURÁLNÍ OMÍTKA - SVĚTLE ŠEDÁ
 - 2 - STRUKTURÁLNÍ OMÍTKA - STŘEDNÍ ŠEDÁ
 - 3 - SOKLOVÁ OMÍTKA - TMAVĚ ŠEDÁ
 - 4 - DVEŘE - ANTRACIT
 - 5 - OKNO - BARVA ANTRACIT
 - 6 - VRATA - BARVA ANTRACIT
 - 7 - BRÁNA - VÝPLŇ TMAVĚ ŠEDÁ - PLNÁ
 - Ž - VELKOVNÍ ŽALUZIE

OBCHODNÍ DOKUMENTACE - DŮM A4

A4 - ±0,000 = 223,348 M.N.M.

PROJEKTOVAL		ZODP. PROJEKTANT	EUROGEMA CZ, a.s. <i>Blanická 19 772 00 Olomouc IČ 268 01 001 DIČ CZ 268 01 001</i>	
ING. DANIEL ŠMEHLÍK		ING. DANIEL ŠMEHLÍK		
INVESTOR: EUROGEMA CZ, a.s.				
OBJEKT:			FORMÁT	A 3
RODINNÉ DOMY JAROMÍROVA II - OLOMOUC			DATUM	03/2020
ČÁST:			STUPEŇ	DUR+DSP
RODINNÝ DŮM - A4			Č. ZAKÁZKY	13 552
PŘÍLOHA:			MĚŘÍTKO	Č. VÝKRESU
POHLED SEVERO - ZÁPADNÍ			1:50	8




LEGENDA PLOCH

- 1 - STRUKTURÁLNÍ OMÍTKA - SVĚTLE ŠEDÁ
- 2 - STRUKTURÁLNÍ OMÍTKA - STŘEDNÍ ŠEDÁ
- 3 - SOKLOVÁ OMÍTKA - TMAVĚ ŠEDÁ
- 4 - DVEŘE - ANTRACIT
- 5 - OKNO - BARVA ANTRACIT
- 6 - VRATA - BARVA ANTRACIT
- 7 - BRÁNA - VÝPLŇ TMAVĚ ŠEDÁ - PLNÁ
- Ž - VELKOVNÍ ŽALUZIE

OBCHODNÍ DOKUMENTACE - DŮM A4

A4 - ±0,000 = 223,348 M.N.M.

PROJEKTOVAL		ZODP. PROJEKTANT	EUROGEMA CZ, a.s. Blanická 19 772 00 Olomouc IČ 268 01 001 DIČ CZ 268 01 001	
ING. DANIEL ŠMEHLÍK		ING. DANIEL ŠMEHLÍK		
INVESTOR: EUROGEMA CZ, a.s.				
OBJEKT:		RODINNÉ DOMY JAROMÍROVA II - OLOMOUC		
ČÁST:		FORMÁT		A 3
RODINNÝ DŮM - A4		DATUM		03/2020
		STUPEŇ		DUR+DSP
		Č. ZAKÁZKY		13 552
PŘÍLOHA:		MĚŘITKO		Č. VÝKRESU
POHLED JIHO - VÝCHODNÍ		1:50		9

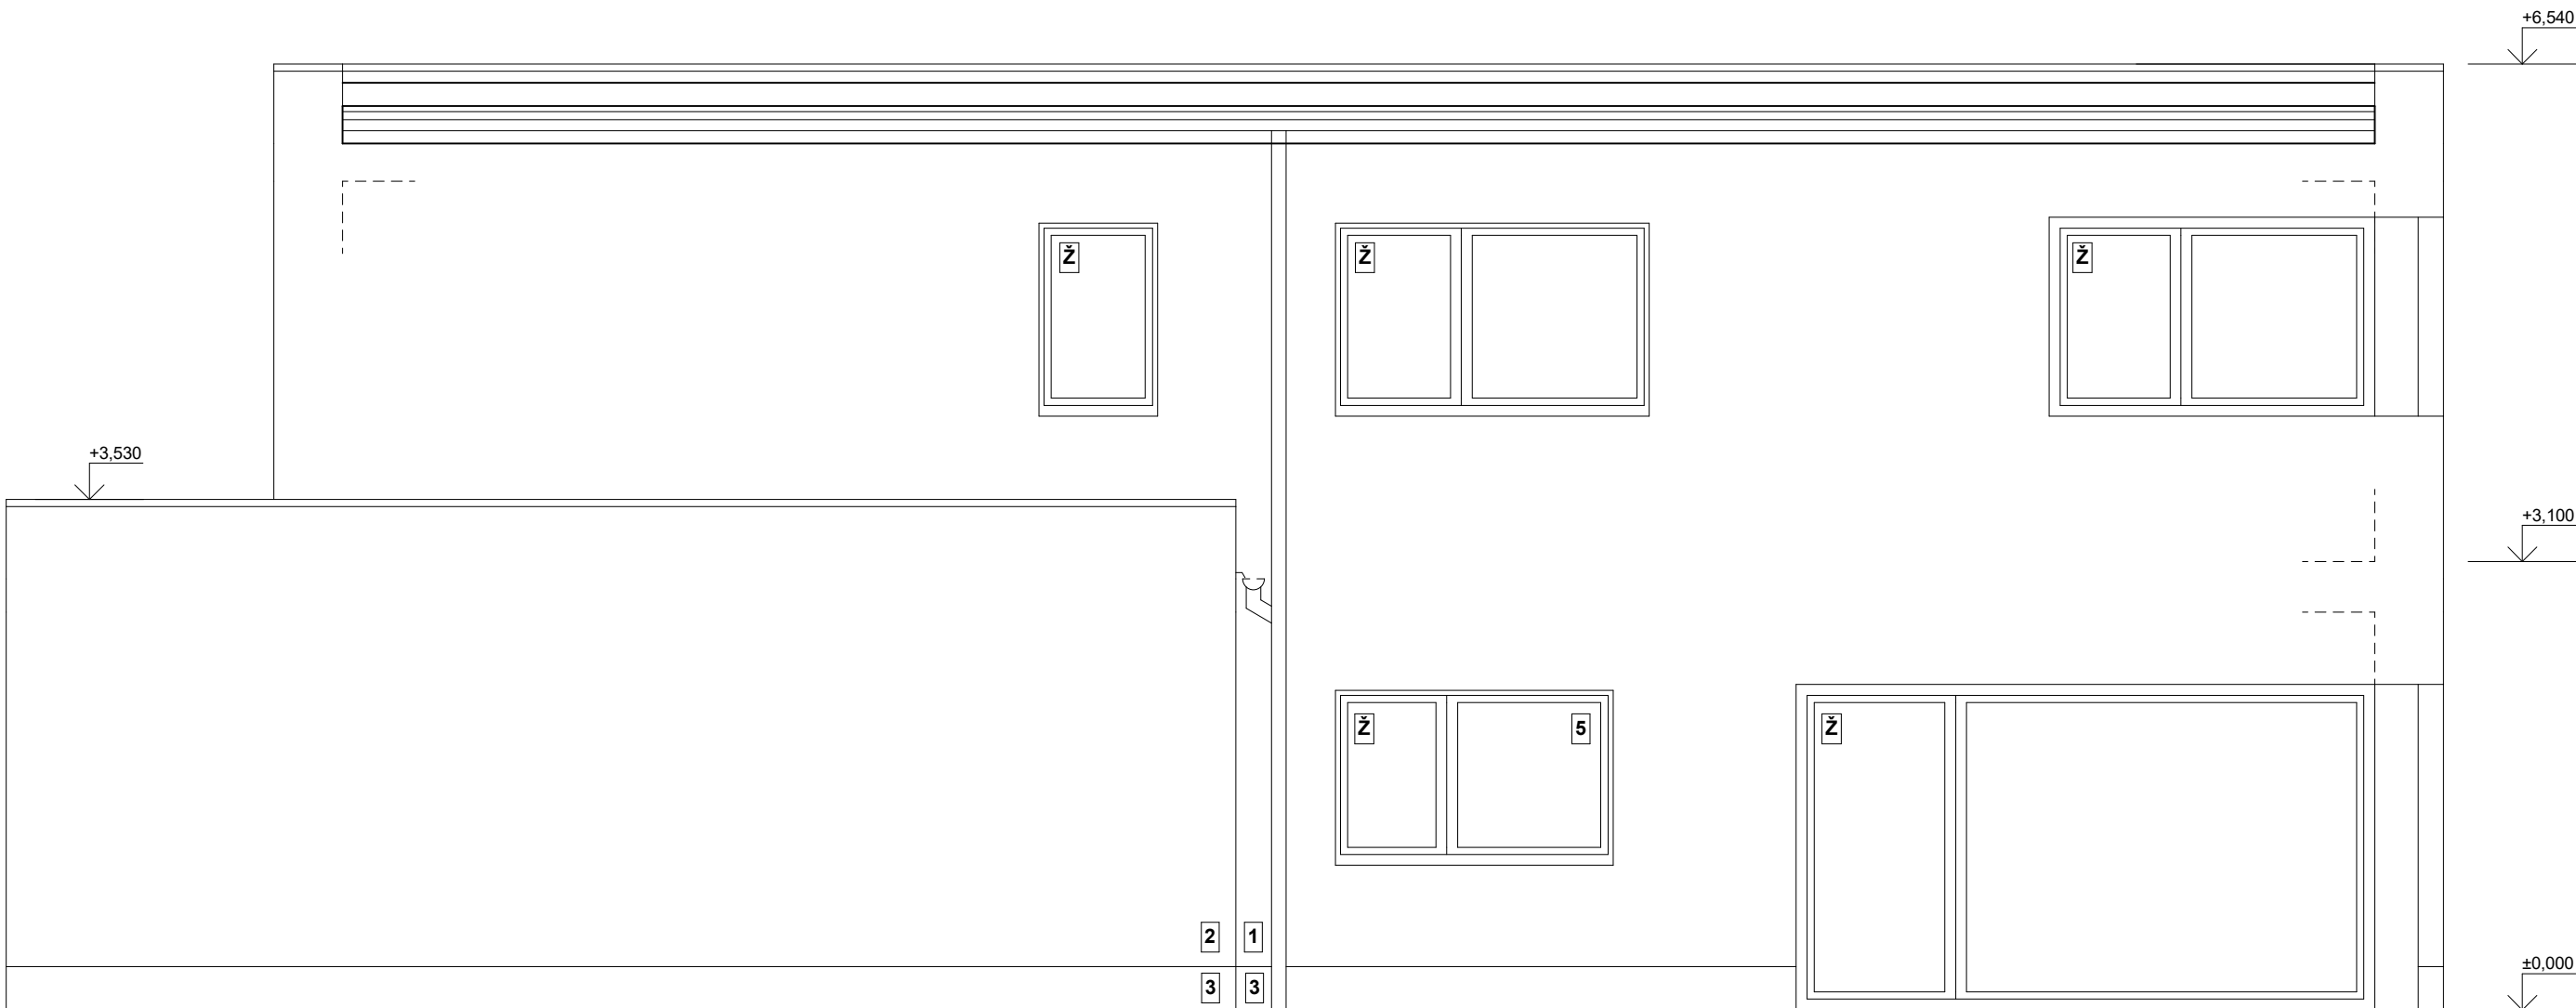


- LEGENDA PLOCH**
- 1 - STRUKTURÁLNÍ OMÍTKA - SVĚTLE ŠEDÁ
 - 2 - STRUKTURÁLNÍ OMÍTKA - STŘEDNÍ ŠEDÁ
 - 3 - SOKLOVÁ OMÍTKA - TMAVĚ ŠEDÁ
 - 4 - DVEŘE - ANTRACIT
 - 5 - OKNO - BARVA ANTRACIT
 - 6 - VRATA - BARVA ANTRACIT
 - 7 - BRÁNA - VÝPLŇ TMAVĚ ŠEDÁ - PLNÁ
 - Ž - VELKOVNÍ ŽALUZIE

OBCHODNÍ DOKUMENTACE - DŮM A4

A4 - ±0,000 = 223,348 M.N.M.

PROJEKTOVAL		ZODP. PROJEKTANT	EUROGEMA CZ, a.s. Blanická 19 772 00 Olomouc IČ 268 01 001 DIČ CZ 268 01 001	
ING. DANIEL ŠMEHLÍK		ING. DANIEL ŠMEHLÍK		
INVESTOR: EUROGEMA CZ, a.s.				
OBJEKT: RODINNÉ DOMY JAROMÍROVA II - OLOMOUC			FORMÁT	A 3
			DATUM	03/2020
ČÁST: RODINNÝ DŮM - A4			STUPEŇ	DUR+DSP
			Č. ZAKÁZKY	13 552
PŘÍLOHA: POHLED JIHO - ZÁPADNÍ			MĚŘÍTKO 1:50	Č. VÝKRESU 10

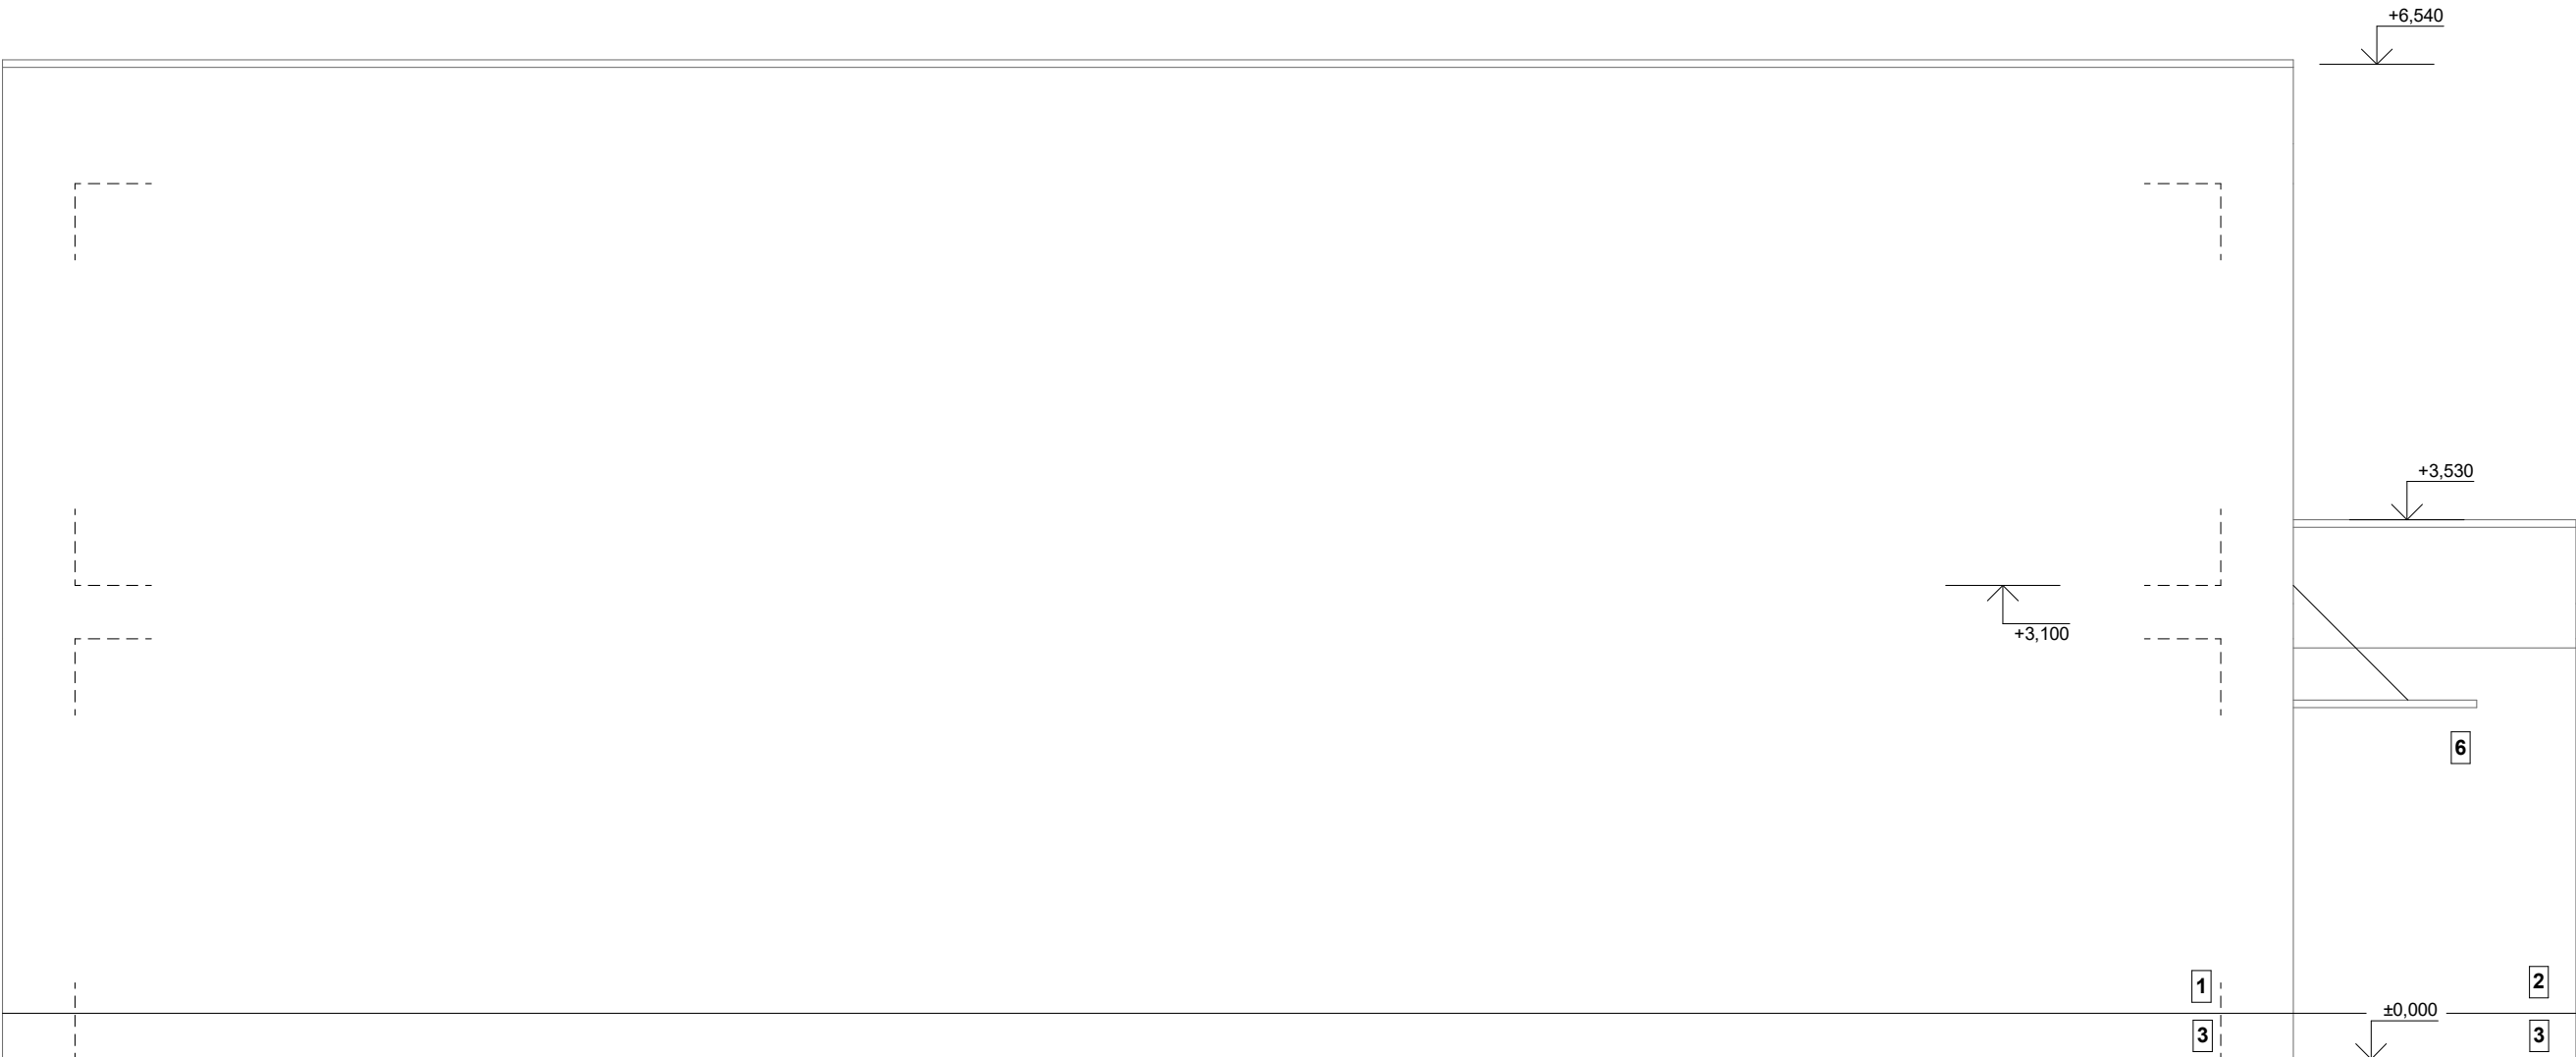

LEGENDA PLOCH

- 1 - STRUKTURÁLNÍ OMÍTKA - SVĚTLE ŠEDÁ
- 2 - STRUKTURÁLNÍ OMÍTKA - STŘEDNÍ ŠEDÁ
- 3 - SOKLOVÁ OMÍTKA - TMAVĚ ŠEDÁ
- 4 - DVEŘE - ANTRACIT
- 5 - OKNO - BARVA ANTRACIT
- 6 - VRATA - BARVA ANTRACIT
- 7 - BRÁNA - VÝPLŇ TMAVĚ ŠEDÁ - PLNÁ
- Ž - VELKOVNÍ ŽALUZIE

OBCHODNÍ DOKUMENTACE - DŮM A4

A4 - ±0,000 = 223,348 M.N.M.

PROJEKTOVAL		ZODP. PROJEKTANT	EUROGEMA CZ, a.s. Blanická 19 772 00 Olomouc IČ 268 01 001 DIČ CZ 268 01 001	
ING. DANIEL ŠMEHLÍK		ING. DANIEL ŠMEHLÍK		
INVESTOR: EUROGEMA CZ, a.s.				
OBJEKT:			FORMÁT A 3	
RODINNÉ DOMY JAROMÍROVA II - OLOMOUC				
ČÁST:			DATUM 03/2020	
RODINNÝ DŮM - A4			STUPEŇ DUR+DSP	
PŘÍLOHA:			Č. ZAKÁZKY 13 552	
POHLED SEVERO - VÝCHODNÍ			MĚŘÍTKO 1:50	
			Č. VÝKRESU 11	