



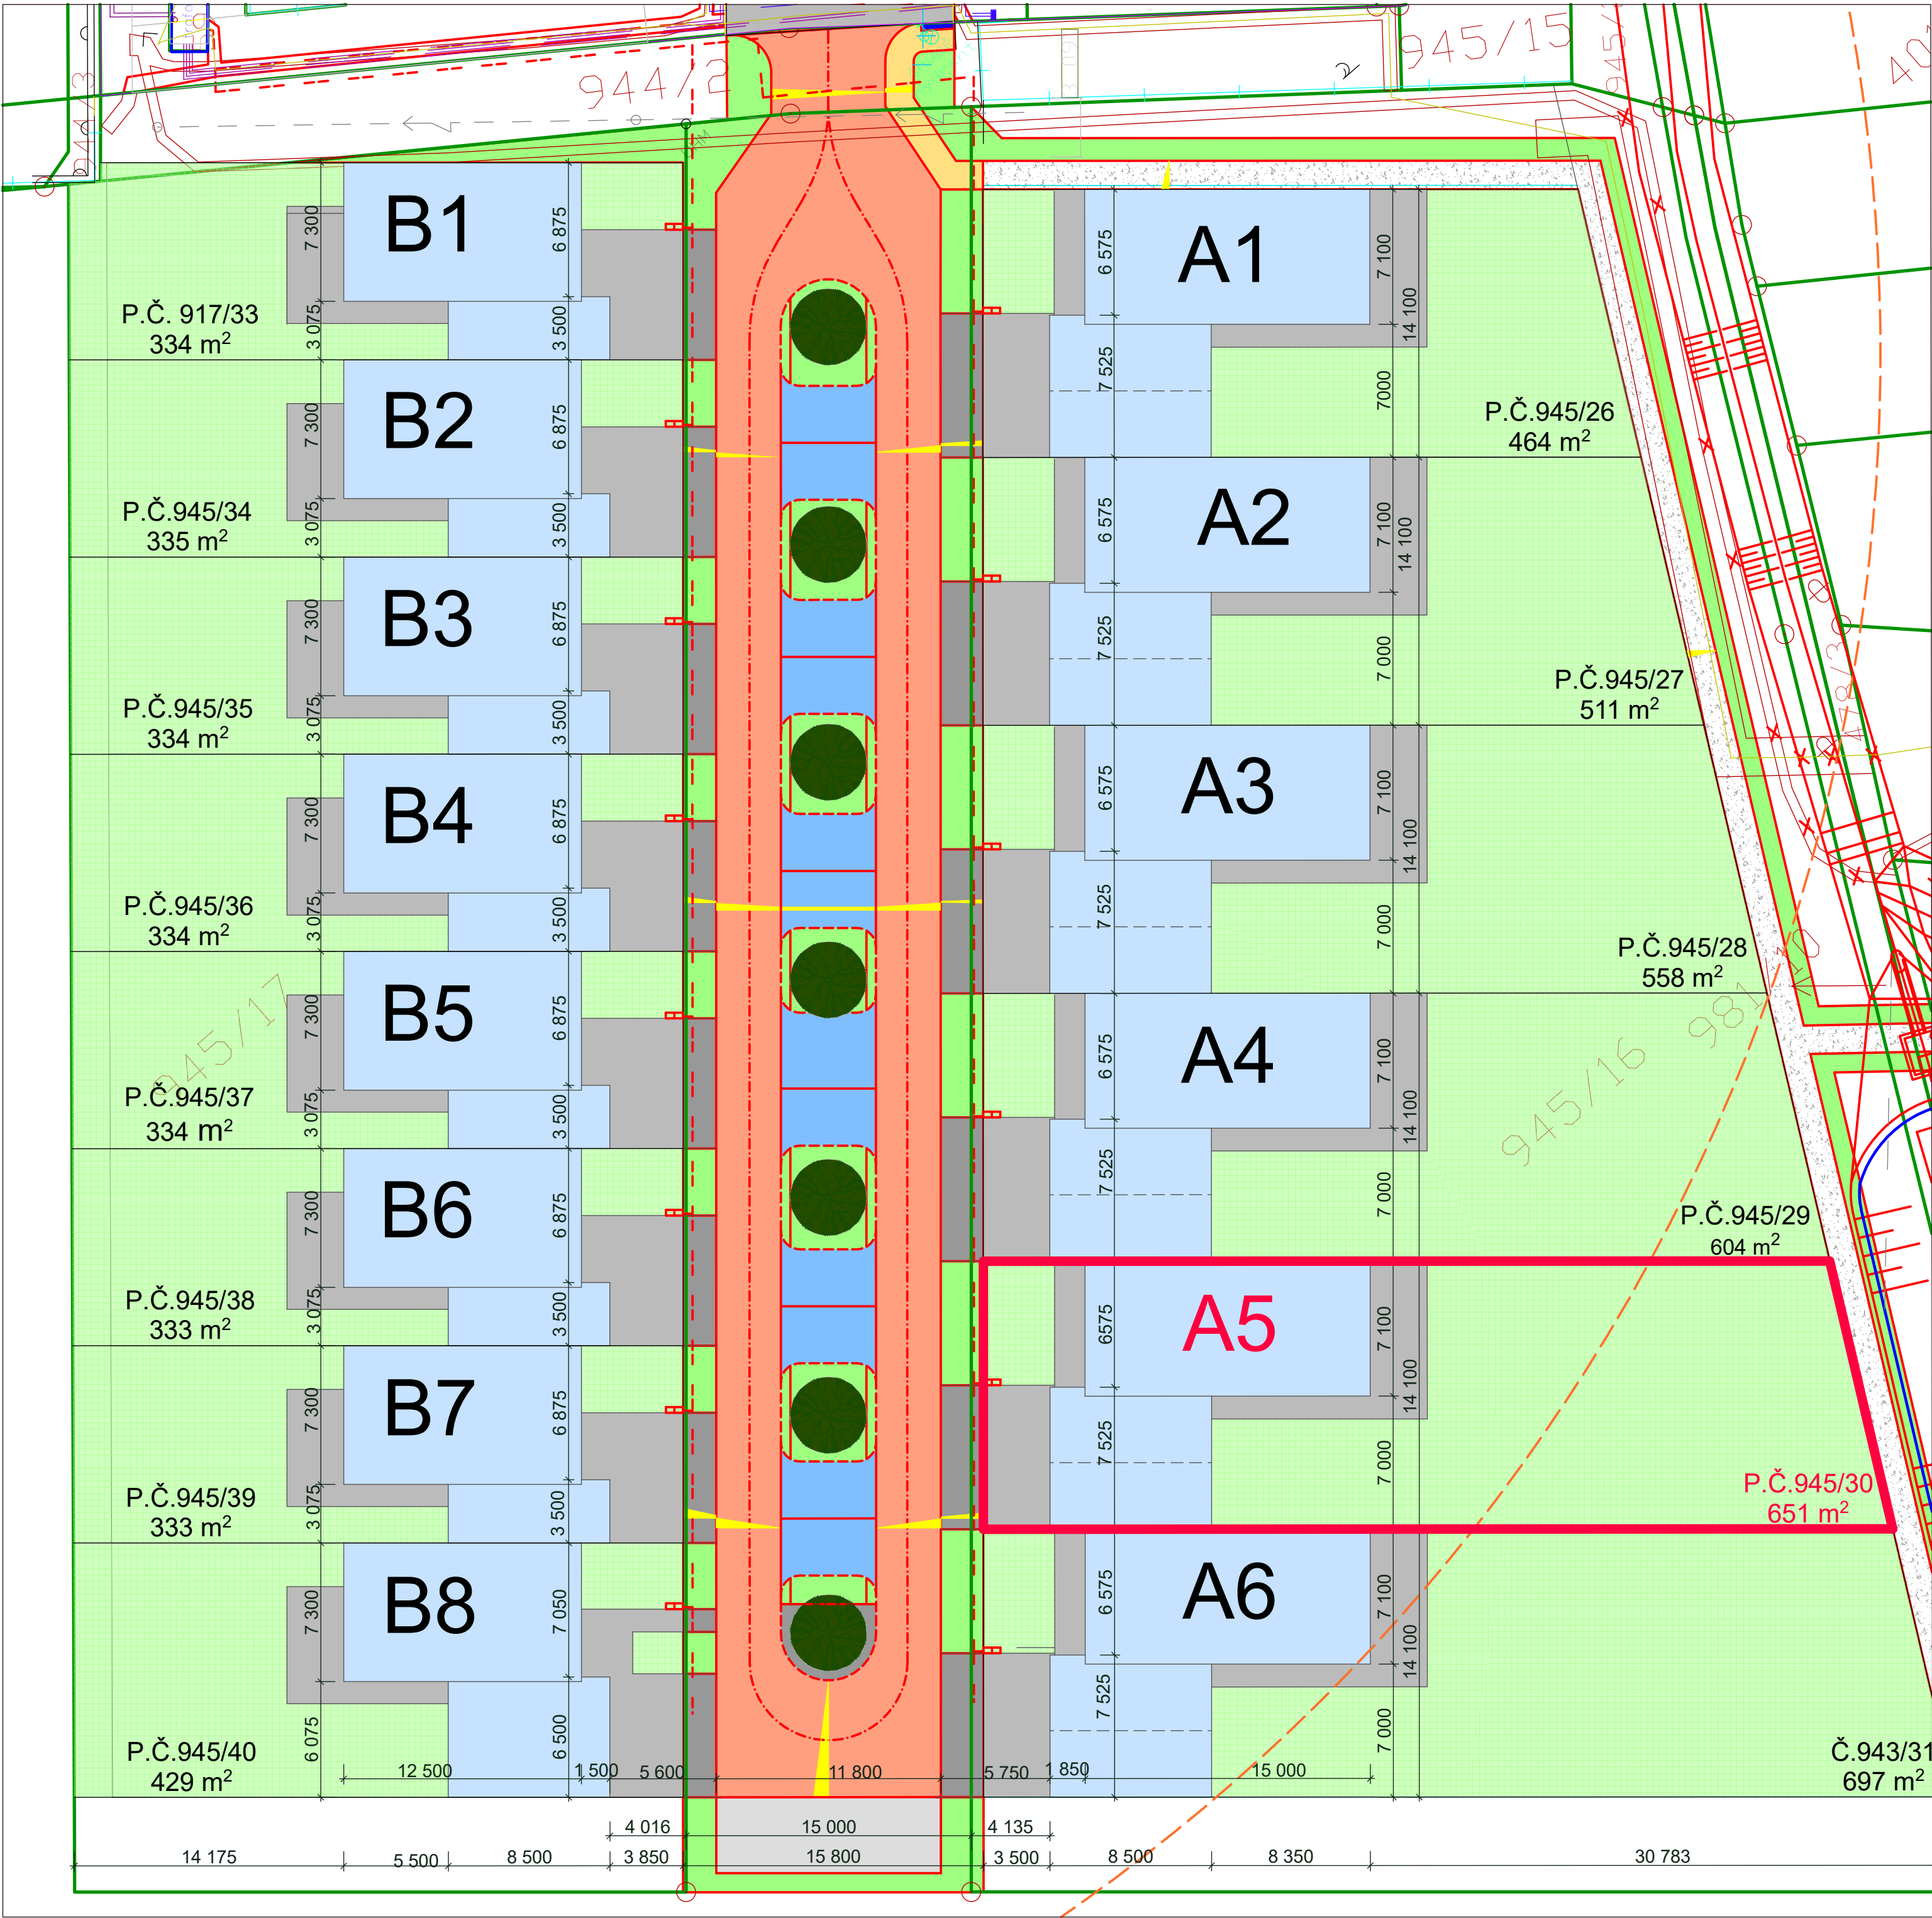

- LEGENDA PLOCH**
- VYZNAČENÍ PARCELY
 - RODINNÝ DŮM
 - ZPEVNĚNÉ PLOCHY RODINNÉHO DOMU
 - ZKLIDNĚNÉ ASFALTOVÉ KOMUNIKACE
 - PARKOVACÍ STÁNÍ ZE ZASAKOVACÍ DLAŽBY
 - SJEZD Z KOMUNIKACE
 - CHODNÍK - BETONOVÁ DLAŽBA
 - CHODNÍK - ŠTĚRKOVÝ POVRCH
 - ZELENÉ PLOCHY - RD
 - ZELENÉ PLOCHY - VEŘEJNÉ PROSTRANSTVÍ
 - STROMY

OBCHODNÍ DOKUMENTACE - DŮM A5

PROJEKTOVAL			EUROGEMA CZ, a.s. <i>Blanická 19 772 00 Olomouc IČ 268 01 001 DIČ CZ 268 01 001</i>	
ING. DANIEL ŠMEHLÍK				
INVESTOR: EUROGEMA CZ, a.s.				
AKCE: RODINNÉ DOMY A INŽENÝRSKÉ SÍTĚ JAROMÍROVA II - OLOMOUC			FORMÁT	A 2
OBJEKT:			DATUM	03/2020
			STUPEŇ	DUR+DSP
PŘÍLOHA: PODROBNÁ SITUACE STAVBY			Č. ZAKÁZKY	13 552
			MĚŘÍTKO	Č. VÝKRESU 1:250 C 3

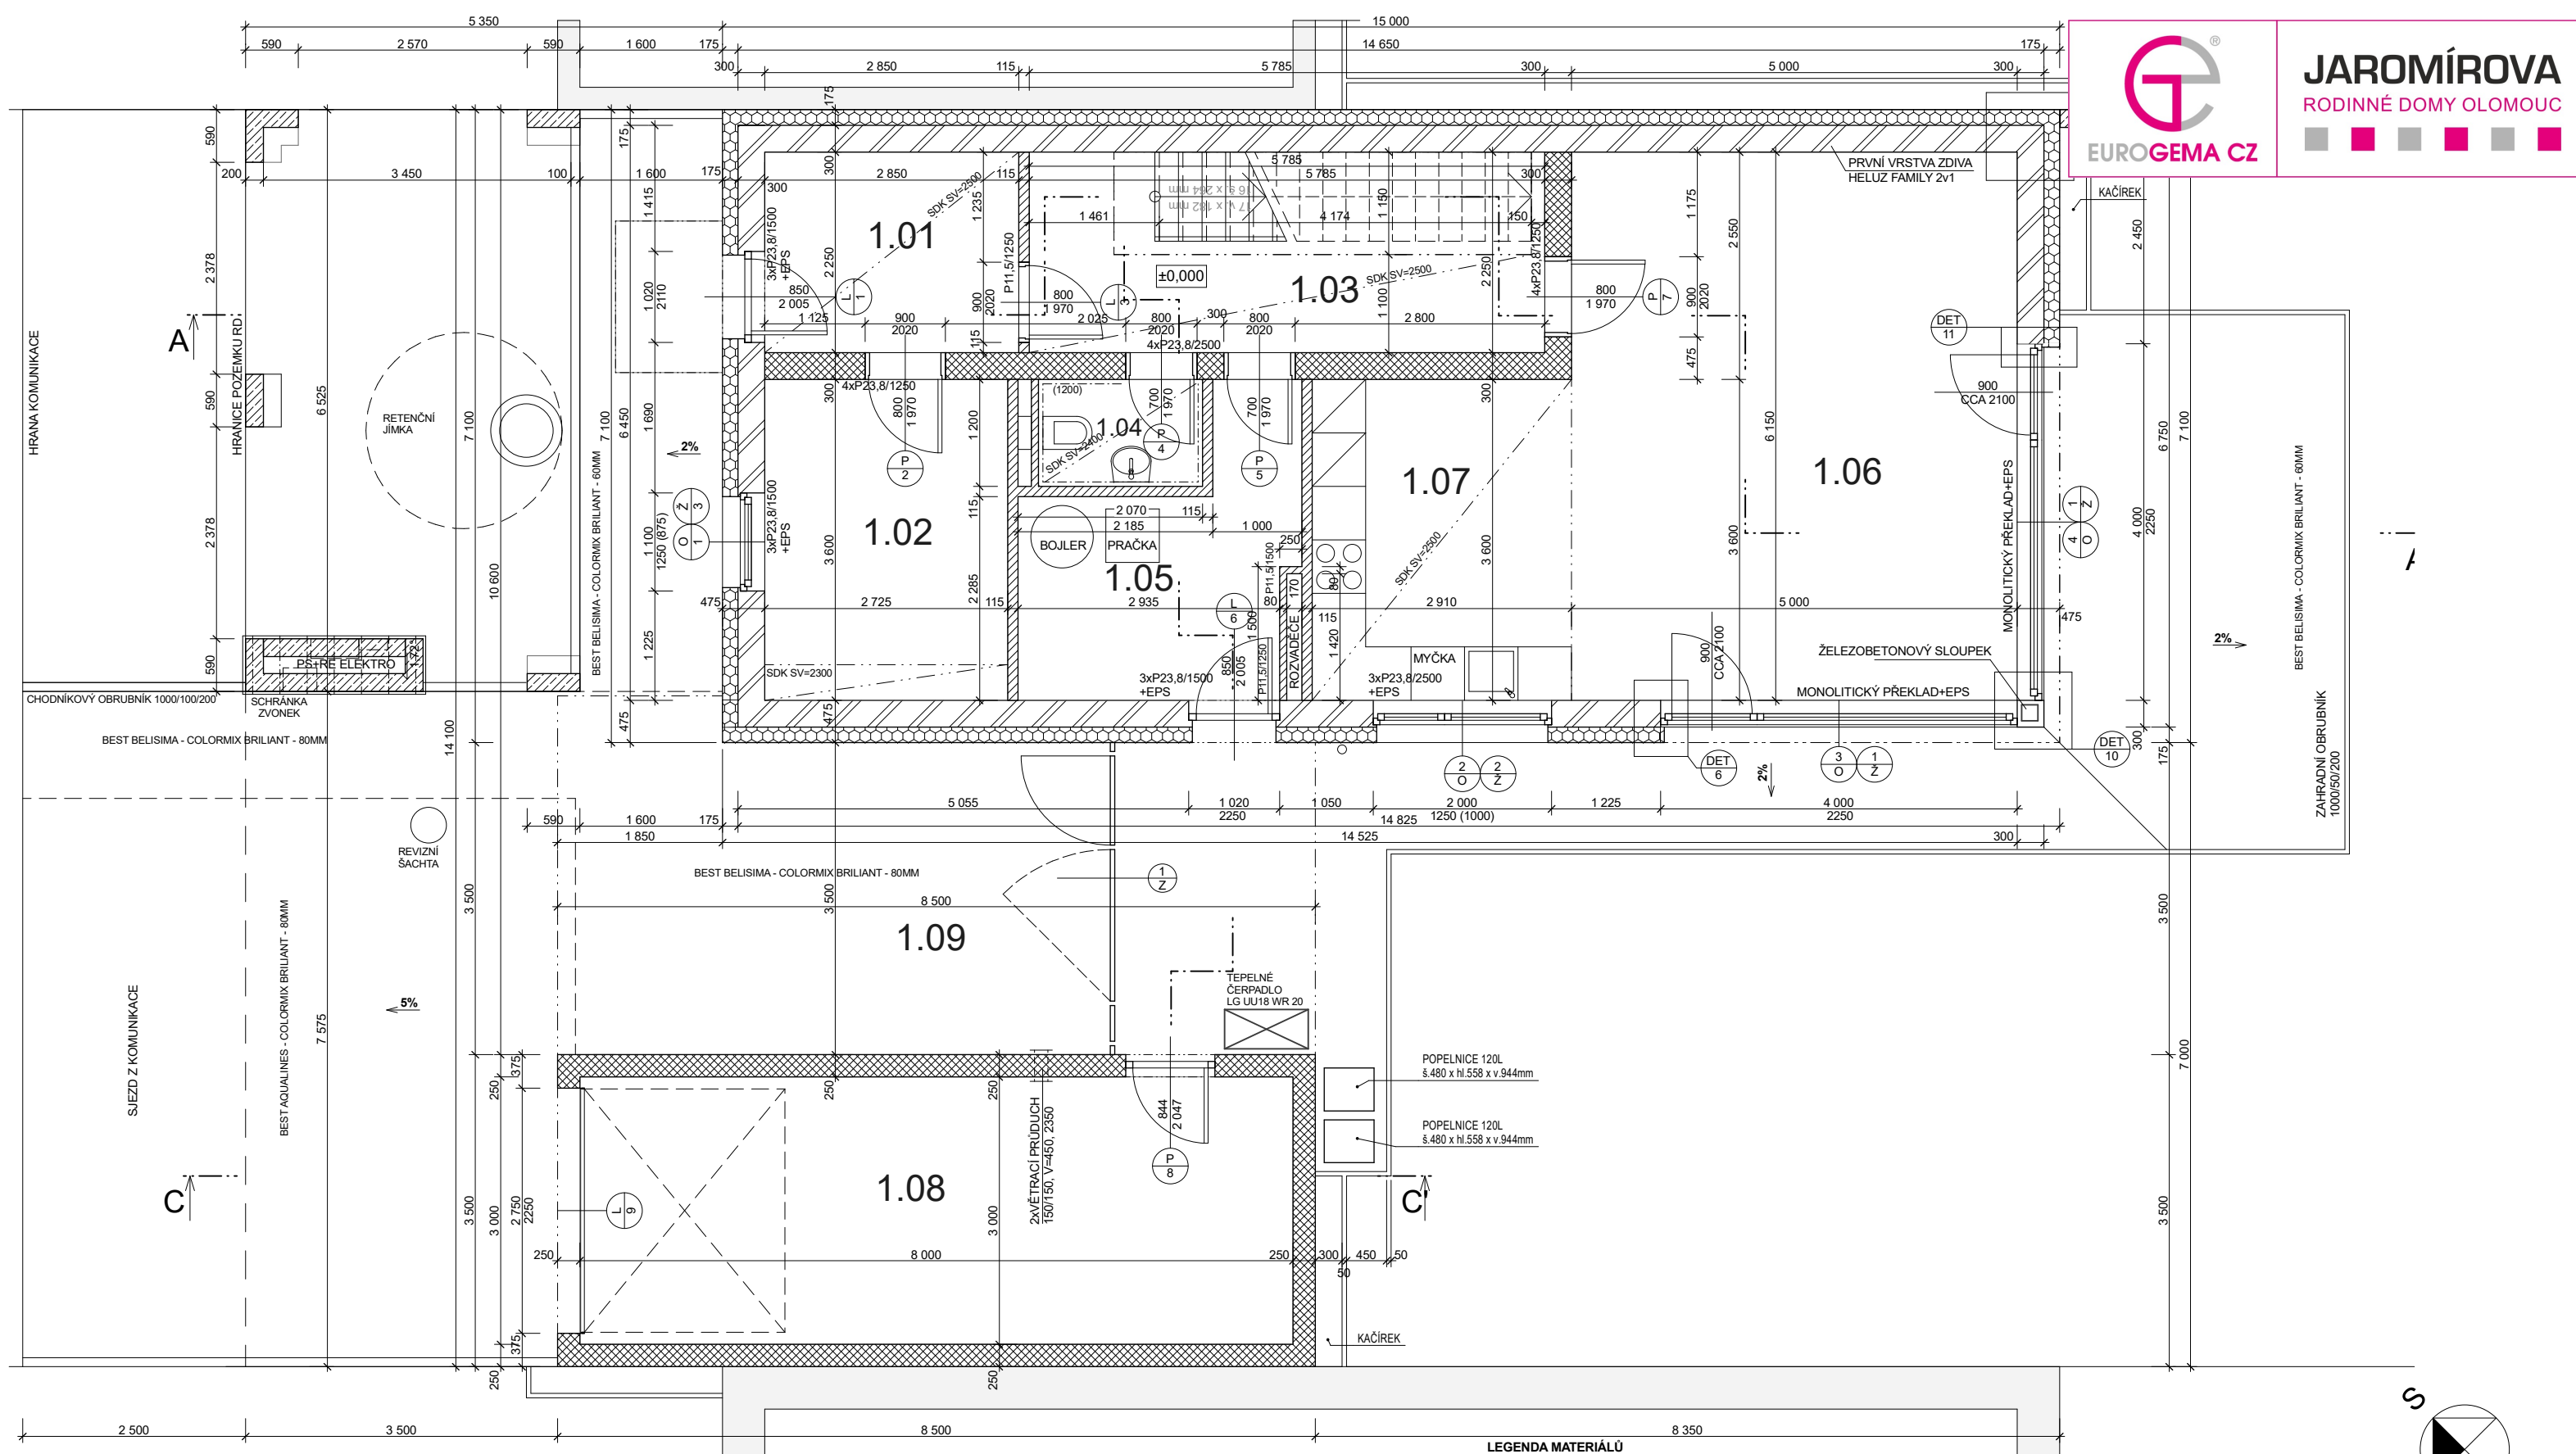


TABULKA MÍSTNOSTÍ				
OZN.	ÚČEL MÍSTNOSTI	M 2	PODLAHOVÁ KRYTINA	PODHLÉD
1.01	ZÁDVEŘÍ	6,41	KERAMICKÁ DLAŽBA	SDK +2,500
1.02	PRACOVNA	9,81	VINYLOVÁ PODLAHA	
1.03	CHODBA	13,02	KERAMICKÁ DLAŽBA	ČÁST.SDK +2,500
1.04	WC	2,21	KERAMICKÁ DLAŽBA	SDK-GKBI +2,400
1.05	TECHNICKÁ MÍSTNOST	8,22	KERAMICKÁ DLAŽBA	
1.06	OBÝVACÍ POKOJ	30,75	VINYLOVÁ PODLAHA	ČÁST. SDK +2,500
1.07	KUCHYŇ	10,48	VINYLOVÁ PODLAHA	
1.08	GARÁŽ	24,00	KERAMICKÁ DLAŽBA	
1.09	ZASTŘEŠENÉ STÁNÍ	30,63	BETONOVÁ DLAŽBA	

UŽITNÁ PLOCHA 1.NP 80,93 M²
UŽITNÁ PLOCHA 2.NP 83,28 M²
CELKEM 1.+2.NP (BEZ GARÁŽE) 164,21 M²

- LEGENDA MATERIÁLŮ
- ZDÍVO HELUZ FAMILY 30 (P10) NA TMEL
 - ZDÍVO HELUZ UNI 30 (P12,5) NA TMEL
 - ZDÍVO HELUZ 11,5 (P10) NA MALTU
 - ZDÍVO HELUZ AKU 11,5 (P10) NA MALTU
 - BETON PROSTÝ
 - BETON VYZTUŽENÝ
 - ZDÍVO ZTRACENÉ BEDNĚNÍ + BETON C12/15
 - TEPELNÁ IZOLACE - EPS (λd = 0,032)
 - TEPELNÁ IZOLACE - XPS/PERIMETR/PURENIT (λd = 0,033/(λd = 0,035)/(Rd=1,56m2.K/W)
 - TEPELNÁ IZOLACE - MINERÁLNÍ VATA (NEOBSAŽENO)
 - IZOLACE PROTI VODĚ (RADONU)
 - BETONOVÁ DLAŽBA
 - KAMENIVO - KAČÍREK
 - DRČENÉ KAMENIVO
 - ZEMINA (ORNICE)
 - ZEMINA PŮVODNÍ
 - PŘEKLAD
 - VĚNOVKA

OBCHODNÍ DOKUMENTACE - DŮM A5

A5 - ±0,000 = 223,444 M.N.M.				
PROJEKTOVAL		ZODP. PROJEKTANT		
ING. DANIEL ŠMEHLÍK		ING. DANIEL ŠMEHLÍK		
INVESTOR: EUROGEMA CZ, a.s.		EUROGEMA CZ, a.s. Blanická 19 772 00 Olomouc IČ 268 01 001 DIČ CZ 268 01 001		
OBJEKT:				
RODINNÉ DMY				
JAROMÍROVA II - OLOMOUC				
		FORMÁT	A 2	
		DATUM	03/2020	
ČÁST:	RODINNÝ DŮM - A5		STUPEŇ	DUR+DSP
			Č. ZAKÁZKY	13 552
PŘÍLOHA:			MĚŘÍTKO	Č. VÝKRESU
PŮDORYS 1.NP			1:50	2

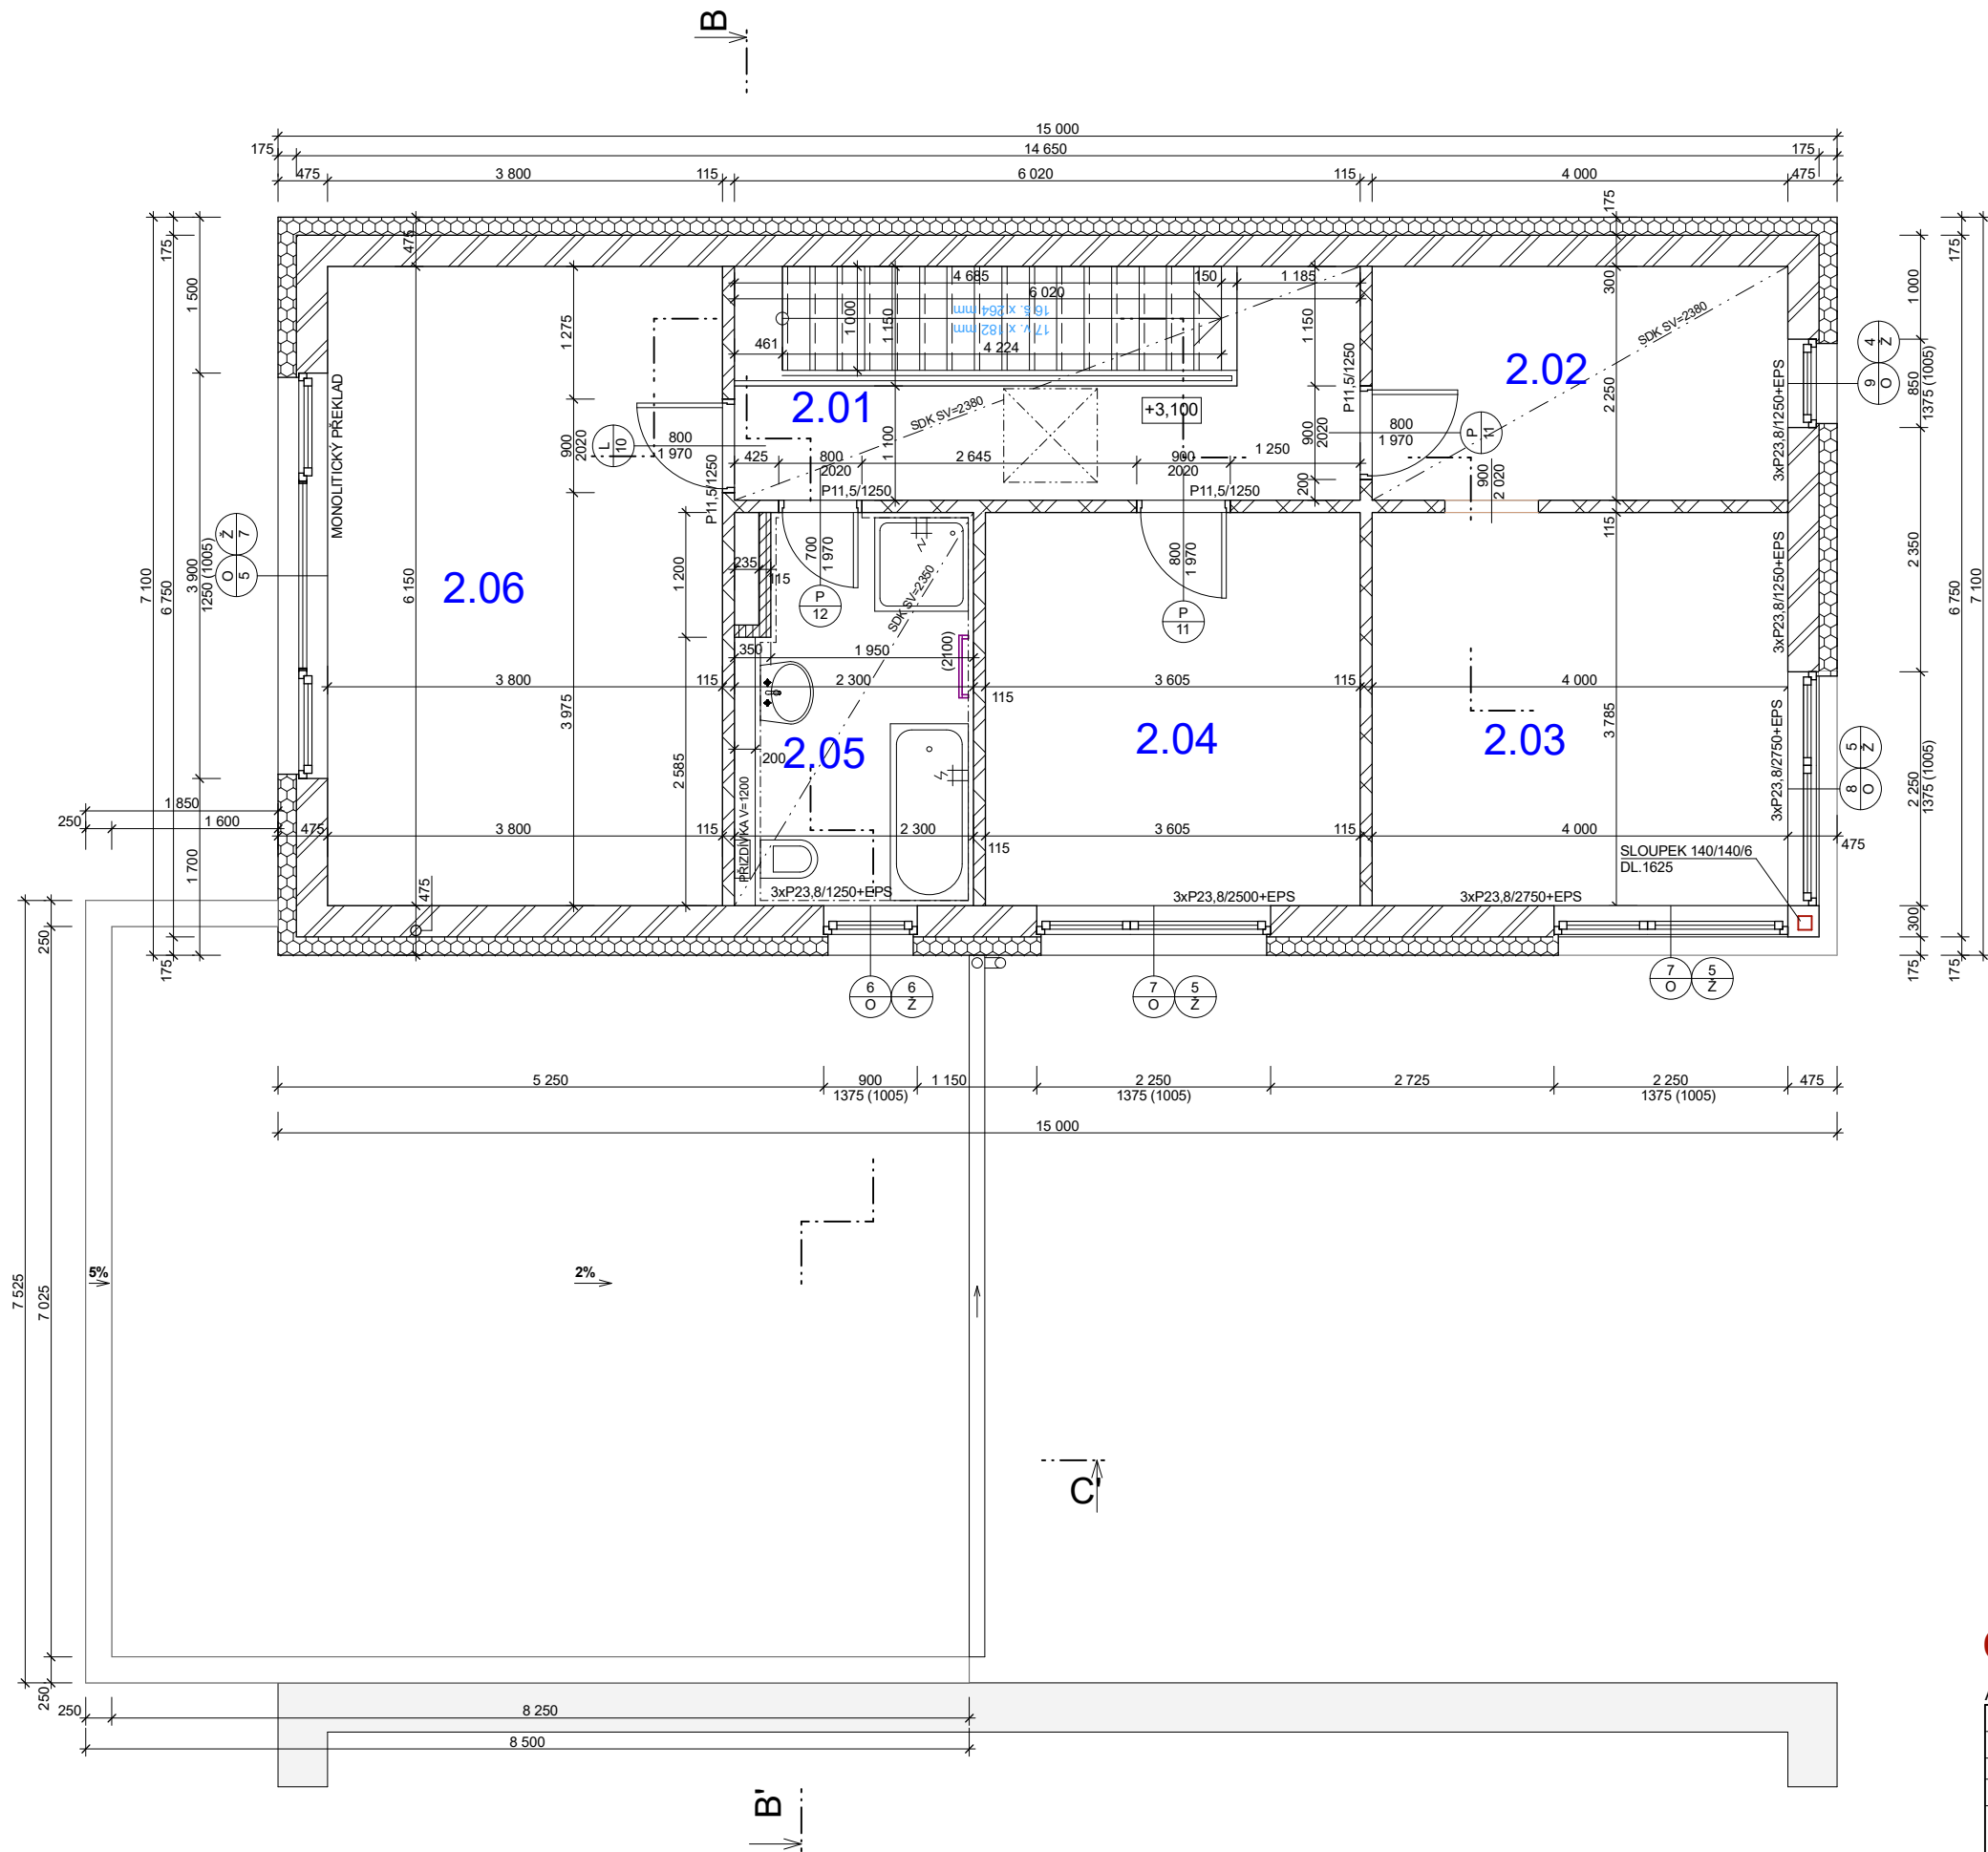


- LEGENDA MATERIÁLŮ**
- ZDIVO HELUZ FAMILY 30 (P10) NA TMEL
 - ZDIVO HELUZ UNI 30 (P12,5) NA TMEL
 - ZDIVO HELUZ 11,5 (P10) NA MALTU
 - ZDIVO HELUZ AKU 11,5 (P10) NA MALTU
 - BETON PROSTÝ
 - BETON VYZTUŽENÝ
 - ZDIVO ZTRACENÉ BEDNĚNÍ + BETON C12/15
 - TEPELNÁ IZOLACE - EPS ($\lambda_d = 0,032$)
 - TEPELNÁ IZOLACE - XPS/PERIMETR/PURENIT ($\lambda_d = 0,033$ / ($\lambda_d = 0,035$)) / ($R_d = 1,56 \text{ m}^2 \text{ K/W}$)
 - TEPELNÁ IZOLACE - MINERÁLNÍ VATA (NEOBSAŽENO)
 - IZOLACE PROTI VODĚ (RADONU)
 - BETONOVÁ DLAŽBA
 - KAMENIVO - KAČÍREK
 - DRČENÉ KAMENIVO
 - ZEMINA (ORNICE)
 - ZEMINA PŮVODNÍ
 - PŘEKLAD
 - VĚNCOVKA

TABULKA MÍSTNOSTÍ				
OZN.	ÚČEL MÍSTNOSTI	M 2	PODLAHOVÁ KRYTINA	PODHLÉD
2.01	CHODBA	13,55	VINYLOVÁ PODLAHA	SDK +2,380
2.02	ŠATNA	9,00	VINYLOVÁ PODLAHA	SDK +2,380
2.03	LOŽNICE	15,26	VINYLOVÁ PODLAHA	
2.04	POKOJ 1	13,65	VINYLOVÁ PODLAHA	
2.05	KOUPELNA	8,28	KERAMICKÁ DLAŽBA	SDK-GKBI +2,350
2.06	POKOJ 2	23,37	VINYLOVÁ PODLAHA	

OBCHODNÍ DOKUMENTACE - DŮM A5

A5 - ±0,000 = 223,444 M.N.M.					
PROJEKTOVAL				ZODP. PROJEKTANT	
ING. DANIEL ŠMEHLÍK				ING. DANIEL ŠMEHLÍK	
INVESTOR: EUROGEMA CZ, a.s.				EUROGEMA CZ, a.s. Blanická 19 772 00 Olomouc IČ 268 01 001 DIČ CZ 268 01 001	
OBJEKT:					
RODINNÉ DOMY JAROMÍROVA II - OLOMOUC					
				FORMÁT	A 2
				DATUM	03/2020
ČÁST:				STUPEŇ	DUR+DSP
RODINNÝ DŮM - A5				Č. ZAKÁZKY	
				13 552	
PŘÍLOHA:				MĚŘÍTKO	Č. VÝKRESU
PŮDORYS 2.NP				1:50	3

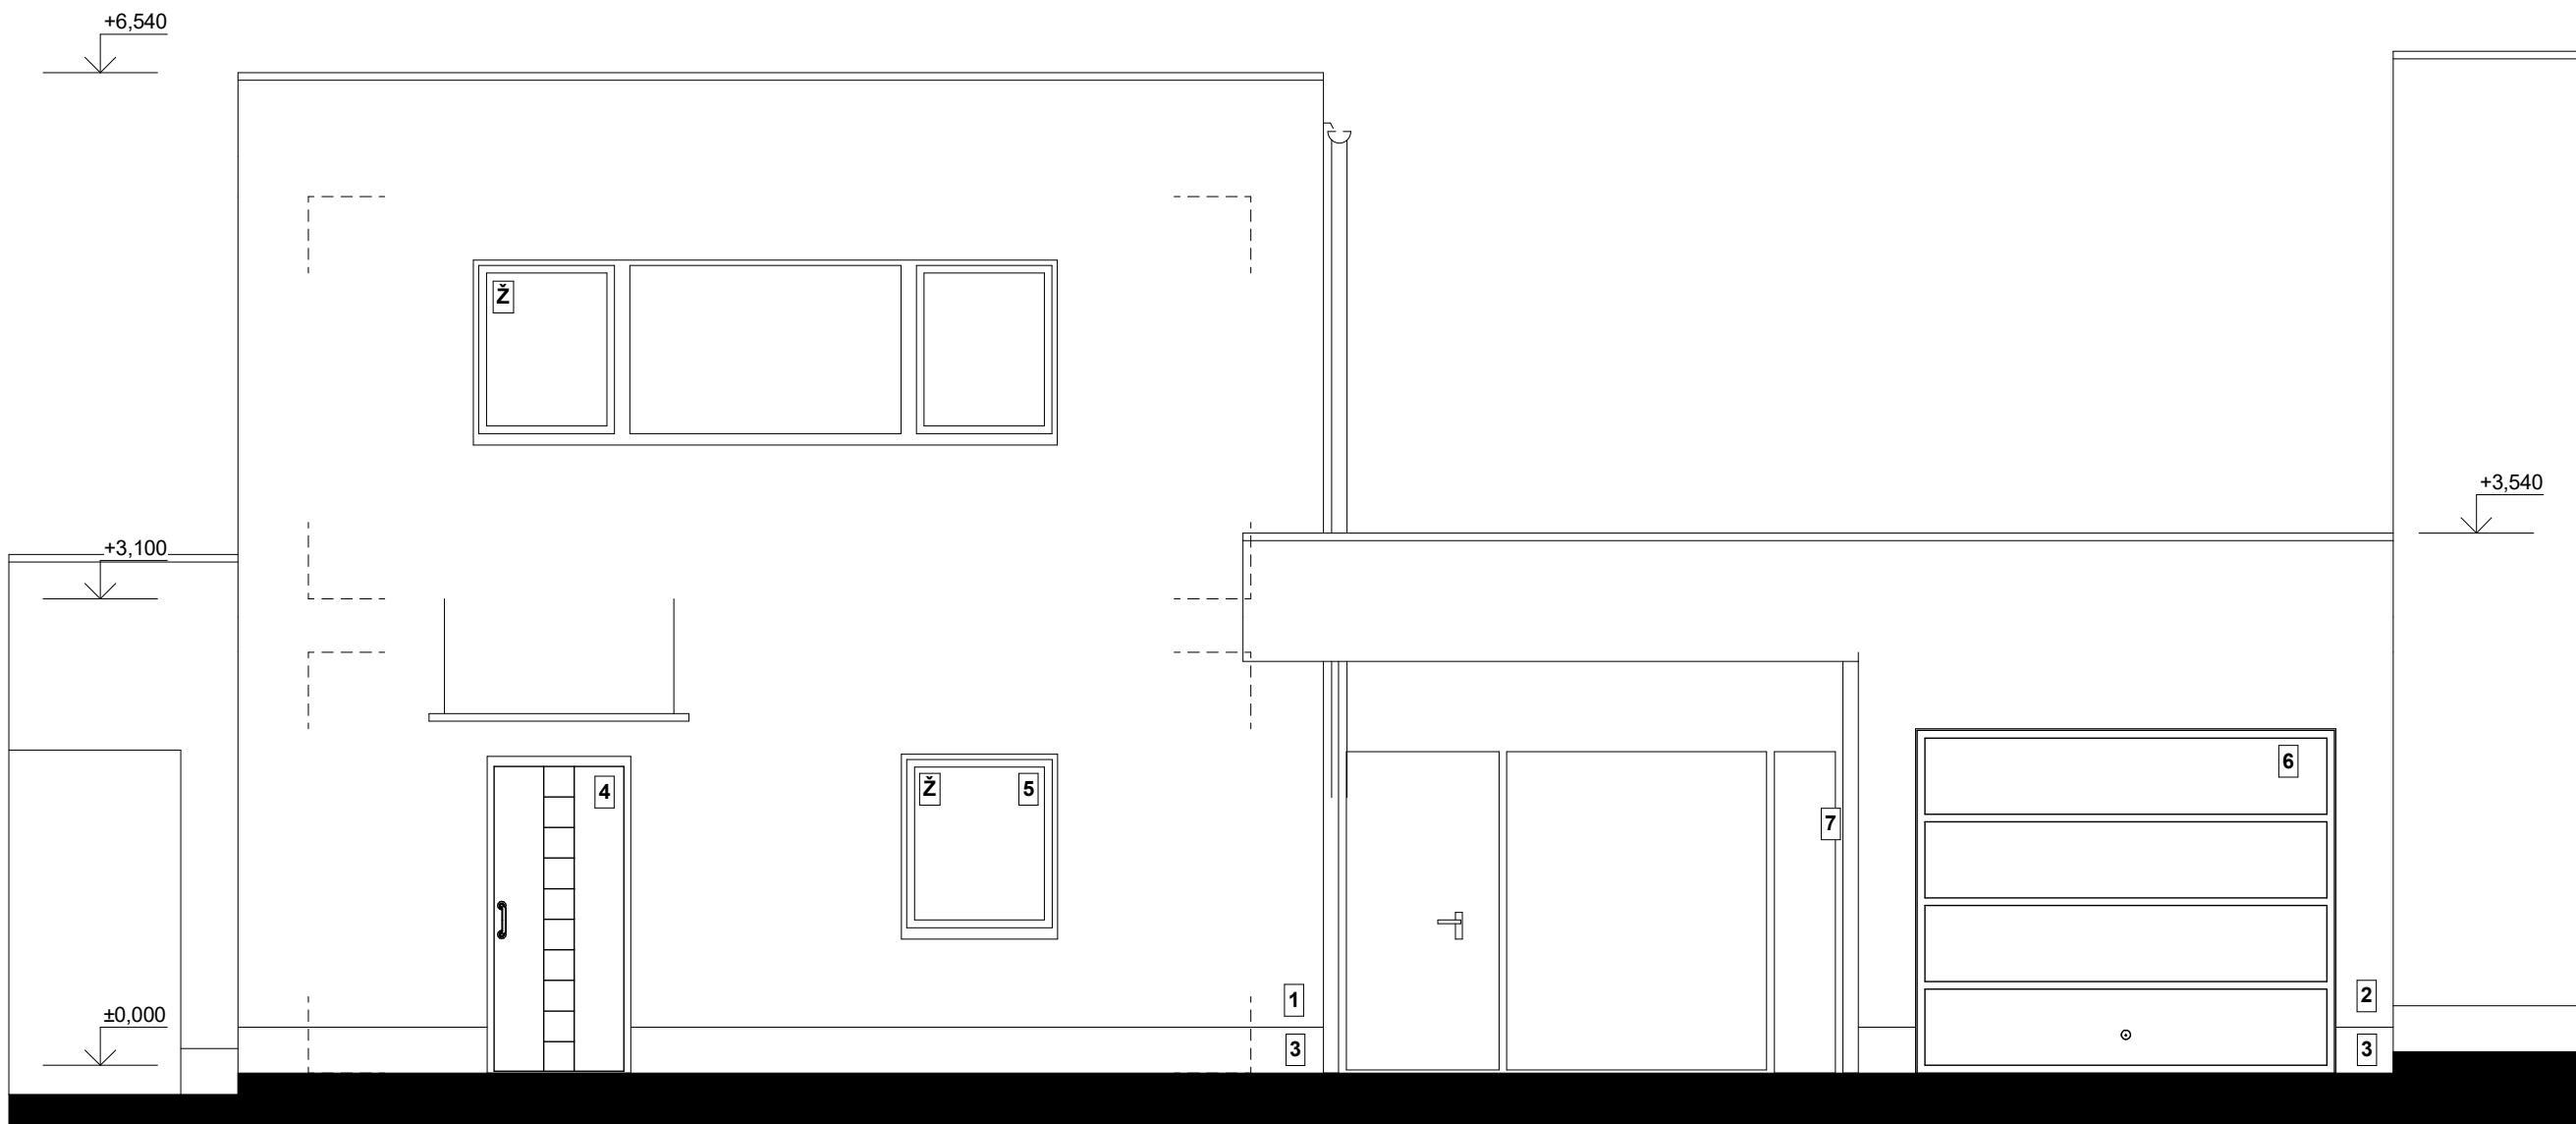

LEGENDA PLOCH

- 1 - STRUKTURÁLNÍ OMÍTKA - SVĚTLE ŠEDÁ
- 2 - STRUKTURÁLNÍ OMÍTKA - STŘEDNÍ ŠEDÁ
- 3 - SOKLOVÁ OMÍTKA - TMAVĚ ŠEDÁ
- 4 - DVEŘE - ANTRACIT
- 5 - OKNO - BARVA ANTRACIT
- 6 - VRATA - BARVA ANTRACIT
- 7 - BRÁNA - VÝPLŇ TMAVĚ ŠEDÁ - PLNÁ
- Ž - VELKOVNÍ ŽALUZIE

OBCHODNÍ DOKUMENTACE - DŮM A5

A5 - ±0,000 = 223,444 M.N.M.

PROJEKTOVAL		ZODP. PROJEKTANT	EUROGEMA CZ, a.s. <i>Blanická 19 772 00 Olomouc IČ 268 01 001 DIČ CZ 268 01 001</i>	
ING. DANIEL ŠMEHLÍK		ING. DANIEL ŠMEHLÍK		
INVESTOR: EUROGEMA CZ, a.s.				
OBJEKT:				
RODINNÉ DOMY JAROMÍROVA II - OLOMOUC			FORMÁT	A 3
			DATUM	03/2020
ČÁST:			STUPEŇ	DUR+DSP
			Č. ZAKÁZKY	13 552
PŘÍLOHA:			MĚŘÍTKO	Č. VÝKRESU
			1:50	8
POHLED SEVERO - ZÁPADNÍ				




- LEGENDA PLOCH**
- 1 - STRUKTURÁLNÍ OMÍTKA - SVĚTLE ŠEDÁ
 - 2 - STRUKTURÁLNÍ OMÍTKA - STŘEDNÍ ŠEDÁ
 - 3 - SOKLOVÁ OMÍTKA - TMAVĚ ŠEDÁ
 - 4 - DVEŘE - ANTRACIT
 - 5 - OKNO - BARVA ANTRACIT
 - 6 - VRATA - BARVA ANTRACIT
 - 7 - BRÁNA - VÝPLŇ TMAVĚ ŠEDÁ - PLNÁ
 - Ž - VELKOVNÍ ŽALUZIE

OBCHODNÍ DOKUMENTACE - DŮM A5

A5 - ±0,000 = 223,444 M.N.M.

PROJEKTOVAL		ZODP. PROJEKTANT	EUROGEMA CZ, a.s. Blanická 19 772 00 Olomouc IČ 268 01 001 DIČ CZ 268 01 001	
ING. DANIEL ŠMEHLÍK		ING. DANIEL ŠMEHLÍK		
INVESTOR: EUROGEMA CZ, a.s.				
OBJEKT: RODINNÉ DOMY JAROMÍROVA II - OLOMOUC			FORMÁT	A 3
			DATUM	03/2020
ČÁST: RODINNÝ DŮM - A5			STUPEŇ	DUR+DSP
			Č. ZAKÁZKY	13 552
PŘÍLOHA: POHLED JIHO - VÝCHODNÍ			MĚŘÍTKO 1:50	Č. VÝKRESU 9

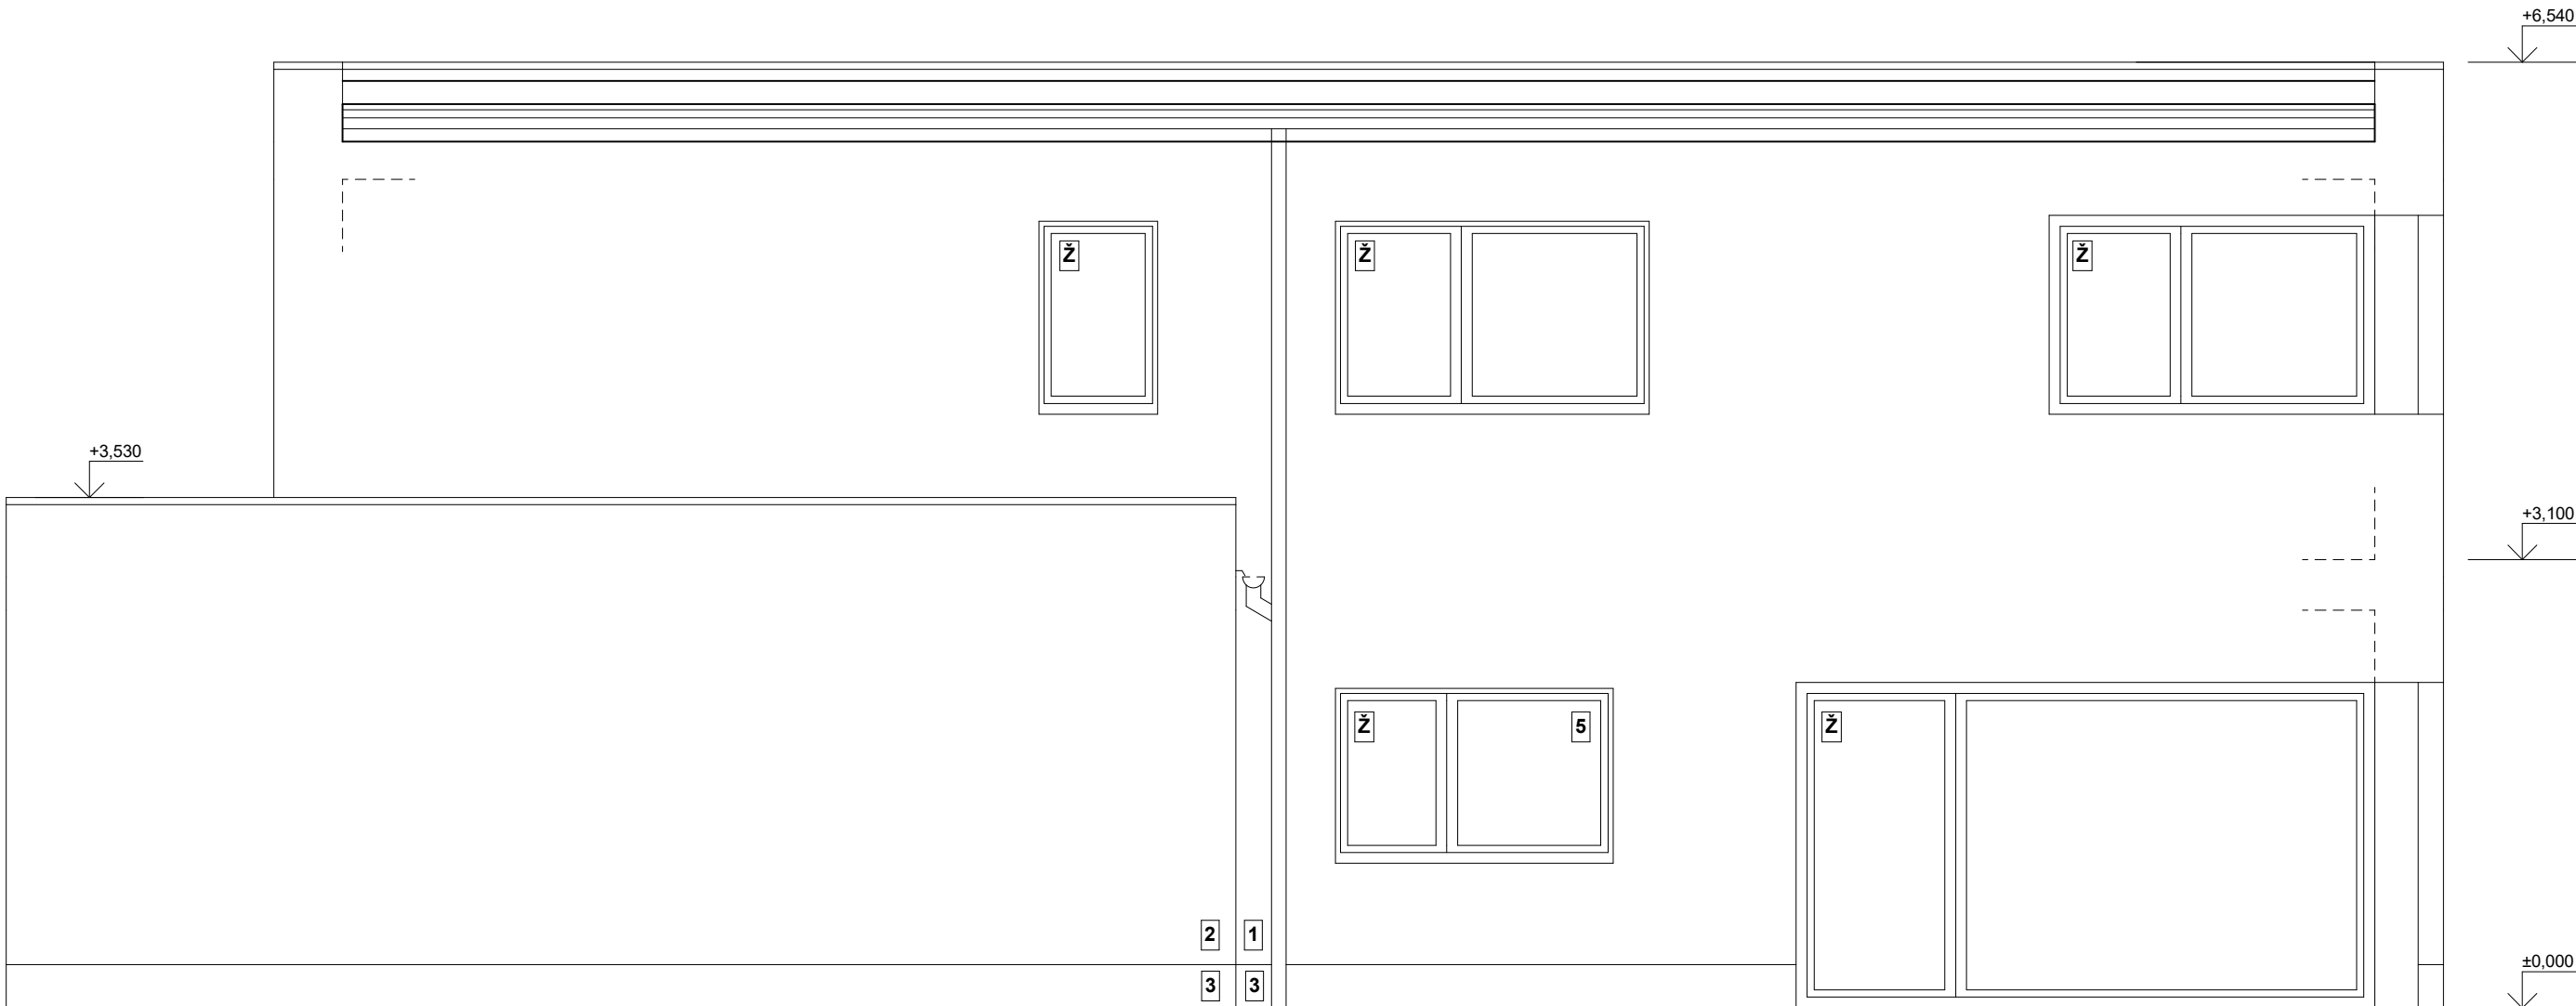


LEGENDA PLOCH

- 1 - STRUKTURÁLNÍ OMÍTKA - SVĚTLE ŠEDÁ
- 2 - STRUKTURÁLNÍ OMÍTKA - STŘEDNÍ ŠEDÁ
- 3 - SOKLOVÁ OMÍTKA - TMAVĚ ŠEDÁ
- 4 - DVEŘE - ANTRACIT
- 5 - OKNO - BARVA ANTRACIT
- 6 - VRATA - BARVA ANTRACIT
- 7 - BRÁNA - VÝPLŇ TMAVĚ ŠEDÁ - PLNÁ
- Ž - VELKOVNÍ ŽALUZIE

OBCHODNÍ DOKUMENTACE - DŮM A5

A5 - ±0,000 = 223,444 M.N.M.

PROJEKTOVAL		ZODP. PROJEKTANT	EUROGEMA CZ, a.s. Blanická 19 772 00 Olomouc IČ 268 01 001 DIČ CZ 268 01 001	
ING. DANIEL ŠMEHLÍK		ING. DANIEL ŠMEHLÍK		
INVESTOR: EUROGEMA CZ, a.s.				
OBJEKT:				
RODINNÉ DOMY JAROMÍROVA II - OLOMOUC			FORMÁT	A 3
			DATUM	03/2020
ČÁST: RODINNÝ DŮM - A5			STUPEŇ	DUR+DSP
			Č. ZAKÁZKY	13 552
PŘÍLOHA: POHLED JIHO - ZÁPADNÍ			MĚŘÍTKO	Č. VÝKRESU
			1:50	10

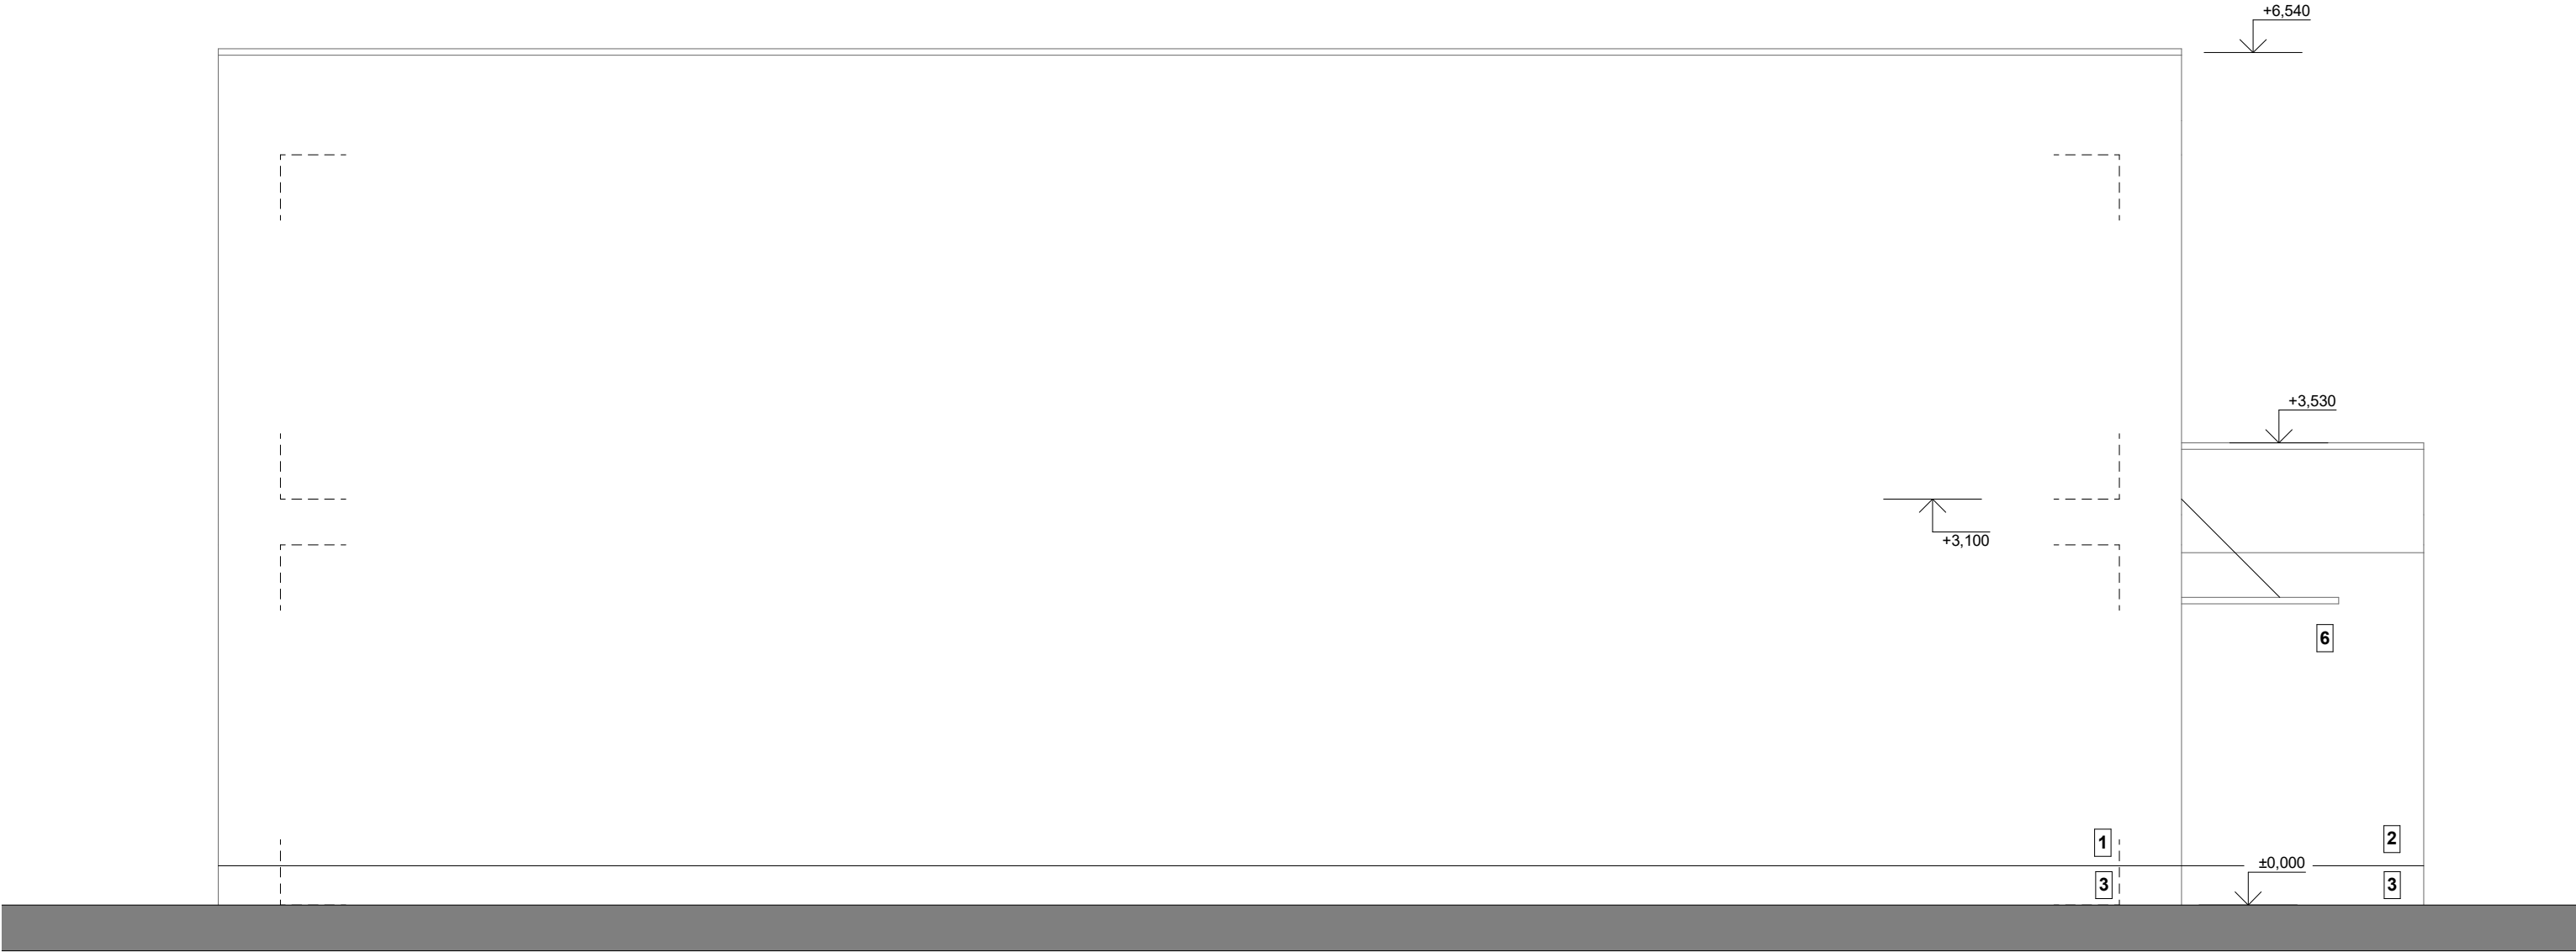

OBCHODNÍ DOKUMENTACE - DŮM A5

LEGENDA PLOCH

- 1 - STRUKTURÁLNÍ OMÍTKA - SVĚTLE ŠEDÁ
- 2 - STRUKTURÁLNÍ OMÍTKA - STŘEDNÍ ŠEDÁ
- 3 - SOKLOVÁ OMÍTKA - TMAVĚ ŠEDÁ
- 4 - DVEŘE - ANTRACIT
- 5 - OKNO - BARVA ANTRACIT
- 6 - VRATA - BARVA ANTRACIT
- 7 - BRÁNA - VÝPLŇ TMAVĚ ŠEDÁ - PLNÁ
- Ž - VELKOVNÍ ŽALUZIE

A5 - ±0,000 = 223,444 M.N.M.				
PROJEKTOVAL			ZODP. PROJEKTANT	EUROGEMA CZ, a.s. Blanická 19 772 00 Olomouc IČ 268 01 001 DIČ CZ 268 01 001
ING. DANIEL ŠMEHLÍK			ING. DANIEL ŠMEHLÍK	
INVESTOR: EUROGEMA CZ, a.s.				
OBJEKT: RODINNÉ DOMY JAROMÍROVA II - OLOMOUC				FORMÁT A 3
				DATUM 03/2020
ČÁST: RODINNÝ DŮM - A5				STUPEŇ DUR+DSP
				Č. ZAKÁZKY 13 552
PŘÍLOHA: POHLED SEVERO - VÝCHODNÍ				MĚŘÍTKO 1:50
				Č. VÝKRESU 11