



LEGENDA PLOCH

VYZNAČENÍ PARCELY

RODINNÝ DŮM

ZPEVNĚNÉ PLOCHY RODINNÉHO DOMU

ZKLIDNĚNÉ ASFALTOVÉ KOMUNIKACE

PARKOVACÍ STÁNÍ ZE ZASAKOVACÍ DLAŽBY

SJEZD Z KOMUNIKACE


CHODNÍK - BETONOVÁ DLAŽBA

CHODNÍK - ŠTĚRKOVÝ POVRCH

ZELENÉ PLOCHY - RD


ZELENÉ PLOCHY - VEŘEJNÉ PROSTRANSTVÍ

STROMY

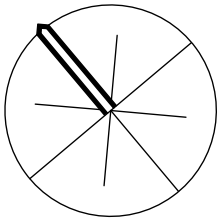

OBCHODNÍ DOKUMENTACE - DŮM B1

PROJEKTOVAL			EUROGEMA CZ, a.s. <i>Blanická 19 772 00 Olomouc IČ 268 01 001 DIČ CZ 268 01 001</i>	
ING. DANIEL ŠMEHLÍK				
INVESTOR: EUROGEMA CZ, a.s.				
AKCE:			RODINNÉ DOMY A INŽENÝRSKÉ SÍTĚ JAROMÍROVA II - OLOMOUC	
OBJEKT:			FORMÁT	A 2
			DATUM	03/2020
			STUPEŇ	DUR+DSP
			Č. ZAKÁZKY	13 552
PŘÍLOHA:			MĚŘÍTKO	Č. VÝKRESU
PODROBNÁ SITUACE STAVBY			1:250	C 3

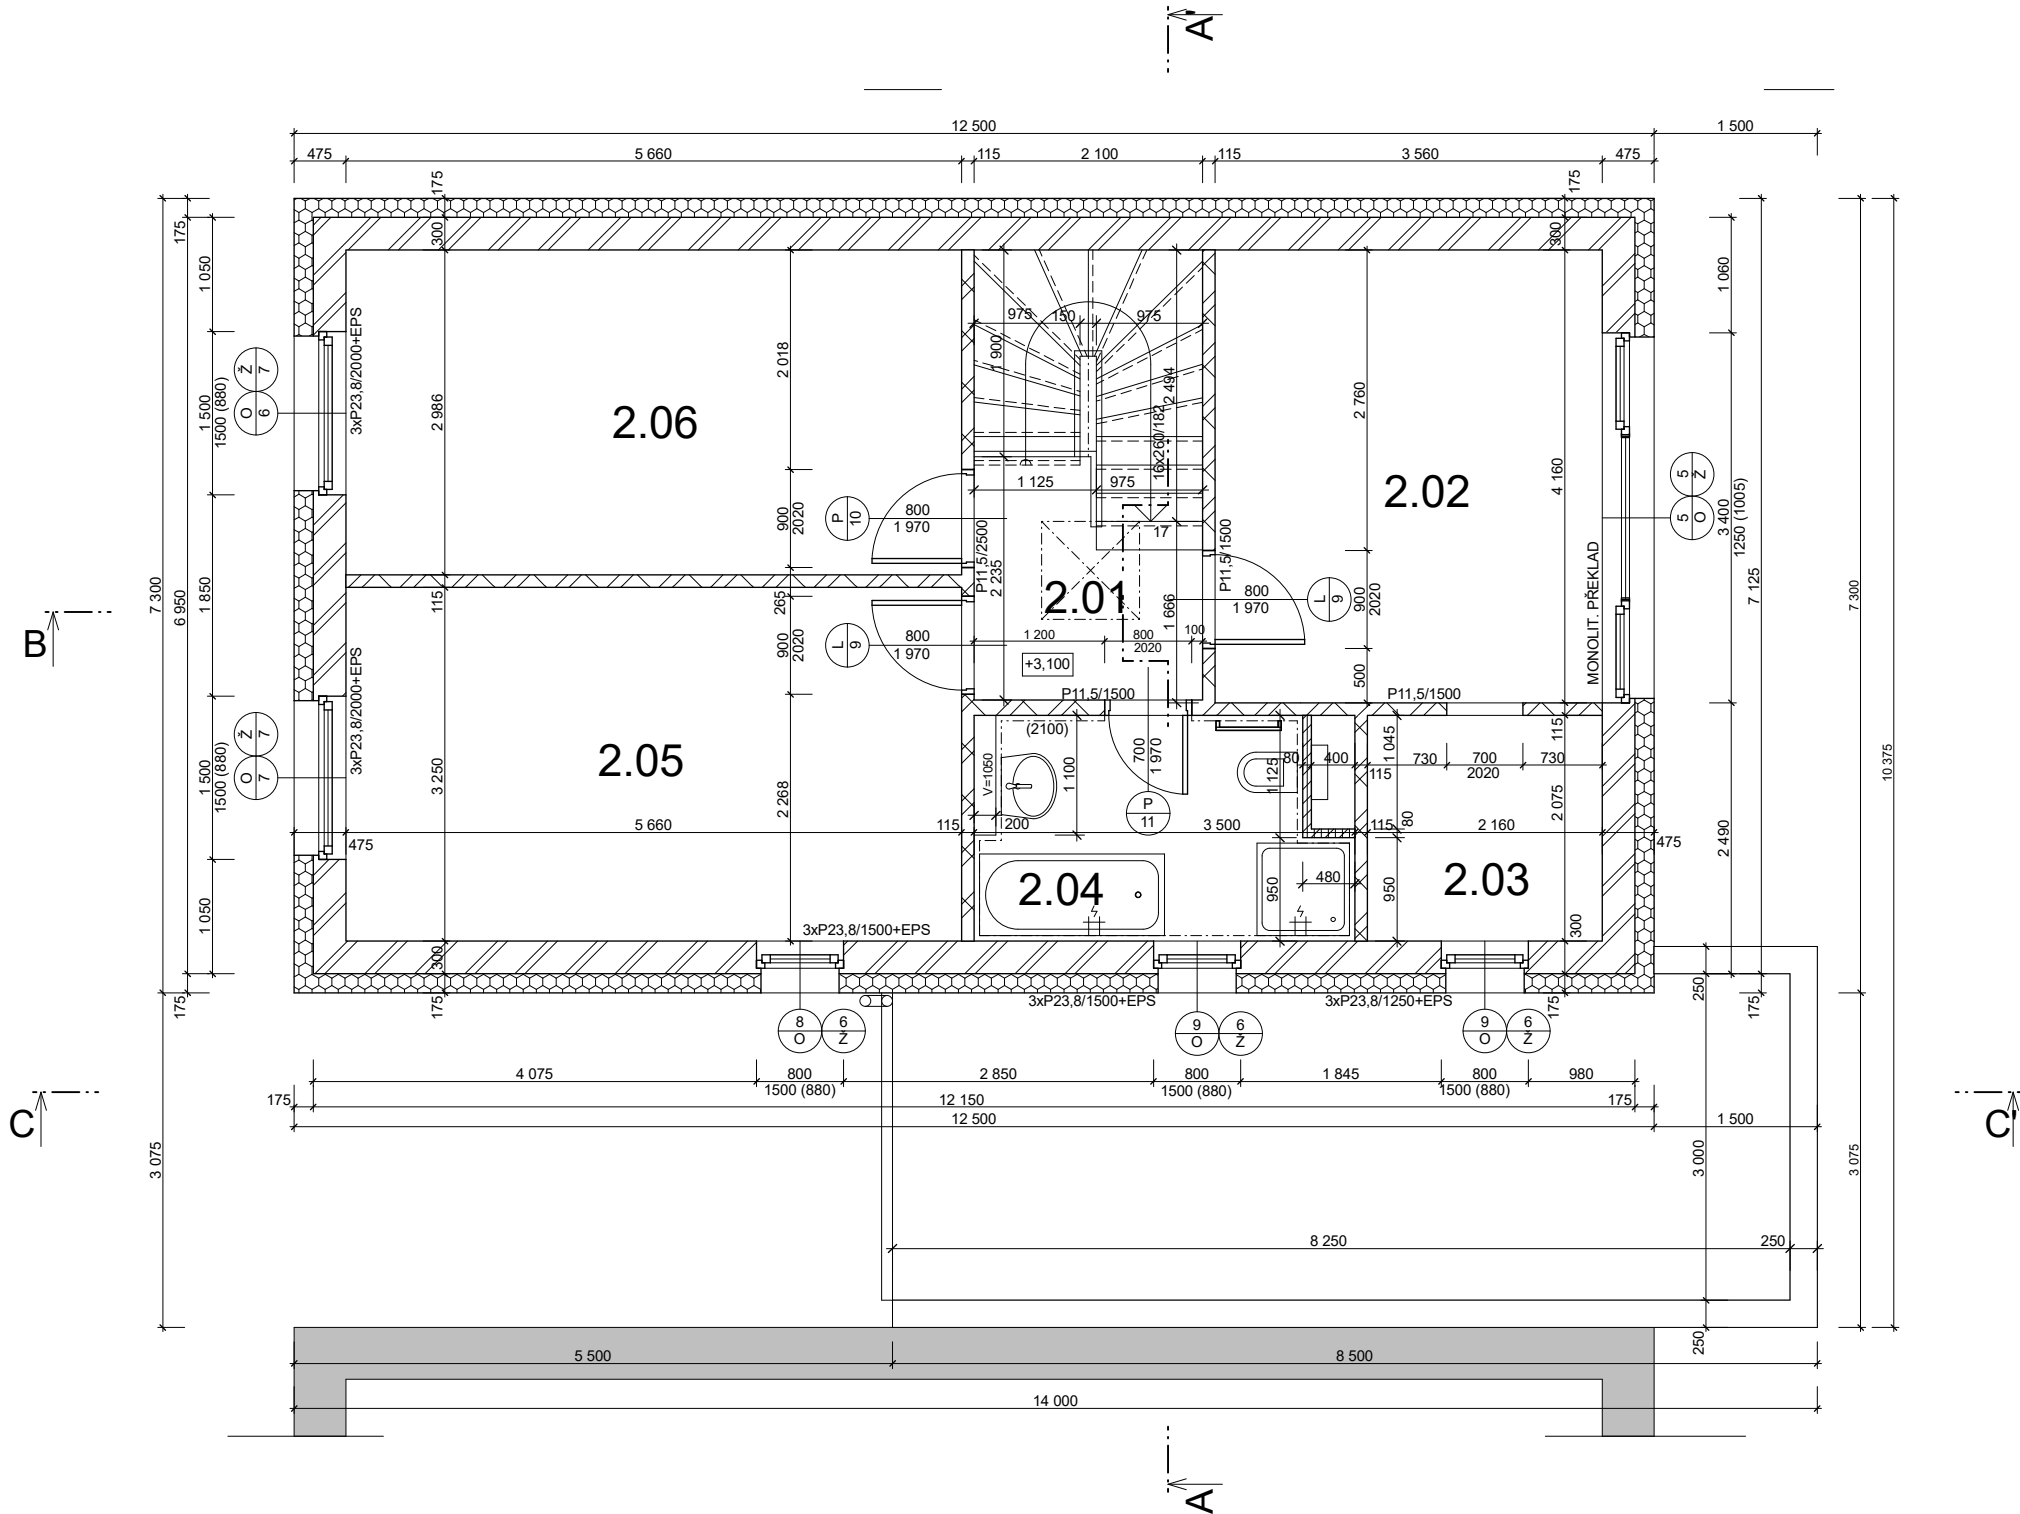


TABULKA MÍSTNOSTÍ			
OZN.	ÚČEL MÍSTNOSTI	PLOCHA (m2)	PODLAHOVÁ KRYTINA
2.01	CHODBA	8,68	KERAMICKÁ DLAŽBA
2.02	LOŽNICE	14,81	VINYLOVÁ PODLAHA
2.03	ŠATNA	4,48	VINYLOVÁ PODLAHA
2.04	KOUPELNA	6,72	KERAMICKÁ DLAŽBA
2.05	POKOJ 2	18,39	VINYLOVÁ PODLAHA
2.06	POKOJ 1	16,90	VINYLOVÁ PODLAHA

- LEGENDA MATERIÁLŮ**
- ZDIVO HELUZ FAMILY 30 (P10) NA TMEL
 - ZDIVO HELUZ UNI 30 (P12,5) NA TMEL
 - ZDIVO HELUZ 11,5 (P10) NA MALTU
 - ZDIVO HELUZ AKU 11,5 (P10) NA MALTU
 - BETON PROSTÝ
 - BETON VYZTUŽENÝ
 - ZDIVO ZTRACENÉ BEDNĚNÍ + BETON C12/15
 - TEPELNÁ IZOLACE - EPS
 - TEPELNÁ IZOLACE - XPS/PERIMETR/PURENIT
 - TEPELNÁ IZOLACE - MINERÁLNÍ VATA
 - IZOLACE PROTI VODĚ (RADONU)
 - BETONOVÁ DLAŽBA
 - KAMENIVO - KAČÍREK
 - DRČENÉ KAMENIVO
 - ZEMINA (ORNICE)
 - ZEMINA PŮVODNÍ
 - PŘEKLAD
 - VĚNCOVKA

OBCHODNÍ DOKUMENTACE - DŮM B1

B1 - ±0,000 = 223,200 M.N.M.

PROJEKTOVAL		ZODP. PROJEKTANT	EUROGEMA CZ, a.s. <i>Blanická 19 772 00 Olomouc IČ 268 01 001 DIČ CZ 268 01 001</i>	
ING. DANIEL ŠMEHLÍK		ING. DANIEL ŠMEHLÍK		
INVESTOR: EUROGEMA CZ, a.s.				
PROJEKT:			FORMÁT	A2
RODINNÉ DOMY JAROMÍROVA II - OLOMOUC			DATUM	09/2019
			STUPEŇ	DUR+DSP
OBJEKT:			Č. ZAKÁZKY	13 552
RODINNÝ DŮM - B1			MĚŘÍTKO	Č. VÝKRESU
			1:50	3
PŘÍLOHA:				
PŮDORYS 2.NP				

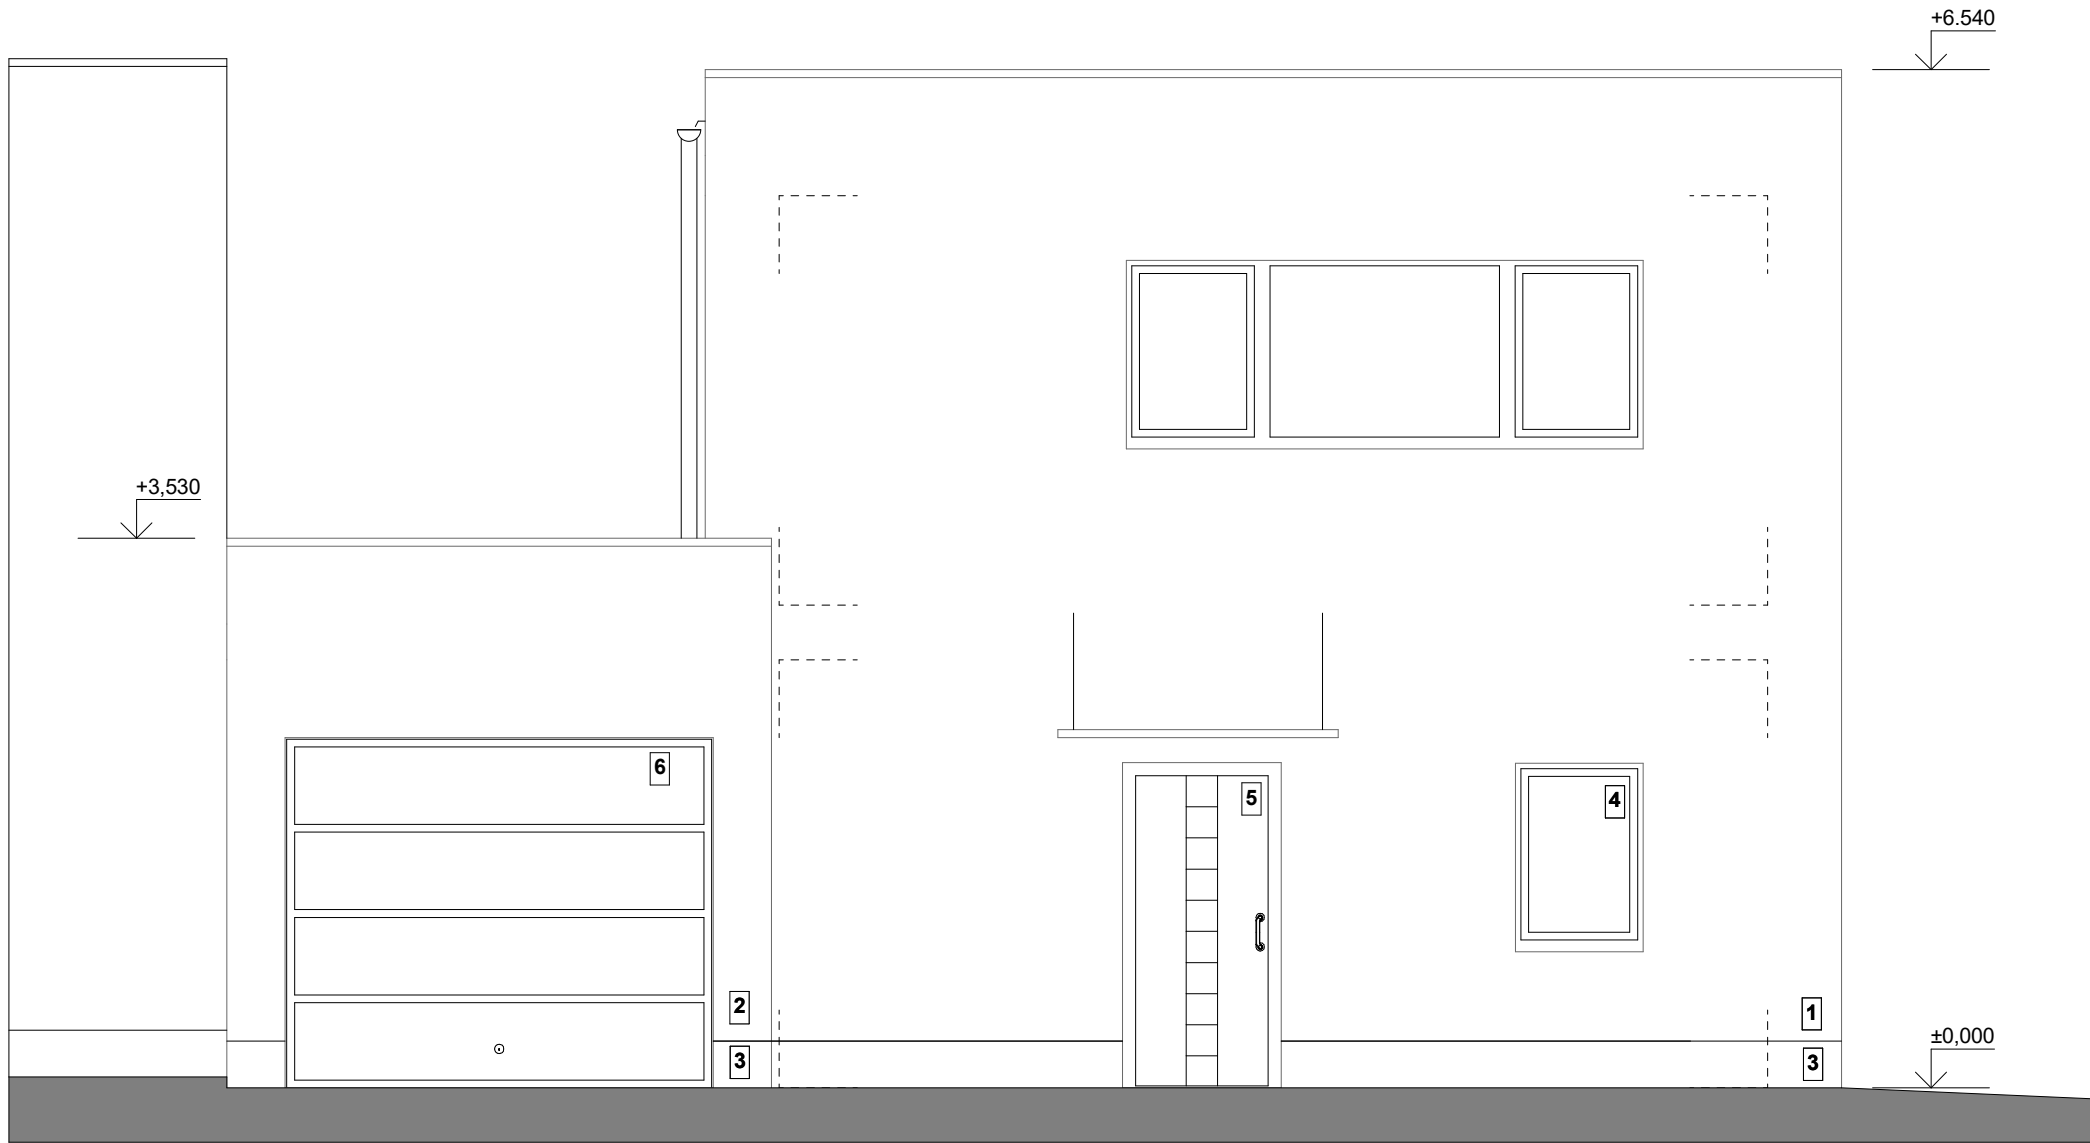


- LEGENDA PLOCH**
- 1 - STRUKTURÁLNÍ OMÍTKA - SVĚTLE ŠEDÁ
 - 2 - STRUKTURÁLNÍ OMÍTKA - STŘEDNÍ ŠEDÁ
 - 3 - SOKLOVÁ OMÍTKA - TMAVĚ ŠEDÁ
 - 4 - DVEŘE - ANTRACIT
 - 5 - OKNO - BARVA ANTRACIT
 - 6 - VRATA - BARVA ANTRACIT
 - 7 - BRÁNA - VÝPLŇ TMAVĚ ŠEDÁ - PLNÁ

OBCHODNÍ DOKUMENTACE - DŮM B1

B1 - ±0,000 = 223,200 M.N.M.

PROJEKTOVAL		ZODP. PROJEKTANT	EUROGEMA CZ, a.s. <i>Blanická 19 772 00 Olomouc IČ 268 01 001 DIČ CZ 268 01 001</i>	
ING. DANIEL ŠMEHLÍK		ING. DANIEL ŠMEHLÍK		
INVESTOR: EUROGEMA CZ, a.s.				
PROJEKT:			FORMÁT	A 3
RODINNÉ DOMY JAROMÍROVA II - OLOMOUC			DATUM	09/2019
			STUPEŇ	DUR+DSP
OBJEKT:			Č. ZAKÁZKY	13 552
RODINNÝ DŮM - B1			MĚŘÍTKO	Č. VÝKRESU
			1:50	8
PŘÍLOHA:				
POHLED JIHO - VÝCHODNÍ				

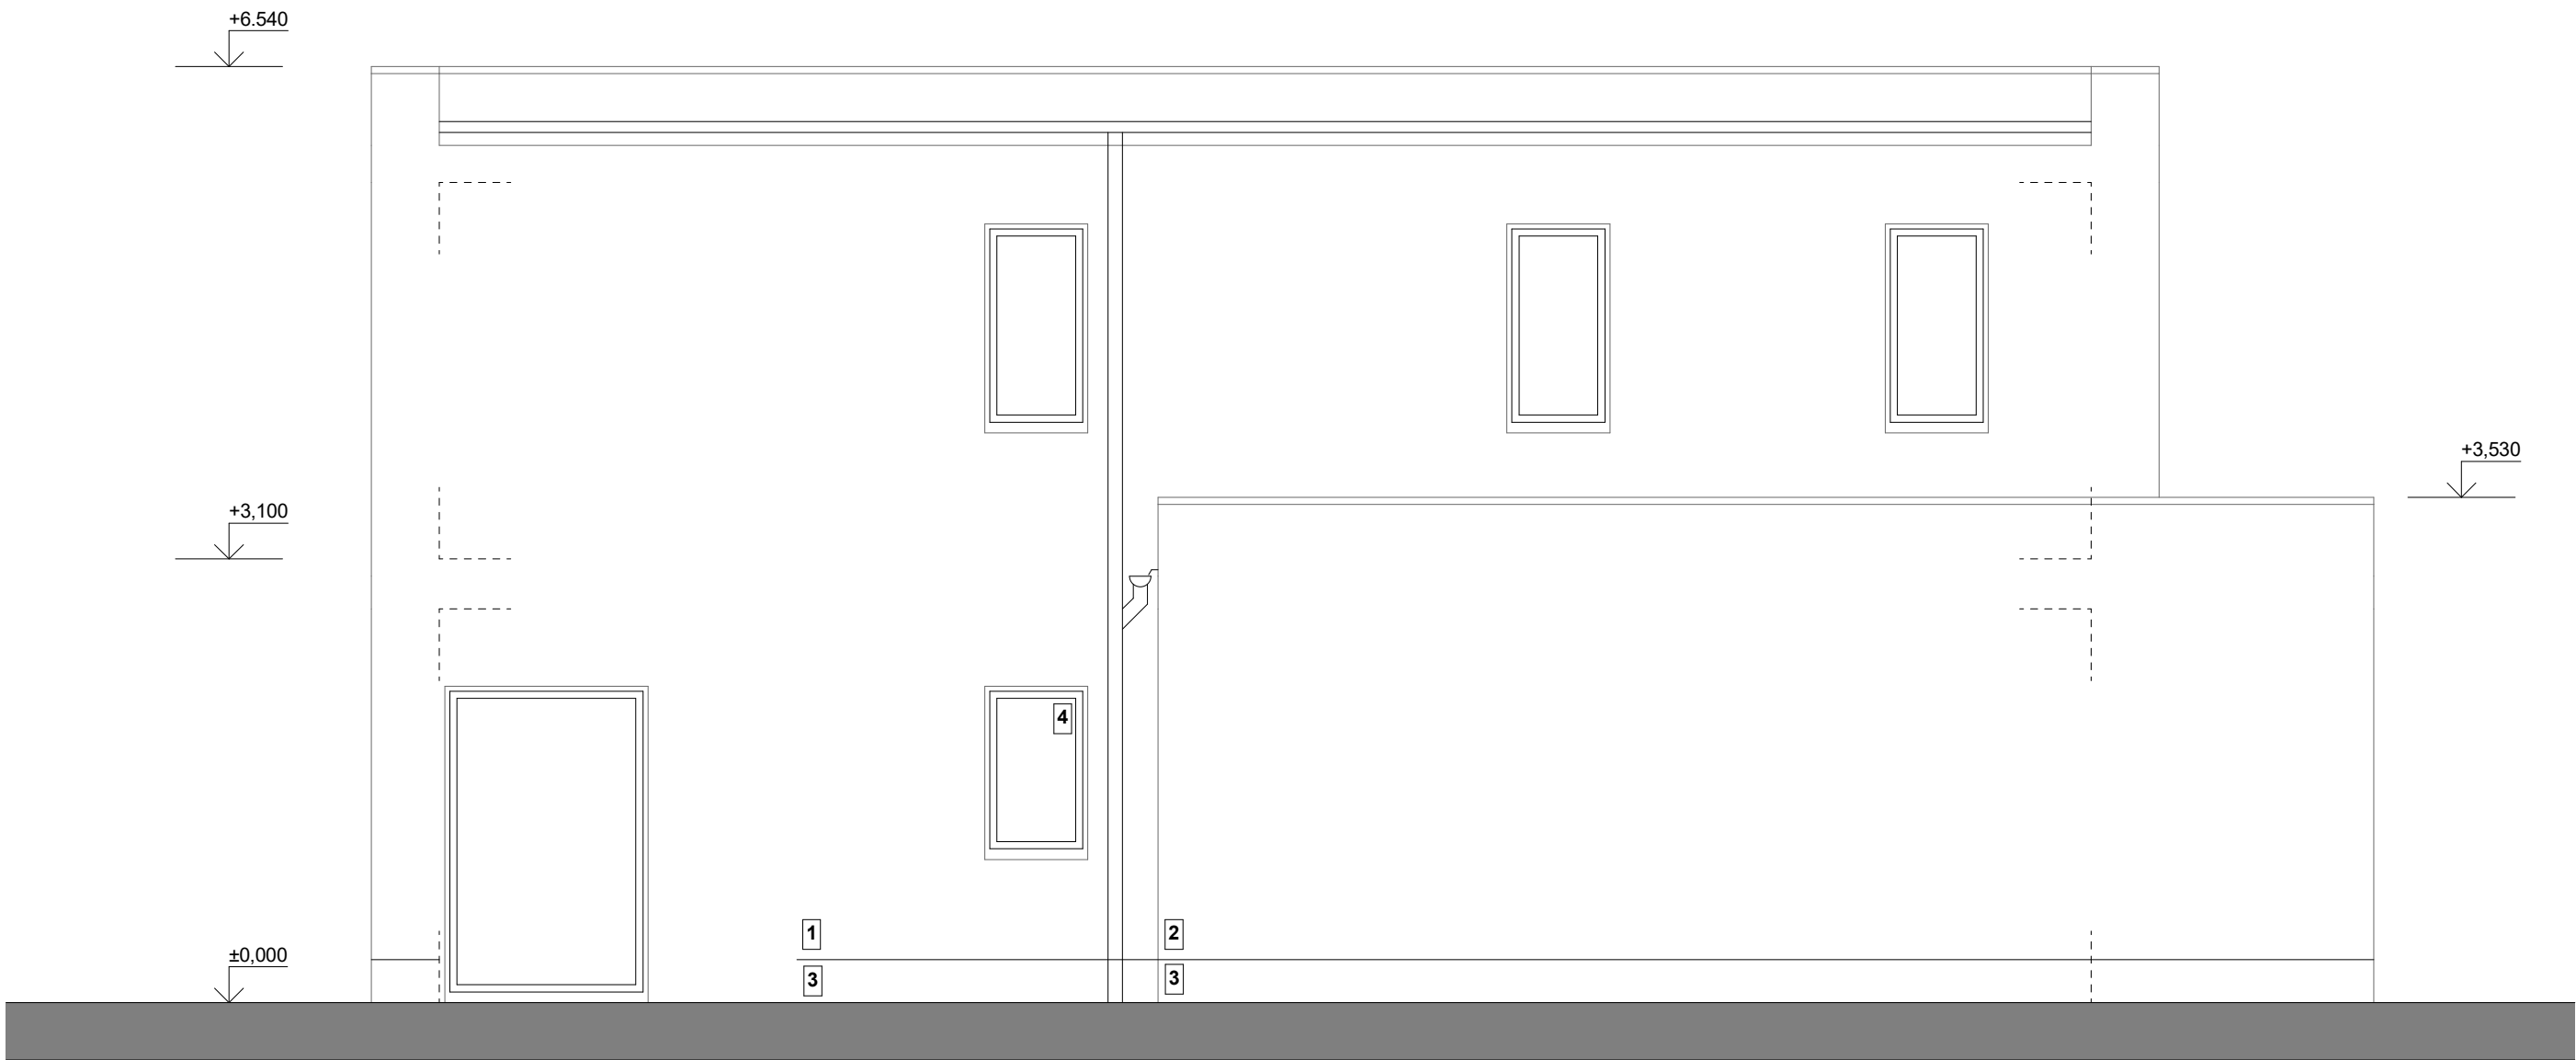


LEGENDA PLOCH

- 1 - STRUKTURÁLNÍ OMÍTKA - SVĚTLE ŠEDÁ
- 2 - STRUKTURÁLNÍ OMÍTKA - STŘEDNÍ ŠEDÁ
- 3 - SOKLOVÁ OMÍTKA - TMAVĚ ŠEDÁ
- 4 - DVEŘE - ANTRACIT
- 5 - OKNO - BARVA ANTRACIT
- 6 - VRATA - BARVA ANTRACIT
- 7 - BRÁNA - VÝPLŇ TMAVĚ ŠEDÁ - PLNÁ

OBCHODNÍ DOKUMENTACE - DŮM B1

B1 - ±0,000 = 223,200 M.N.M.

PROJEKTOVAL		ZODP. PROJEKTANT	EUROGEMA CZ, a.s. Blanická 19 772 00 Olomouc IČ 268 01 001 DIČ CZ 268 01 001	
ING. DANIEL ŠMEHLÍK		ING. DANIEL ŠMEHLÍK		
INVESTOR: EUROGEMA CZ, a.s.				
PROJEKT: RODINNÉ DOMY JAROMÍROVA II - OLOMOUC			FORMÁT	A 3
			DATUM	09/2019
OBJEKT: RODINNÝ DŮM - B1			STUPEŇ	DUR+DSP
			Č. ZAKÁZKY	13 552
PŘÍLOHA: POHLED JIHO - ZÁPADNÍ			MĚŘÍTKO 1:50	Č. VÝKRESU 9

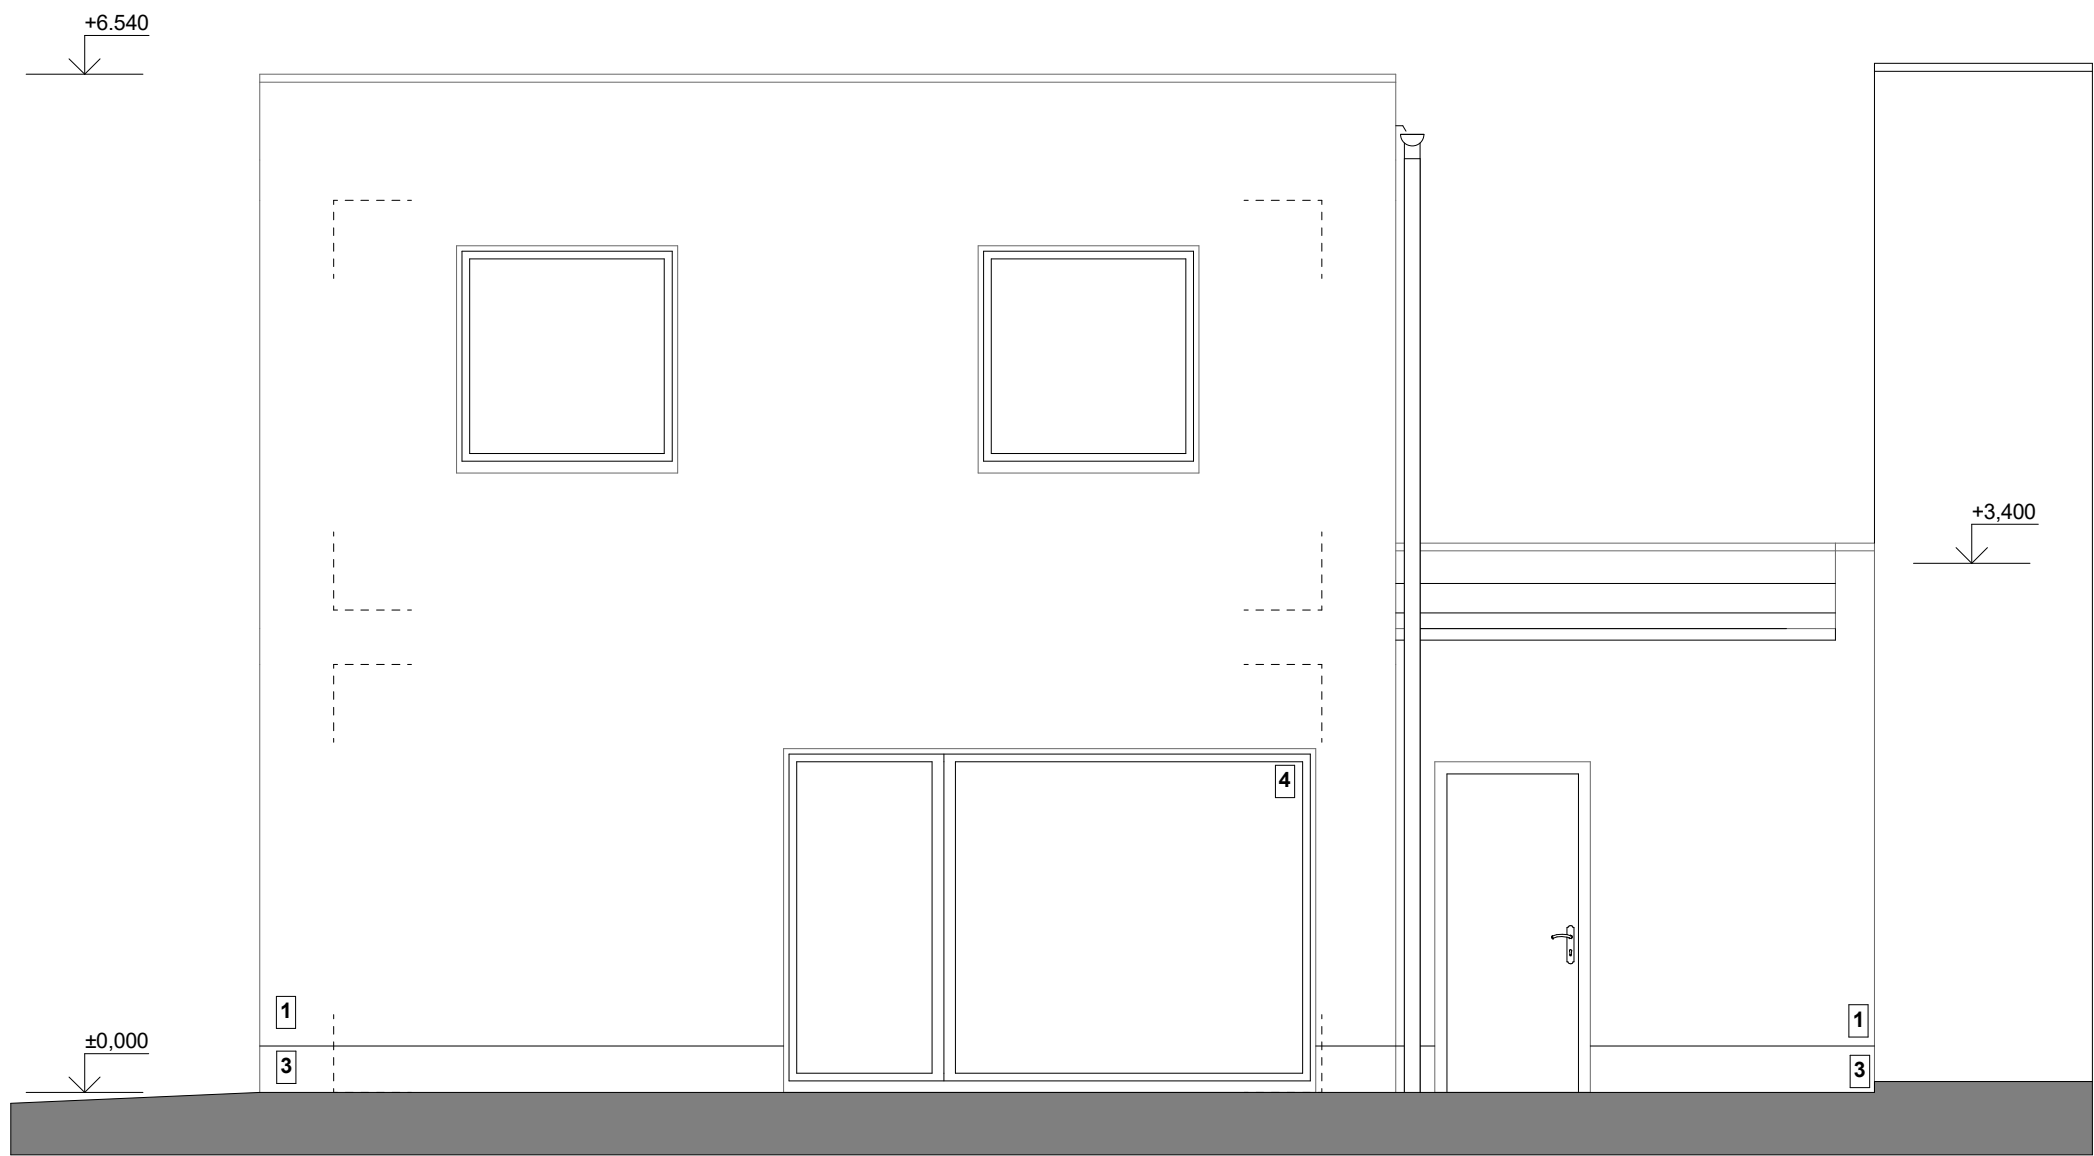


- LEGENDA PLOCH**
- 1 - STRUKTURÁLNÍ OMÍTKA - SVĚTLE ŠEDÁ
 - 2 - STRUKTURÁLNÍ OMÍTKA - STŘEDNÍ ŠEDÁ
 - 3 - SOKLOVÁ OMÍTKA - TMAVĚ ŠEDÁ
 - 4 - DVEŘE - ANTRACIT
 - 5 - OKNO - BARVA ANTRACIT
 - 6 - VRATA - BARVA ANTRACIT
 - 7 - BRÁNA - VÝPLŇ TMAVĚ ŠEDÁ - PLNÁ

OBCHODNÍ DOKUMENTACE - DŮM B1

B1 - ±0,000 = 223,200 M.N.M.

PROJEKTOVAL		ZODP. PROJEKTANT	EUROGEMA CZ, a.s. Blanická 19 772 00 Olomouc IČ 268 01 001 DIČ CZ 268 01 001	
ING. DANIEL ŠMEHLÍK		ING. DANIEL ŠMEHLÍK		
INVESTOR: EUROGEMA CZ, a.s.				
PROJEKT:			RODINNÉ DOMY JAROMÍROVA II - OLOMOUC RODINNÝ DŮM - B1	
OBJEKT:				
PŘÍLOHA:				
POHLED SEVERO - ZÁPADNÍ				
			FORMÁT	A 3
			DATUM	09/2019
			STUPEŇ	DUR+DSP
			Č. ZAKÁZKY	13 552
			MĚŘÍTKO	Č. VÝKRESU
			1:50	10

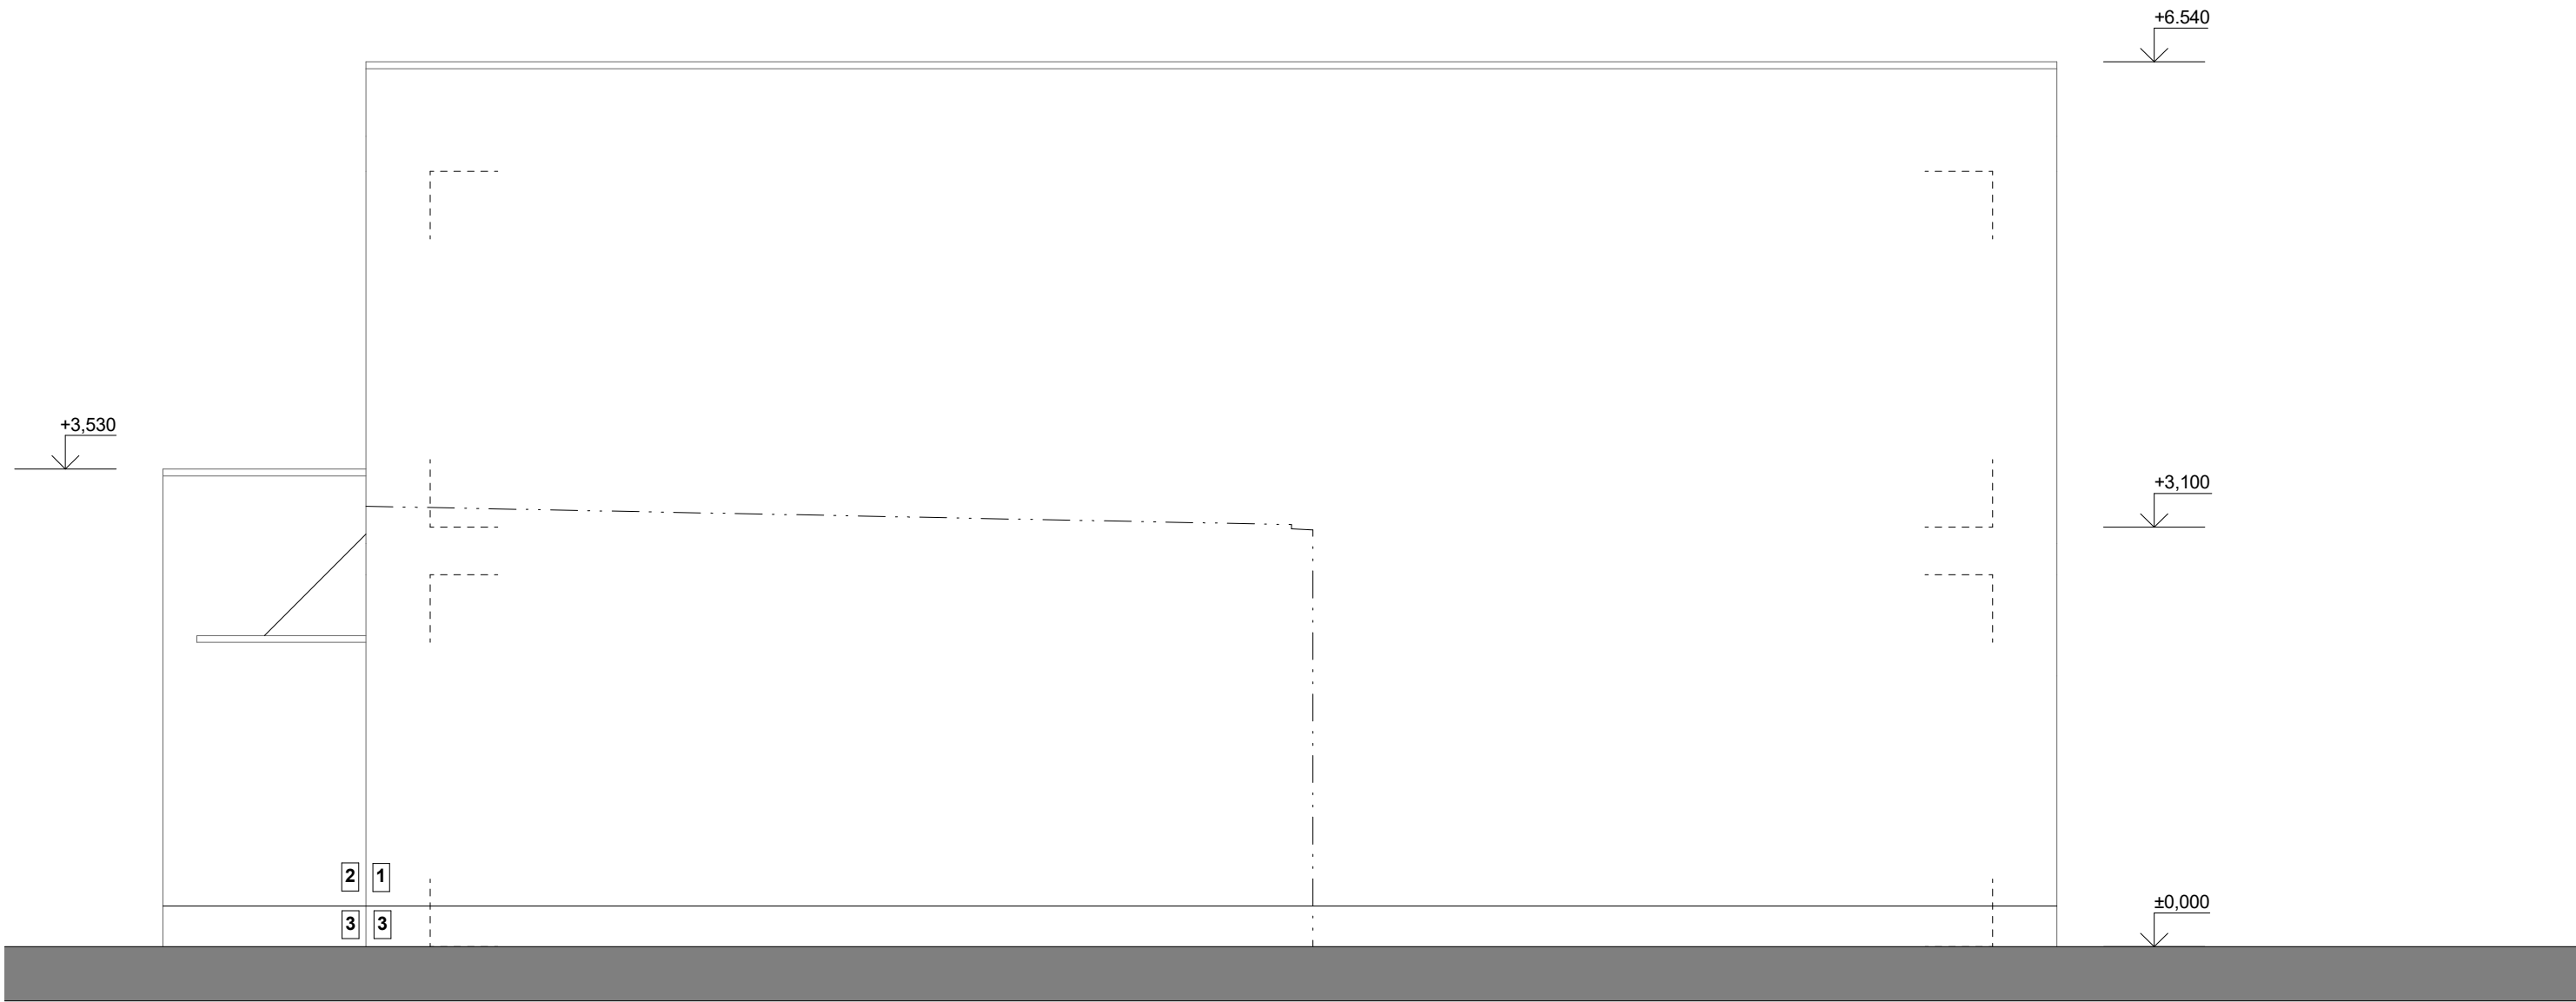

- LEGENDA PLOCH**
- 1 - STRUKTURÁLNÍ OMÍTKA - SVĚTLE ŠEDÁ
 - 2 - STRUKTURÁLNÍ OMÍTKA - STŘEDNÍ ŠEDÁ
 - 3 - SOKLOVÁ OMÍTKA - TMAVĚ ŠEDÁ
 - 4 - DVEŘE - ANTRACIT
 - 5 - OKNO - BARVA ANTRACIT
 - 6 - VRATA - BARVA ANTRACIT
 - 7 - BRÁNA - VÝPLŇ TMAVĚ ŠEDÁ - PLNÁ

OBCHODNÍ DOKUMENTACE - DŮM B1

B1 - ±0,000 = 223,200 M.N.M.

PROJEKTOVAL		ZODP. PROJEKTANT	EUROGEMA CZ, a.s. Blanická 19 772 00 Olomouc IČ 268 01 001 DIČ CZ 268 01 001	
ING. DANIEL ŠMEHLÍK		ING. DANIEL ŠMEHLÍK		
INVESTOR: EUROGEMA CZ, a.s.				
PROJEKT: RODINNÉ DOMY JAROMÍROVA II - OLOMOUC			FORMÁT	A 3
			DATUM	09/2019
OBJEKT: RODINNÝ DŮM - B1			STUPEŇ	DUR+DSP
			Č. ZAKÁZKY	13 552
PŘÍLOHA: POHLED SEVERO - VÝCHODNÍ			MĚŘÍTKO 1:50	Č. VÝKRESU 11