


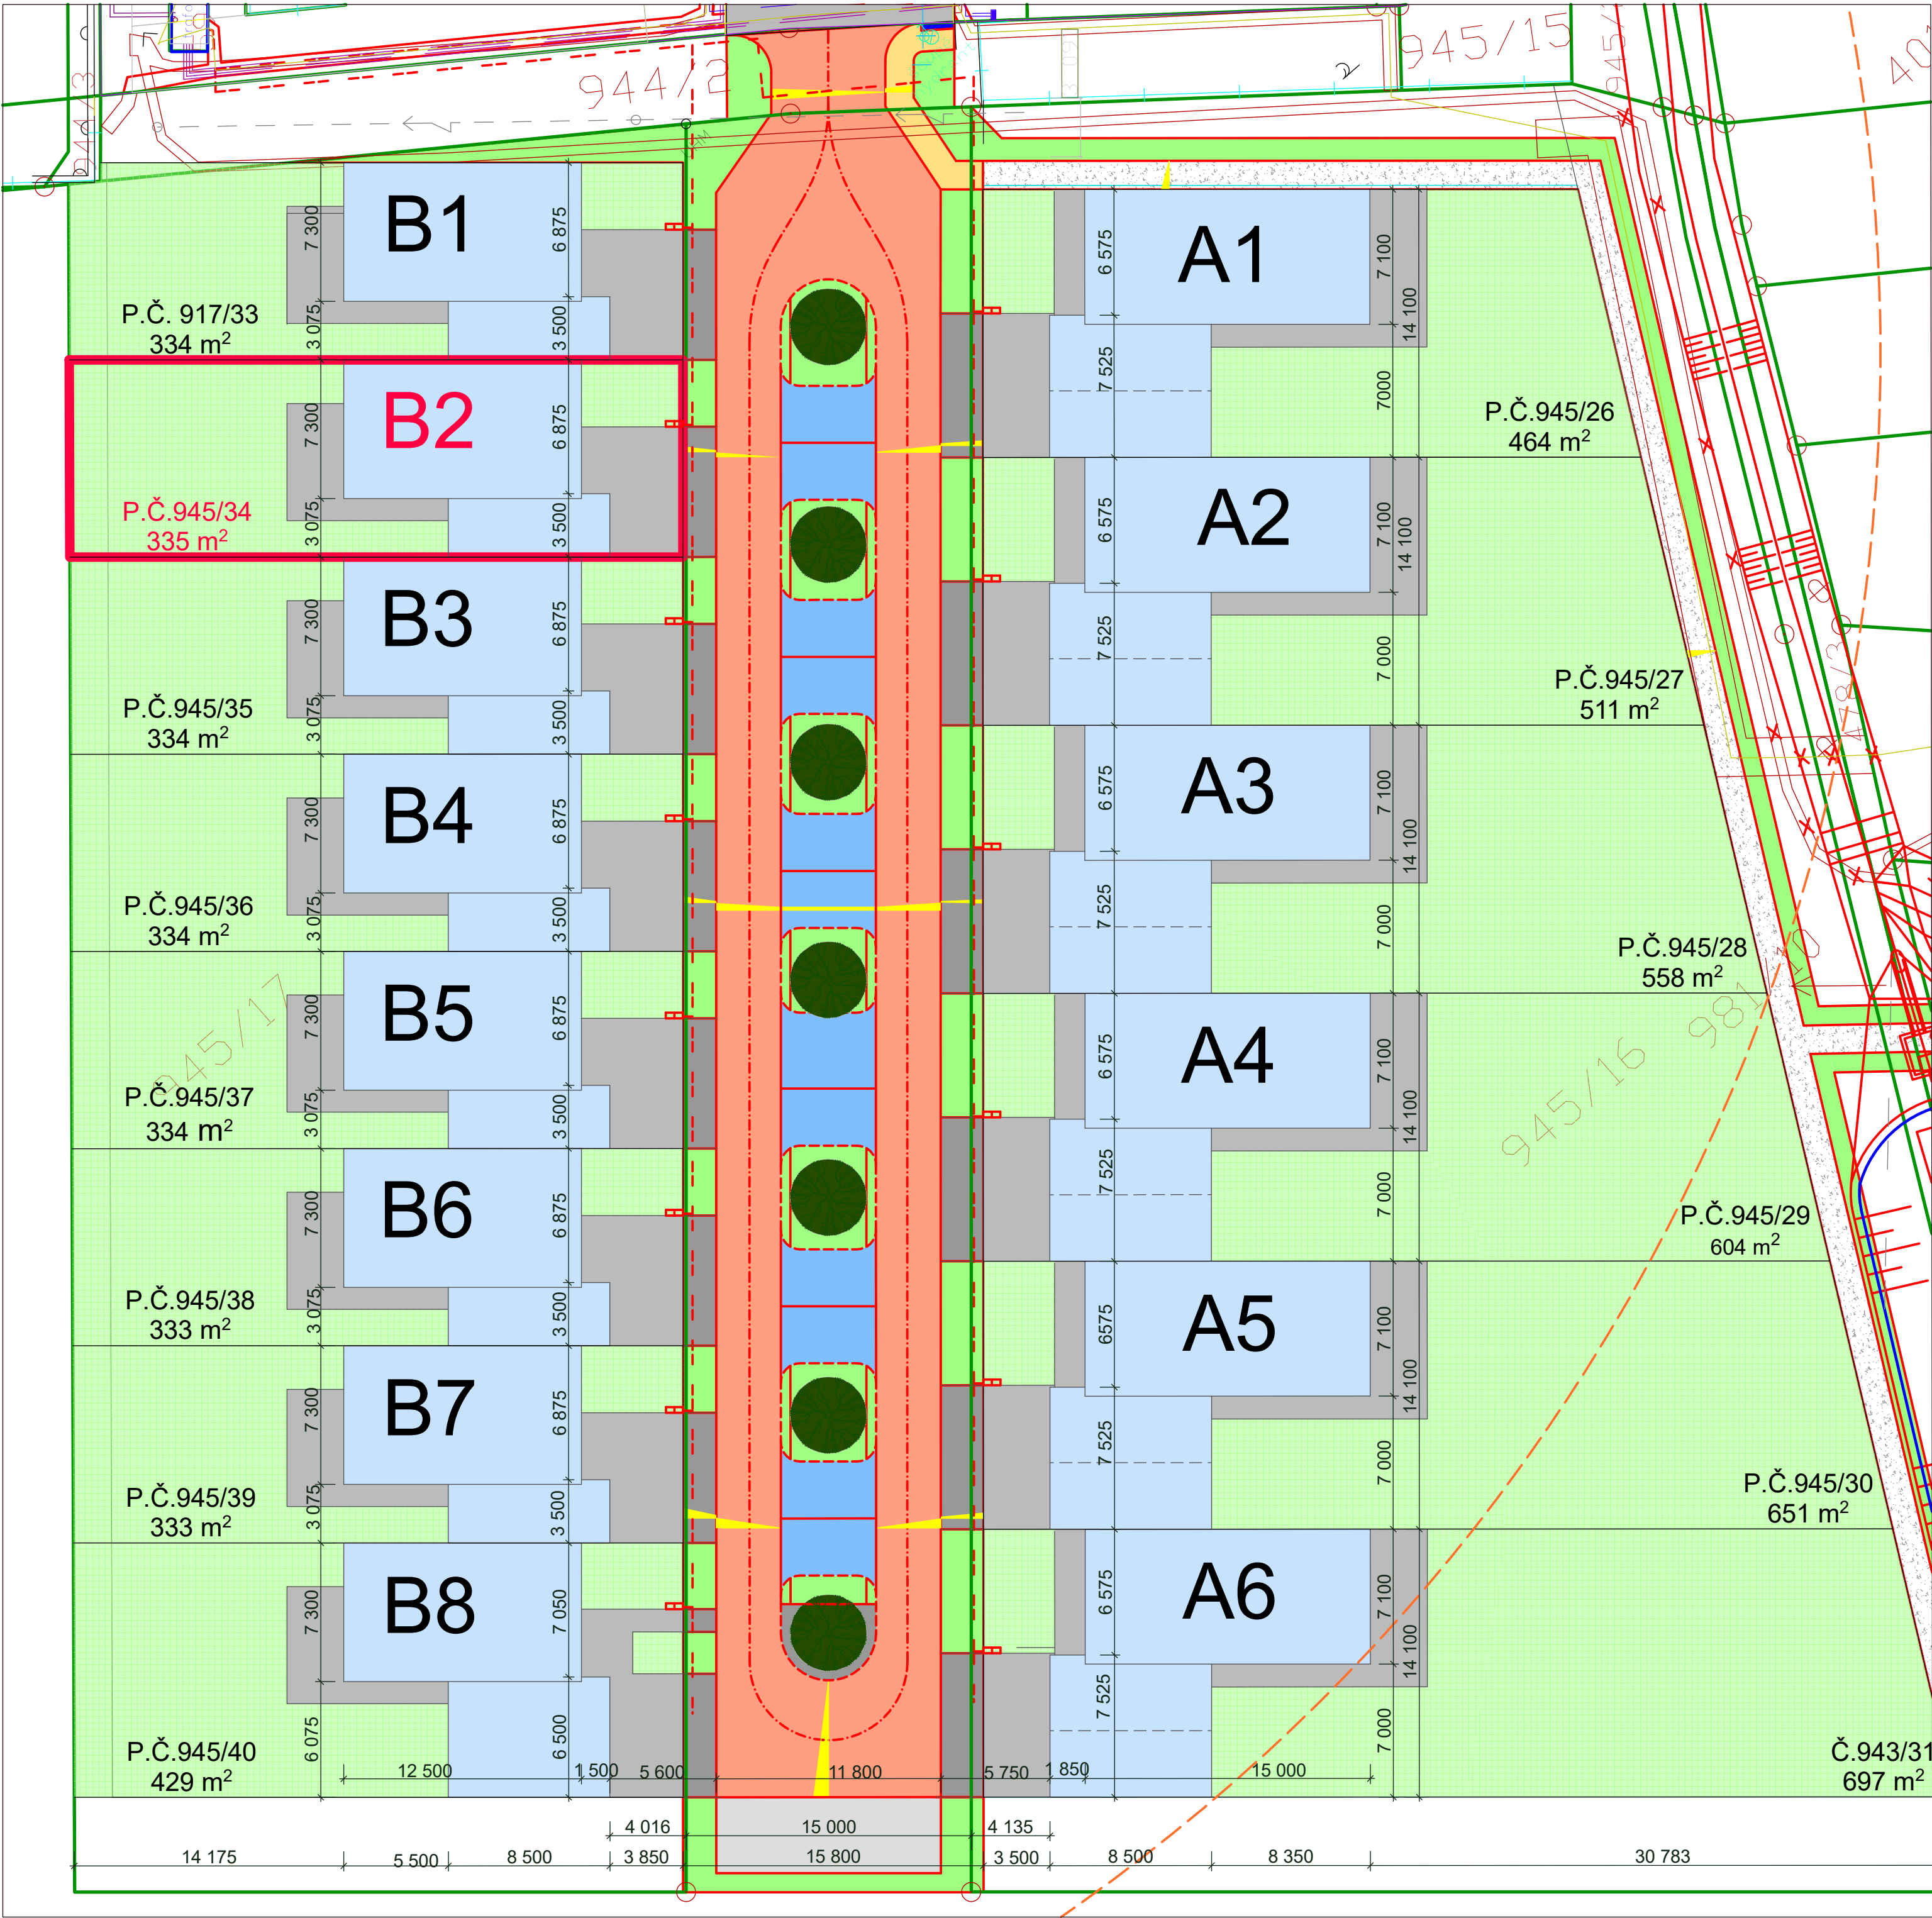

LEGENDA PLOCH

VYZNAČENÍ PARCELY

RODINNÝ DŮM

ZPEVNĚNÉ PLOCHY RODINNÉHO DOMU

ZKLIDNĚNÉ ASFALTOVÉ KOMUNIKACE

PARKOVACÍ STÁNÍ ZE ZASAKOVACÍ DLAŽBY

SJEZD Z KOMUNIKACE


CHODNÍK - BETONOVÁ DLAŽBA

CHODNÍK - ŠTĚRKOVÝ POVRCH

ZELENÉ PLOCHY - RD


ZELENÉ PLOCHY - VEŘEJNÉ PROSTRANSTVÍ

STROMY

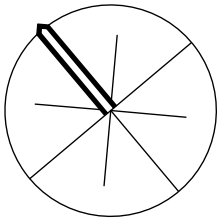

OBCHODNÍ DOKUMENTACE - DŮM B2

PROJEKTOVAL			EUROGEMA CZ, a.s. <i>Blanická 19 772 00 Olomouc IČ 268 01 001 DIČ CZ 268 01 001</i>	
ING. DANIEL ŠMEHLÍK				
INVESTOR: EUROGEMA CZ, a.s.				
AKCE:	RODINNÉ DOMY A INŽENÝRSKÉ SÍTĚ JAROMÍROVA II - OLOMOUC		FORMÁT	A 2
OBJEKT:			DATUM	03/2020
			STUPEŇ	DUR+DSP
			Č. ZAKÁZKY	13 552
PŘÍLOHA:	PODROBNÁ SITUACE STAVBY		MĚŘÍTKO	Č. VÝKRESU
			1:250	C 3

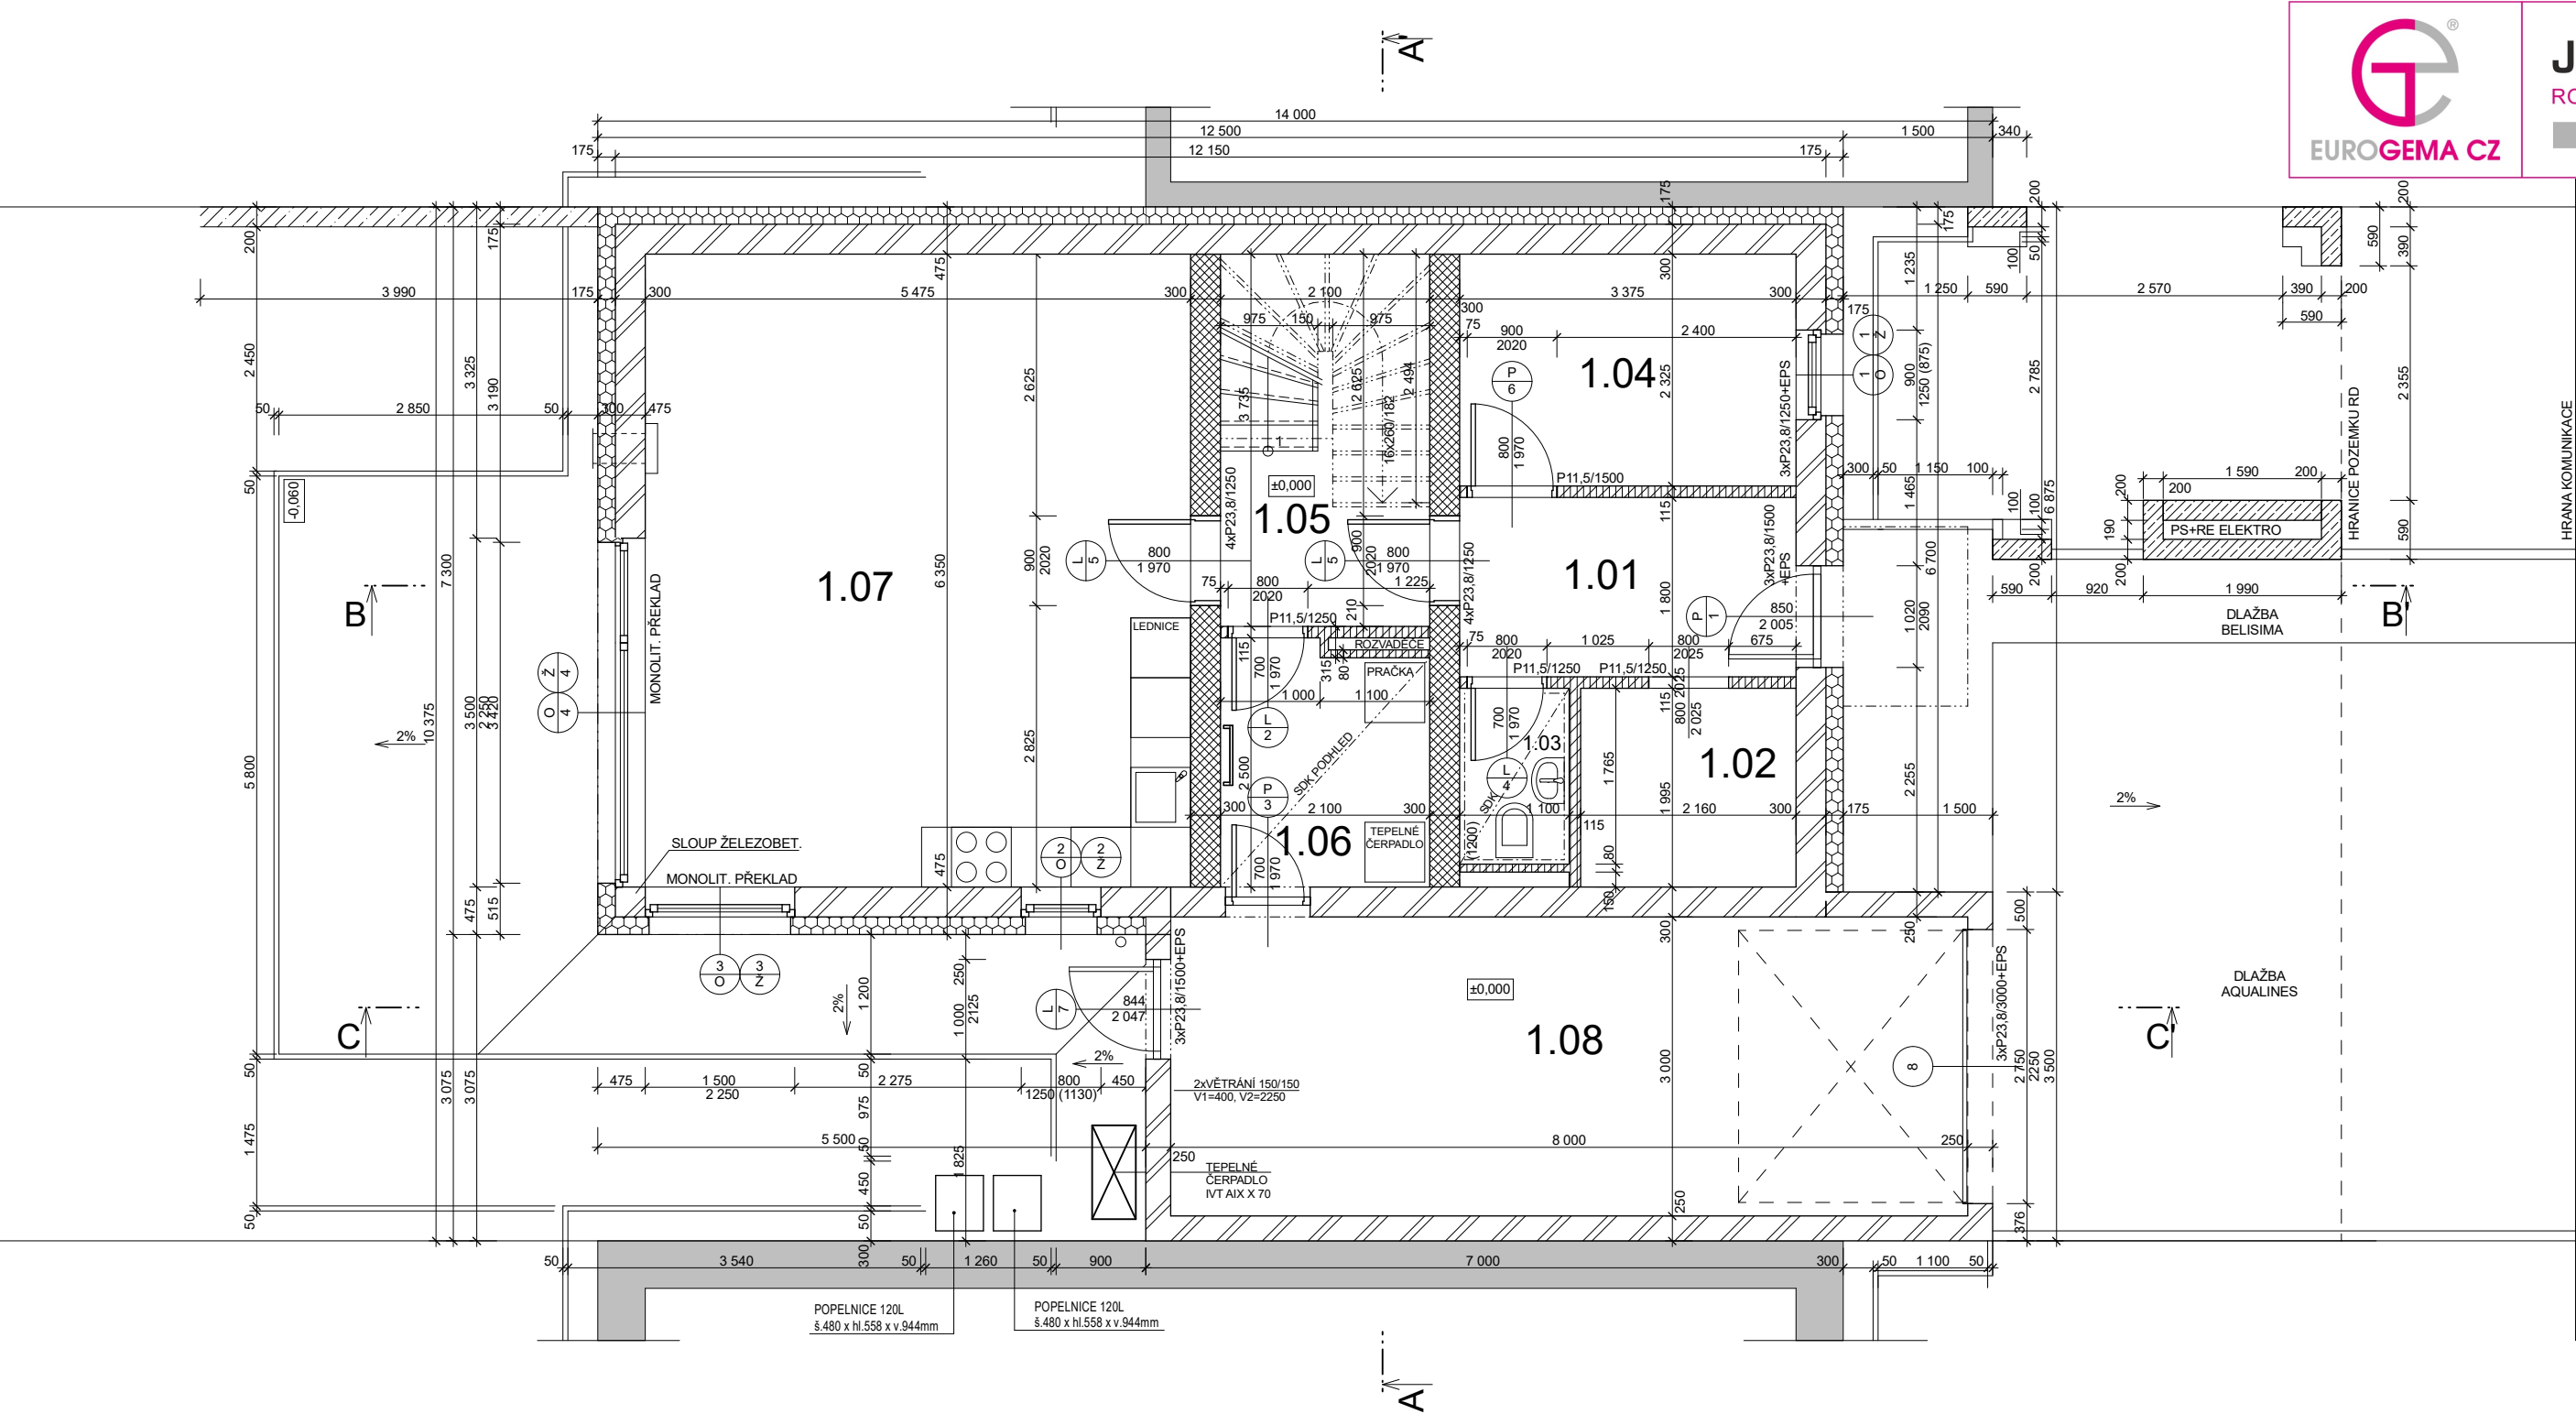

TABULKA MÍSTNOSTÍ			
OZN.	ÚČEL MÍSTNOSTI	PLOCHA (m2)	PODLAHOVÁ KRYTINA
1.01	ZÁDVEŘÍ	6,34	KERAMICKÁ DLAŽBA + SOKL
1.02	ŠATNA	4,31	KERAMICKÁ DLAŽBA + SOKL
1.03	WC	2,19	KERAMICKÁ DLAŽBA
1.04	ŠATNA / PRACOVNA	7,85	VINYLOVÁ PODLAHA
1.05	CHODBA	7,84	KERAMICKÁ DLAŽBA + SOKL
1.06	TECH.MÍSTNOST	5,03	KERAMICKÁ DLAŽBA + SOKL
1.07	OBÝVACÍ POKOJ + KK	34,77	VINYLOVÁ PODLAHA
1.08	GARÁŽ	24,00	KERAMICKÁ DLAŽBA + SOKL

UŽITNÁ PLOCHA BYTU (1.NP) 68,03 M² + (2.NP) 69,98 M² = 138,01 M²

GARÁŽ - 24 M²

- LEGENDA MATERIÁLŮ
- ZDIVO HELUZ FAMILY 30 (P10) NA TMEL

ZDIVO HELUZ UNI 30 (P12,5) NA TMEL

ZDIVO HELUZ 11,5 (P10) NA MALTU

ZDIVO HELUZ AKU 11,5 (P10) NA MALTU

BETON PROSTÝ

BETON VYZTUŽENÝ

ZDIVO ZTRACENÉ BEDNĚNÍ + BETON C12/15

TEPELNÁ IZOLACE - EPS

TEPELNÁ IZOLACE - XPS/PERIMETR/PURENIT

TEPELNÁ IZOLACE - MINERÁLNÍ VATA

IZOLACE PROTI VODĚ (RADONU)

BETONOVÁ DLAŽBA

KAMENIVO - KAČÍREK

DRČENÉ KAMENIVO

ZEMINA (ORNICE)


ZEMINA PŮVODNÍ

PŘEKLAD

VĚNCOVKA

OBCHODNÍ DOKUMENTACE - DŮM B2

B2 - ±0,000 = 223,269 M.N.M.					
PROJEKTOVAL		ZODP. PROJEKTANT		EUROGEMA CZ, a.s. <i>Blanická 19 772 00 Olomouc IČ 268 01 001 DIČ CZ 268 01 001</i>	
ING. DANIEL ŠMEHLÍK		ING. DANIEL ŠMEHLÍK			
INVESTOR: EUROGEMA CZ, a.s.					
PROJEKT: RODINNÉ DOMY JAROMÍROVA II - OLOMOUC				FORMÁT	A 2
OBJEKT: RODINNÝ DŮM - B2				DATUM	03/2020
PŘÍLOHA: PŮDORYS 1.NP				STUPEŇ	DUR+DSP
				Č. ZAKÁZKY	13 552
				MĚŘÍTKO 1:50	Č. VÝKRESU 2

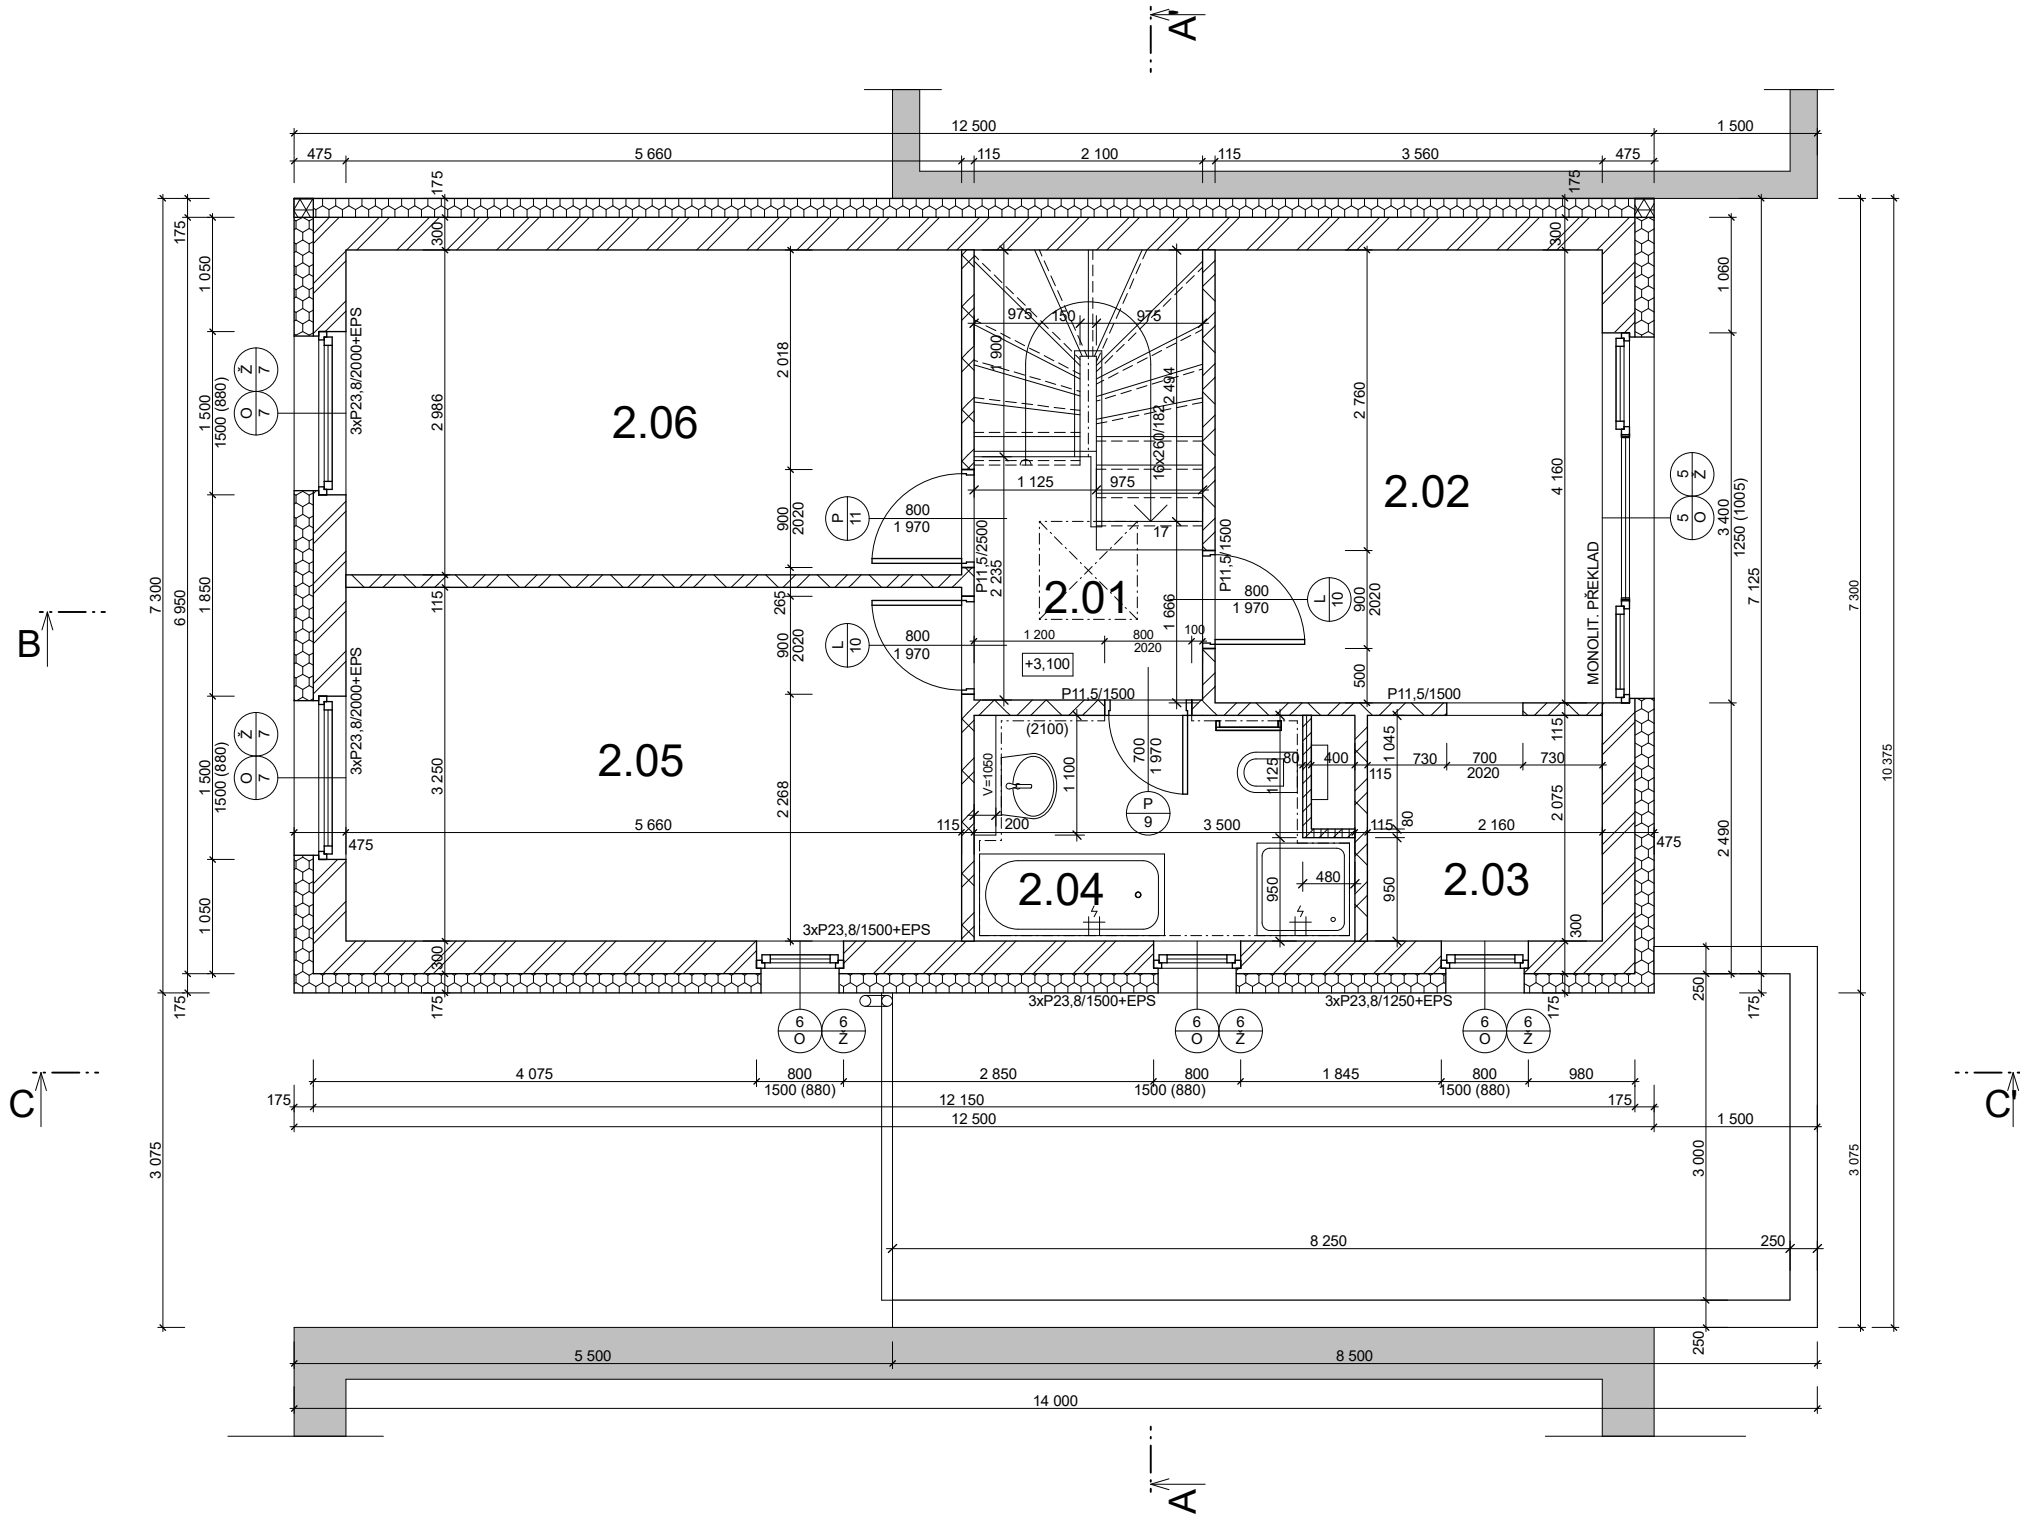

TABULKA MÍSTNOSTÍ			
OZN.	ÚČEL MÍSTNOSTI	PLOCHA (m2)	PODLAHOVÁ KRYTINA
2.01	CHODBA	8,68	KERAMICKÁ DLAŽBA
2.02	LOŽNICE	14,81	VINYLOVÁ PODLAHA
2.03	ŠATNA	4,48	VINYLOVÁ PODLAHA
2.04	KOUPELNA	6,72	KERAMICKÁ DLAŽBA
2.05	POKOJ 2	18,39	VINYLOVÁ PODLAHA
2.06	POKOJ 1	16,90	VINYLOVÁ PODLAHA

- LEGENDA MATERIÁLŮ
- ZDIVO HELUZ FAMILY 30 (P10) NA TMEL

ZDIVO HELUZ UNI 30 (P12,5) NA TMEL

ZDIVO HELUZ 11,5 (P10) NA MALTU

ZDIVO HELUZ AKU 11,5 (P10) NA MALTU

BETON PROSTÝ

BETON VYZTUŽENÝ

ZDIVO ZTRACENÉ BEDNĚNÍ + BETON C12/15

TEPELNÁ IZOLACE - EPS

TEPELNÁ IZOLACE - XPS/PERIMETR/PURENIT

TEPELNÁ IZOLACE - MINERÁLNÍ VATA

IZOLACE PROTI VODĚ (RADONU)

BETONOVÁ DLAŽBA

KAMENIVO - KAČÍREK

DRCENÉ KAMENIVO

ZEMINA (ORNICE)

ZEMINA PŮVODNÍ


PŘEKLAD

VĚNCOVKA

OBCHODNÍ DOKUMENTACE - DŮM B2

B2 - ±0,000 = 223,269 M.N.M.

PROJEKTOVAL		ZODP. PROJEKTANT	EUROGEMA CZ, a.s. Blanická 19 772 00 Olomouc IČ 268 01 001 DIČ CZ 268 01 001											
ING. DANIEL ŠMEHLÍK		ING. DANIEL ŠMEHLÍK												
INVESTOR: EUROGEMA CZ, a.s.			<table><tr><td>FORMÁT</td><td>A 2</td></tr><tr><td>DATUM</td><td>03/2020</td></tr><tr><td>STUPEŇ</td><td>DUR+DSP</td></tr><tr><td>Č. ZAKÁZKY</td><td>13 552</td></tr><tr><td>MĚŘÍTKO 1:50</td><td>Č. VÝKRESU 3</td></tr></table>		FORMÁT	A 2	DATUM	03/2020	STUPEŇ	DUR+DSP	Č. ZAKÁZKY	13 552	MĚŘÍTKO 1:50	Č. VÝKRESU 3
FORMÁT	A 2													
DATUM	03/2020													
STUPEŇ	DUR+DSP													
Č. ZAKÁZKY	13 552													
MĚŘÍTKO 1:50	Č. VÝKRESU 3													
PROJEKT:														
RODINNÉ DOMY JAROMÍROVA II - OLOMOUC														
OBJEKT:														
RODINNÝ DŮM - B2														
PŘÍLOHA:														
PŮDORYS 2.NP														

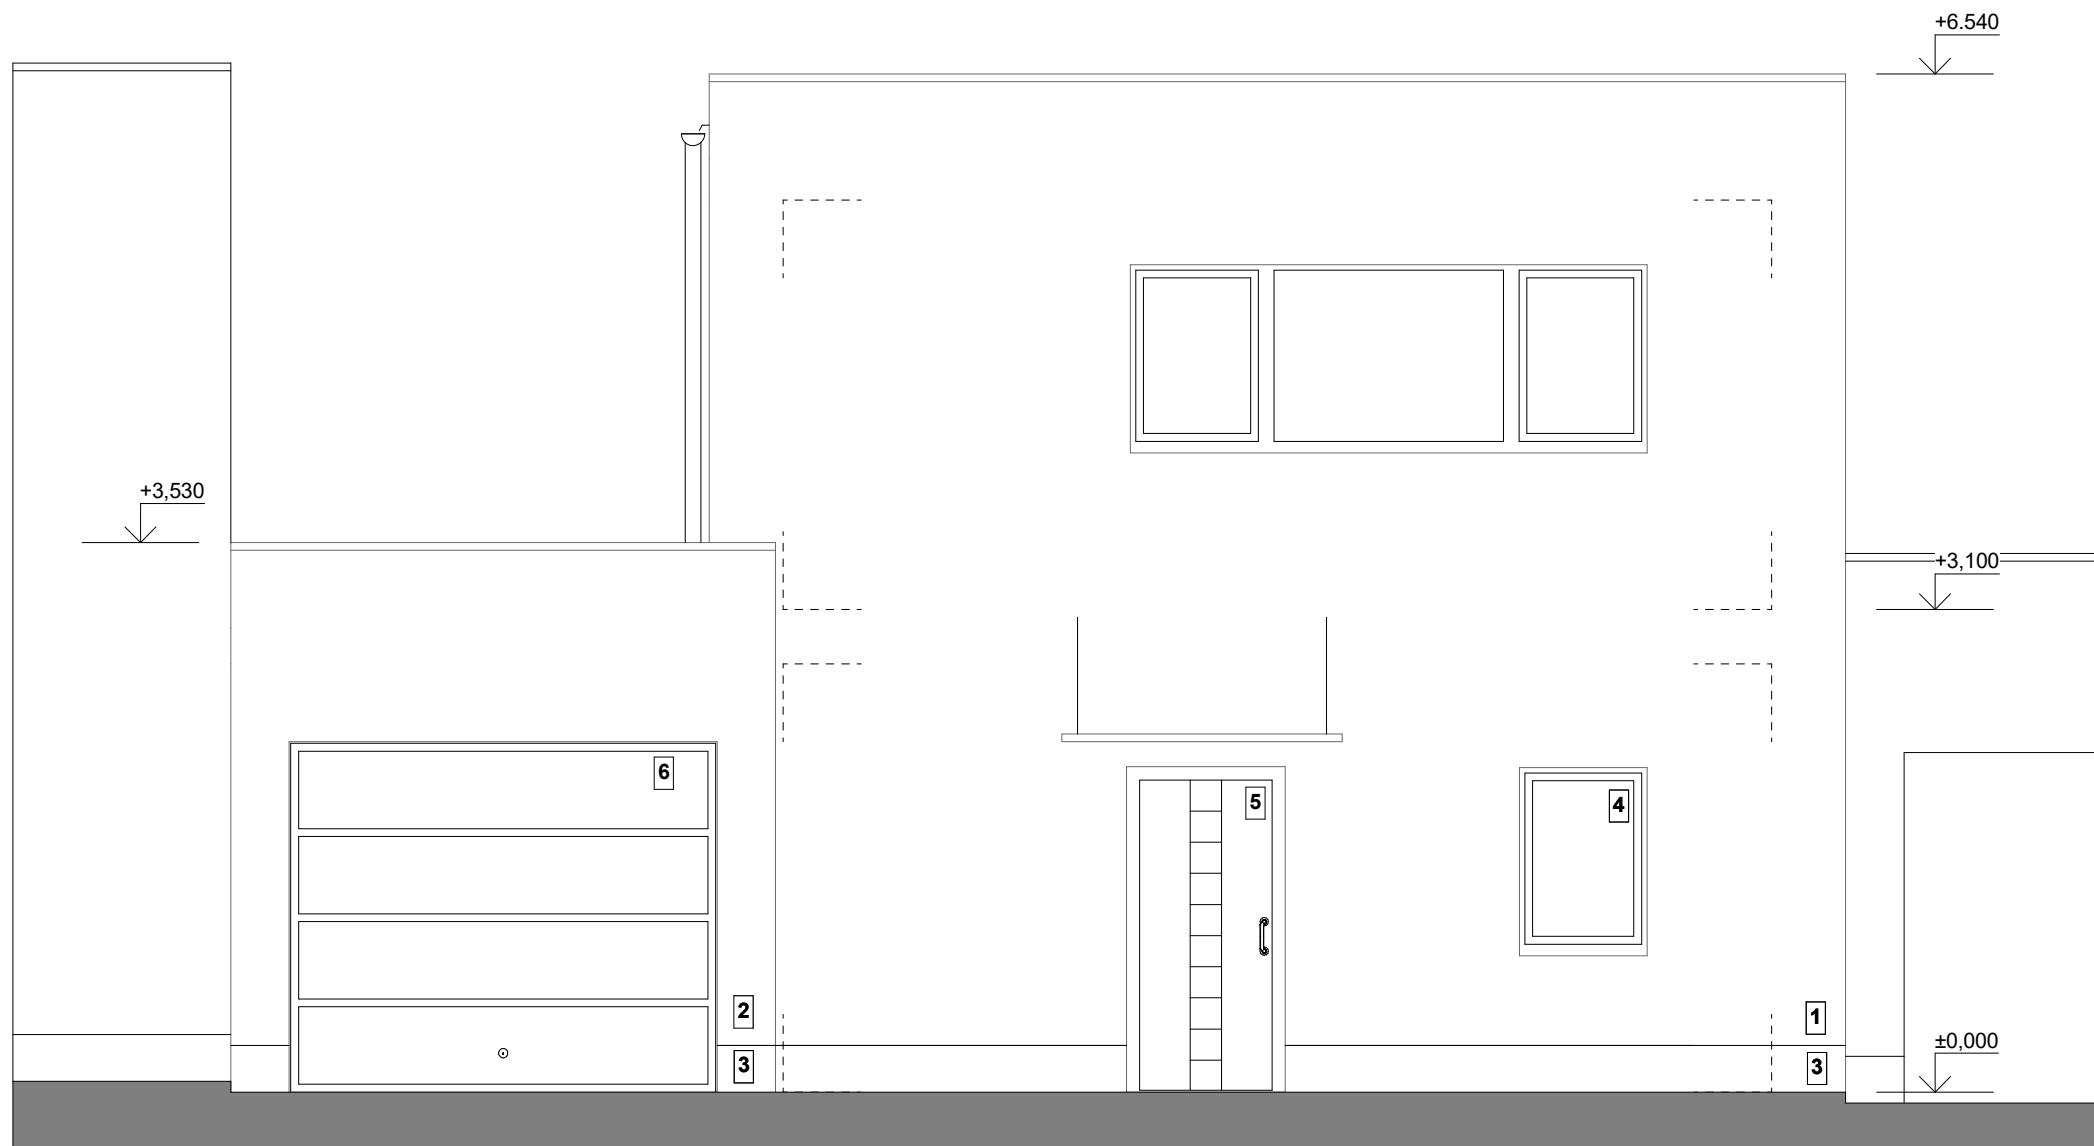


- LEGENDA PLOCH**
- 1 - STRUKTURÁLNÍ OMÍTKA - SVĚTLE ŠEDÁ
 - 2 - STRUKTURÁLNÍ OMÍTKA - STŘEDNÍ ŠEDÁ
 - 3 - SOKLOVÁ OMÍTKA - TMAVĚ ŠEDÁ
 - 4 - DVEŘE - ANTRACIT
 - 5 - OKNO - BARVA ANTRACIT
 - 6 - VRATA - BARVA ANTRACIT
 - 7 - BRÁNA - VÝPLŇ TMAVĚ ŠEDÁ - PLNÁ

OBCHODNÍ DOKUMENTACE - DŮM B2

B2 - ±0,000 = 223,269 M.N.M.

PROJEKTOVAL		ZODP. PROJEKTANT	EUROGEMA CZ, a.s. <i>Blanická 19</i> <i>772 00 Olomouc</i> <i>IČ 268 01 001</i> <i>DIČ CZ 268 01 001</i>	
ING. DANIEL ŠMEHLÍK		ING. DANIEL ŠMEHLÍK		
INVESTOR: EUROGEMA CZ, a.s.				
PROJEKT:			FORMÁT	A 3
RODINNÉ DOMY JAROMÍROVA II - OLOMOUC			DATUM	03/2020
			STUPEŇ	DUR+DSP
OBJEKT:			Č. ZAKÁZKY	13 552
PŘÍLOHA:			MĚŘÍTKO	Č. VÝKRESU
POHLED JIHO - VÝCHODNÍ			1:50	8

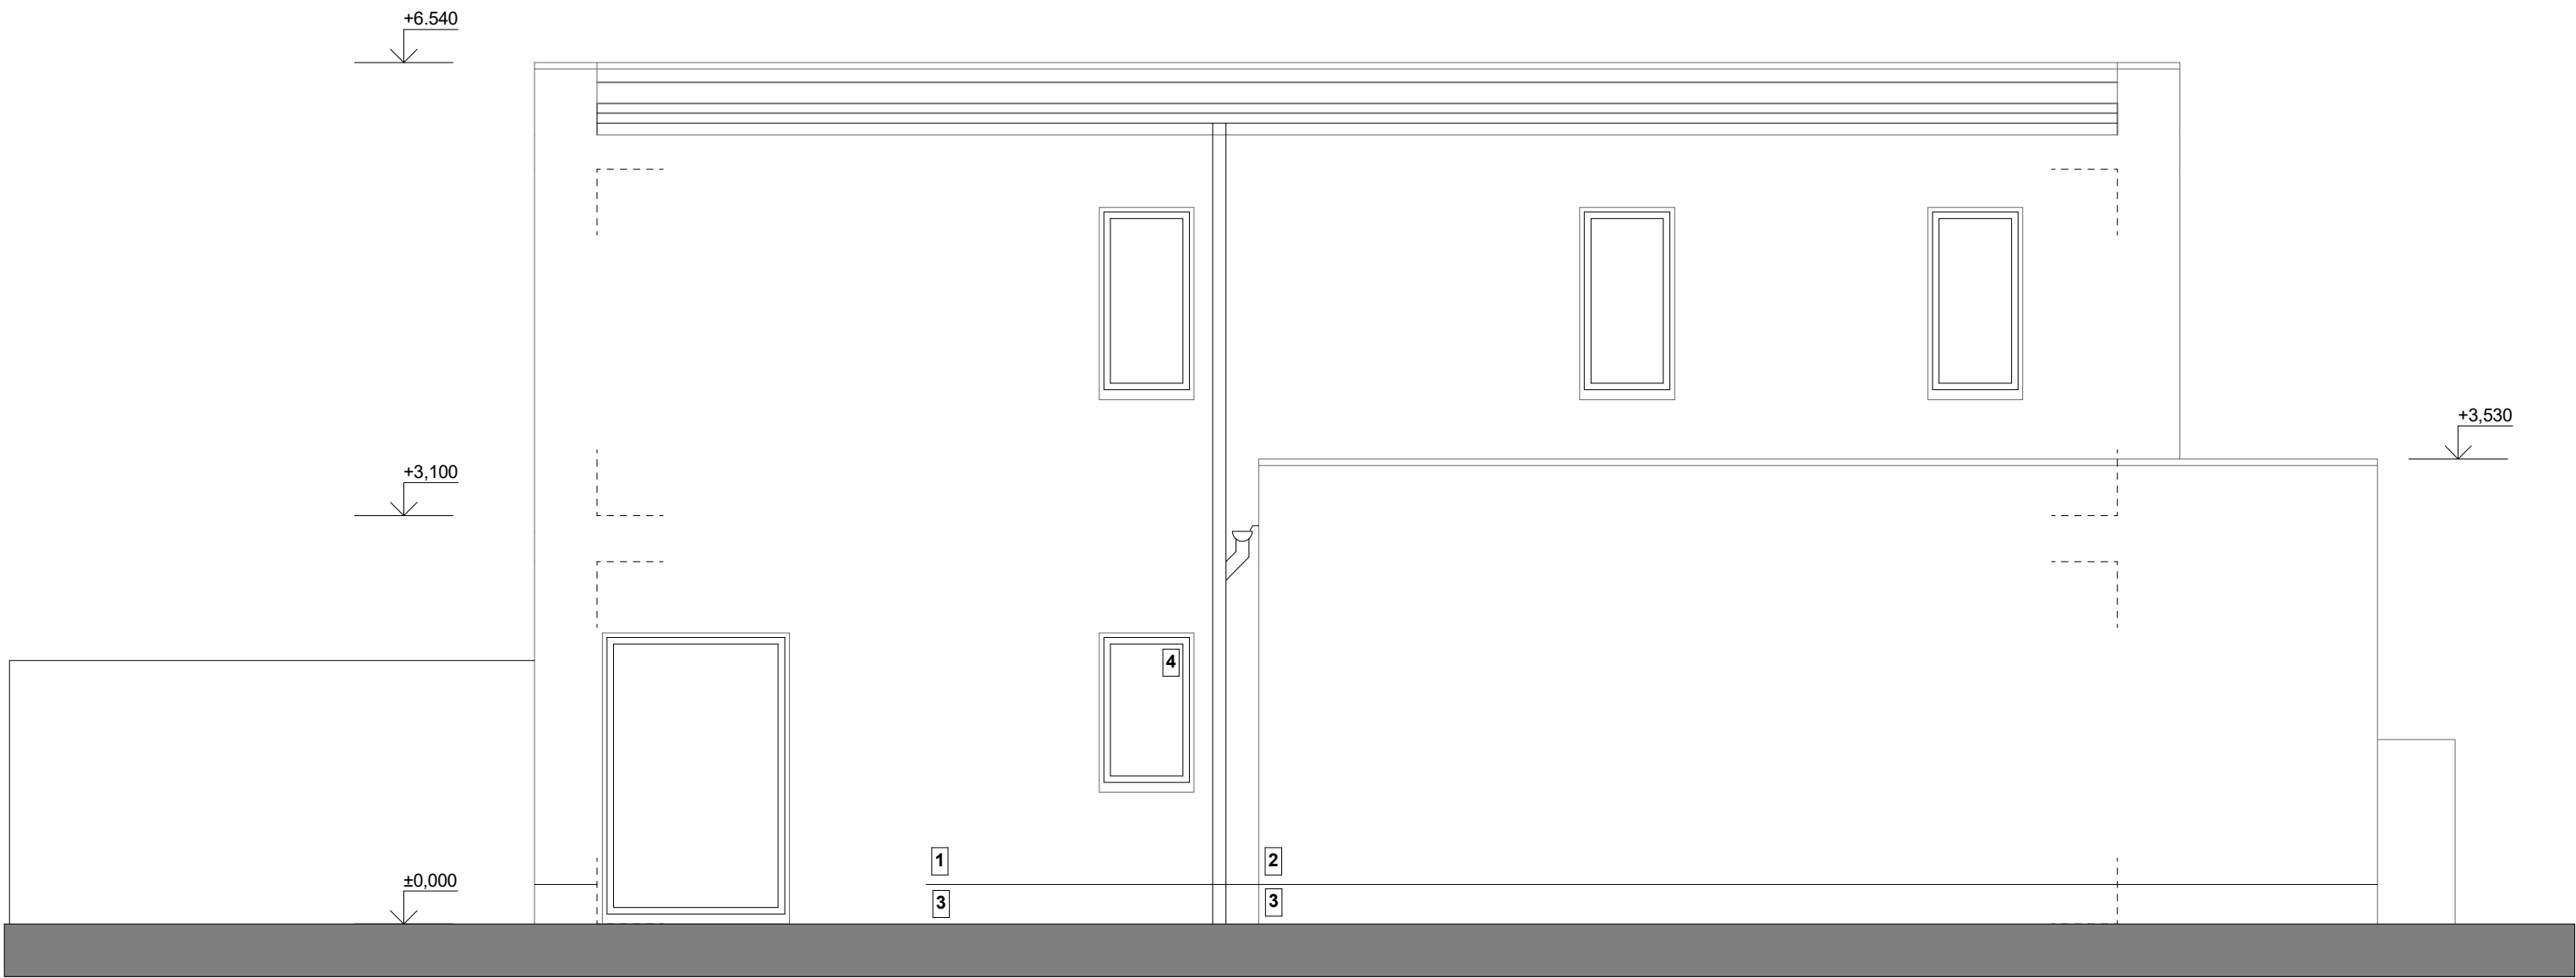


LEGENDA PLOCH

- 1 - STRUKTURÁLNÍ OMÍTKA - SVĚTLE ŠEDÁ
- 2 - STRUKTURÁLNÍ OMÍTKA - STŘEDNÍ ŠEDÁ
- 3 - SOKLOVÁ OMÍTKA - TMAVĚ ŠEDÁ
- 4 - DVEŘE - ANTRACIT
- 5 - OKNO - BARVA ANTRACIT
- 6 - VRATA - BARVA ANTRACIT
- 7 - BRÁNA - VÝPLŇ TMAVĚ ŠEDÁ - PLNÁ

OBCHODNÍ DOKUMENTACE - DŮM B2

B2 - ±0,000 = 223,269 M.N.M.

PROJEKTOVAL		ZODP. PROJEKTANT	EUROGEMA CZ, a.s. <i>Blanická 19 772 00 Olomouc IČ 268 01 001 DIČ CZ 268 01 001</i>	
ING. DANIEL ŠMEHLÍK		ING. DANIEL ŠMEHLÍK		
INVESTOR: EUROGEMA CZ, a.s.				
PROJEKT:				
RODINNÉ DOMY JAROMÍROVA II - OLOMOUC			FORMÁT	A 3
			DATUM	03/2020
OBJEKT:			STUPEŇ	DUR+DSP
RODINNÝ DŮM - B2			Č. ZAKÁZKY	13 552
			MĚŘÍTKO 1:50	Č. VÝKRESU 9
PŘÍLOHA:				
POHLED JIHO - ZÁPADNÍ				

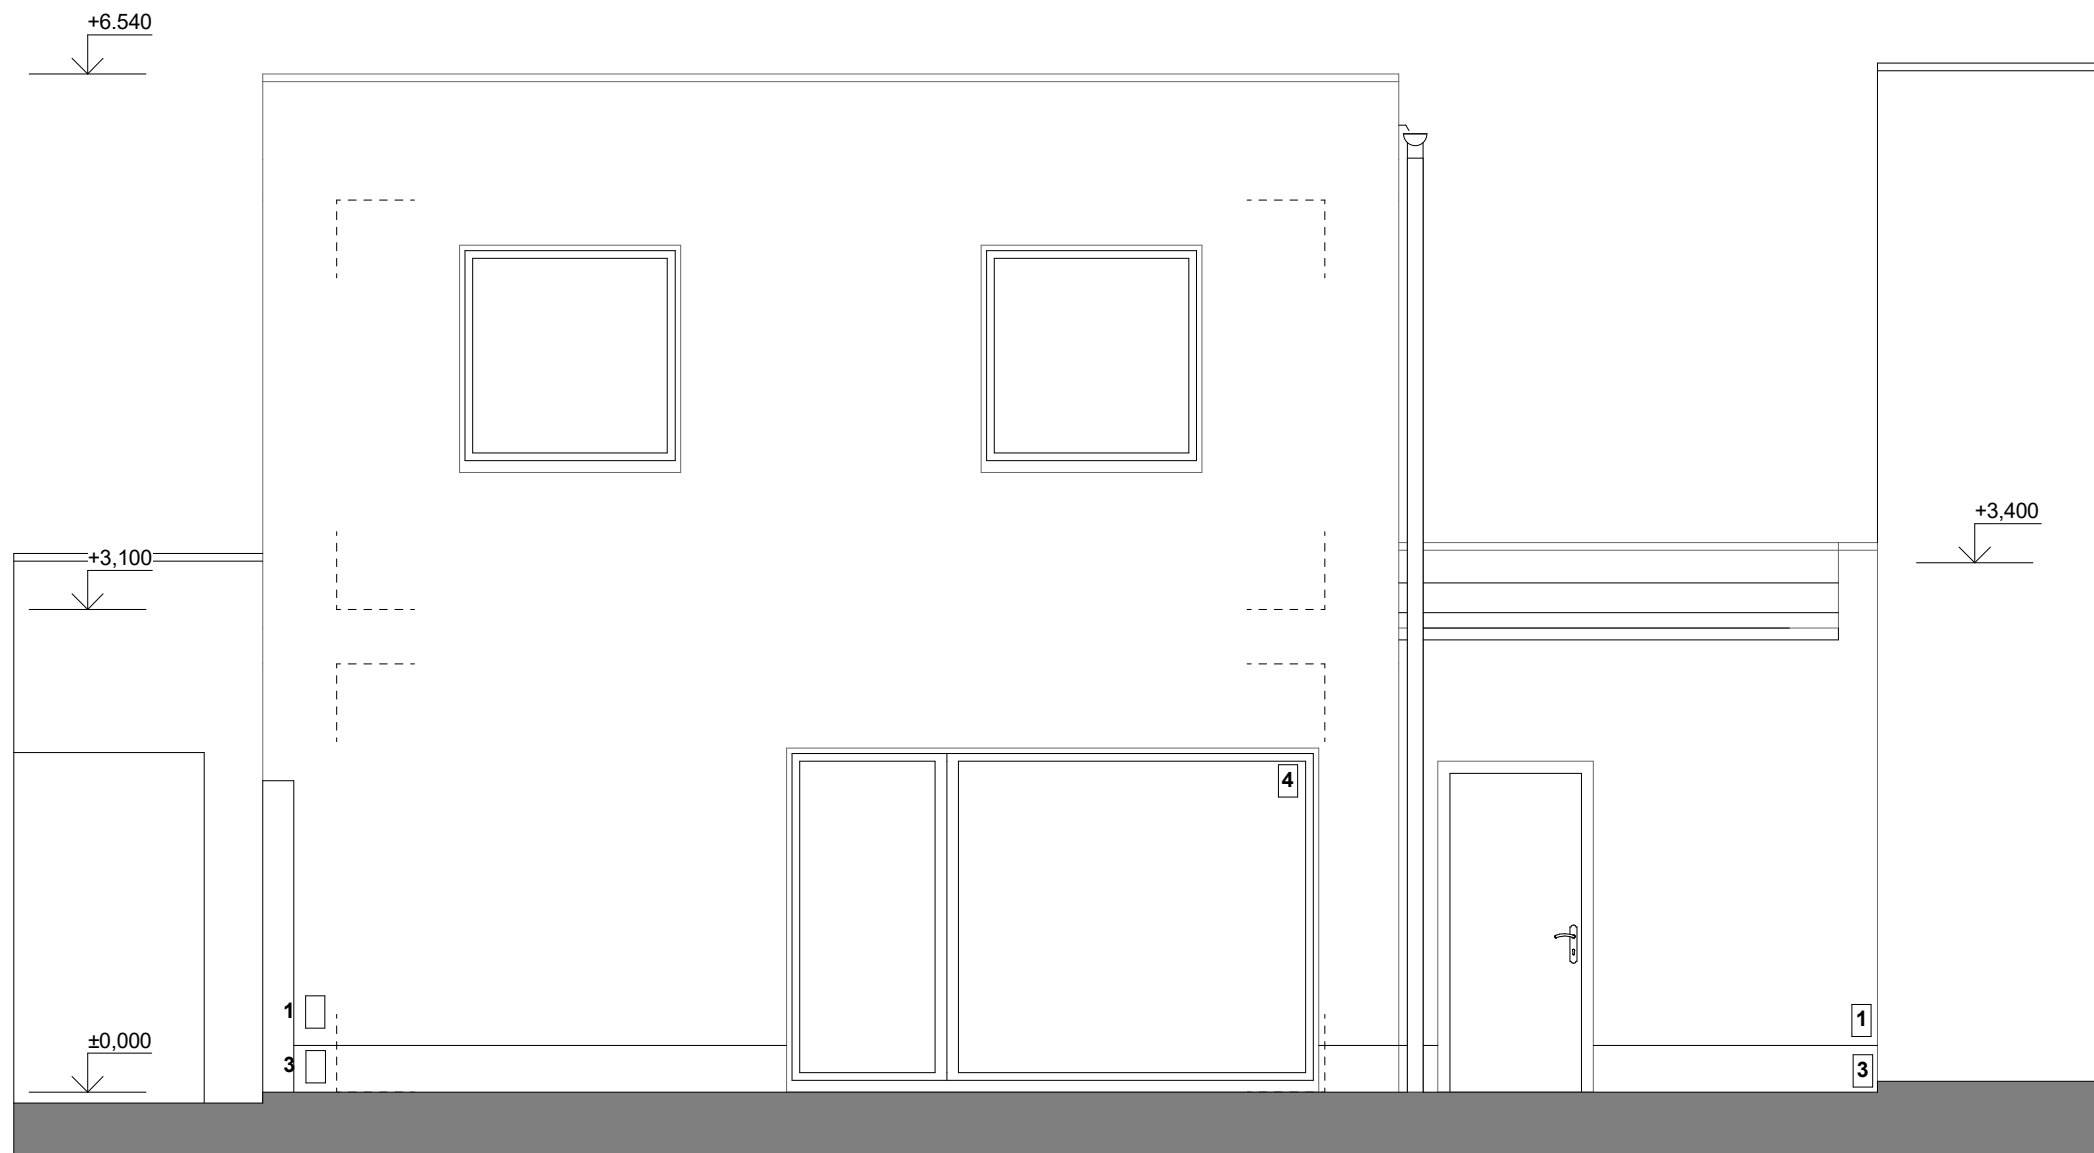


LEGENDA PLOCH

- 1 - STRUKTURÁLNÍ OMÍTKA - SVĚTLE ŠEDÁ
2 - STRUKTURÁLNÍ OMÍTKA - STŘEDNÍ ŠEDÁ
3 - SOKLOVÁ OMÍTKA - TMAVĚ ŠEDÁ
4 - DVEŘE - ANTRACIT
5 - OKNO - BARVA ANTRACIT
6 - VRATA - BARVA ANTRACIT
7 - BRÁNA - VÝPLŇ TMAVĚ ŠEDÁ - PLNÁ

OBCHODNÍ DOKUMENTACE - DŮM B2

B2 - ±0,000 = 223,269 M.N.M.

PROJEKTOVAL		ZODP. PROJEKTANT	EUROGEMA CZ, a.s. <i>Blanická 19 772 00 Olomouc IČ 268 01 001 DIČ CZ 268 01 001</i>	
ING. DANIEL ŠMEHLÍK		ING. DANIEL ŠMEHLÍK		
INVESTOR: EUROGEMA CZ, a.s.				
PROJEKT:			FORMÁT	A 3
RODINNÉ DOMY JAROMÍROVA II - OLOMOUC			DATUM	03/2020
			STUPEŇ	DUR+DSP
OBJEKT:			Č. ZAKÁZKY	13 552
RODINNÝ DŮM - B2			MĚŘÍTKO	Č. VÝKRESU
			1:50	10
PŘÍLOHA:				
POHLED SEVERO - ZÁPADNÍ				

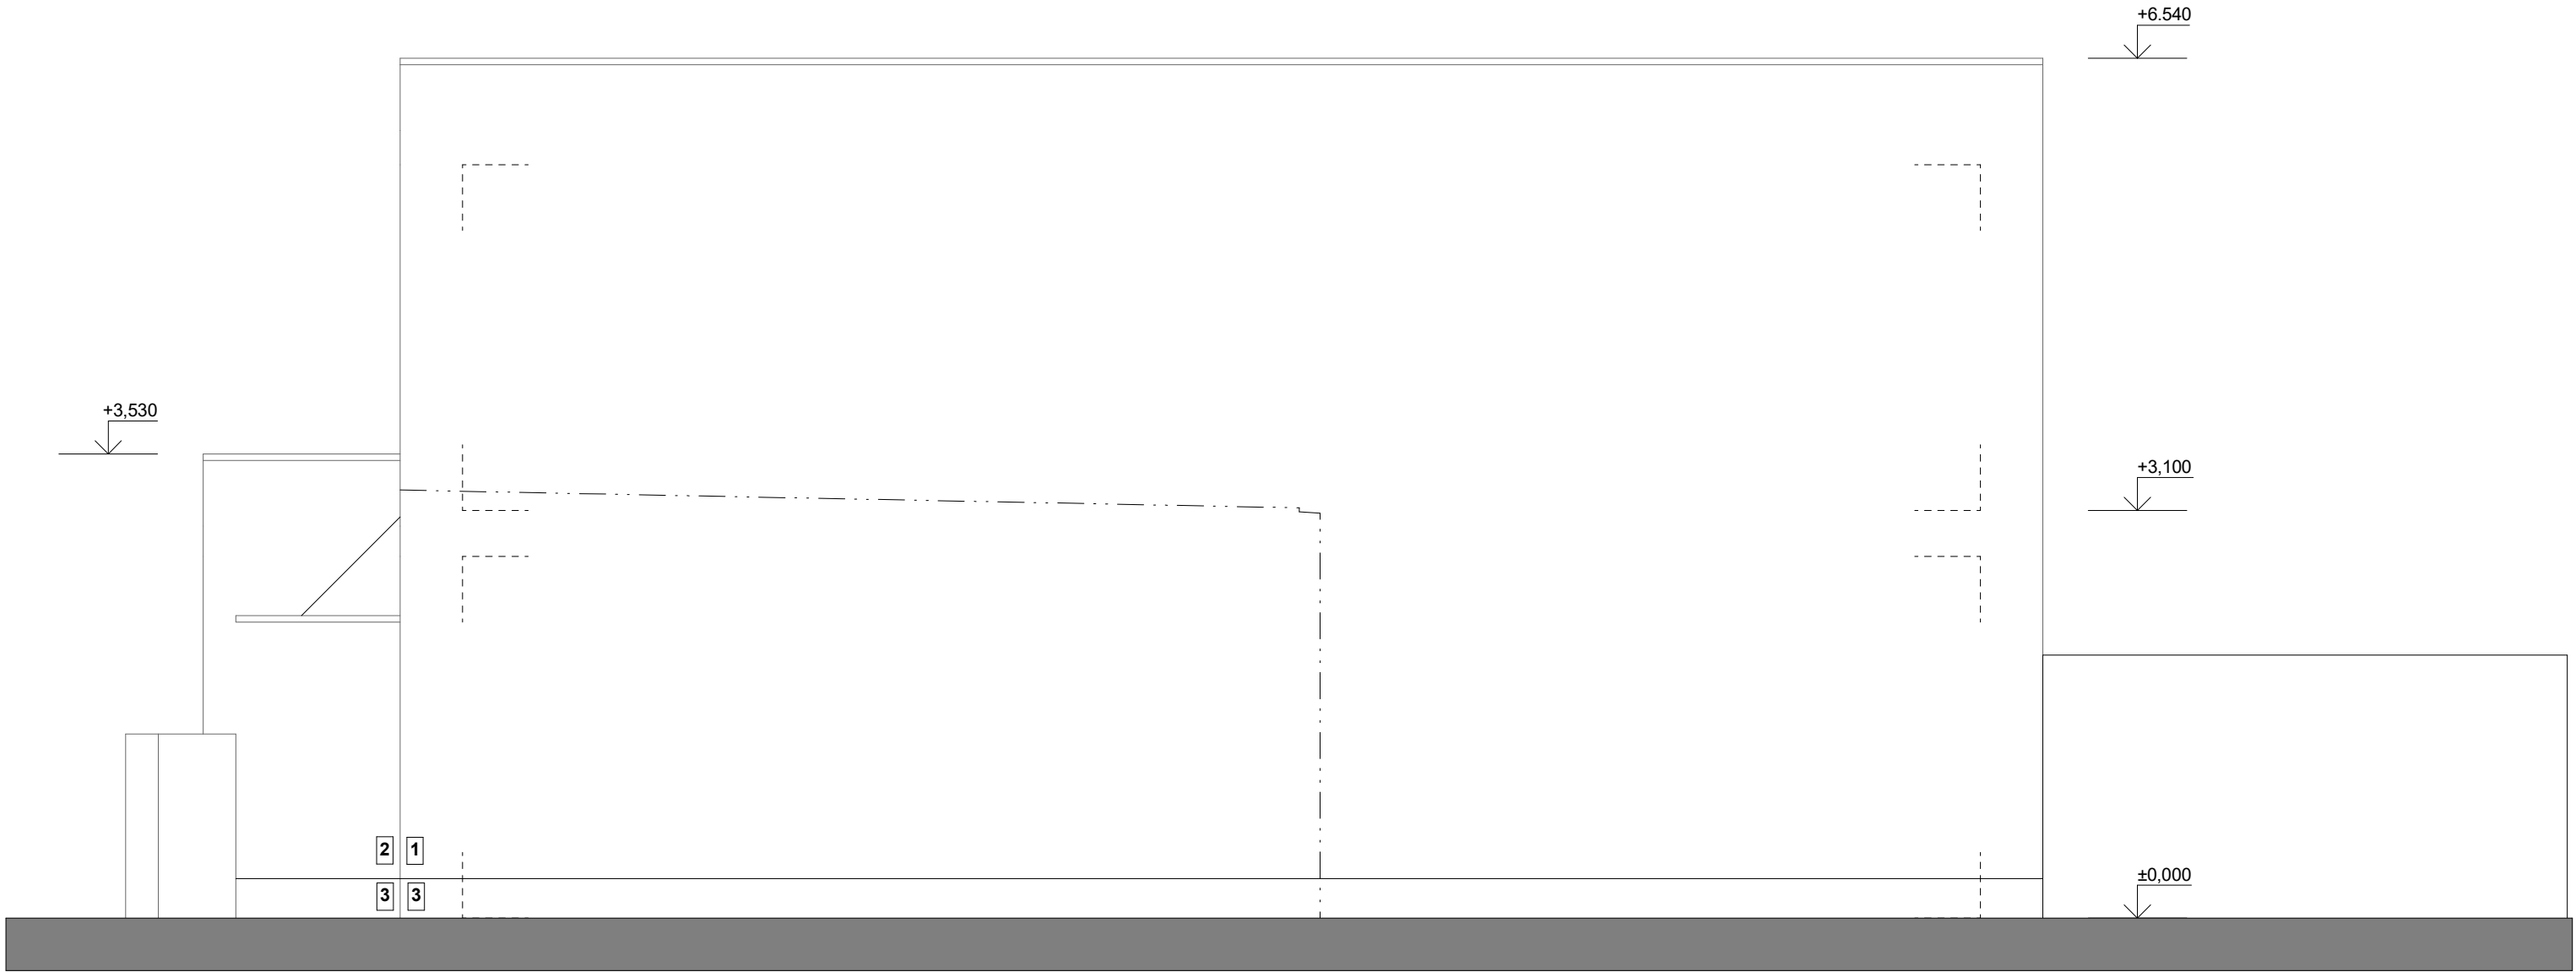

LEGENDA PLOCH

- 1 - STRUKTURÁLNÍ OMÍTKA - SVĚTLE ŠEDÁ
- 2 - STRUKTURÁLNÍ OMÍTKA - STŘEDNÍ ŠEDÁ
- 3 - SOKLOVÁ OMÍTKA - TMAVĚ ŠEDÁ
- 4 - DVEŘE - ANTRACIT
- 5 - OKNO - BARVA ANTRACIT
- 6 - VRATA - BARVA ANTRACIT
- 7 - BRÁNA - VÝPLŇ TMAVĚ ŠEDÁ - PLNÁ

OBCHODNÍ DOKUMENTACE - DŮM B2

B2 - ±0,000 = 223,269 M.N.M.

PROJEKTOVAL		ZODP. PROJEKTANT		EUROGEMA CZ, a.s. Blanická 19 772 00 Olomouc IČ 268 01 001 DIČ CZ 268 01 001	
ING. DANIEL ŠMEHLÍK		ING. DANIEL ŠMEHLÍK			
INVESTOR: EUROGEMA CZ, a.s.					
PROJEKT:				FORMÁT	
RODINNÉ DOMY JAROMÍROVA II - OLOMOUC				A 3	
				DATUM	
OBJEKT:				03/2020	
				STUPEŇ	
RODINNÝ DŮM - B2				DUR+DSP	
				Č. ZAKÁZKY	
PŘÍLOHA:				13 552	
				MĚŘÍTKO	
POHLED SEVERO - VÝCHODNÍ				Č. VÝKRESU	
				1:50	
				11	