


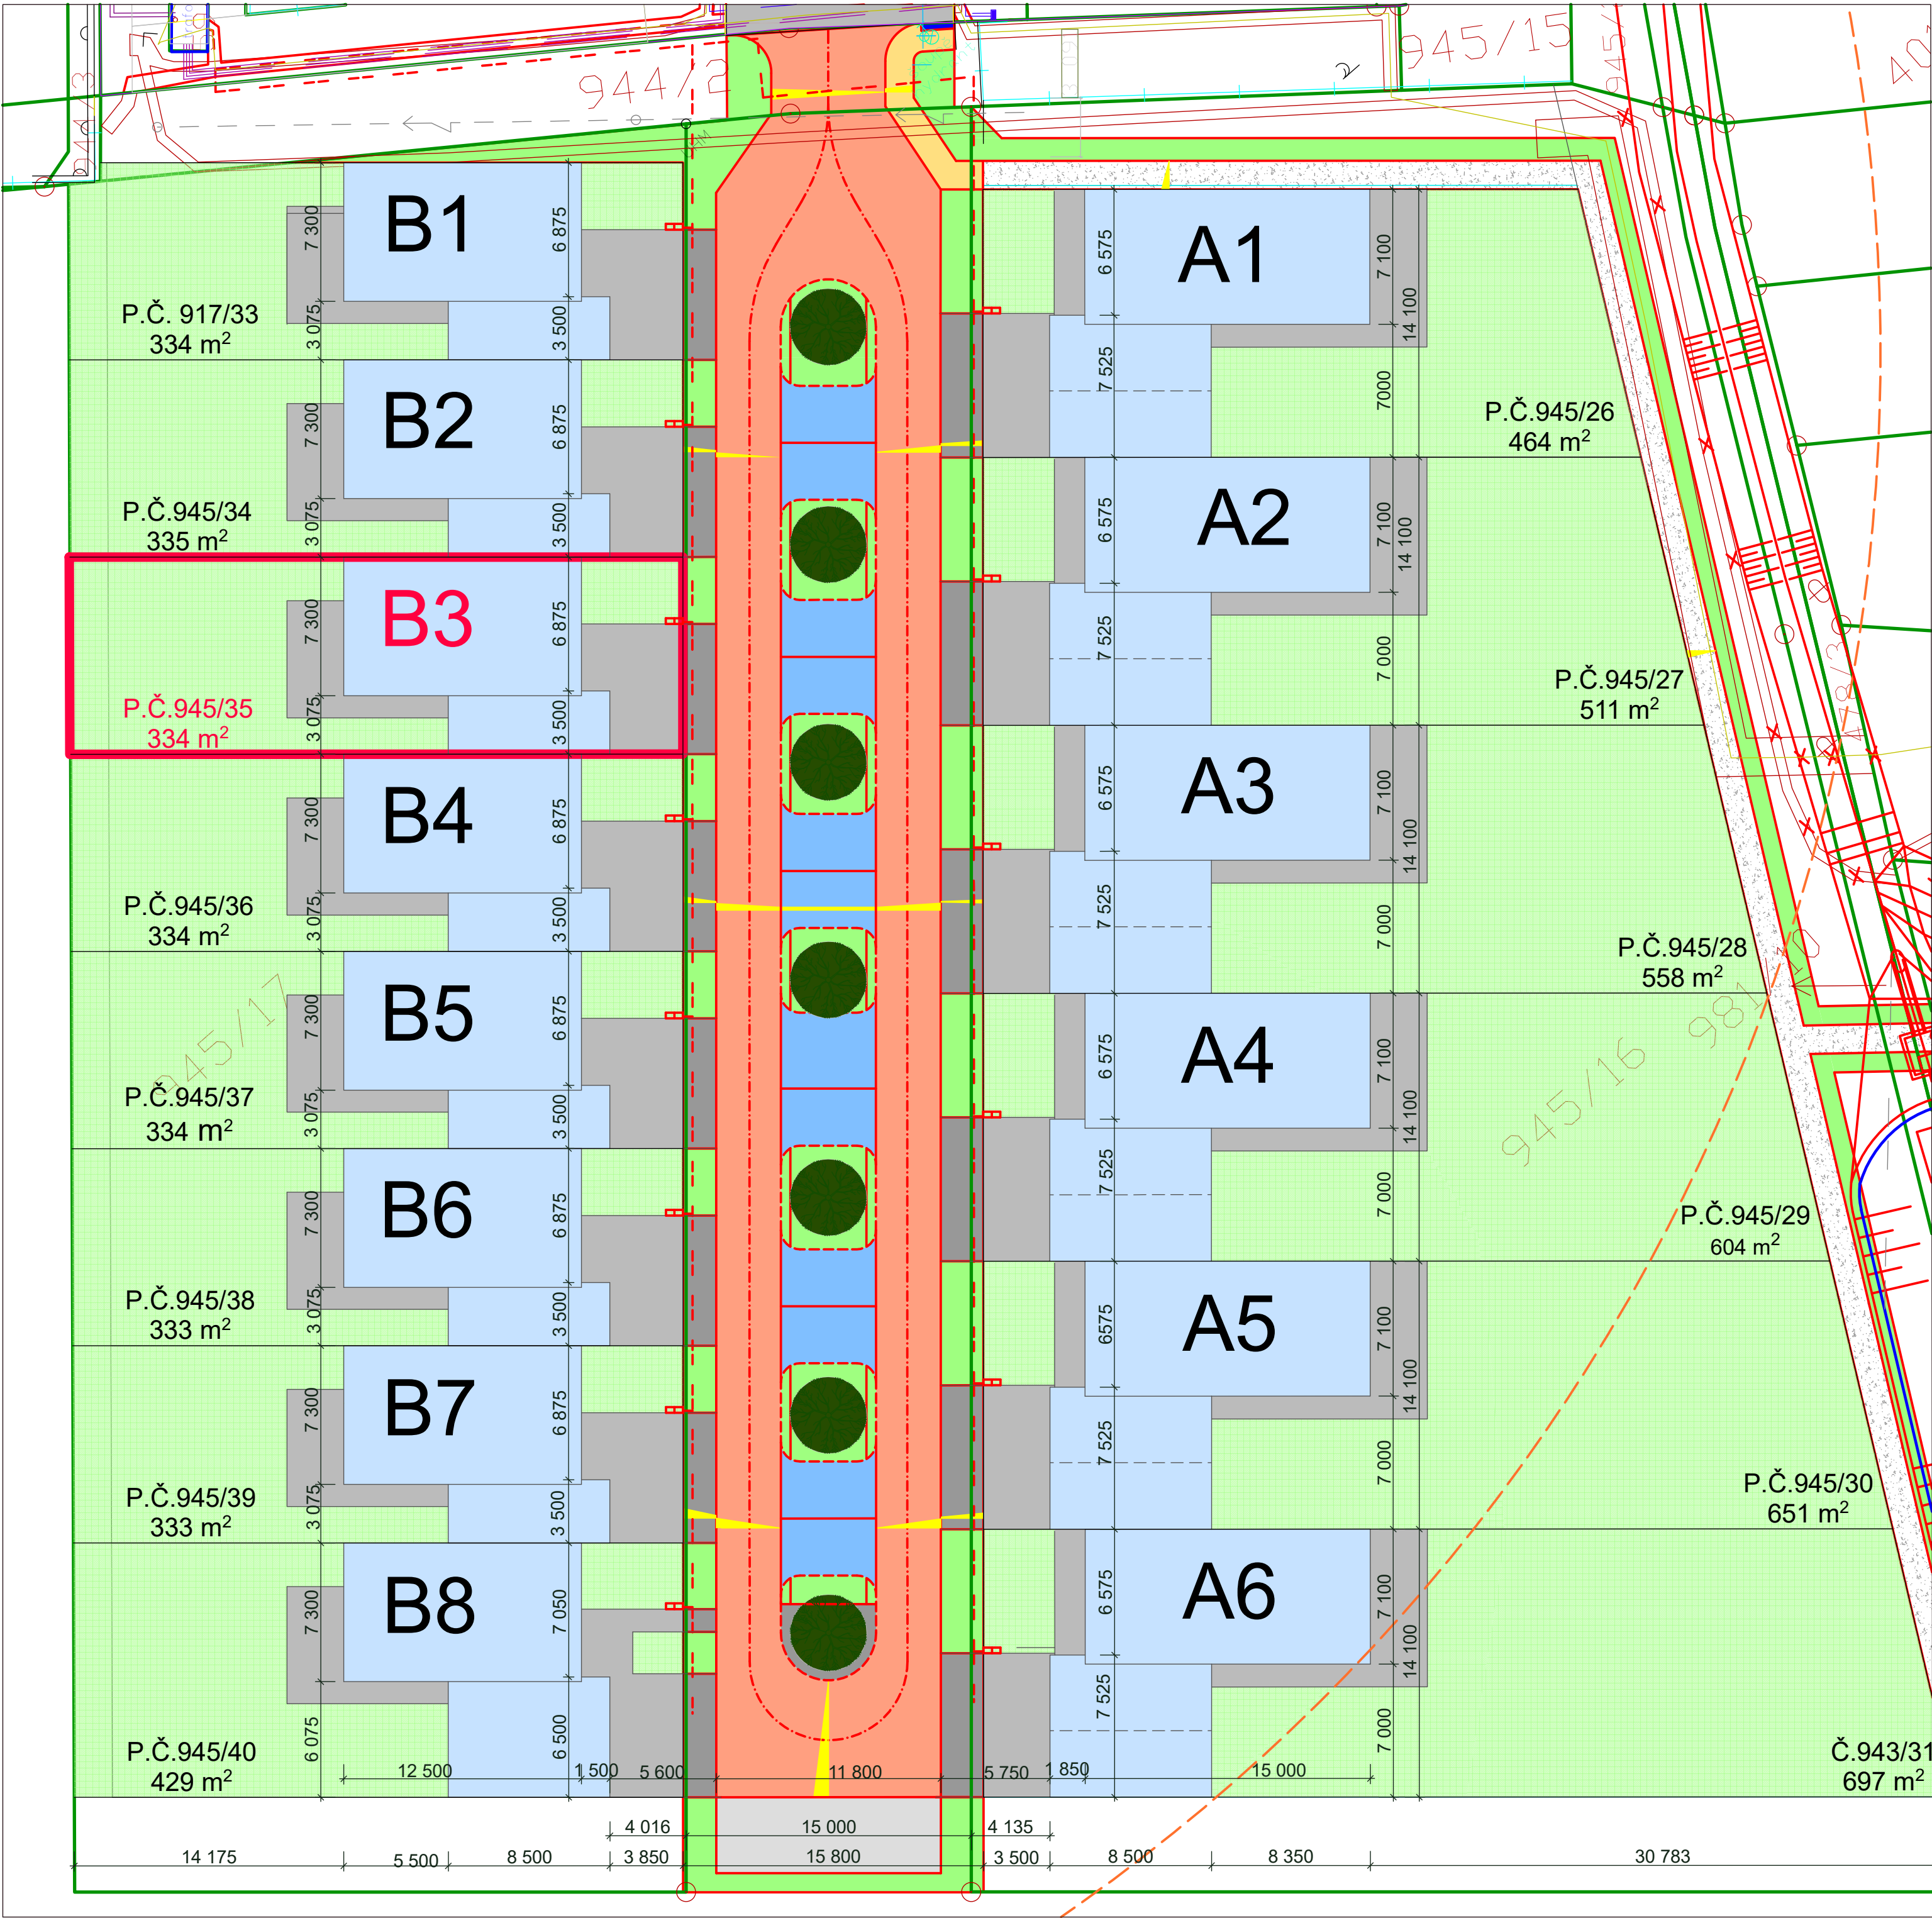

LEGENDA PLOCH

VYZNAČENÍ PARCELY

RODINNÝ DŮM

ZPEVNĚNÉ PLOCHY RODINNÉHO DOMU

ZKLIDNĚNÉ ASFALTOVÉ KOMUNIKACE

PARKOVACÍ STÁNÍ ZE ZASAKOVACÍ DLAŽBY

SJEZD Z KOMUNIKACE

CHODNÍK - BETONOVÁ DLAŽBA

CHODNÍK - ŠTĚRKOVÝ POVRCH


ZELENÉ PLOCHY - RD

ZELENÉ PLOCHY - VEŘEJNÉ PROSTRANSTVÍ

STROMY

OBCHODNÍ DOKUMENTACE - DŮM B3


PROJEKTOVAL			EUROGEMA CZ, a.s. <i>Blanická 19 772 00 Olomouc IČ 268 01 001 DIČ CZ 268 01 001</i>	
ING. DANIEL ŠMEHLÍK				
INVESTOR: EUROGEMA CZ, a.s.				
AKCE:	RODINNÉ DOMY A INŽENÝRSKÉ SÍTĚ JAROMÍROVA II - OLOMOUC		FORMÁT	A 2
OBJEKT:			DATUM	03/2020
			STUPEŇ	DUR+DSP
			Č. ZAKÁZKY	13 552
PŘÍLOHA:	PODROBNÁ SITUACE STAVBY		MĚŘÍTKO	Č. VÝKRESU
			1:250	C 3

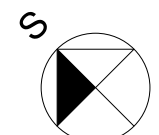

LEGENDA MATERIÁLŮ

	ZDIVO HELUZ FAMILY 30 (P10) na TMEL
	ZDIVO HELUZ FAMILY 30 2in1 (P10) na TMEL
	ZDIVO HELUZ UNI 30 (P12,5) na TMEL
	ZDIVO HELUZ 11,5 (P10) na MALTU
	ZDIVO HELUZ AKU 11,5 (P10) na MALTU
	BETON PROSTÝ
	BETON VYZTUŽENÝ
	ZDIVO ZTRACENÉ BEDNĚNÍ + BETON C12/15
	TEPELNÁ IZOLACE - EPS ($\lambda_d = 0,032$)
	TEPELNÁ IZOLACE - XPS/PERIMETR/PURENIT ($\lambda_d = 0,033$)/($\lambda_d = 0,035$)/($R_d = 1,56m2.K/W$)
	TEPELNÁ IZOLACE - MINERÁLNÍ VATA (NEOBSAZENO)
	IZOLACE PROTI VODĚ (RADONU)
	BETONOVÁ DLAŽBA
	KAMENIVO - KAČÍREK
	DRCENÉ KAMENIVO
	ZEMINA (ORNICE)
	ZEMINA PŮVODNÍ
	PŘEKŁAD
	VĚNCOVKA

B3 - ±0,000 = 223,337 M.N.M.			
PROJEKTOVAL		ZODP. PROJEKTANT	EUROGEMA CZ, a.s. Blaničná 19 772 00 Olomouc IČ 268 01 001 DIČ CZ 268 01 001
ING. DANIEL ŠMEHLÍK		ING. DANIEL ŠMEHLÍK	
INVESTOR: EUROGEMA CZ, a.s.			
PROJEKT: RODINNÉ DOMY JAROMÍROVA II - OLOMOUČ			FORMÁT A 2
OBJEKT: RODINNÝ DŮM - B3			DATUM 03/2020
PŘÍLOHA: PŮDORYS 2.NP			STUPĚŇ DUR+DSP
			Č. ZAKÁZKY 13 552
			MĚŘÍTKO 1:50
			Č. VÝKRESU 2

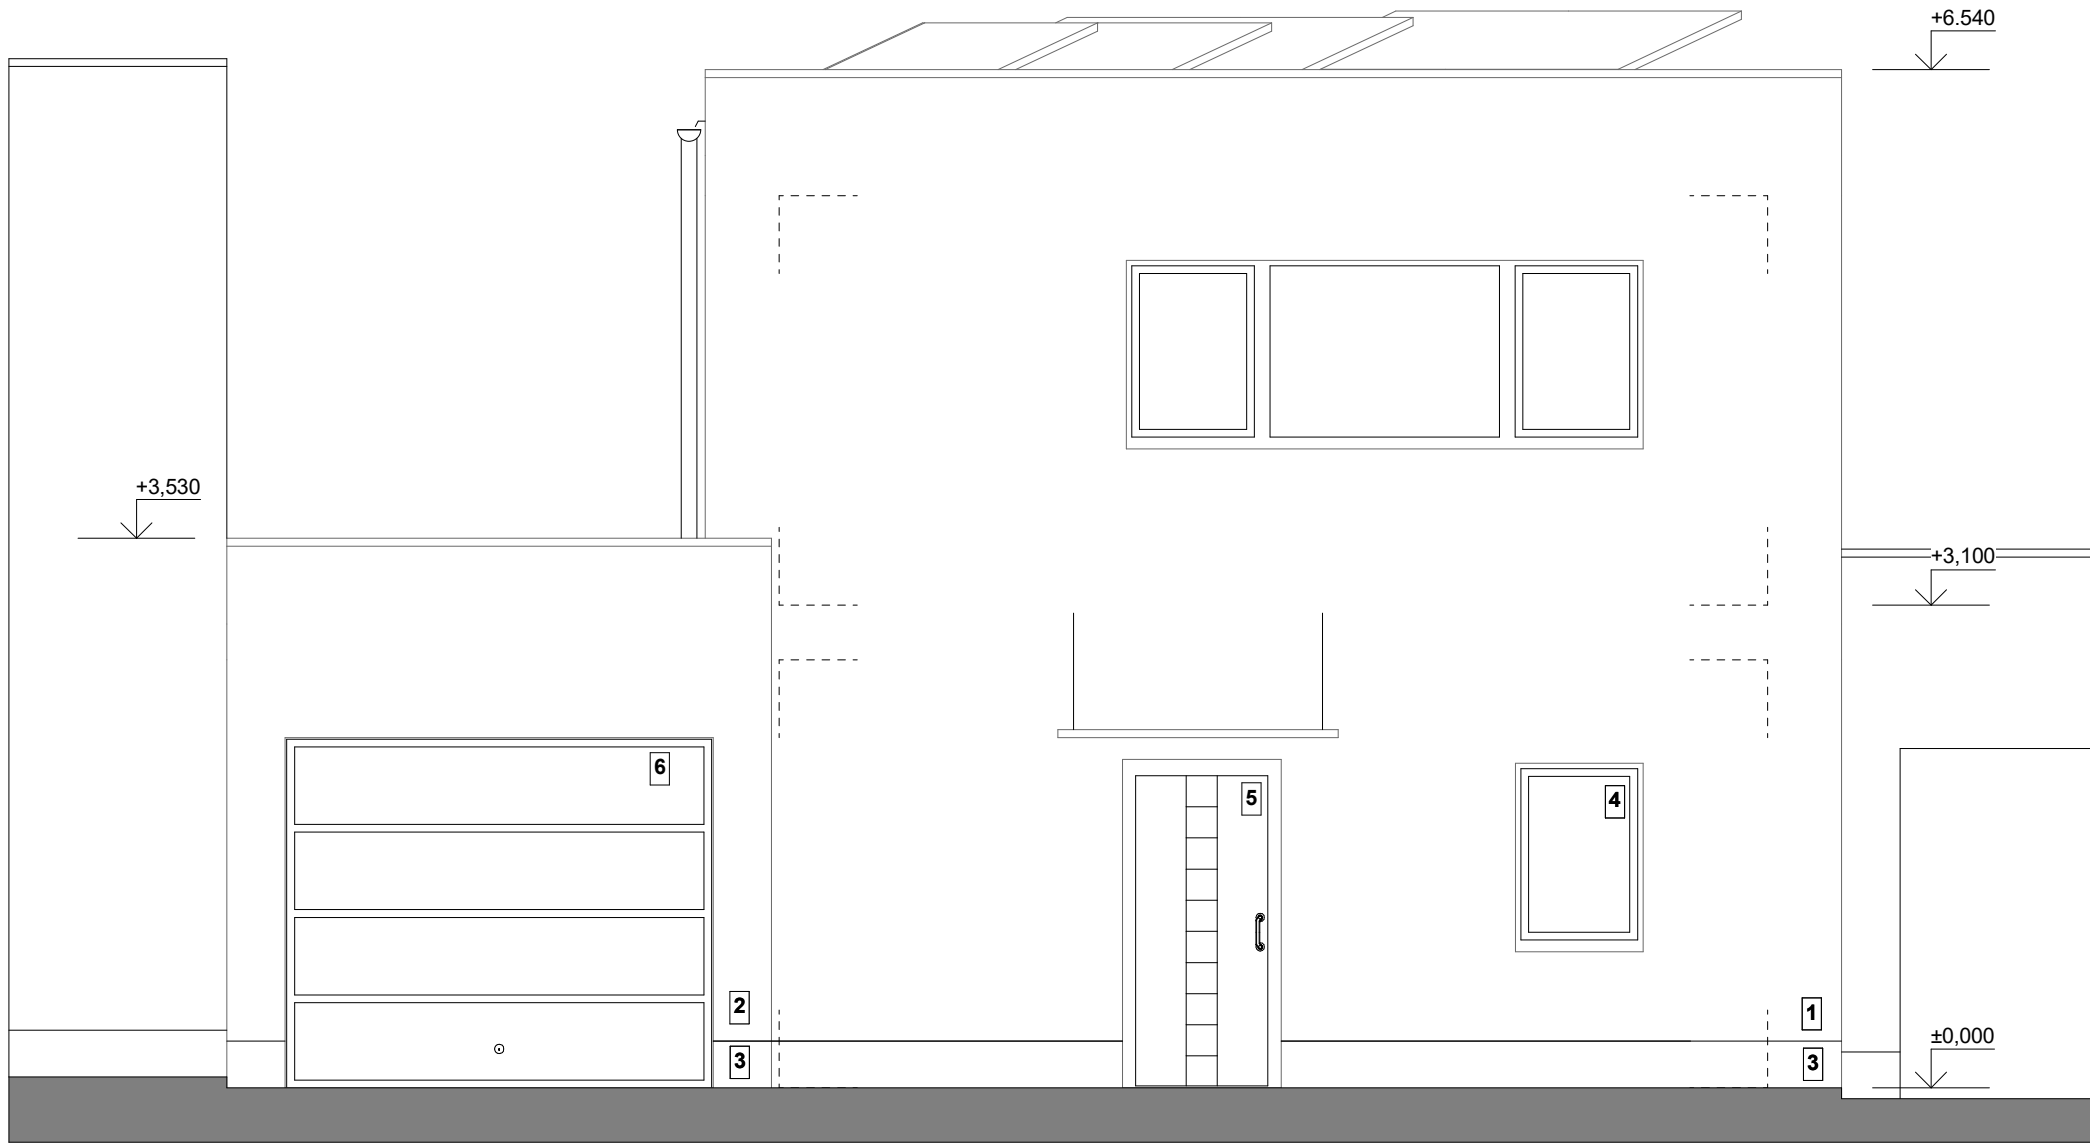

LEGENDA PLOCH

- 1 - STRUKTURÁLNÍ OMÍTKA - SVĚTLE ŠEDÁ
- 2 - STRUKTURÁLNÍ OMÍTKA - STŘEDNÍ ŠEDÁ
- 3 - SOKLOVÁ OMÍTKA - TMAVĚ ŠEDÁ
- 4 - DVEŘE - ANTRACIT
- 5 - OKNO - BARVA ANTRACIT
- 6 - VRATA - BARVA ANTRACIT
- 7 - BRÁNA - VÝPLŇ TMAVĚ ŠEDÁ - PLNÁ

OBCHODNÍ DOKUMENTACE - DŮM B3

B3 - ±0,000 = 223,337 M.N.M.

PROJEKTOVAL		ZODP. PROJEKTANT		EUROGEMA CZ, a.s. <i>Blanická 19 772 00 Olomouc IČ 268 01 001 DIČ CZ 268 01 001</i>	
ING. DANIEL ŠMEHLÍK		ING. DANIEL ŠMEHLÍK			
INVESTOR: EUROGEMA CZ, a.s.					
PROJEKT:					
RODINNÉ DOMY JAROMÍROVA II - OLOMOUC				FORMÁT	A 3
				DATUM	03/2020
OBJEKT:				STUPEŇ	DUR+DSP
RODINNÝ DŮM - B3				Č. ZAKÁZKY	13 552
PŘÍLOHA:				MĚŘÍTKO	Č. VÝKRESU
POHLED JIHO - VÝCHODNÍ				1:50	8




LEGENDA PLOCH

- 1 - STRUKTURÁLNÍ OMÍTKA - SVĚTLE ŠEDÁ
- 2 - STRUKTURÁLNÍ OMÍTKA - STŘEDNÍ ŠEDÁ
- 3 - SOKLOVÁ OMÍTKA - TMAVĚ ŠEDÁ
- 4 - DVEŘE - ANTRACIT
- 5 - OKNO - BARVA ANTRACIT
- 6 - VRATA - BARVA ANTRACIT
- 7 - BRÁNA - VÝPLŇ TMAVĚ ŠEDÁ - PLNÁ

OBCHODNÍ DOKUMENTACE - DŮM B3

B3 - ±0,000 = 223,337 M.N.M.

PROJEKTOVAL		ZODP. PROJEKTANT	EUROGEMA CZ, a.s. <i>Blanická 19 772 00 Olomouc IČ 268 01 001 DIČ CZ 268 01 001</i>	
ING. DANIEL ŠMEHLÍK		ING. DANIEL ŠMEHLÍK		
INVESTOR: EUROGEMA CZ, a.s.				
PROJEKT:			FORMÁT	A 3
RODINNÉ DOMY JAROMÍROVA II - OLOMOUC			DATUM	03/2020
			STUPEŇ	DUR+DSP
OBJEKT:			Č. ZAKÁZKY	13 552
PŘÍLOHA:			MĚŘÍTKO	Č. VÝKRESU
POHLED JIHO - ZÁPADNÍ			1:50	9

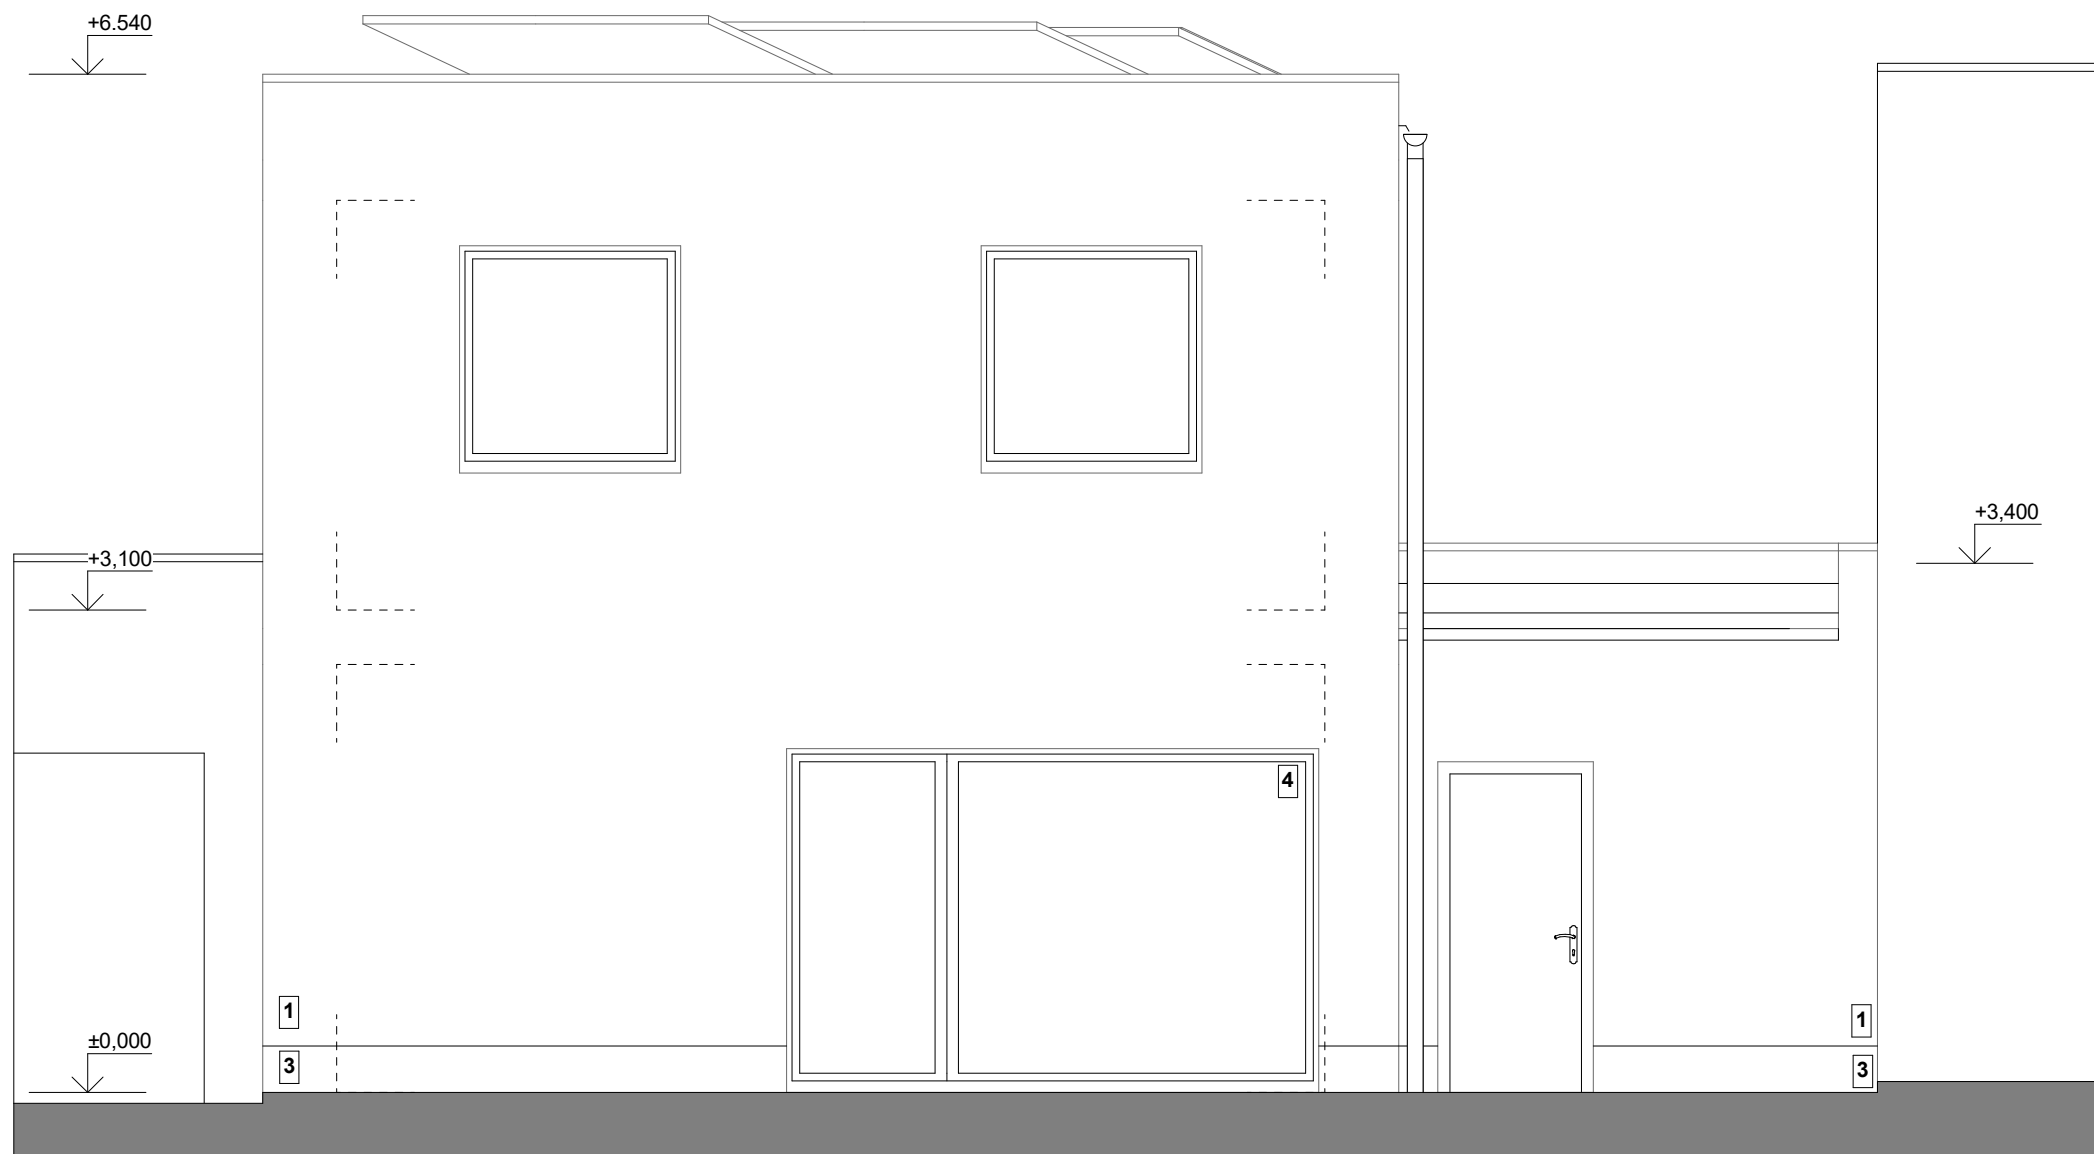


LEGENDA PLOCH

- 1 - STRUKTURÁLNÍ OMÍTKA - SVĚTLE ŠEDÁ
- 2 - STRUKTURÁLNÍ OMÍTKA - STŘEDNÍ ŠEDÁ
- 3 - SOKLOVÁ OMÍTKA - TMAVĚ ŠEDÁ
- 4 - DVEŘE - ANTRACIT
- 5 - OKNO - BARVA ANTRACIT
- 6 - VRATA - BARVA ANTRACIT
- 7 - BRÁNA - VÝPLŇ TMAVĚ ŠEDÁ - PLNÁ

OBCHODNÍ DOKUMENTACE - DŮM B3

B3 - $\pm 0,000$ = 223,337 M.N.M.

PROJEKTOVAL		ZODP. PROJEKTANT	EUROGEMA CZ, a.s. <i>Blanická 19 772 00 Olomouc IČ 268 01 001 DIČ CZ 268 01 001</i>	
ING. DANIEL ŠMEHLÍK		ING. DANIEL ŠMEHLÍK		
INVESTOR: EUROGEMA CZ, a.s.				
PROJEKT:			FORMÁT	A 3
RODINNÉ DOMY JAROMÍROVA II - OLOMOUC			DATUM	03/2020
			STUPEŇ	DUR+DSP
OBJEKT:			Č. ZAKÁZKY	13 552
PŘÍLOHA:			MĚŘÍTKO	Č. VÝKRESU
POHLED SEVERO - ZÁPADNÍ			1:50	10

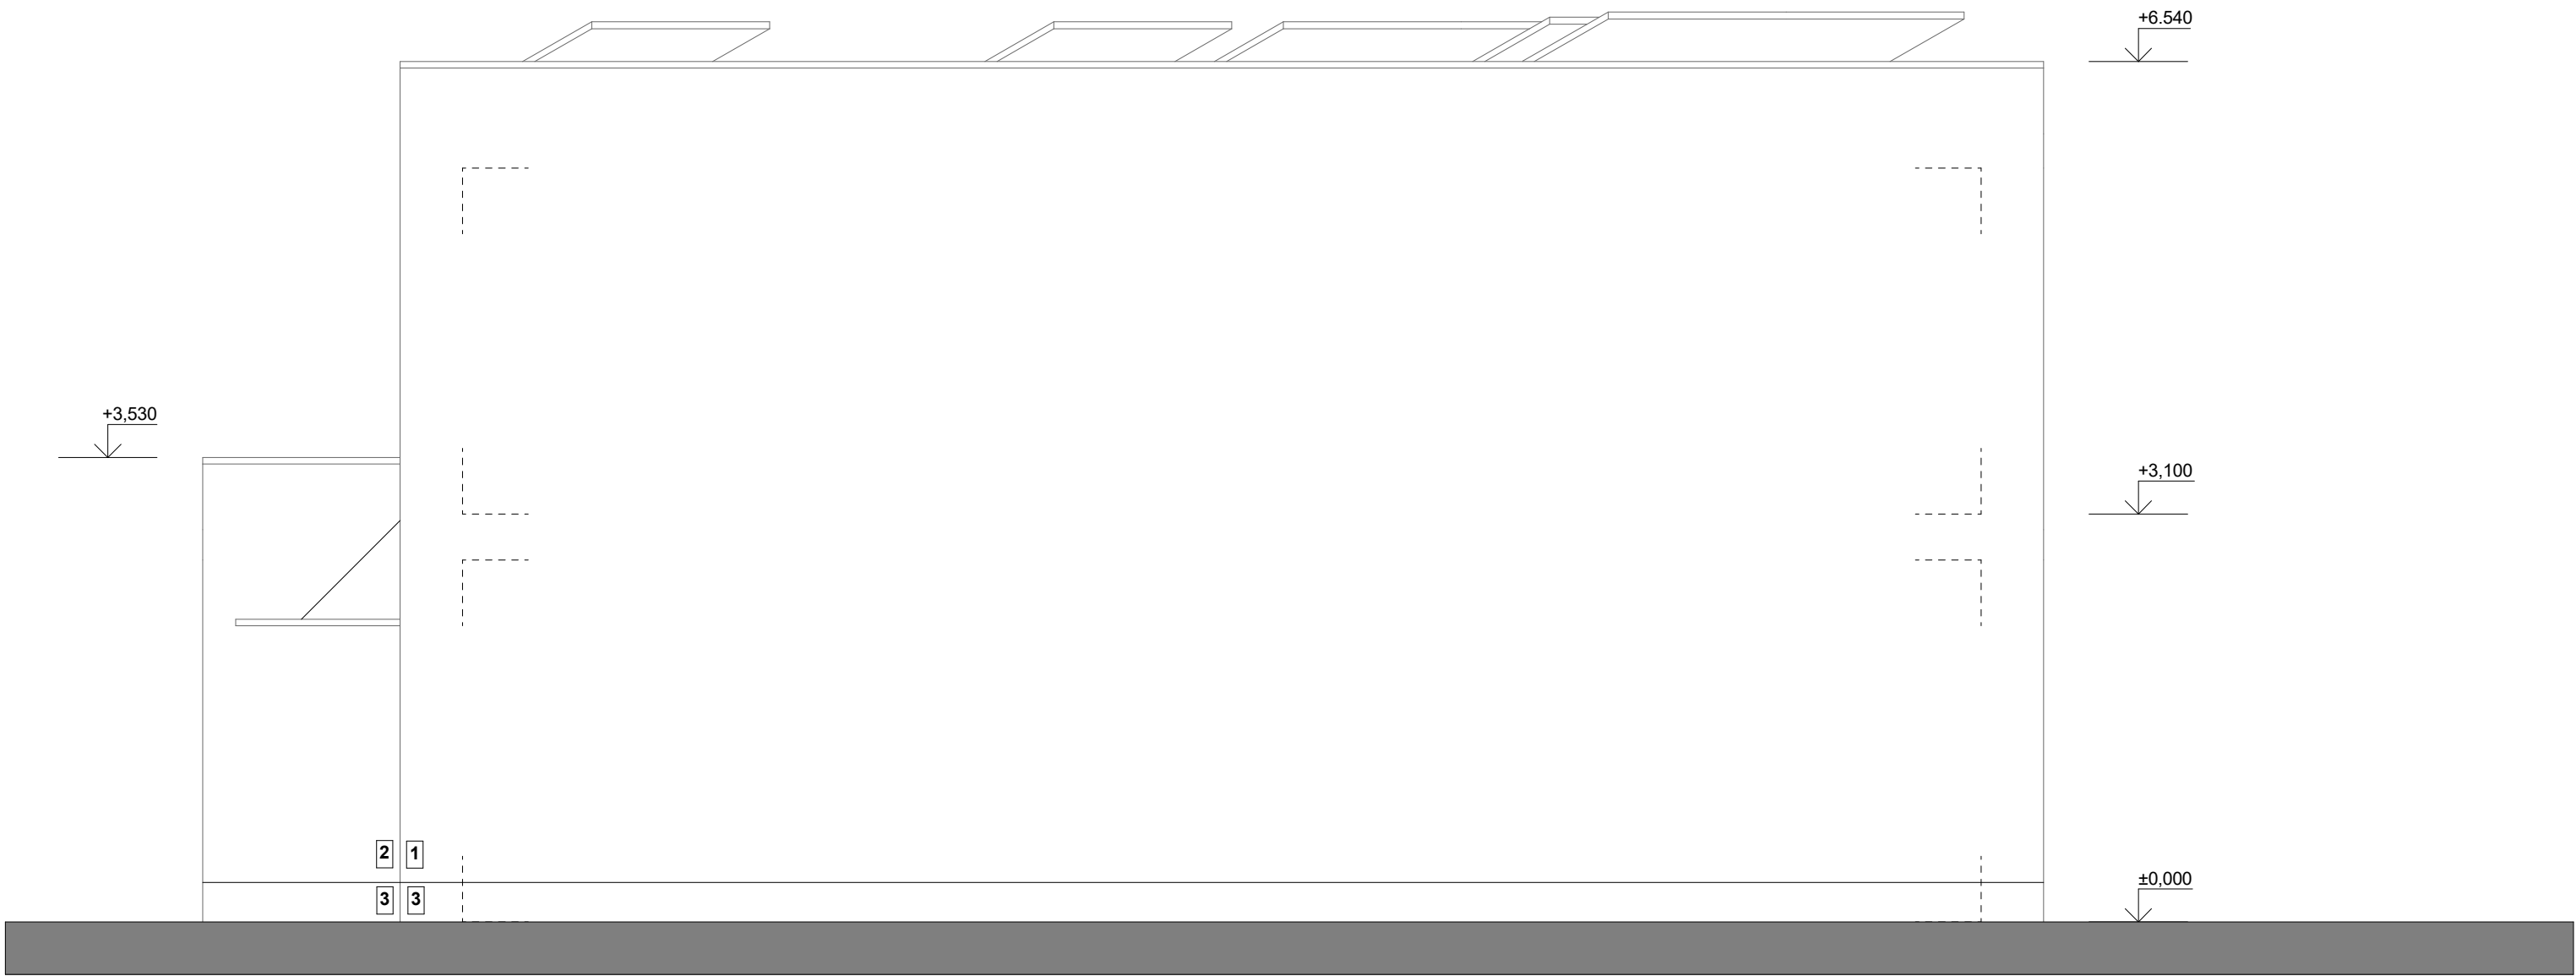

LEGENDA PLOCH

- 1 - STRUKTURÁLNÍ OMÍTKA - SVĚTLE ŠEDÁ
- 2 - STRUKTURÁLNÍ OMÍTKA - STŘEDNÍ ŠEDÁ
- 3 - SOKLOVÁ OMÍTKA - TMAVĚ ŠEDÁ
- 4 - DVEŘE - ANTRACIT
- 5 - OKNO - BARVA ANTRACIT
- 6 - VRATA - BARVA ANTRACIT
- 7 - BRÁNA - VÝPLŇ TMAVĚ ŠEDÁ - PLNÁ

OBCHODNÍ DOKUMENTACE - DŮM B3

B3 - ±0,000 = 223,337 M.N.M.

PROJEKTOVAL		ZODP. PROJEKTANT	EUROGEMA CZ, a.s. Blanická 19 772 00 Olomouc IČ 268 01 001 DIČ CZ 268 01 001	
ING. DANIEL ŠMEHLÍK		ING. DANIEL ŠMEHLÍK		
INVESTOR: EUROGEMA CZ, a.s.				
PROJEKT:			FORMÁT	A 3
RODINNÉ DOMY JAROMÍROVA II - OLOMOUC			DATUM	03/2020
			STUPEŇ	DUR+DSP
OBJEKT:			Č. ZAKÁZKY	13 552
RODINNÝ DŮM - B3			MĚŘÍTKO	Č. VÝKRESU
			1:50	11
PŘÍLOHA:				
POHLED SEVERO - VÝCHODNÍ				