



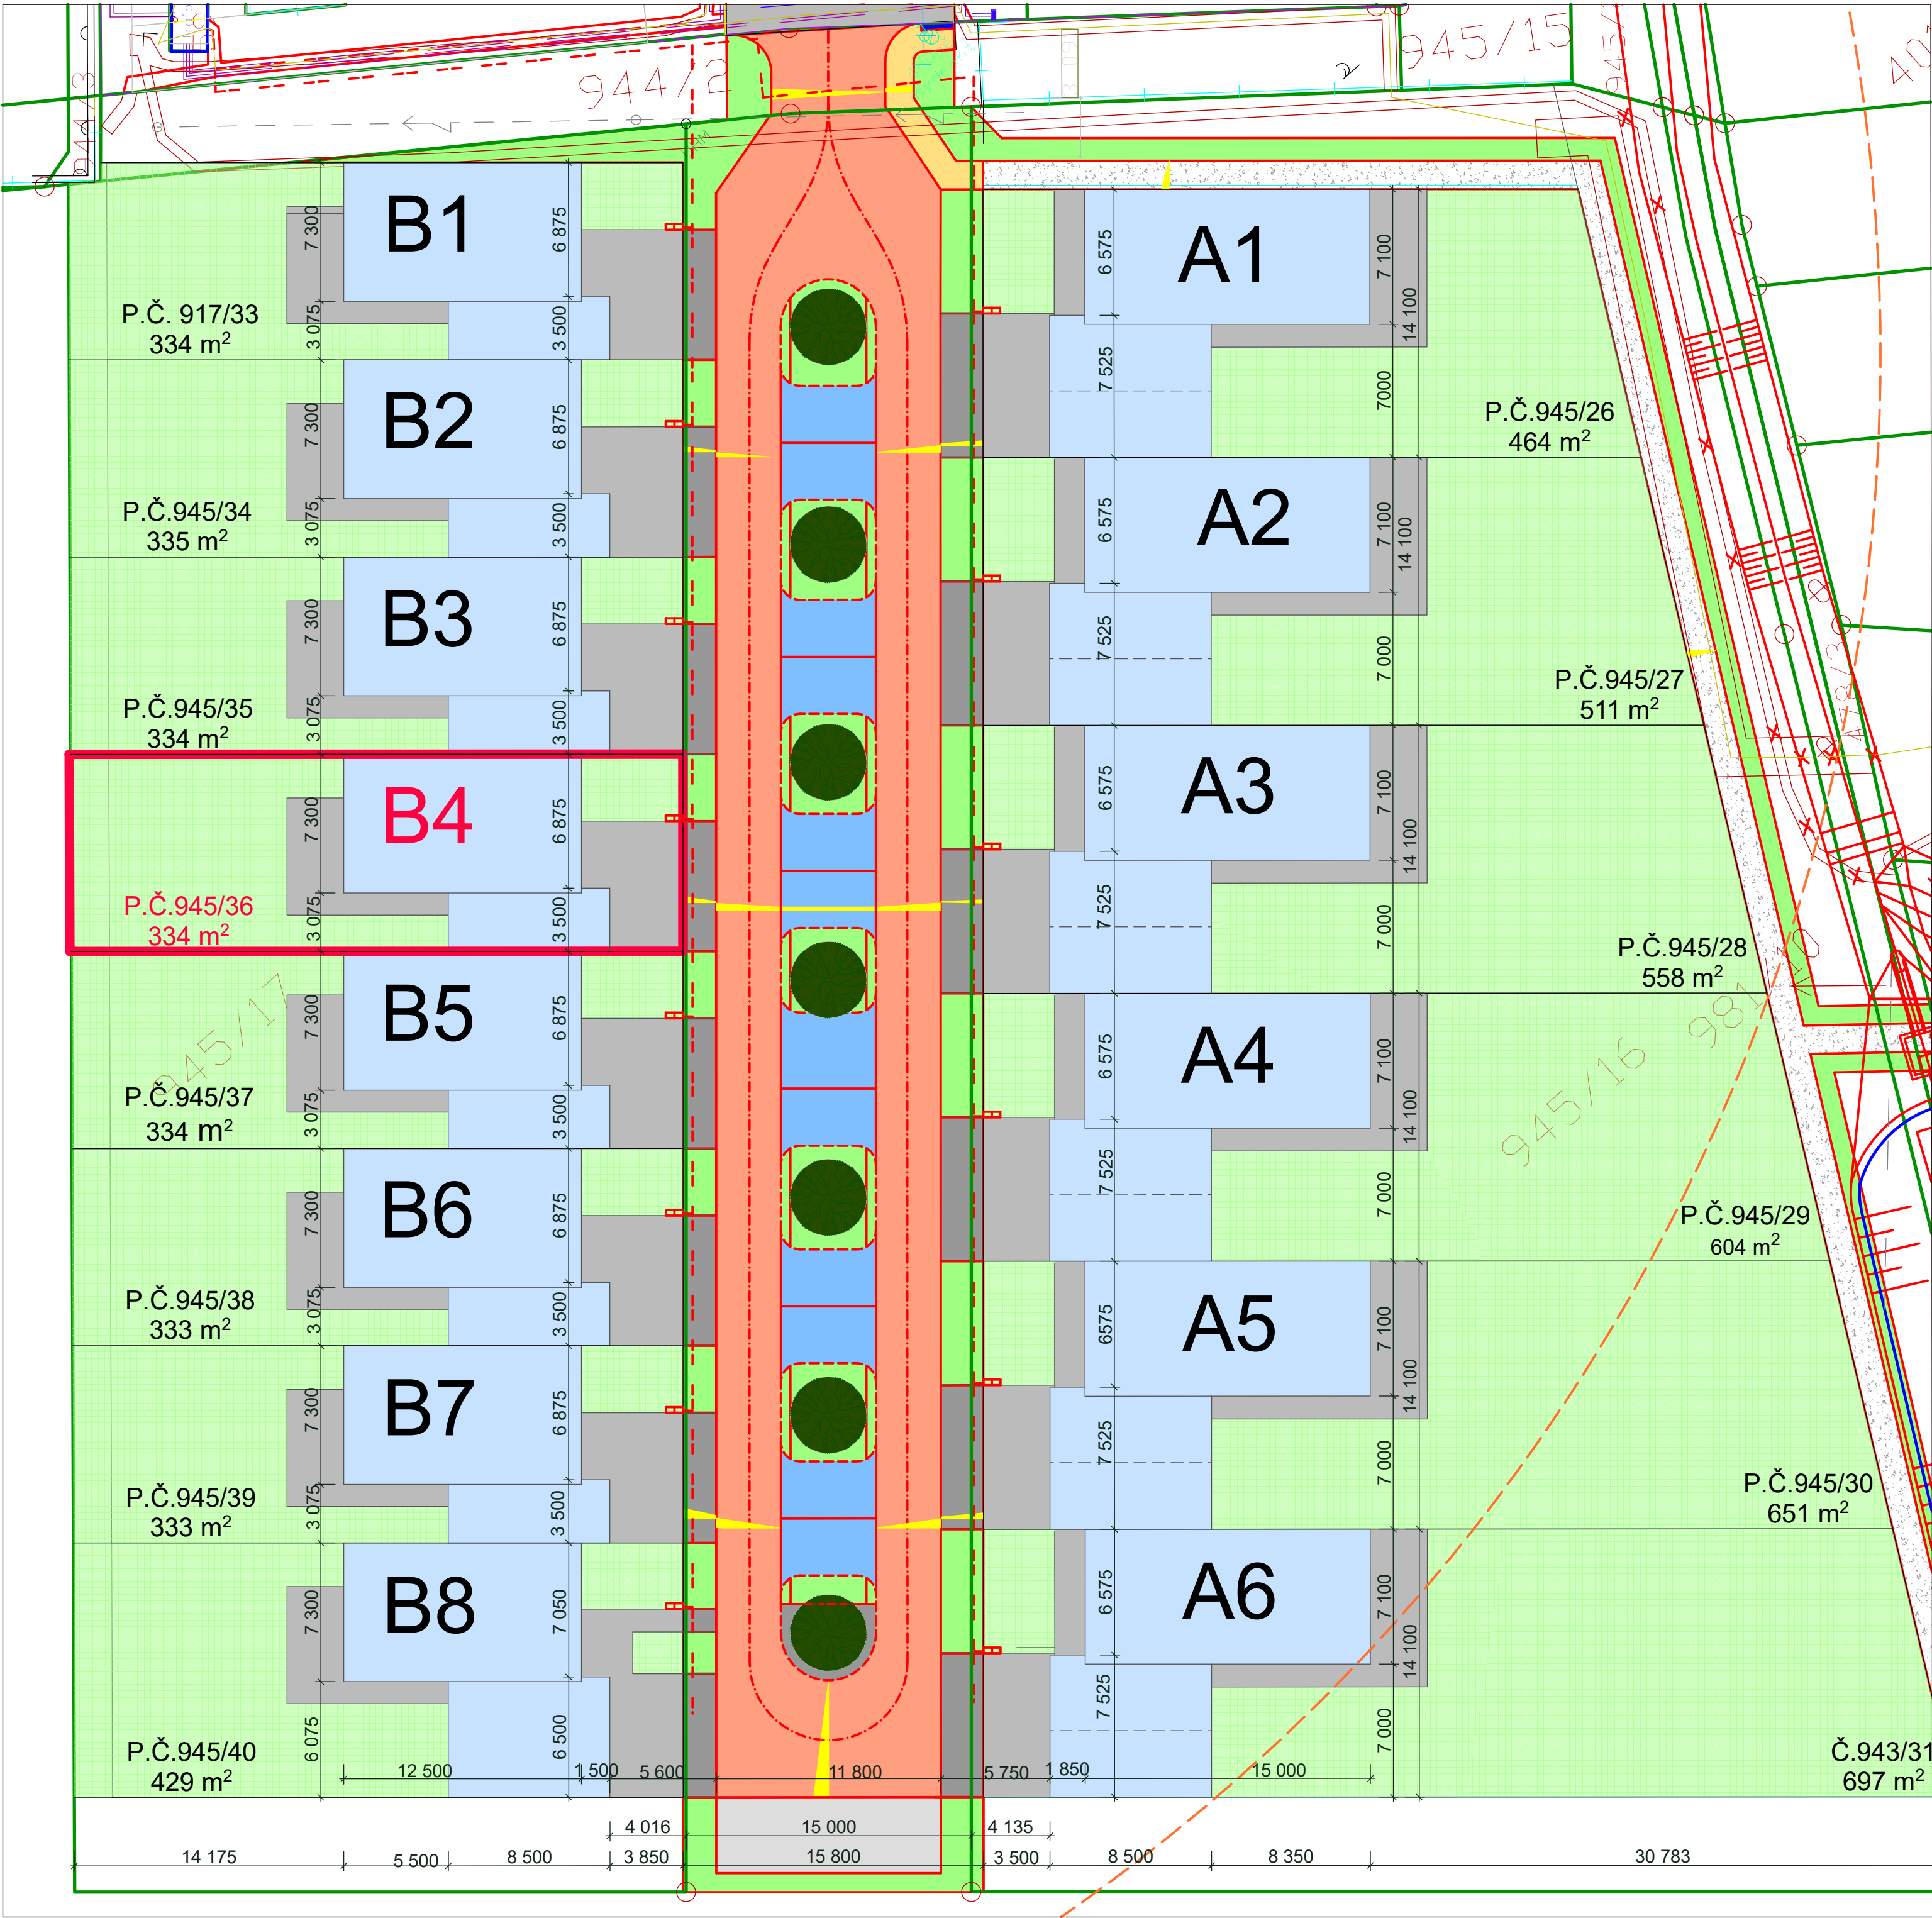


- LEGENDA PLOCH**
- VYZNAČENÍ PARCELY
 - RODINNÝ DŮM
 - ZPEVNĚNÉ PLOCHY RODINNÉHO DOMU
 - ZKLIDNĚNÉ ASFALTOVÉ KOMUNIKACE
 - PARKOVACÍ STÁNÍ ZE ZASAKOVACÍ DLAŽBY
 - SJEZD Z KOMUNIKACE
 - CHODNÍK - BETONOVÁ DLAŽBA
 - CHODNÍK - ŠTĚRKOVÝ POVRCH
 - ZELENÉ PLOCHY - RD
 - ZELENÉ PLOCHY - VEŘEJNÉ PROSTRANSTVÍ
 - STROMY

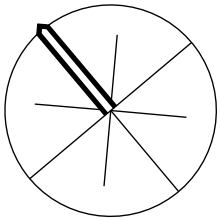

OBCHODNÍ DOKUMENTACE - DŮM B4

PROJEKTOVAL			EUROGEMA CZ, a.s. <i>Blanická 19 772 00 Olomouc IČ 268 01 001 DIČ CZ 268 01 001</i>	
ING. DANIEL ŠMEHLÍK				
INVESTOR: EUROGEMA CZ, a.s.				
AKCE:	RODINNÉ DOMY A INŽENÝRSKÉ SÍTĚ JAROMÍROVA II - OLOMOUC		FORMÁT	A 2
OBJEKT:			DATUM	03/2020
			STUPEŇ	DUR+DSP
			Č. ZAKÁZKY	13 552
PŘÍLOHA:	PODROBNÁ SITUACE STAVBY		MĚŘÍTKO	Č. VÝKRESU
			1:250	C 3

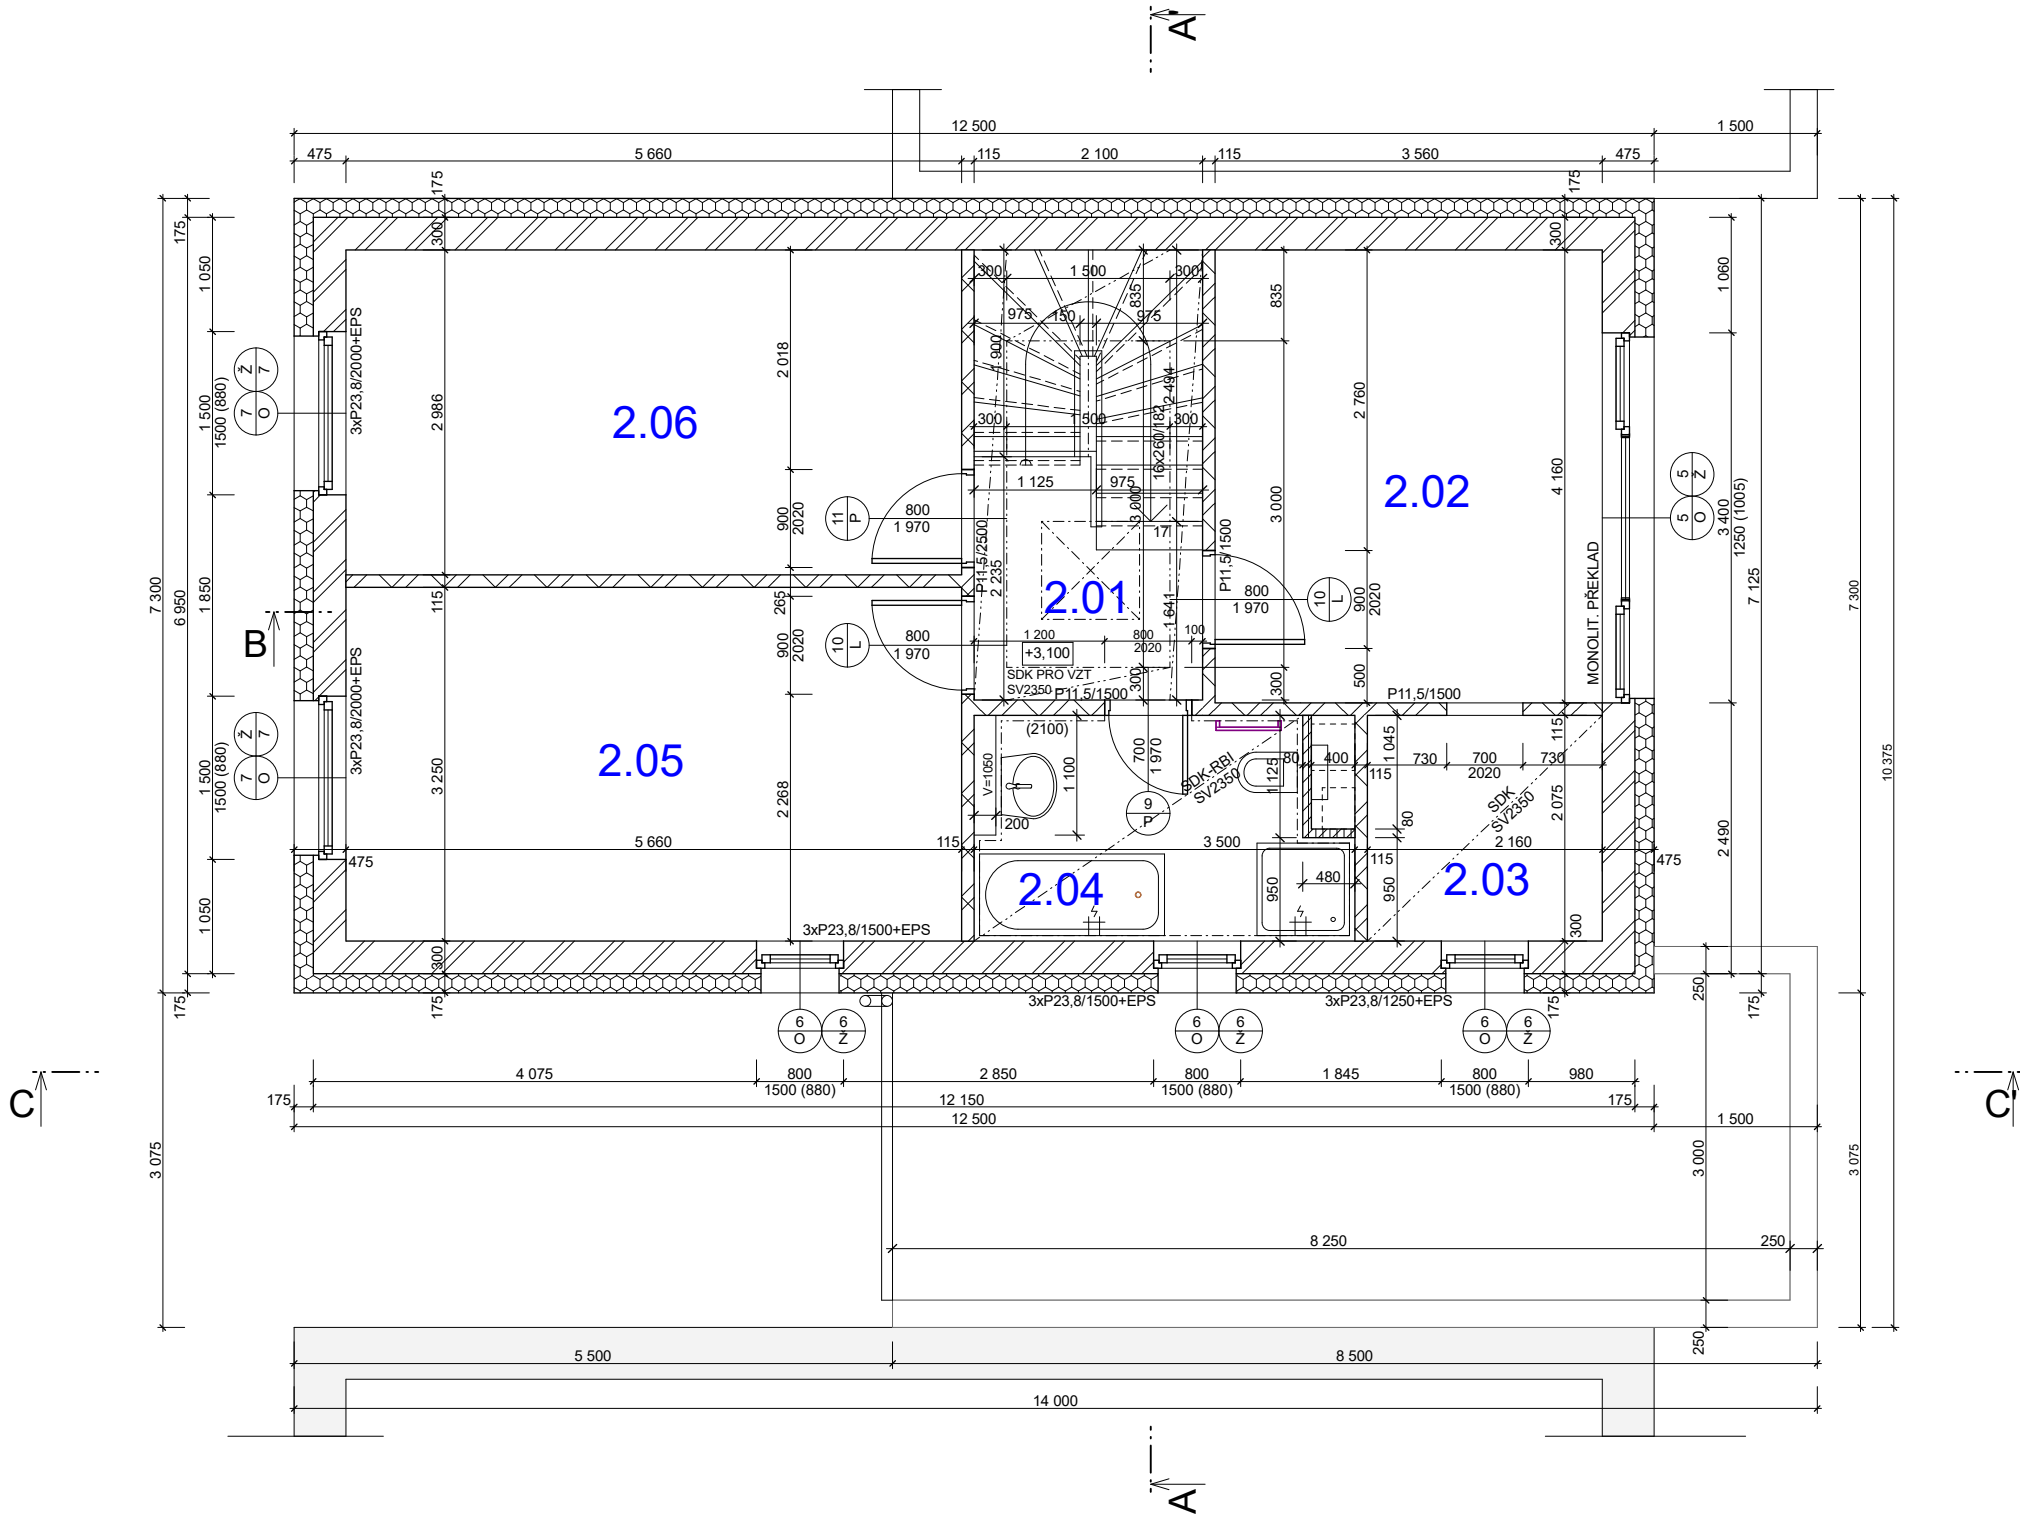

TABULKA MÍSTNOSTÍ				
OZN.	ÚČEL MÍSTNOSTI	PLOCHA (m2)	PODLAHOVÁ KRYTINA	PODHLIED
2.01	CHODBA	8,68	KERAMICKÁ DLAŽBA	ČÁSTEČNÝ SDK +2,350
2.02	LOŽNICE	14,81	VINYLOVÁ PODLAHA	
2.03	ŠATNA	4,48	VINYLOVÁ PODLAHA	SDK-2350
2.04	KOUPELNA	6,72	KERAMICKÁ DLAŽBA	SDK-RBI +2,350
2.05	POKOJ 2	18,39	VINYLOVÁ PODLAHA	
2.06	POKOJ 1	16,90	VINYLOVÁ PODLAHA	

- LEGENDA MATERIÁLŮ
- ZDIVO HELUZ FAMILY 30 (P10) NA TMEL

ZDIVO HELUZ FAMILY 30 2in1 (P10) NA TMEL

ZDIVO HELUZ UNI 30 (P12,5) NA TMEL

ZDIVO HELUZ 11,5 (P10) NA MALTU

ZDIVO HELUZ AKU 11,5 (P10) NA MALTU

BETON PROSTÝ

BETON VYZTUŽENÝ

ZDIVO ZTRACENÉ BEDNĚNÍ + BETON C12/15

TEPELNÁ IZOLACE - EPS ($\lambda_d = 0,032$)

TEPELNÁ IZOLACE - XPS/PERIMETR/PURENIT ($\lambda_d = 0,033$)/($\lambda_d = 0,035$)/(Rd=1,56m2.K/W)

TEPELNÁ IZOLACE - MINERÁLNÍ VATA (NEOBSAZENO)

IZOLACE PROTI VODĚ (RADONU)

BETONOVÁ DLAŽBA

KAMENIVO - KAČÍREK

DRČENÉ KAMENIVO

ZEMINA (ORNICE)


ZEMINA PŮVODNÍ

PŘEKLAD

VĚNCOVKA

OBCHODNÍ DOKUMENTACE - DŮM B4

B4 - ±0,000 = 223,406 M.N.M.					
PROJEKTOVAL		ZODP. PROJEKTANT		EUROGEMA CZ, a.s. <i>Blanická 19 772 00 Olomouc IČ 268 01 001 DIČ CZ 268 01 001</i>	
ING. DANIEL ŠMEHLÍK		ING. DANIEL ŠMEHLÍK			
INVESTOR: EUROGEMA CZ, a.s.					
PROJEKT:					
RODINNÉ DOMY JAROMÍROVA II - OLOMOUC				FORMÁT	A2
OBJEKT:				DATUM	03/2020
RODINNÝ DŮM - B4				STUPEŇ	DUR+DSP
PŘÍLOHA:				Č. ZAKÁZKY	13 552
PŮDORYS 2.NP				MĚŘÍTKO 1:50	Č. VÝKRESU 3

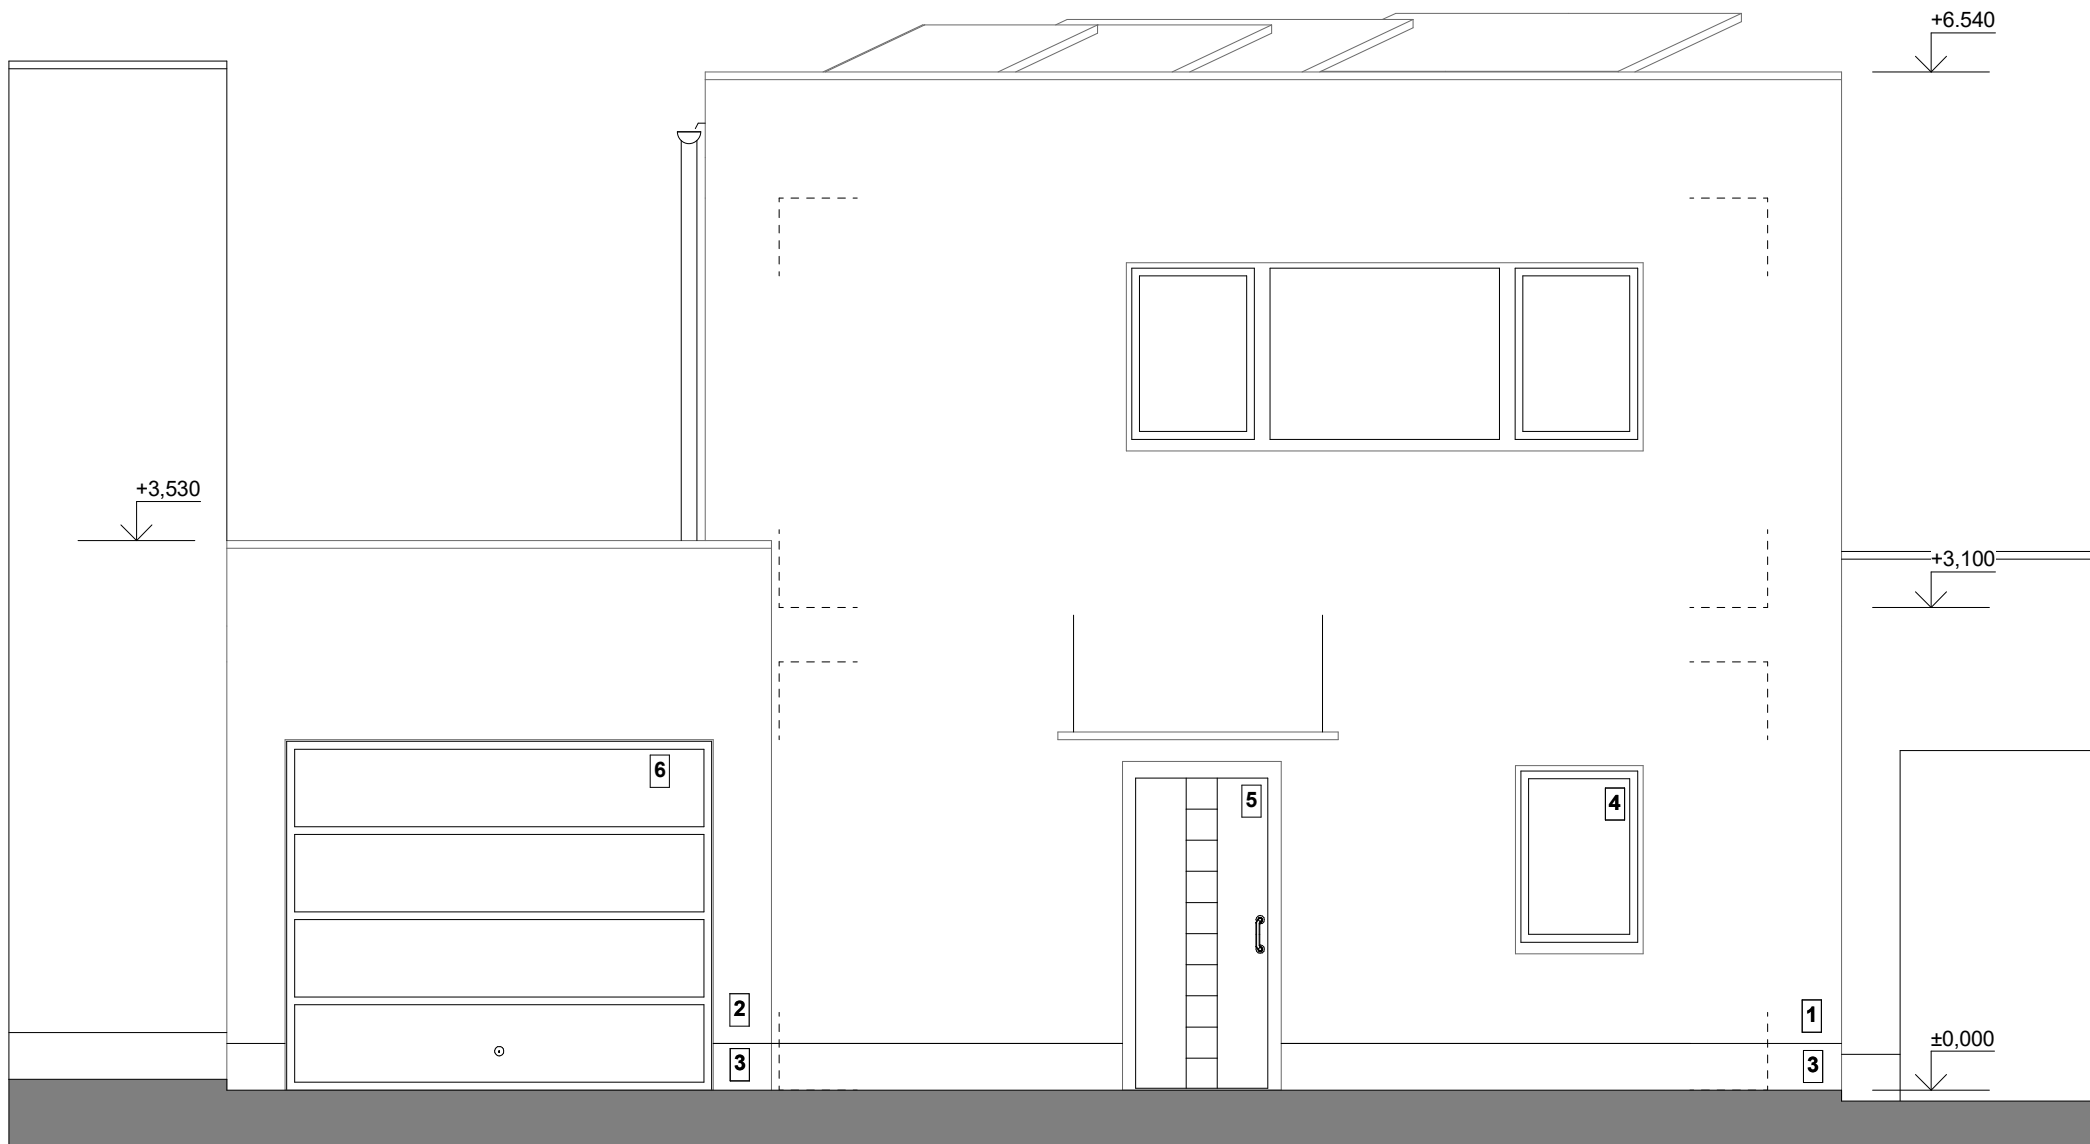


LEGENDA PLOCH

- 1 - STRUKTURÁLNÍ OMÍTKA - SVĚTLE ŠEDÁ
- 2 - STRUKTURÁLNÍ OMÍTKA - STŘEDNÍ ŠEDÁ
- 3 - SOKLOVÁ OMÍTKA - TMAVĚ ŠEDÁ
- 4 - DVEŘE - ANTRACIT
- 5 - OKNO - BARVA ANTRACIT
- 6 - VRATA - BARVA ANTRACIT
- 7 - BRÁNA - VÝPLŇ TMAVĚ ŠEDÁ - PLNÁ

OBCHODNÍ DOKUMENTACE - DŮM B4

B4 - ±0,000 = 223,406 M.N.M.

PROJEKTOVAL		ZODP. PROJEKTANT		EUROGEMA CZ, a.s. Blanická 19 772 00 Olomouc IČ 268 01 001 DIČ CZ 268 01 001	
ING. DANIEL ŠMEHLÍK		ING. DANIEL ŠMEHLÍK			
INVESTOR: EUROGEMA CZ, a.s.					
PROJEKT:				FORMÁT	
RODINNÉ DOMY JAROMÍROVA II - OLOMOUC				A 3	
				DATUM	
OBJEKT:				03/2020	
				STUPEŇ	
RODINNÝ DŮM - B4				DUR+DSP	
				Č. ZAKÁZKY	
PŘÍLOHA:				13 552	
				MĚŘÍTKO	
POHLED JIHO - VÝCHODNÍ				Č. VÝKRESU	
				1:50	
				8	

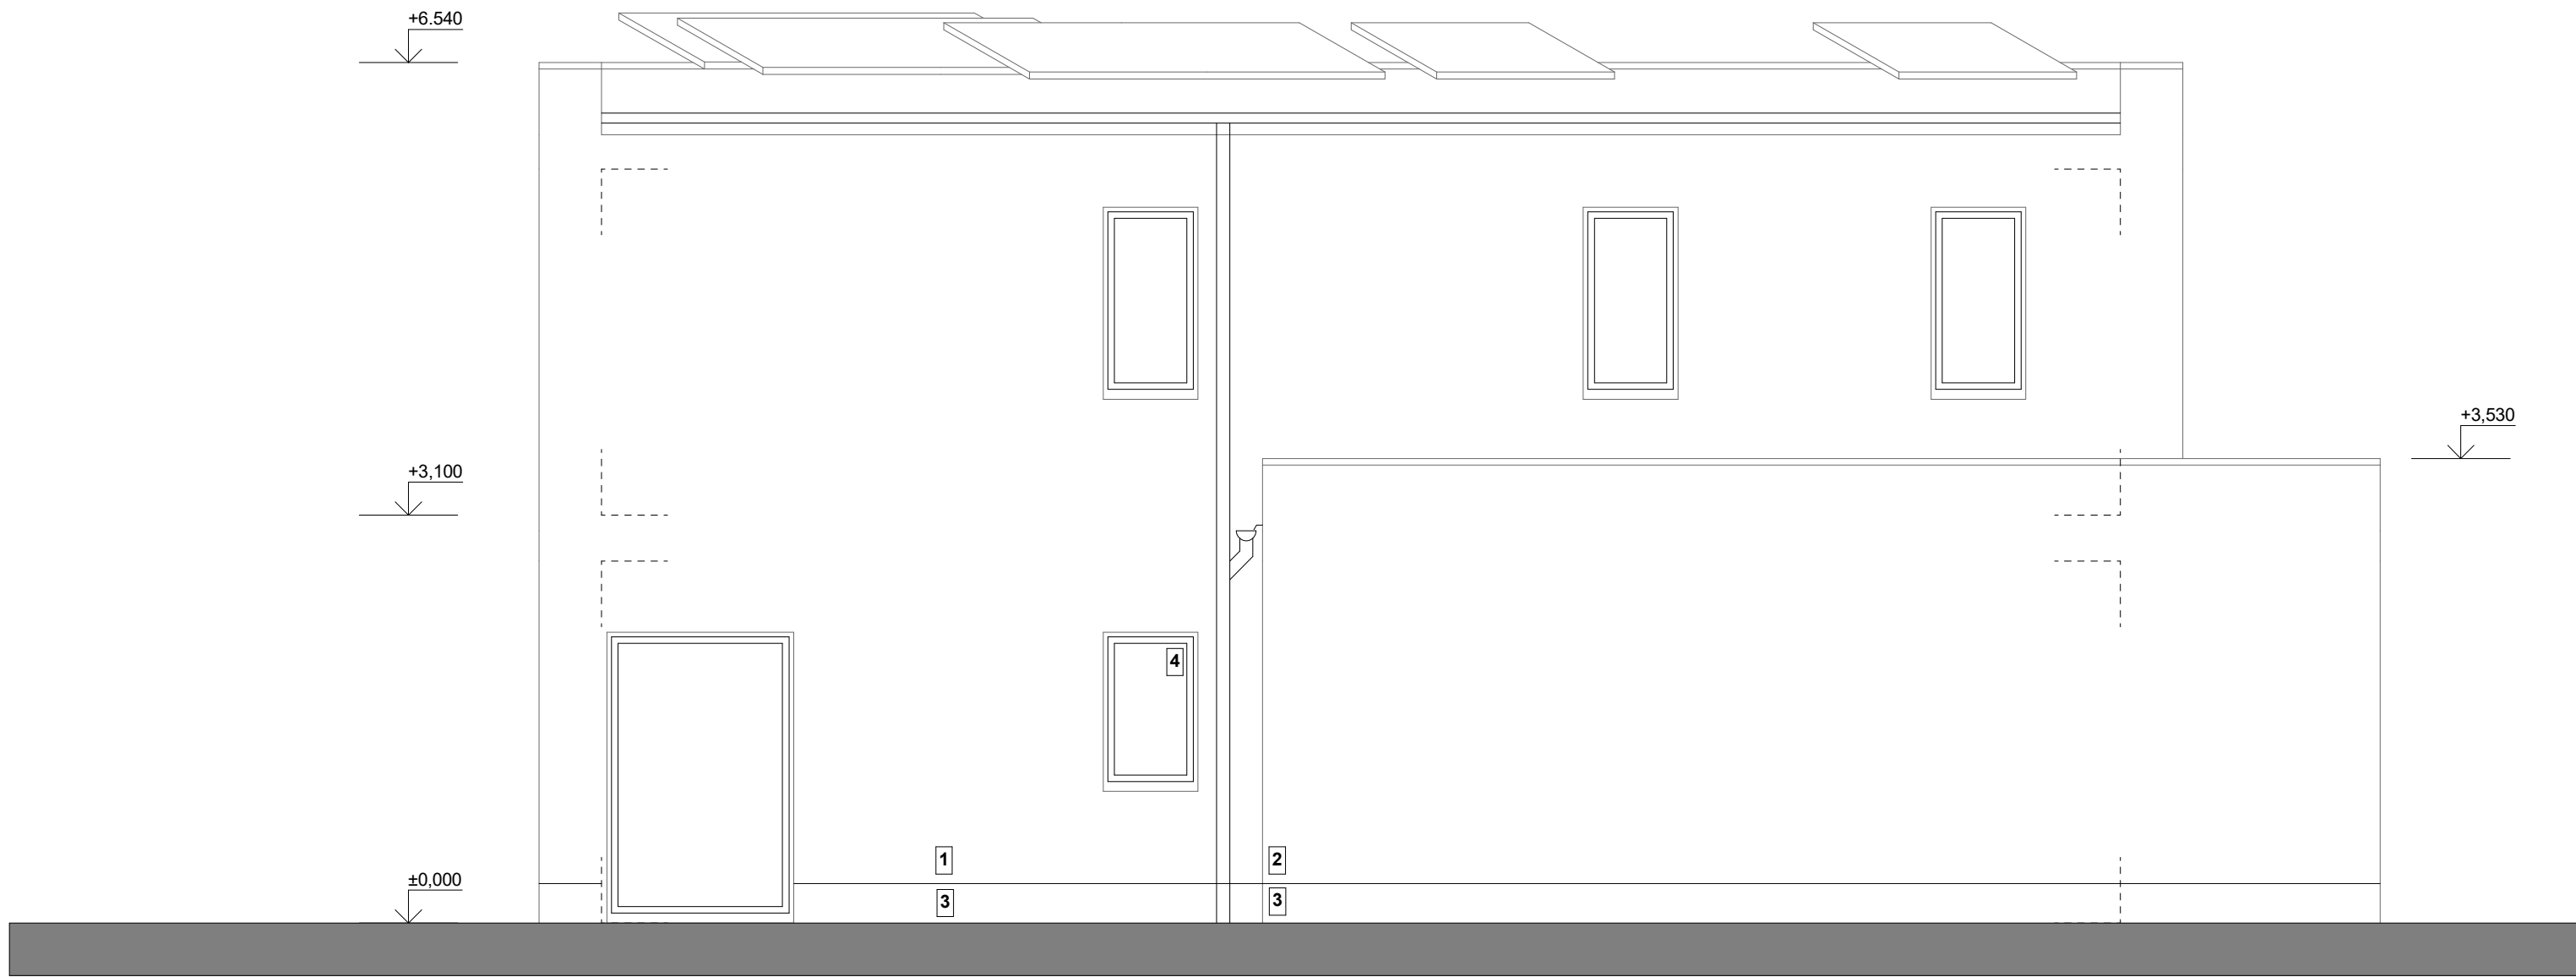


- LEGENDA PLOCH**
- 1 - STRUKTURÁLNÍ OMÍTKA - SVĚTLE ŠEDÁ
 - 2 - STRUKTURÁLNÍ OMÍTKA - STŘEDNÍ ŠEDÁ
 - 3 - SOKLOVÁ OMÍTKA - TMAVĚ ŠEDÁ
 - 4 - DVEŘE - ANTRACIT
 - 5 - OKNO - BARVA ANTRACIT
 - 6 - VRATA - BARVA ANTRACIT
 - 7 - BRÁNA - VÝPLŇ TMAVĚ ŠEDÁ - PLNÁ

OBCHODNÍ DOKUMENTACE - DŮM B4

B4 - ±0,000 = 223,406 M.N.M.

PROJEKTOVAL		ZODP. PROJEKTANT		EUROGEMA CZ, a.s. Blanická 19 772 00 Olomouc IČ 268 01 001 DIČ CZ 268 01 001	
ING. DANIEL ŠMEHLÍK		ING. DANIEL ŠMEHLÍK			
INVESTOR: EUROGEMA CZ, a.s.					
PROJEKT:				FORMÁT	
RODINNÉ DOMY JAROMÍROVA II - OLOMOUC				A 3	
				DATUM	
OBJEKT:				03/2020	
				STUPEŇ	
RODINNÝ DŮM - B4				DUR+DSP	
				Č. ZAKÁZKY	
PŘÍLOHA:				13 552	
				MĚŘÍTKO	
POHLED JIHO - ZÁPADNÍ				Č. VÝKRESU	
				1:50	
				9	

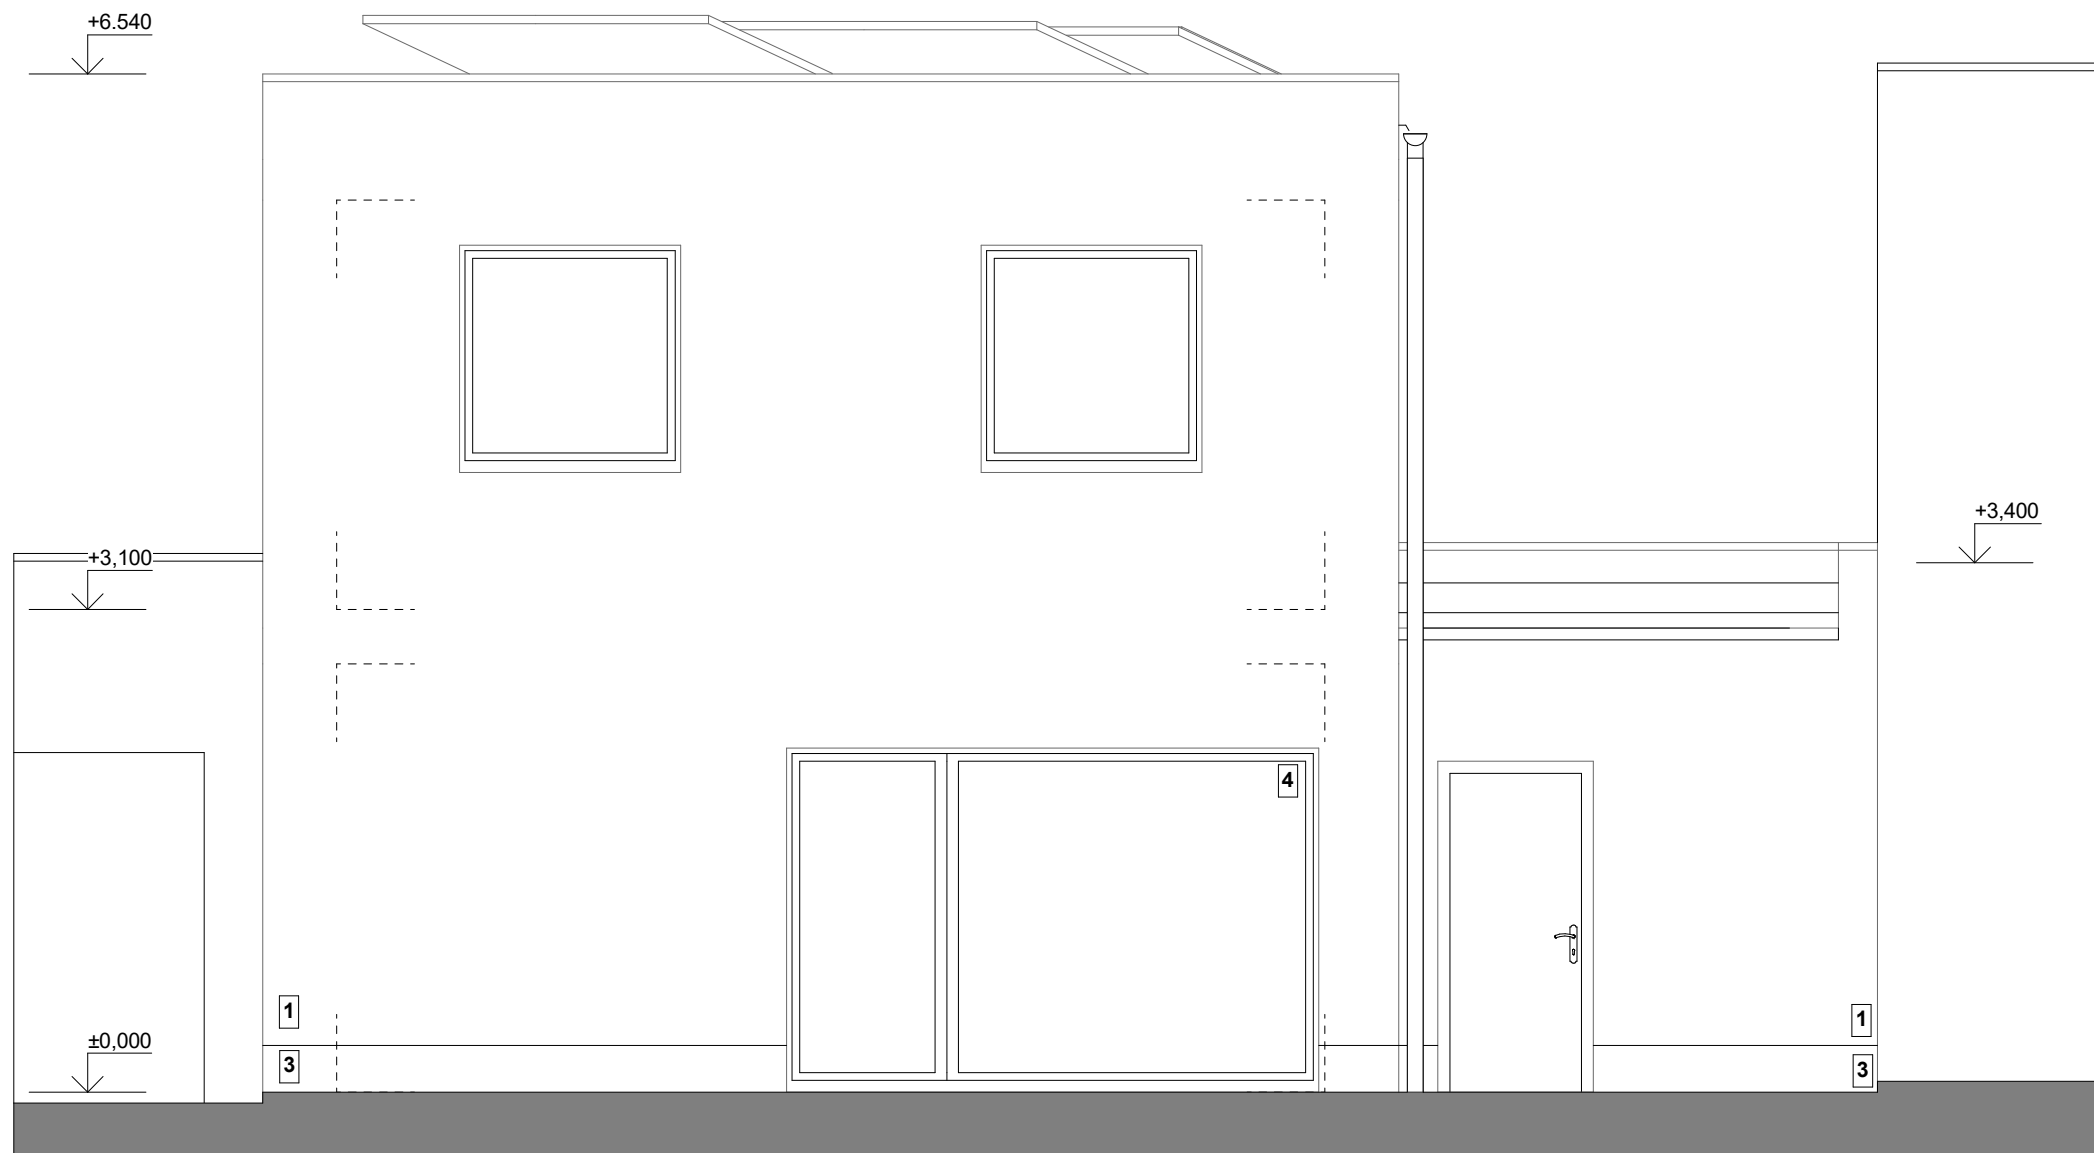


LEGENDA PLOCH

- 1 - STRUKTURÁLNÍ OMÍTKA - SVĚTLE ŠEDÁ
2 - STRUKTURÁLNÍ OMÍTKA - STŘEDNÍ ŠEDÁ
3 - SOKLOVÁ OMÍTKA - TMAVĚ ŠEDÁ
4 - DVEŘE - ANTRACIT
5 - OKNO - BARVA ANTRACIT
6 - VRATA - BARVA ANTRACIT
7 - BRÁNA - VÝPLŇ TMAVĚ ŠEDÁ - PLNÁ

OBCHODNÍ DOKUMENTACE - DŮM B4

B4 - ±0,000 = 223,406 M.N.M.

PROJEKTOVAL		ZODP. PROJEKTANT	EUROGEMA CZ, a.s. <i>Blanická 19 772 00 Olomouc IČ 268 01 001 DIČ CZ 268 01 001</i>	
ING. DANIEL ŠMEHLÍK		ING. DANIEL ŠMEHLÍK		
INVESTOR: EUROGEMA CZ, a.s.				
PROJEKT:			FORMÁT	A 3
RODINNÉ DOMY JAROMÍROVA II - OLOMOUC			DATUM	03/2020
			STUPEŇ	DUR+DSP
OBJEKT:			Č. ZAKÁZKY	13 552
RODINNÝ DŮM - B4			MĚŘÍTKO	Č. VÝKRESU
			1:50	10
PŘÍLOHA:				
POHLED SEVERO - ZÁPADNÍ				

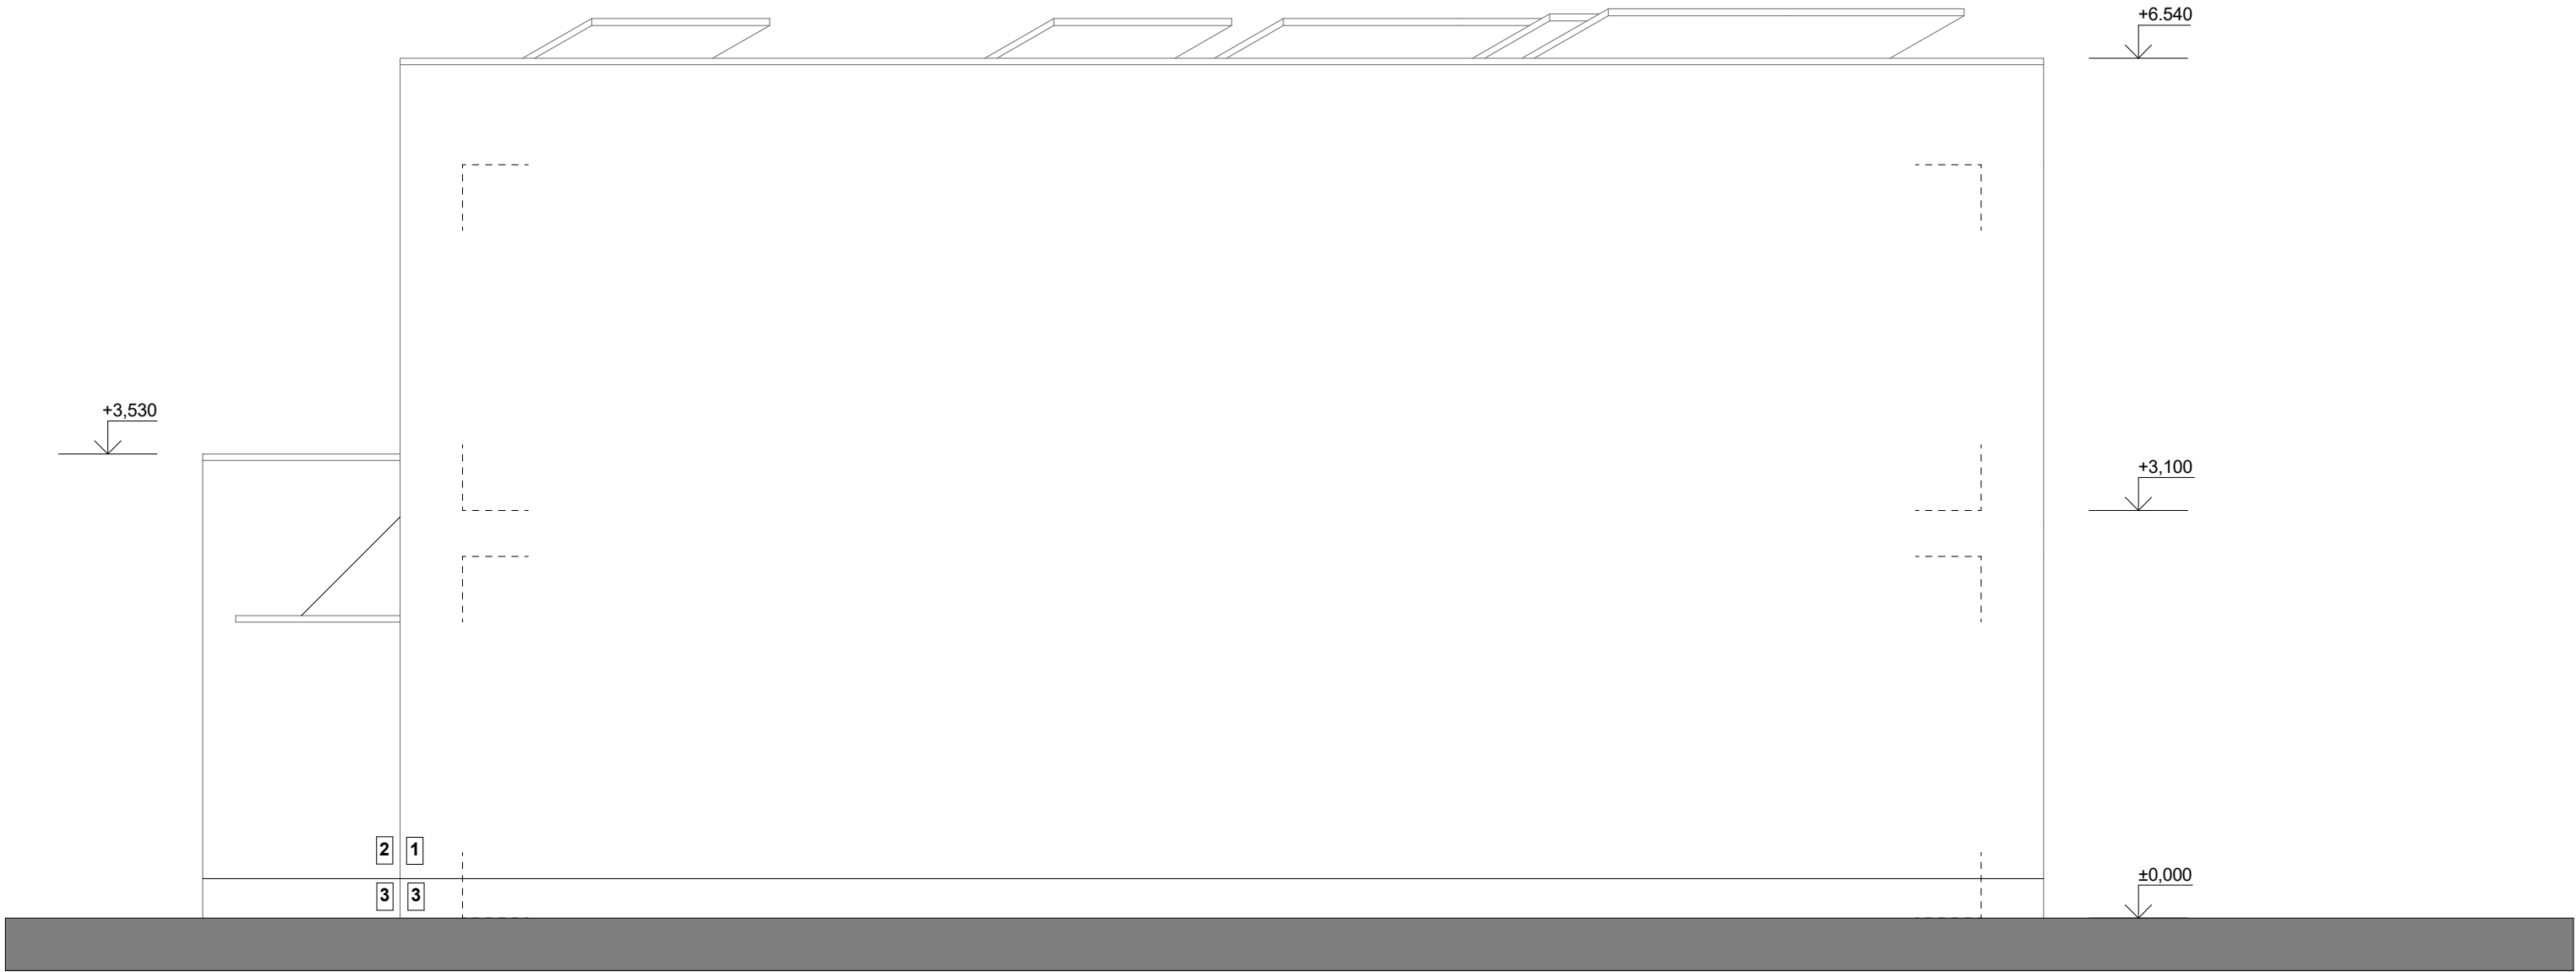
$$B4 - \pm 0,000 = 223,406 \text{ M.N.M.}$$

PROJEKTOVAL		ZODP. PROJEKTANT		EUROGEMA CZ, a.s. Blanická 19 772 00 Olomouc IČ 268 01 001 DIČ CZ 268 01 001	
ING. DANIEL ŠMEHLÍK		ING. DANIEL ŠMEHLÍK			
INVESTOR: EUROGEMA CZ, a.s.					
PROJEKT: RODINNÉ DOMY JAROMÍROVA II - OLOMOUC				FORMÁT	A 3
OBJEKT: RODINNÝ DŮM - B4				DATUM	03/2020
				STUPEŇ	DUR+DSP
				Č. ZAKÁZKY	13 552
PŘÍLOHA: POHLED SEVERO - VÝCHODNÍ				MĚŘÍTKO 1:50	Č. VÝKRESU 11

- 1 - STRUKTURÁLNÍ OMÍTKA - SVĚTLE ŠEDÁ
- 2 - STRUKTURÁLNÍ OMÍTKA - STŘEDNÍ ŠEDÁ
- 3 - SOKLOVÁ OMÍTKA - TMAVĚ ŠEDÁ
- 4 - DVEŘE - ANTRACIT
- 5 - OKNO - BARVA ANTRACIT
- 6 - VRATA - BARVA ANTRACIT
- 7 - BRÁNA - VÝPLŇ TMAVĚ ŠEDÁ - PLNÁ