


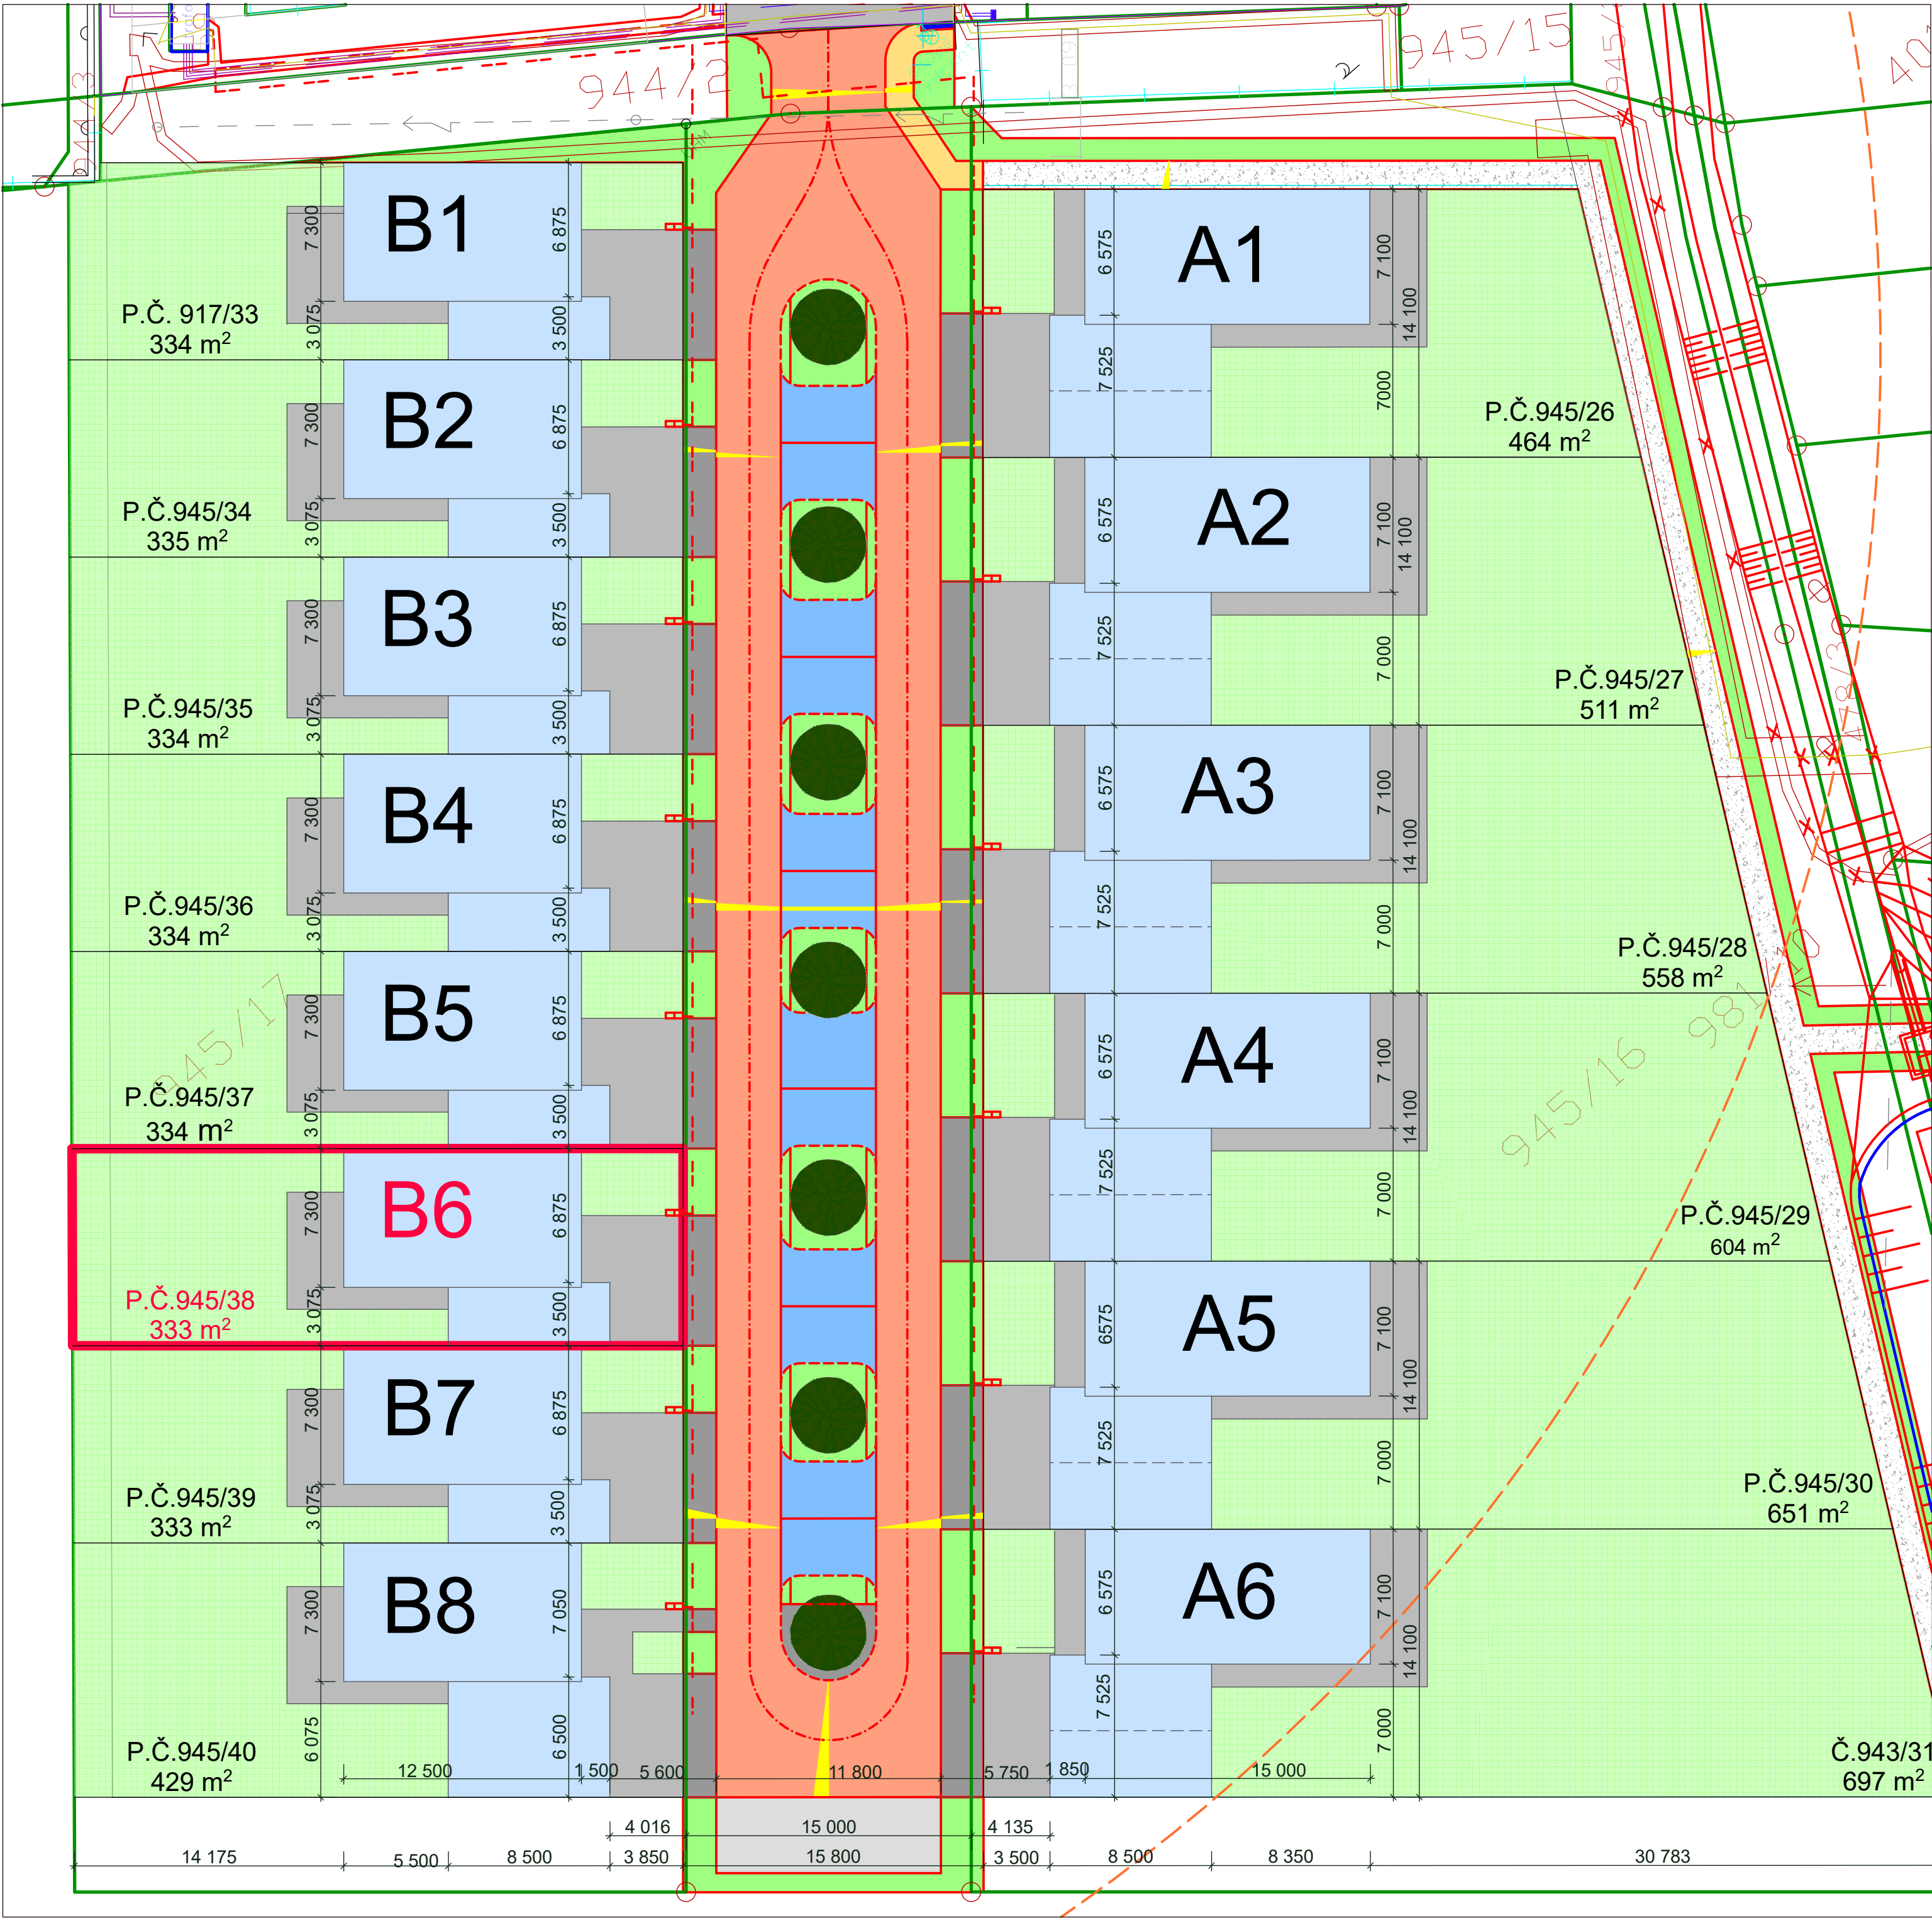

LEGENDA PLOCH

VYZNAČENÍ PARCELY

RODINNÝ DŮM

ZPEVNĚNÉ PLOCHY RODINNÉHO DOMU

ZKLIDNĚNÉ ASFALTOVÉ KOMUNIKACE

PARKOVACÍ STÁNÍ ZE ZASAKOVACÍ DLAŽBY

SJEZD Z KOMUNIKACE


CHODNÍK - BETONOVÁ DLAŽBA

CHODNÍK - ŠTĚRKOVÝ POVRCH

ZELENÉ PLOCHY - RD


ZELENÉ PLOCHY - VEŘEJNÉ PROSTRANSTVÍ

STROMY

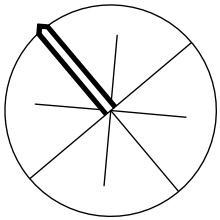

OBCHODNÍ DOKUMENTACE - DŮM B6


PROJEKTOVAL			EUROGEMA CZ, a.s. <i>Blanická 19 772 00 Olomouc IČ 268 01 001 DIČ CZ 268 01 001</i>	
ING. DANIEL ŠMEHLÍK				
INVESTOR: EUROGEMA CZ, a.s.				
AKCE:	RODINNÉ DOMY A INŽENÝRSKÉ SÍTĚ JAROMÍROVA II - OLOMOUC		FORMÁT	A 2
OBJEKT:			DATUM	03/2020
			STUPEŇ	DUR+DSP
			Č. ZAKÁZKY	13 552
PŘÍLOHA:	PODROBNÁ SITUACE STAVBY		MĚŘÍTKO	Č. VÝKRESU
			1:250	C 3

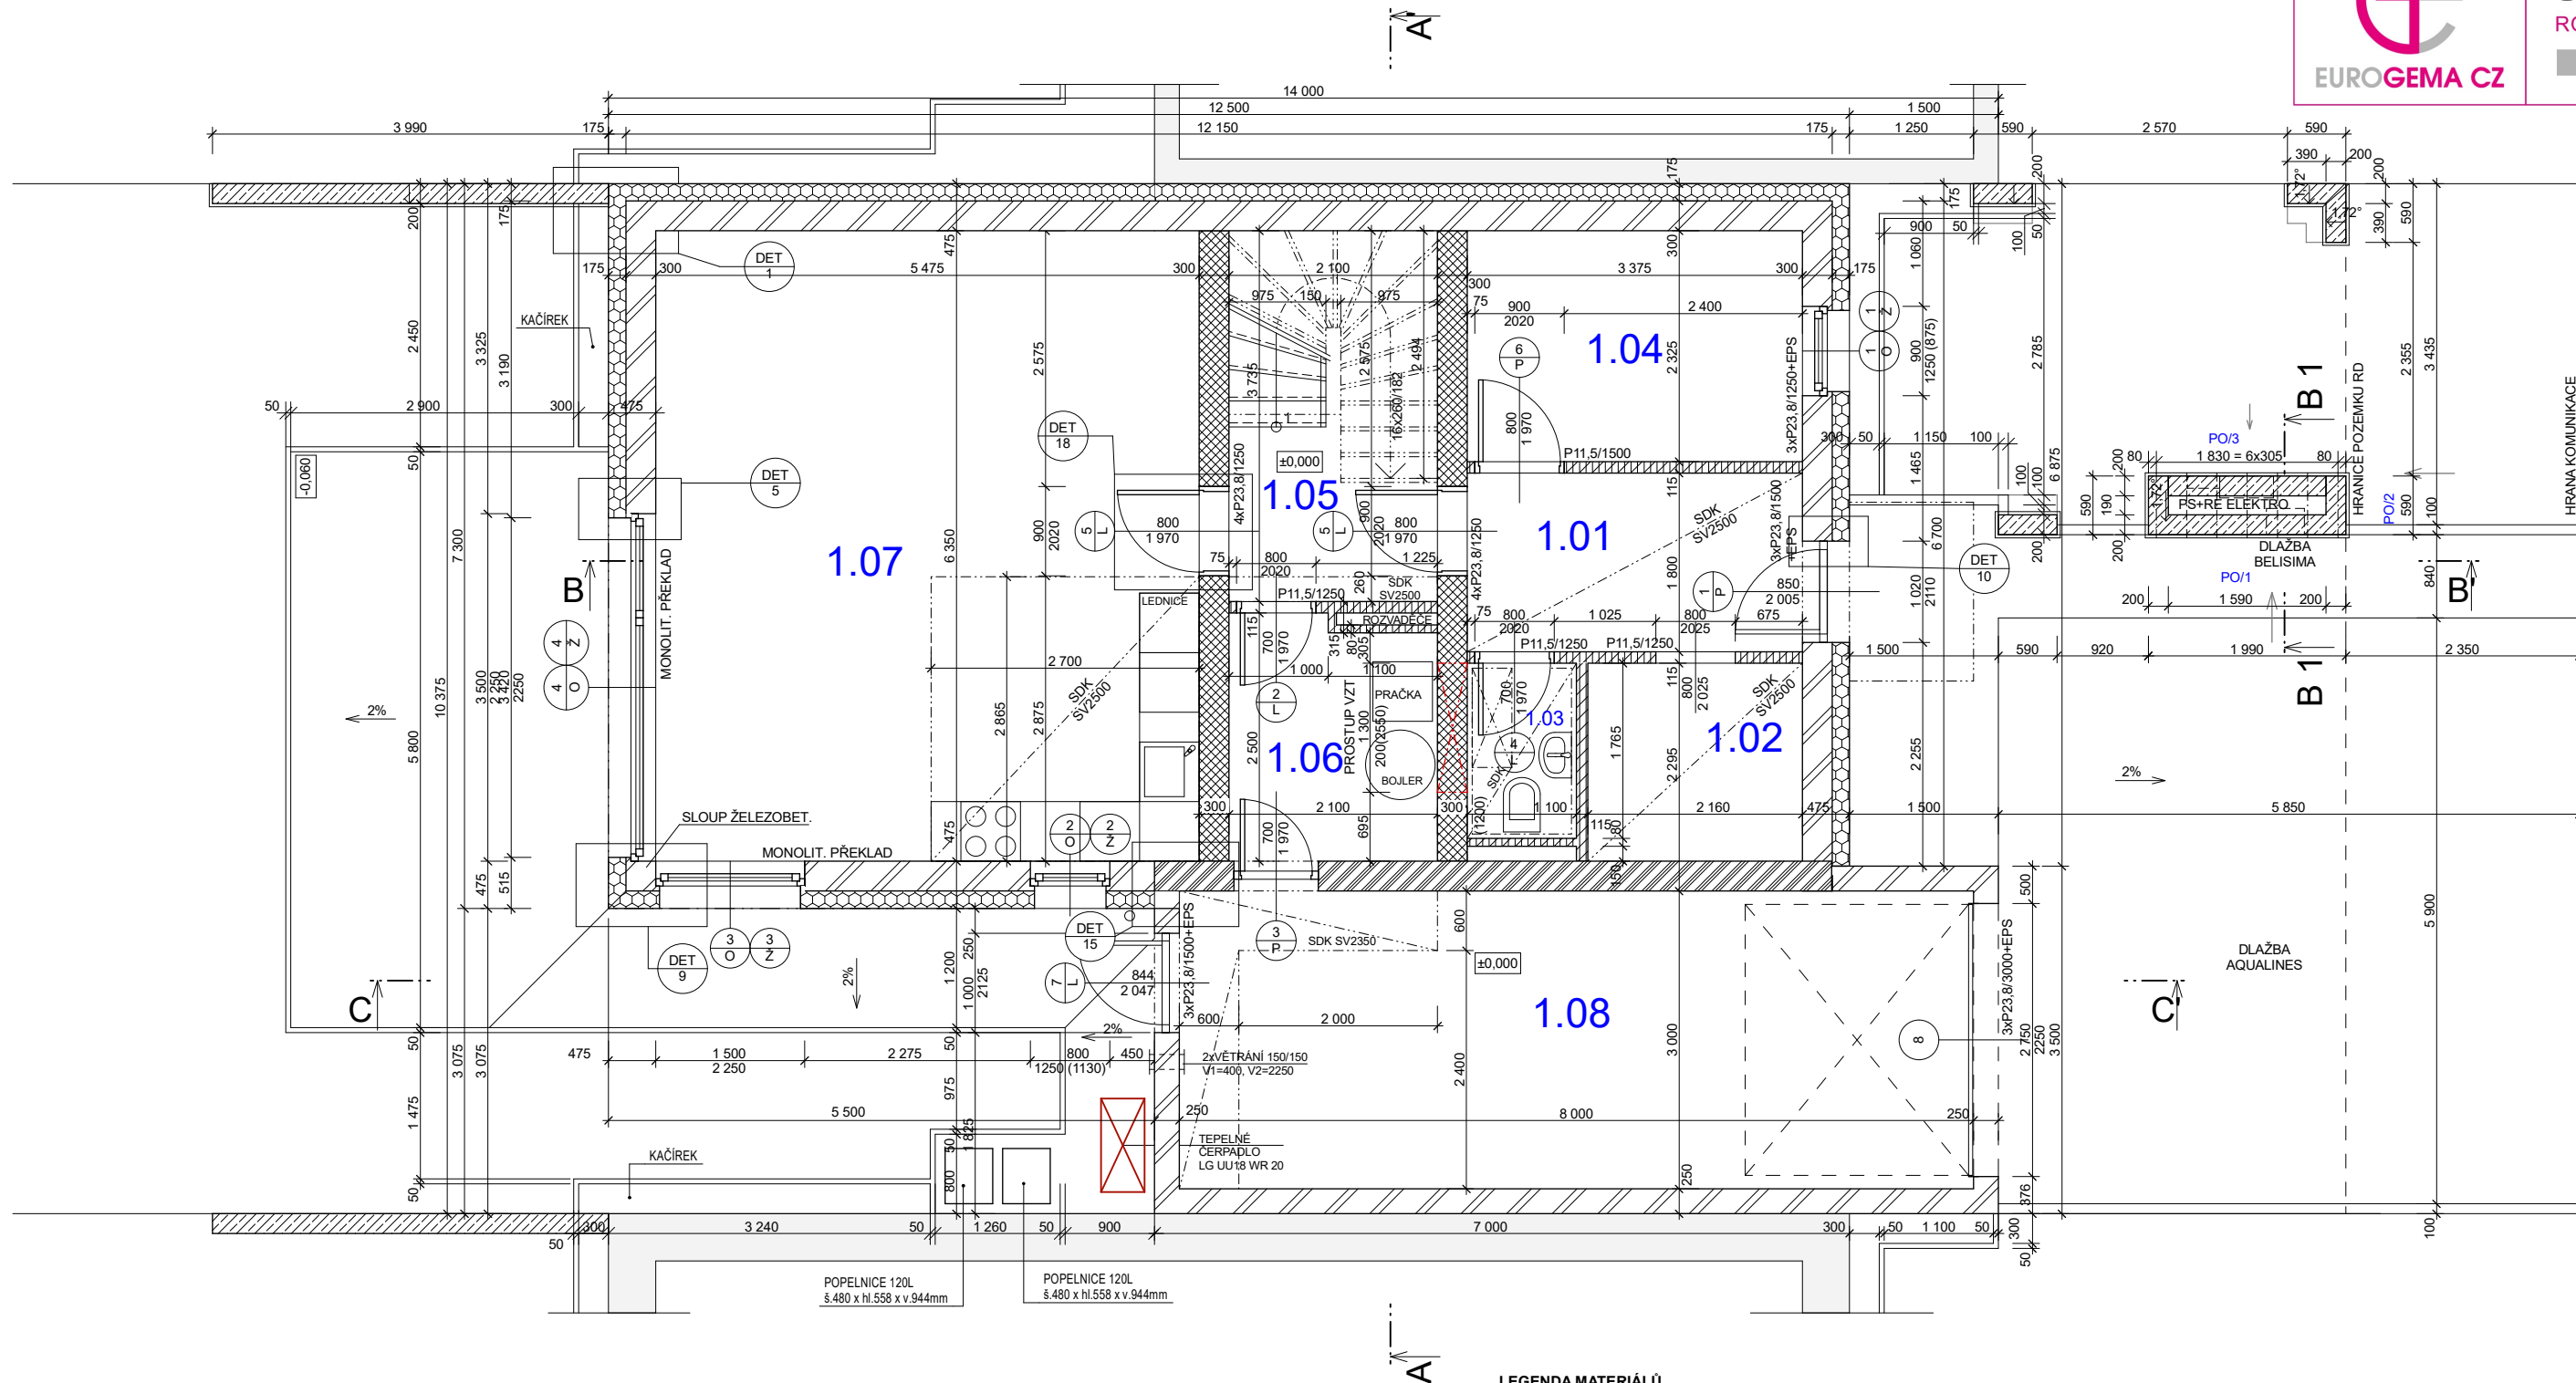

TABULKA MÍSTNOSTÍ				
OZN.	ÚČEL MÍSTNOSTI	PLOCHA (m2)	PODLAHOVÁ KRYTINA	PODHLÉD
1.01	ZÁDVEŘÍ	6,34	KERAMICKÁ DLAŽBA + SOKL	SDK +2,500
1.02	ŠATNA	4,31	KERAMICKÁ DLAŽBA + SOKL	SDK +2,500
1.03	WC	1,94	KERAMICKÁ DLAŽBA	SDK-GKBI +2,500
1.04	ŠATNA / PRACOVNA	7,85	VINYLOVÁ PODLAHA	
1.05	CHODBA	7,84	KERAMICKÁ DLAŽBA + SOKL	ČÁSTEČNÝ SDK +2,500
1.06	TECH.MÍSTNOST	5,03	KERAMICKÁ DLAŽBA + SOKL	
1.07	OBÝVACÍ POKOJ + KK	34,77	VINYLOVÁ PODLAHA	ČÁSTEČNÝ SDK +2,500
1.08	GARAŽ	24,00	KERAMICKÁ DLAŽBA + SOKL	ČÁSTEČNÝ SDK-GKBI +2,350

UŽITNÁ PLOCHA BYTU (1.NP) 68,03 M² + (2.NP) 69,98 M² = 138,01 M²
GARÁŽ - 24 M²


- ### LEGENDA MATERIÁLŮ
- | | |
|---|--|
|  | ZDIVO HELUZ FAMILY 30 (P10) NA TMEL |
|  | ZDIVO HELUZ FAMILY 30 2in1(P10) NA TMEL |
|  | ZDIVO HELUZ UNI 30 (P12,5) NA TMEL |
|  | ZDIVO HELUZ 11,5 (P10) NA MALTU |
|  | ZDIVO HELUZ AKU 11,5 (P10) NA MALTU |
|  | BETON PROSTÝ |
|  | BETON VYZTUŽENÝ |
|  | ZDIVO ZTRACENÉ BEDNĚNÍ + BETON C12/15 |
|  | TEPELNÁ IZOLACE - EPS ($\lambda_d = 0,032$) |
|  | TEPELNÁ IZOLACE - XPS/PERIMETR/PURENIT ($\lambda_d = 0,033$)/($\lambda_d = 0,035$)/(Rd = 1,56m2.K/W) |
|  | TEPELNÁ IZOLACE - MINERÁLNÍ VATA (NEOBÁZENO) |
|  | IZOLACE PROTI VODĚ (RADONU) |
|  | BETONOVÁ DLAŽBA |
|  | KAMENIVO - KAČÍREK |
|  | DRČENÉ KAMENIVO |
|  | ZEMINA (ORNICE) |
|  | ZEMINA PŮVODNÍ |
|  | PŘEKLAD |
|  | VĚNCOVKA |

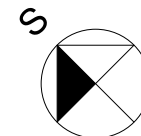

OBCHODNÍ DOKUMENTACE - DŮM B6

$$B6 - \pm 0,000 = 223,612 \text{ M.N.M.}$$

PROJEKTOVAL		ZODP. PROJEKTANT	EUROGEMA CZ, a.s. Blanická 19 772 00 Olomouc IČ 268 01 001 DIČ CZ 268 01 001
ING. DANIEL ŠMEHLÍK		ING. DANIEL ŠMEHLÍK	
INVESTOR: EUROGEMA CZ, a.s.			
PROJEKT: RODINNÉ DOMY JAROMÍROVA II - OLOMOUČ			
OBJEKT:	RODINNÝ DŮM - B6		FORMÁT A2 DATUM 03/2020 STUPENÍ DUR+DSP Č. ZAKÁZKY 13 552 MĚŘÍTKO 1:50 Č. VÝKRESU 2
PŘÍLOHA:	PŮDORYS 1.NP		

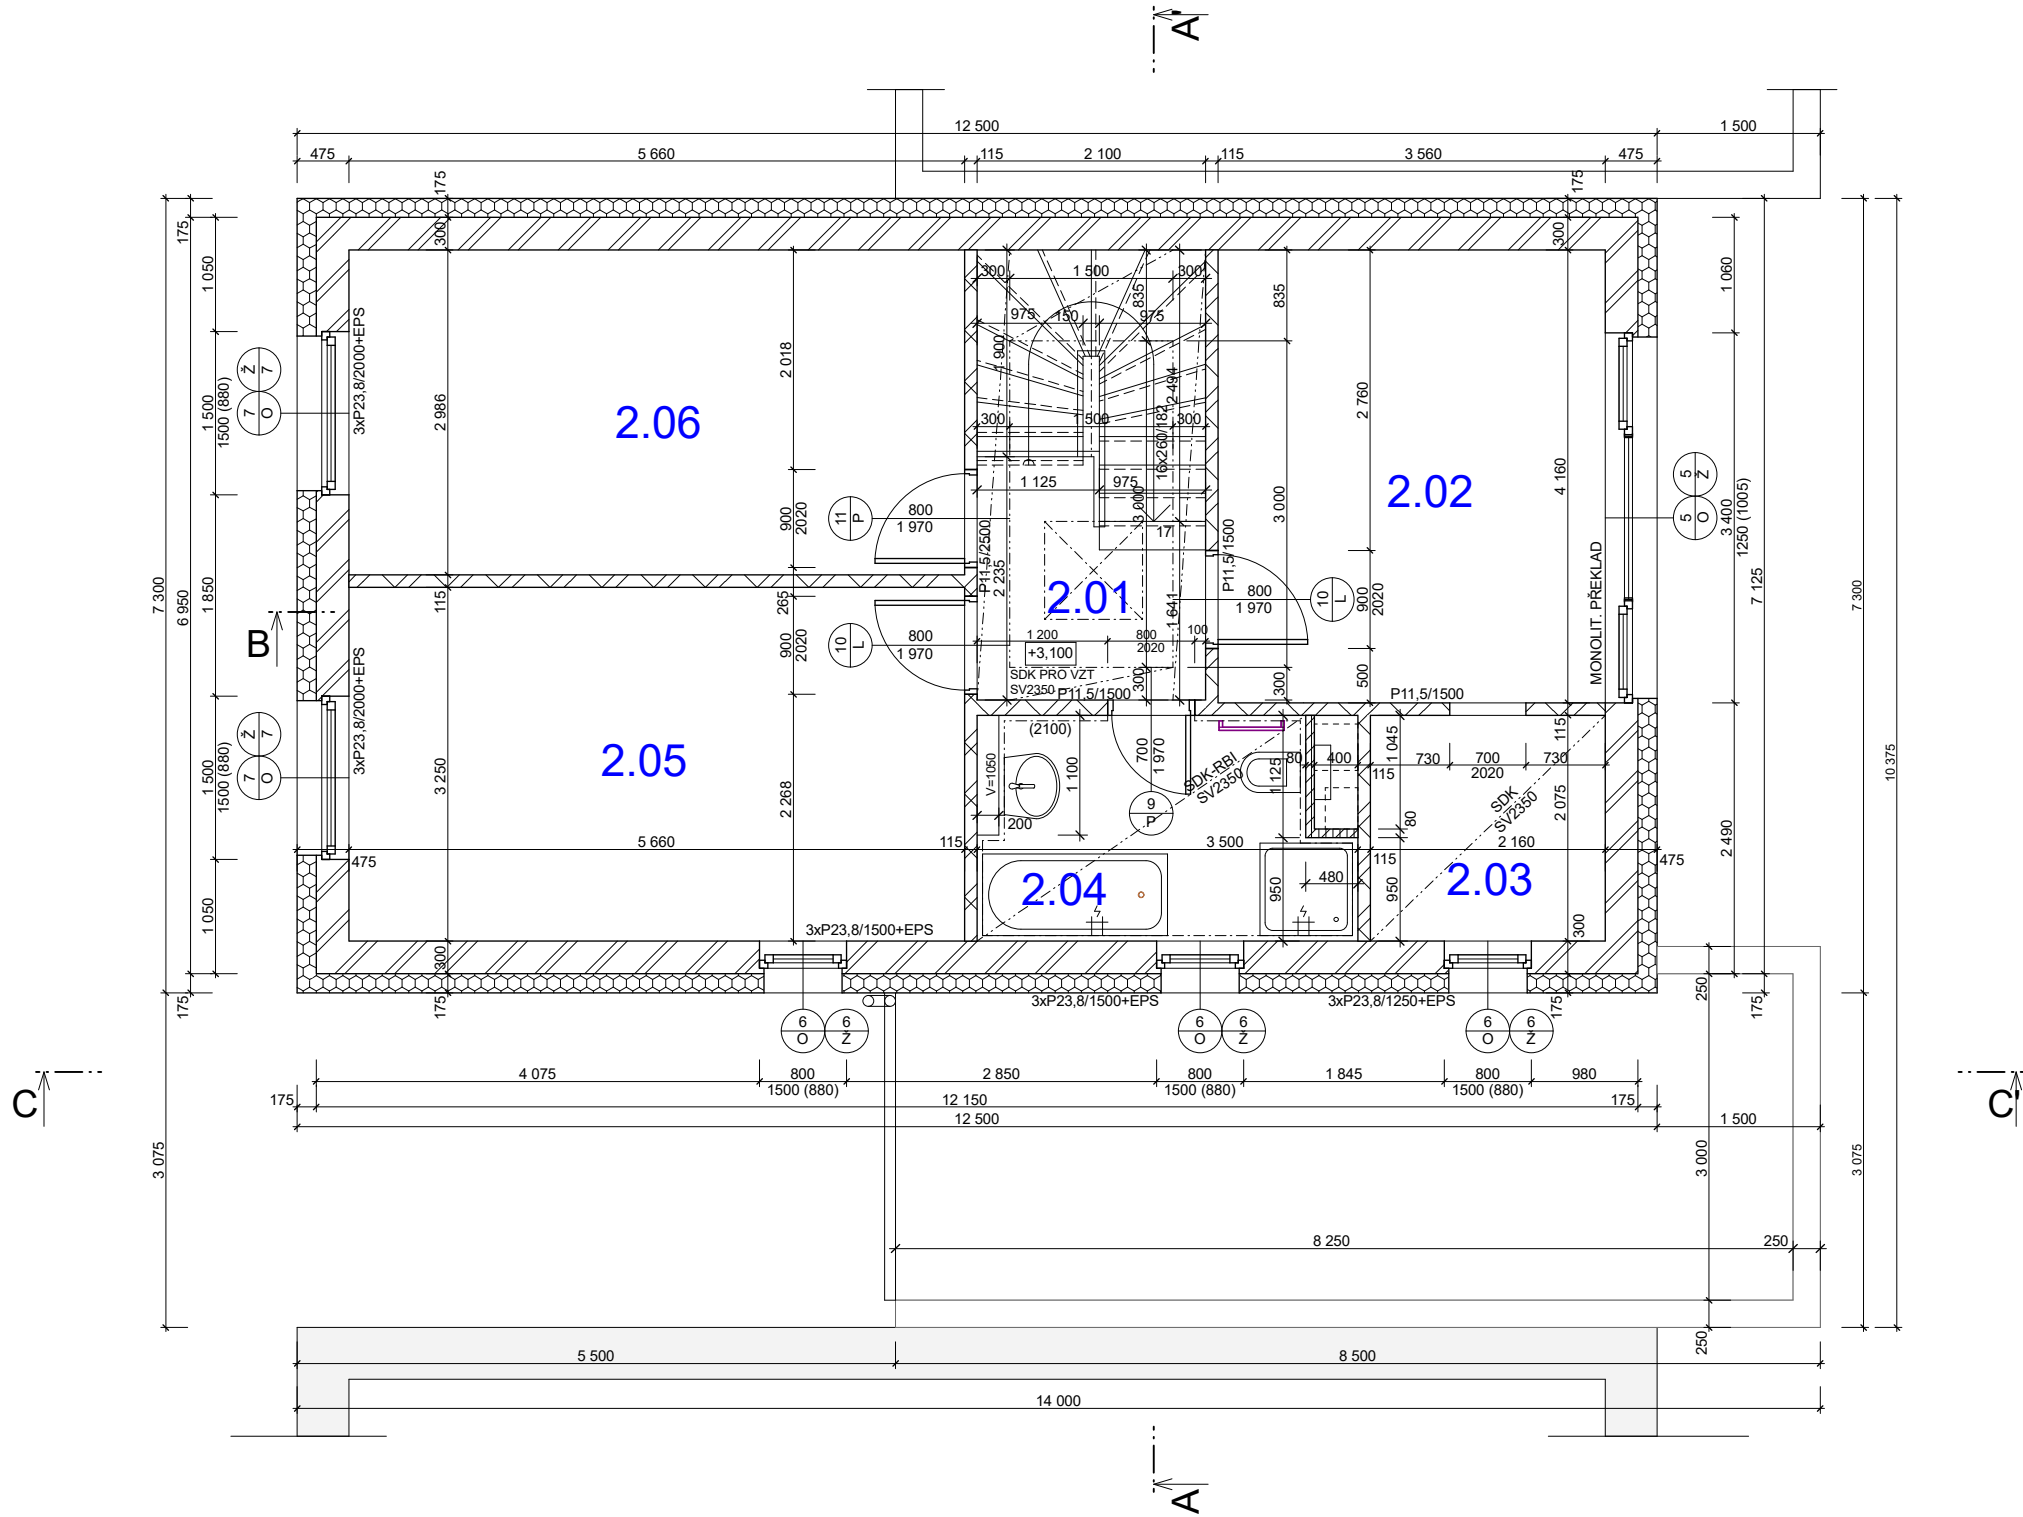

TABULKA MÍSTNOSTÍ				
OZN.	ÚČEL MÍSTNOSTI	PLOCHA (m2)	PODLAHOVÁ KRYTINA	PODHLÉD
2.01	CHODBA	8,68	KERAMICKÁ DLAŽBA	ČÁSTEČNÝ SDK +2,350
2.02	LOŽNICE	14,81	VINYLOVÁ PODLAHA	
2.03	ŠATNA	4,48	VINYLOVÁ PODLAHA	SDK-2350
2.04	KOUPELNA	6,72	KERAMICKÁ DLAŽBA	SDK-RBI +2,350
2.05	POKOJ 2	18,39	VINYLOVÁ PODLAHA	
2.06	POKOJ 1	16,90	VINYLOVÁ PODLAHA	

- LEGENDA MATERIÁLŮ
- ZDIVO HELUZ FAMILY 30 (P10) NA TMEL

ZDIVO HELUZ FAMILY 30 2in1 (P10) NA TMEL

ZDIVO HELUZ UNI 30 (P12,5) NA TMEL

ZDIVO HELUZ 11,5 (P10) NA MALTU

ZDIVO HELUZ AKU 11,5 (P10) NA MALTU

BETON PROSTÝ

BETON VYZTUŽENÝ

ZDIVO ZTRACENÉ BEDNĚNÍ + BETON C12/15

TEPELNÁ IZOLACE - EPS ($\lambda_d = 0,032$)

TEPELNÁ IZOLACE - XPS/PERIMETR/PURENIT ($\lambda_d = 0,033$)/($\lambda_d = 0,035$)/(Rd=1,56m2.K/W)

TEPELNÁ IZOLACE - MINERÁLNÍ VATA (NEOBSAZENO)

IZOLACE PROTI VODĚ (RADONU)

BETONOVÁ DLAŽBA

KAMENIVO - KAČÍREK

DRČENÉ KAMENIVO

ZEMINA (ORNICE)


ZEMINA PŮVODNÍ

PŘEKLAD

VĚNCOVKA

OBCHODNÍ DOKUMENTACE - DŮM B6

B6 - ±0,000 = 223,612 M.N.M.					
PROJEKTOVAL		ZODP. PROJEKTANT		EUROGEMA CZ, a.s. <i>Blanická 19 772 00 Olomouc IČ 268 01 001 DIČ CZ 268 01 001</i>	
ING. DANIEL ŠMEHLÍK		ING. DANIEL ŠMEHLÍK			
INVESTOR: EUROGEMA CZ, a.s.					
PROJEKT: RODINNÉ DOMY JAROMÍROVA II - OLOMOUC				FORMÁT	A 2
				DATUM	03/2020
OBJEKT: RODINNÝ DŮM - B6				STUPEŇ	DUR+DSP
				Č. ZAKÁZKY	13 552
PŘÍLOHA: PŮDORYS 2.NP				MĚŘÍTKO 1:50	Č. VÝKRESU 3

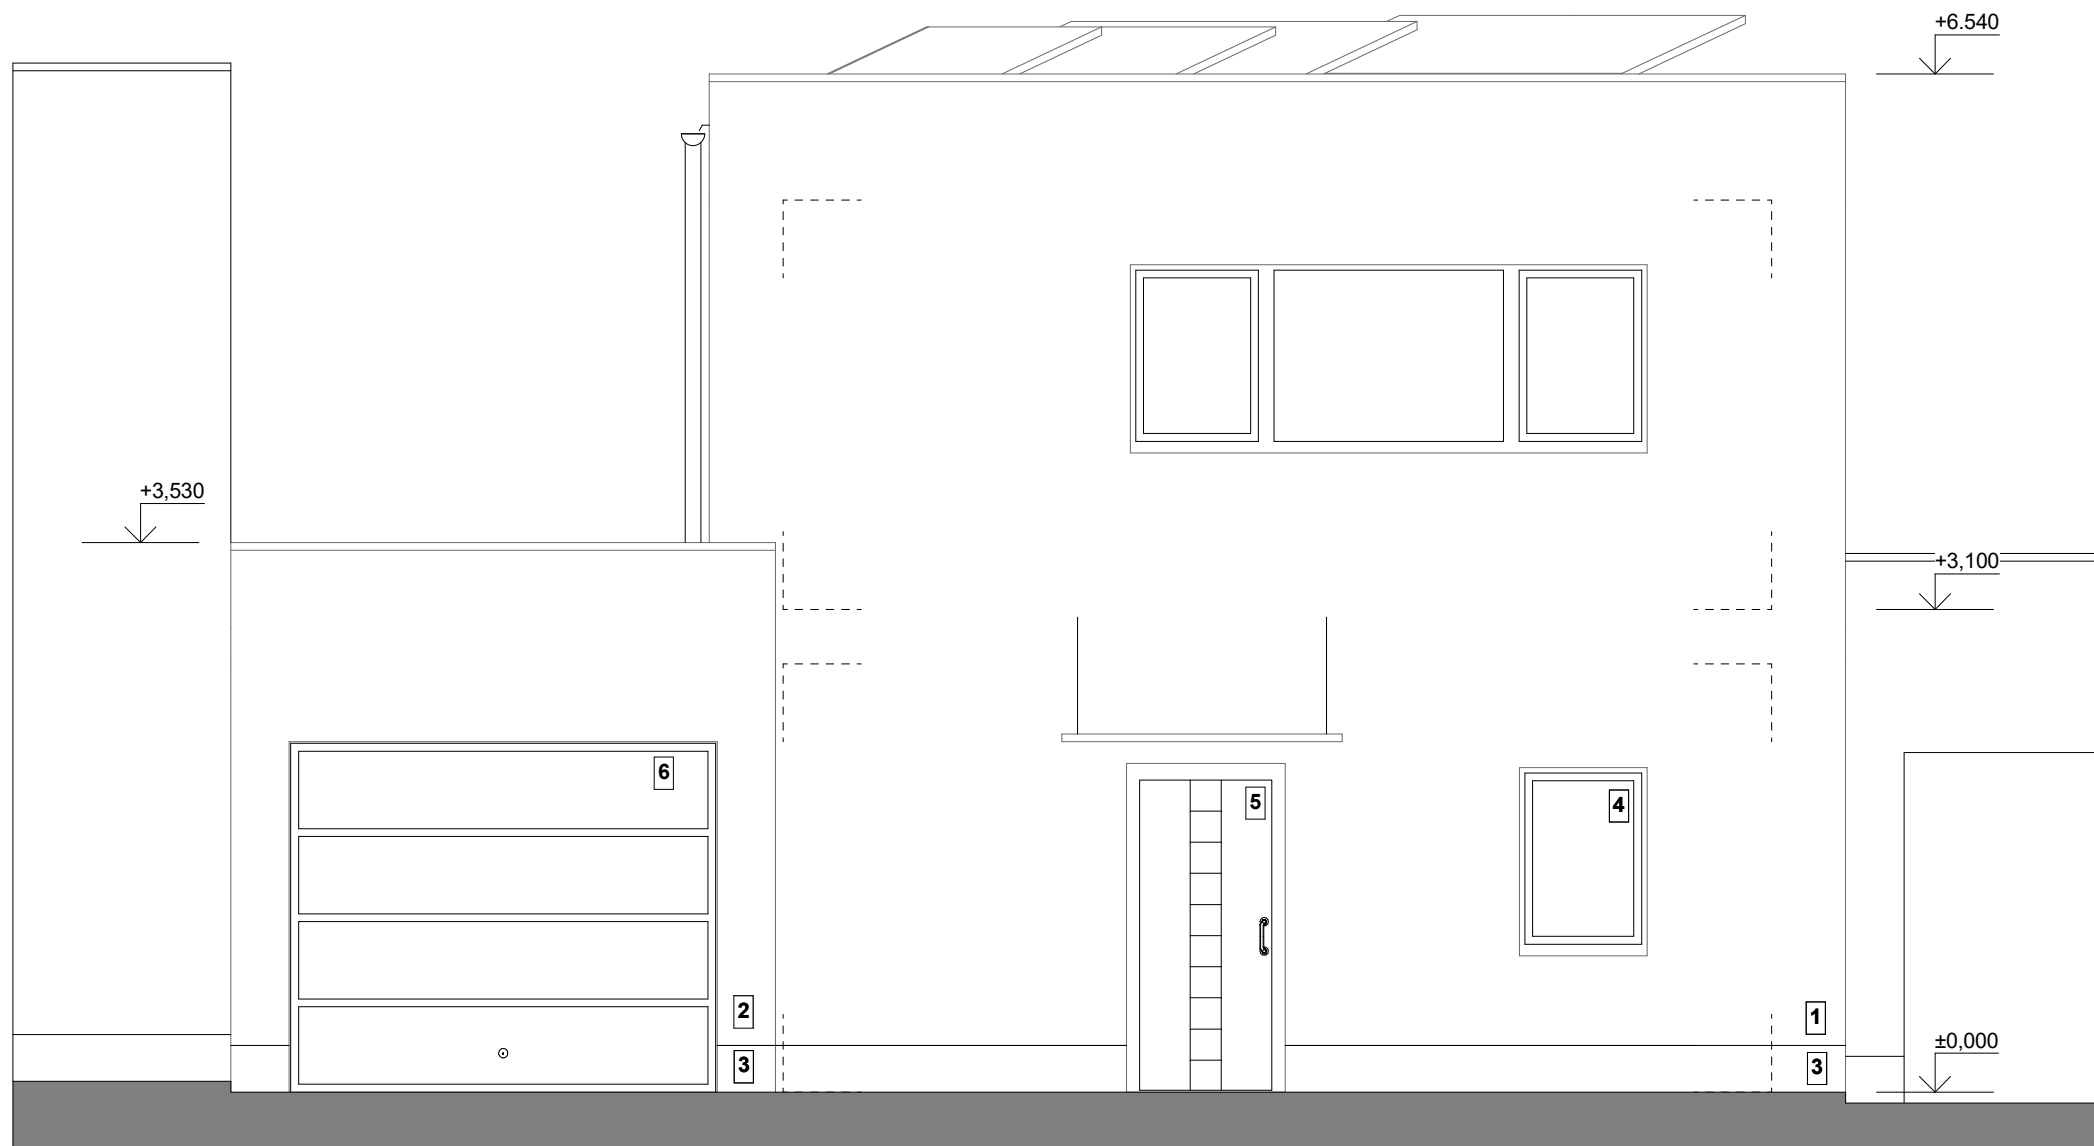


LEGENDA PLOCH

- 1 - STRUKTURÁLNÍ OMÍTKA - SVĚTLE ŠEDÁ
- 2 - STRUKTURÁLNÍ OMÍTKA - STŘEDNÍ ŠEDÁ
- 3 - SOKLOVÁ OMÍTKA - TMAVĚ ŠEDÁ
- 4 - DVEŘE - ANTRACIT
- 5 - OKNO - BARVA ANTRACIT
- 6 - VRATA - BARVA ANTRACIT
- 7 - BRÁNA - VÝPLŇ TMAVĚ ŠEDÁ - PLNÁ

OBCHODNÍ DOKUMENTACE - DŮM B6

B6 - ±0,000 = 223,612 M.N.M.

PROJEKTOVAL		ZODP. PROJEKTANT		EUROGEMA CZ, a.s. <i>Blanická 19 772 00 Olomouc IČ 268 01 001 DIČ CZ 268 01 001</i>	
ING. DANIEL ŠMEHLÍK		ING. DANIEL ŠMEHLÍK			
INVESTOR: EUROGEMA CZ, a.s.					
PROJEKT:					
RODINNÉ DOMY JAROMÍROVA II - OLOMOUC				FORMÁT	A 3
				DATUM	03/2020
OBJEKT:				STUPEŇ	DUR+DSP
RODINNÝ DŮM - B6				Č. ZAKÁZKY	13 552
				MĚŘITKO 1:50	Č. VÝKRESU 8
PŘÍLOHA:					
POHLED JIHO - VÝCHODNÍ					

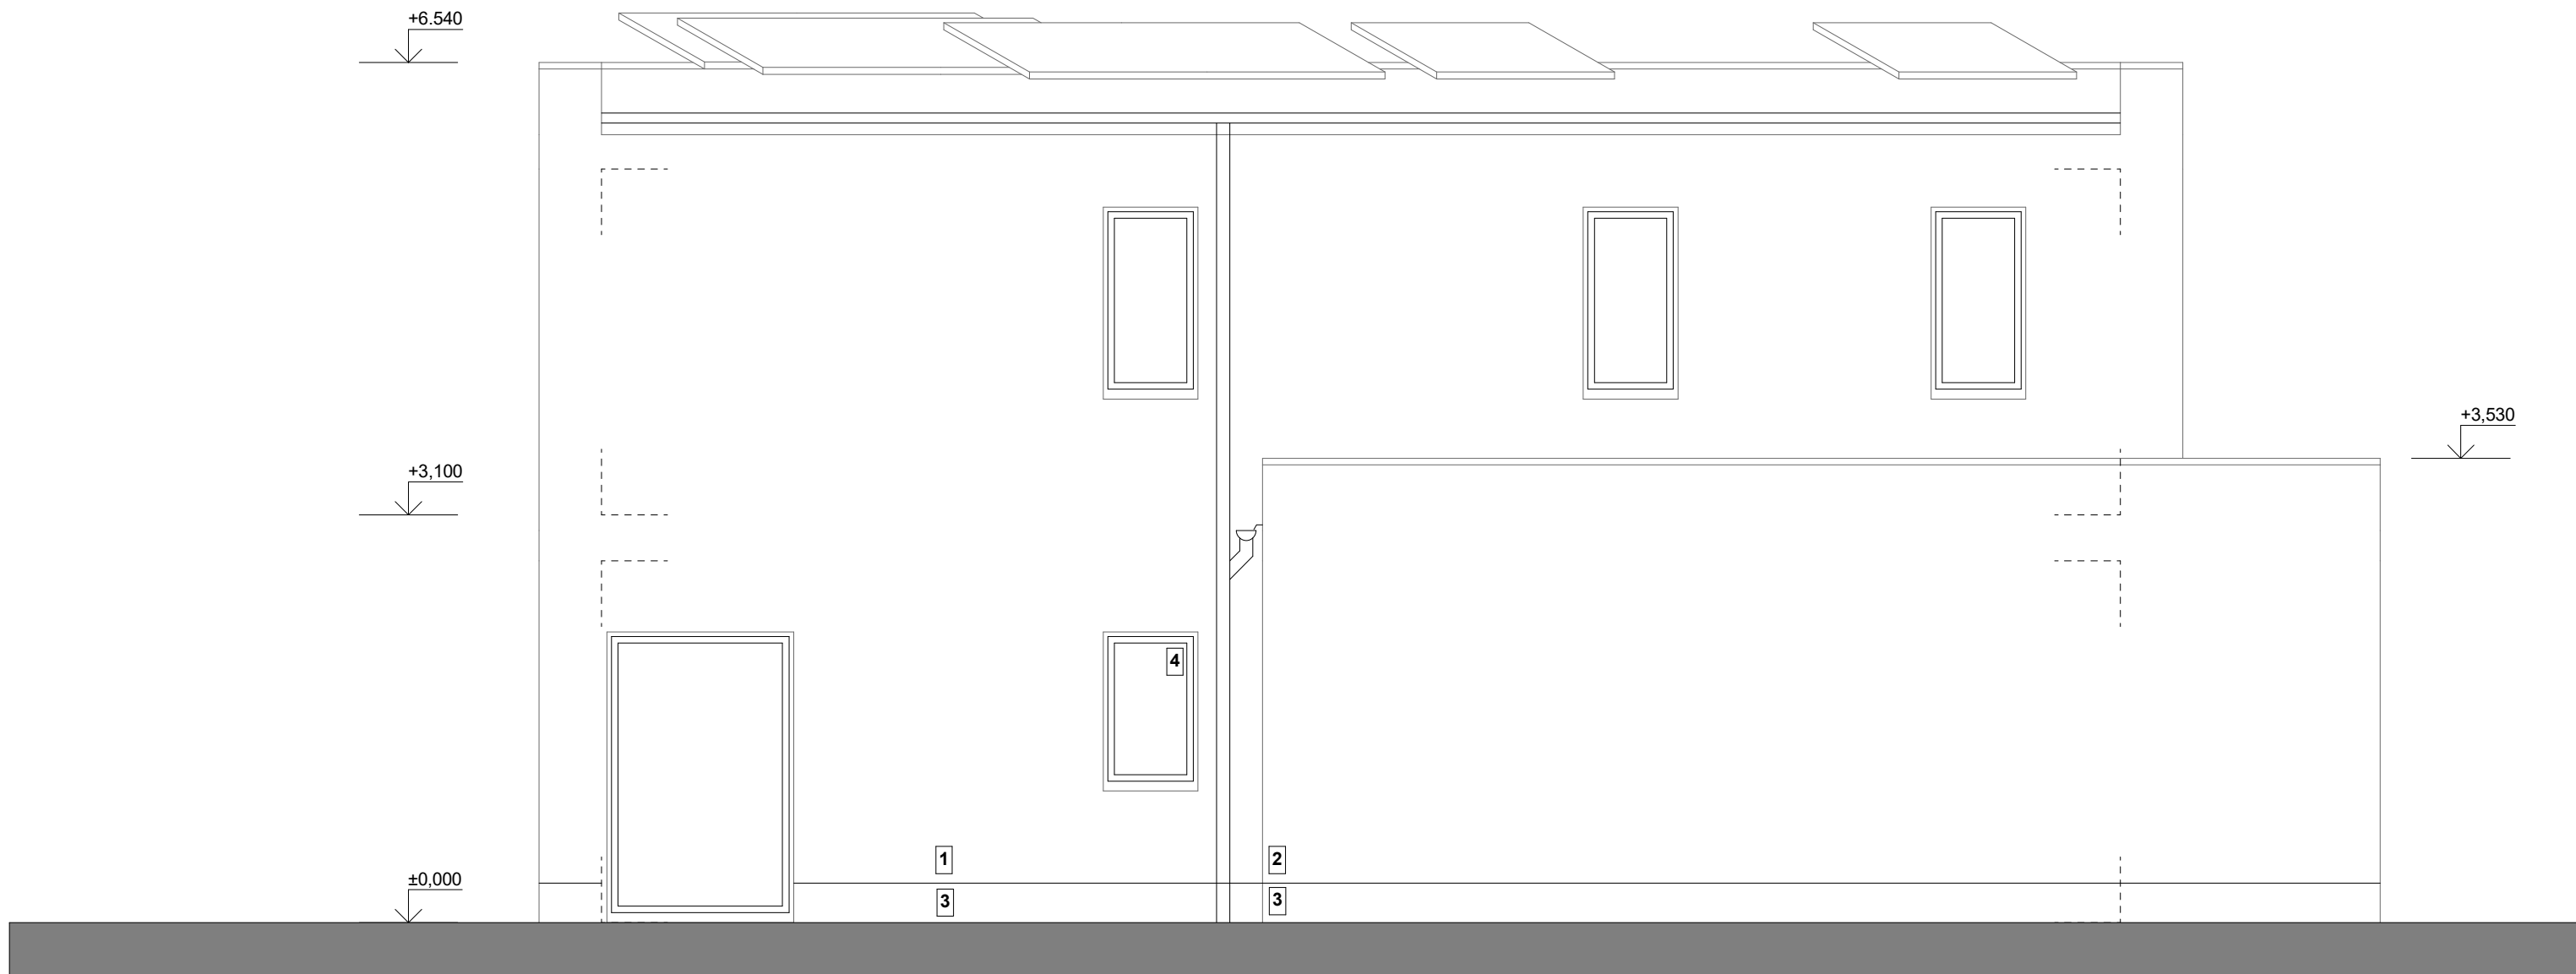


- LEGENDA PLOCH**
- 1 - STRUKTURÁLNÍ OMÍTKA - SVĚTLE ŠEDÁ
 - 2 - STRUKTURÁLNÍ OMÍTKA - STŘEDNÍ ŠEDÁ
 - 3 - SOKLOVÁ OMÍTKA - TMAVĚ ŠEDÁ
 - 4 - DVEŘE - ANTRACIT
 - 5 - OKNO - BARVA ANTRACIT
 - 6 - VRATA - BARVA ANTRACIT
 - 7 - BRÁNA - VÝPLŇ TMAVĚ ŠEDÁ - PLNÁ

OBCHODNÍ DOKUMENTACE - DŮM B6

B6 - ±0,000 = 223,612 M.N.M.

PROJEKTOVAL		ZODP. PROJEKTANT		EUROGEMA CZ, a.s. Blanická 19 772 00 Olomouc IČ 268 01 001 DIČ CZ 268 01 001			
ING. DANIEL ŠMEHLÍK		ING. DANIEL ŠMEHLÍK					
INVESTOR: EUROGEMA CZ, a.s.							
PROJEKT:				FORMÁT		A 3	
RODINNÉ DOMY JAROMÍROVA II - OLOMOUC				DATUM		03/2020	
				OBJEKT:		STUPEŇ	
RODINNÝ DŮM - B6				Č. ZAKÁZKY		13 552	
				PŘÍLOHA:		MĚŘITKO	
POHLED JIHO - ZÁPADNÍ				1:50		9	

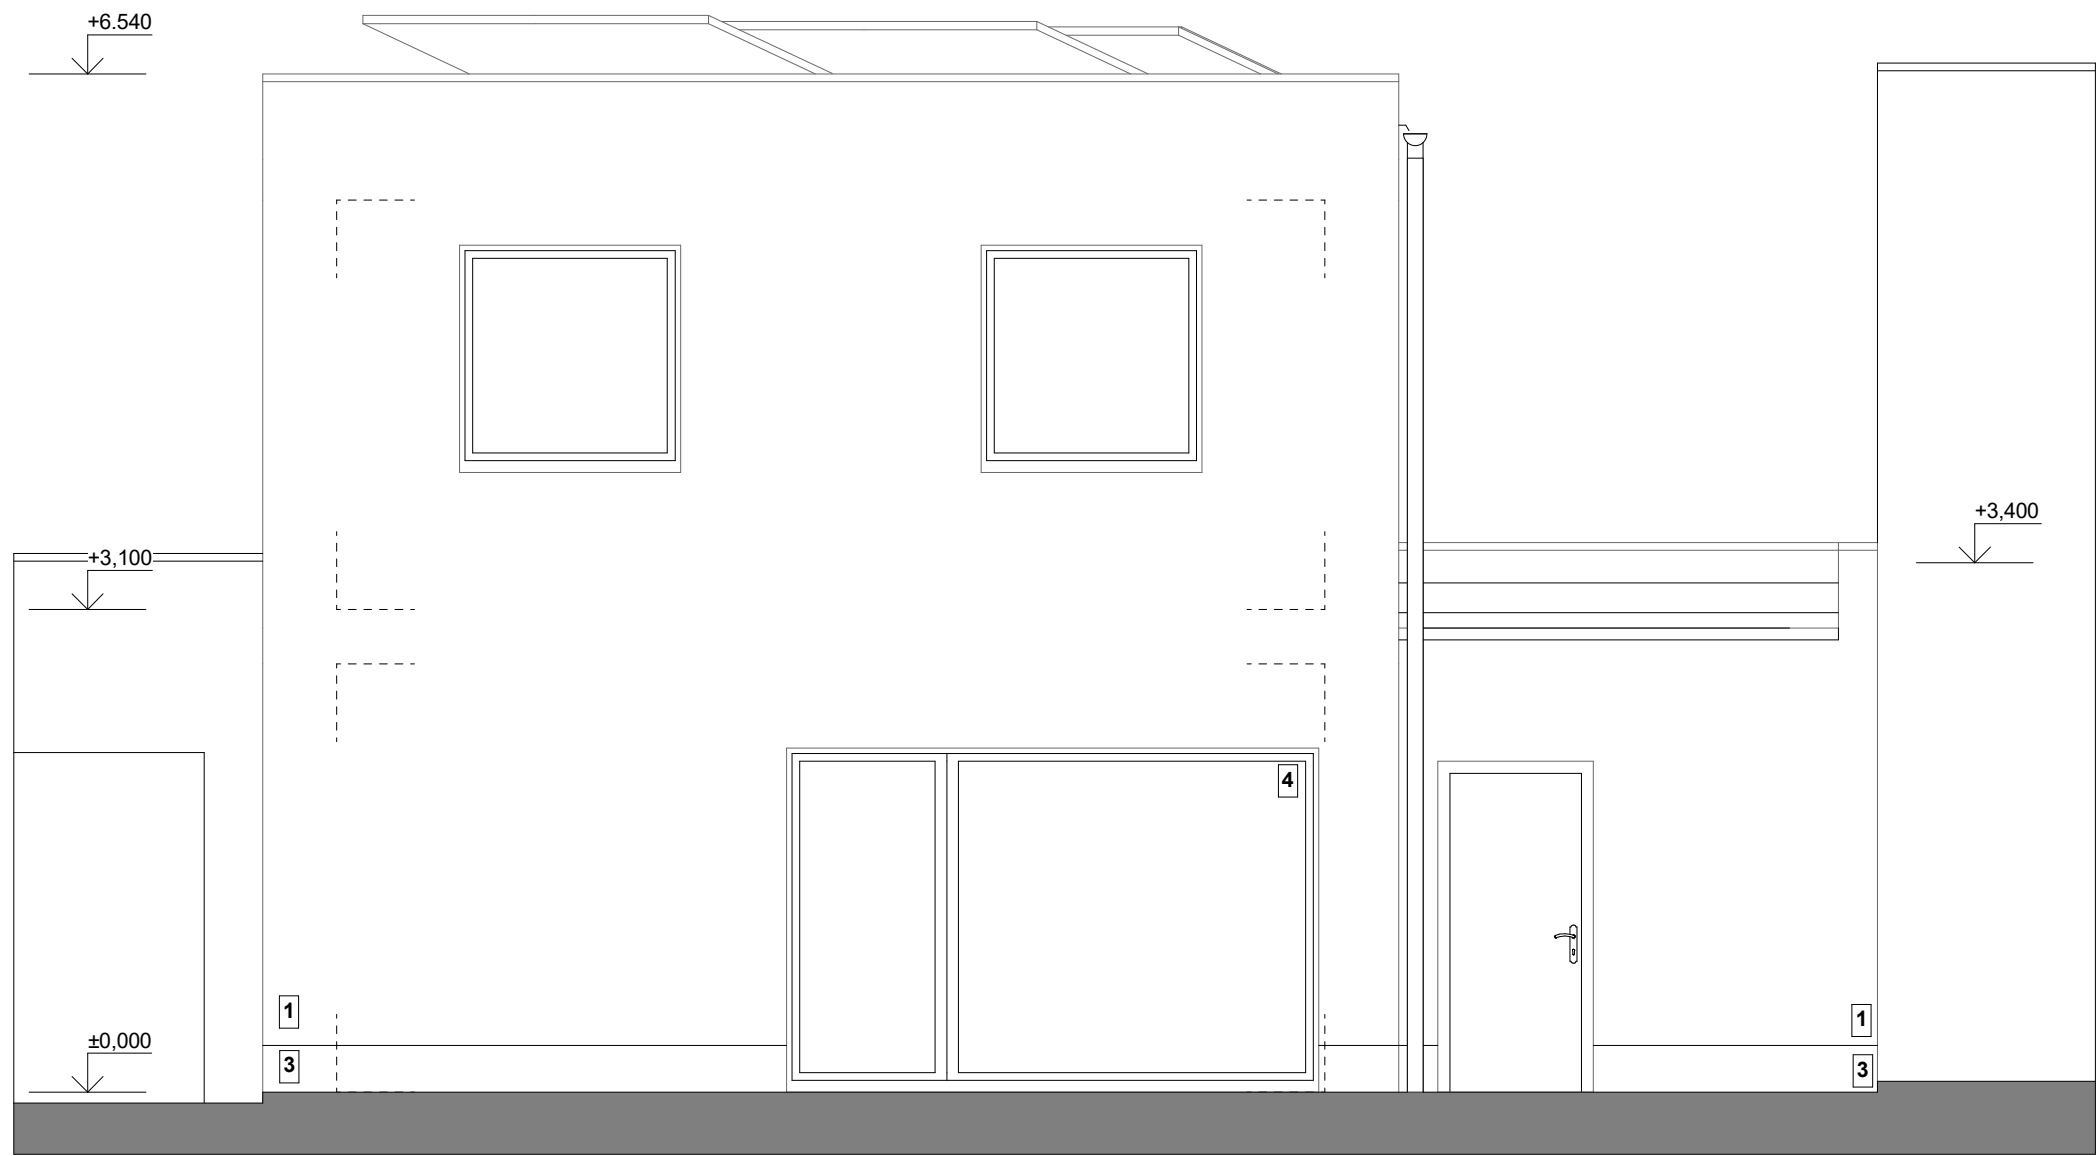


LEGENDA PLOCH

- 1 - STRUKTURÁLNÍ OMÍTKA - SVĚTLE ŠEDÁ
2 - STRUKTURÁLNÍ OMÍTKA - STŘEDNÍ ŠEDÁ
3 - SOKLOVÁ OMÍTKA - TMAVĚ ŠEDÁ
4 - DVEŘE - ANTRACIT
5 - OKNO - BARVA ANTRACIT
6 - VRATA - BARVA ANTRACIT
7 - BRÁNA - VÝPLŇ TMAVĚ ŠEDÁ - PLNÁ

OBCHODNÍ DOKUMENTACE - DŮM B6

B6 - ±0,000 = 223,612 M.N.M.

PROJEKTOVAL		ZODP. PROJEKTANT	EUROGEMA CZ, a.s. <i>Blanická 19</i> <i>772 00 Olomouc</i> <i>IČ 268 01 001</i> <i>DIČ CZ 268 01 001</i>	
ING. DANIEL ŠMEHLÍK		ING. DANIEL ŠMEHLÍK		
INVESTOR: EUROGEMA CZ, a.s.				
PROJEKT:			FORMÁT	A 3
RODINNÉ DOMY JAROMÍROVA II - OLOMOUC			DATUM	03/2020
			STUPEŇ	DUR+DSP
OBJEKT:			Č. ZAKÁZKY	13 552
PŘÍLOHA:			MĚŘÍTKO	Č. VÝKRESU
POHLED SEVERO - ZÁPADNÍ			1:50	10

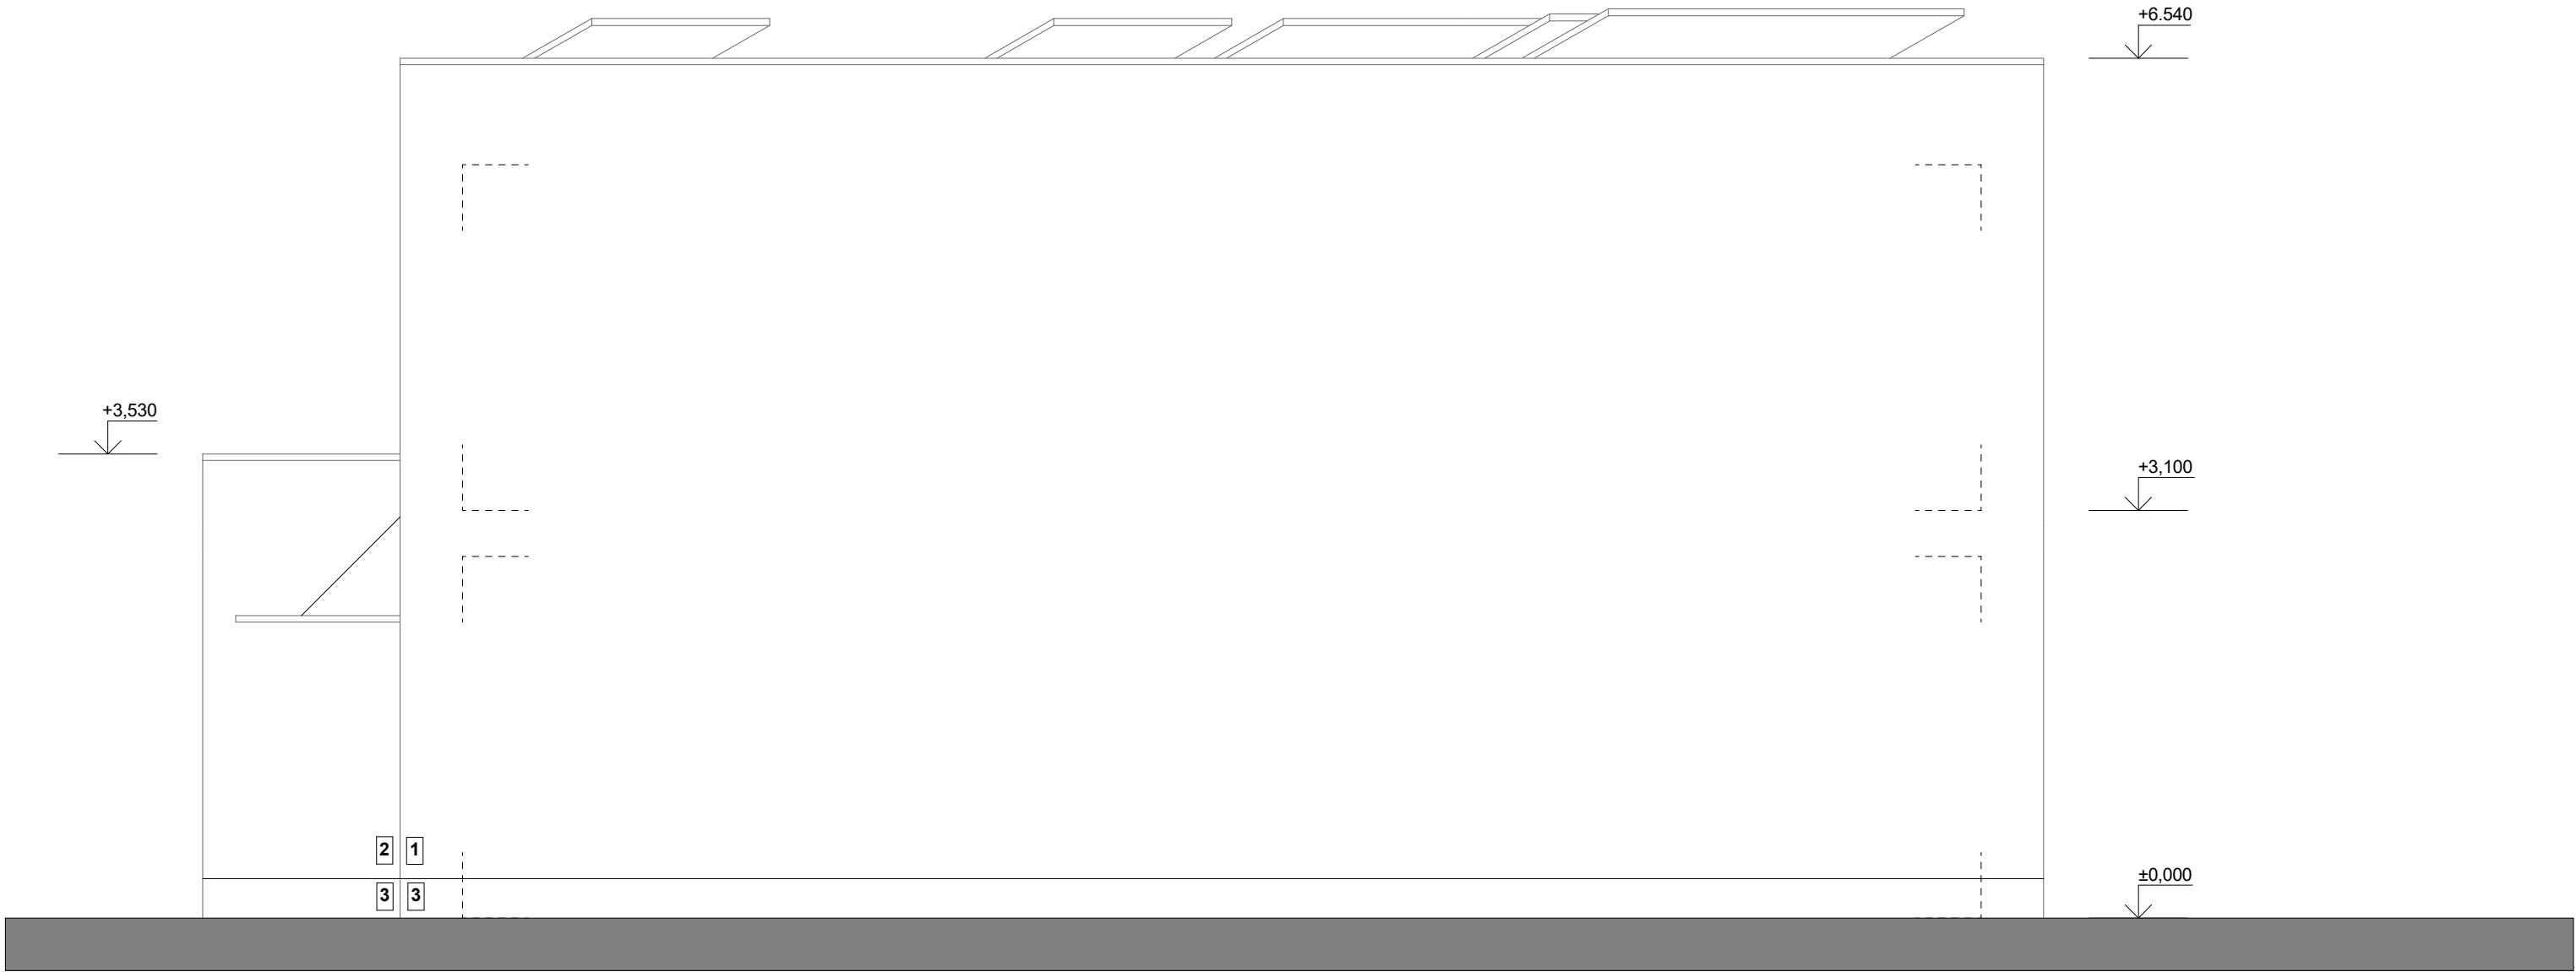

LEGENDA PLOCH

- 1 - STRUKTURÁLNÍ OMÍTKA - SVĚTLE ŠEDÁ
- 2 - STRUKTURÁLNÍ OMÍTKA - STŘEDNÍ ŠEDÁ
- 3 - SOKLOVÁ OMÍTKA - TMAVĚ ŠEDÁ
- 4 - DVEŘE - ANTRACIT
- 5 - OKNO - BARVA ANTRACIT
- 6 - VRATA - BARVA ANTRACIT
- 7 - BRÁNA - VÝPLŇ TMAVĚ ŠEDÁ - PLNÁ

OBCHODNÍ DOKUMENTACE - DŮM B6

B6 - ±0,000 = 223,612 M.N.M.

PROJEKTOVAL		ZODP. PROJEKTANT	EUROGEMA CZ, a.s. Blanická 19 772 00 Olomouc IČ 268 01 001 DIČ CZ 268 01 001	
ING. DANIEL ŠMEHLÍK		ING. DANIEL ŠMEHLÍK		
INVESTOR: EUROGEMA CZ, a.s.				
PROJEKT:				
RODINNÉ DOMY				
JAROMÍROVA II - OLOMOUC				
OBJEKT:				
RODINNÝ DŮM - B6				
PŘÍLOHA:				
POHLED SEVERO - VÝCHODNÍ				