


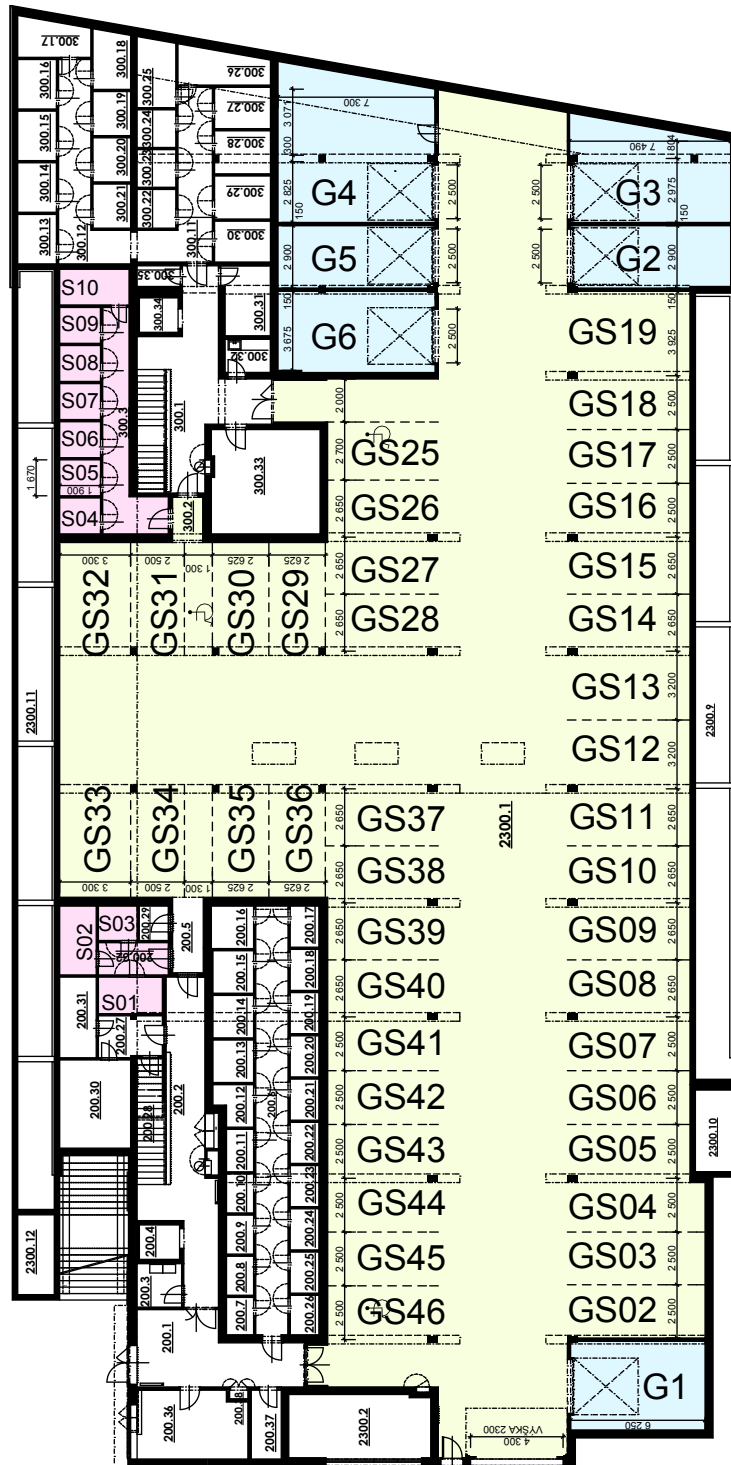

Obchodní dokumentace - rezidenční park ŠVÝCARSKÁ
jednotky garáží, jednotky sklepů - blok G+H - 1.PP



Záměrně bere na vědomí, že rezervující je oprávněn činit změny v dispozici společných garáží, které neovlivní vymezení rezervovaných míst, tak jak jsou vymezena v této příloze.

