




# ZAHRADY OLOMOUC DEVELOPERSKÝ PROJEKT - ATRIOVÉ DOMY

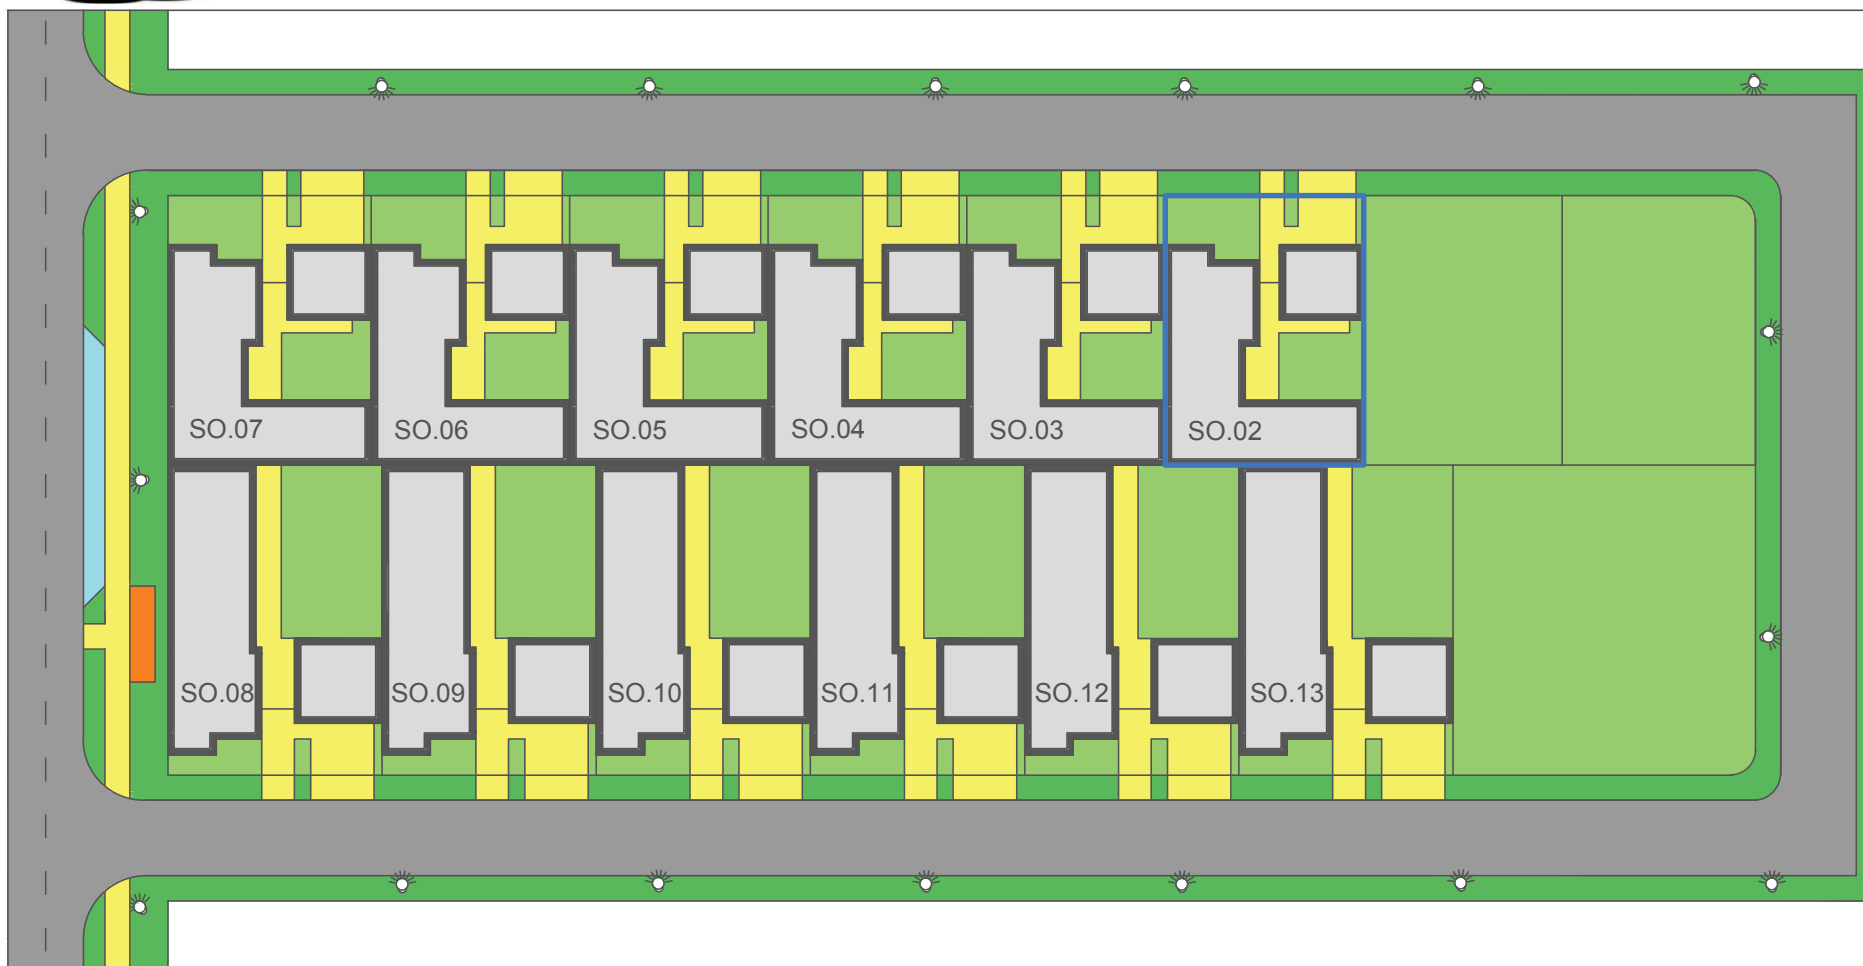

- |  |                          |  |                   |
|--|--------------------------|--|-------------------|
|  | RODINNÉ DOMY             |  | VEŘEJNÁ ZELEŇ     |
|  | GARÁŽE                   |  | VEŘEJNÉ OSVĚTLENÍ |
|  | POZEMKY DOMŮ             |  | CHODNÍKY          |
|  | PARKOVACÍ STÁNÍ          |  |                   |
|  | PLOCHA PRO TŘÍDĚNÝ ODPAD |  |                   |



## CELKOVÁ SITUACE

M 1:600





# ZAHRADY OLOMOUC DEVELOPERSKÝ PROJEKT - ATRIOVÉ DOMY

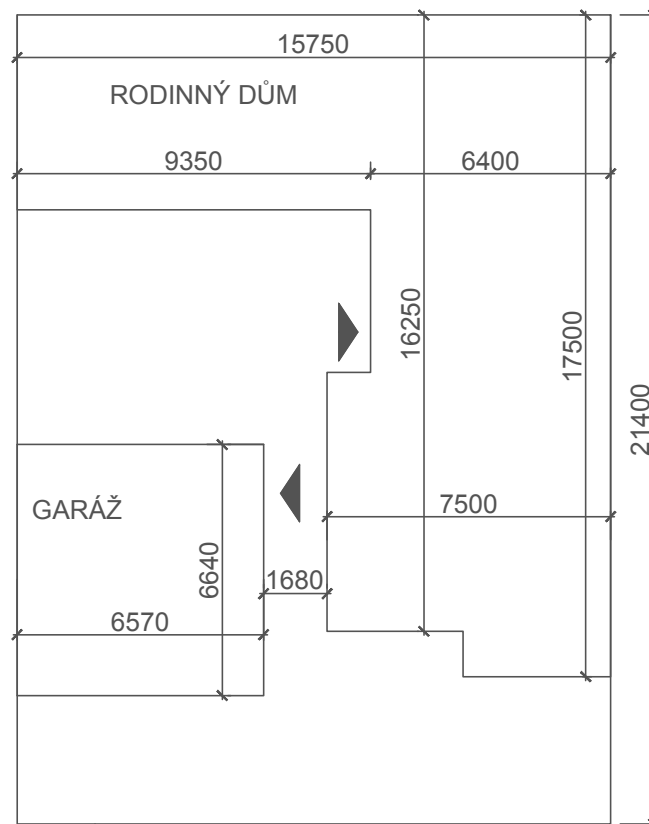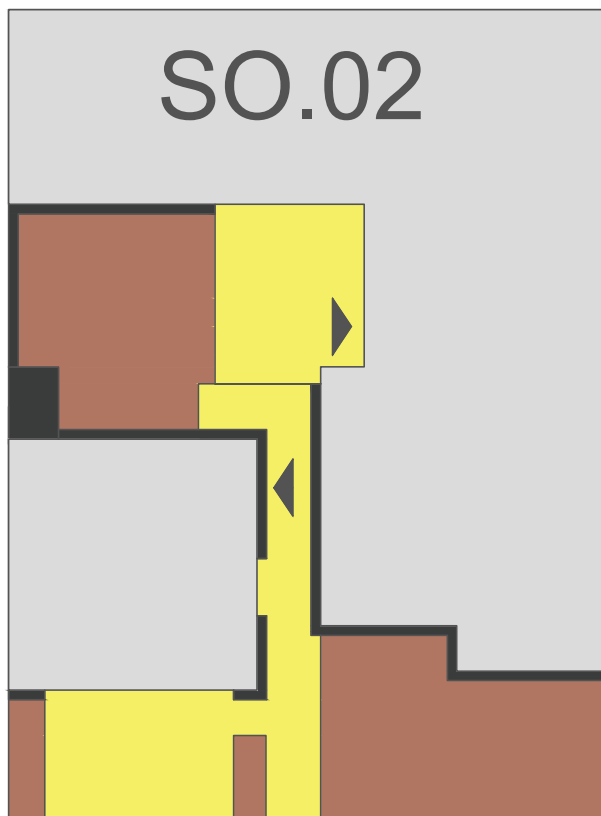

HRANICE POZEMKU

- ZASTAVĚNÉ PLOCHY
- PLOCHY ZPEVNĚNÉ DLÁŽDĚNÍM
- KAČÍREK
- NEZPEVNĚNÉ PLOCHY


## PODROBNÁ SITUACE

M 1:200





# ZAHRADY OLOMOUC DEVELOPERSKÝ PROJEKT - ATRIOVÉ DOMY

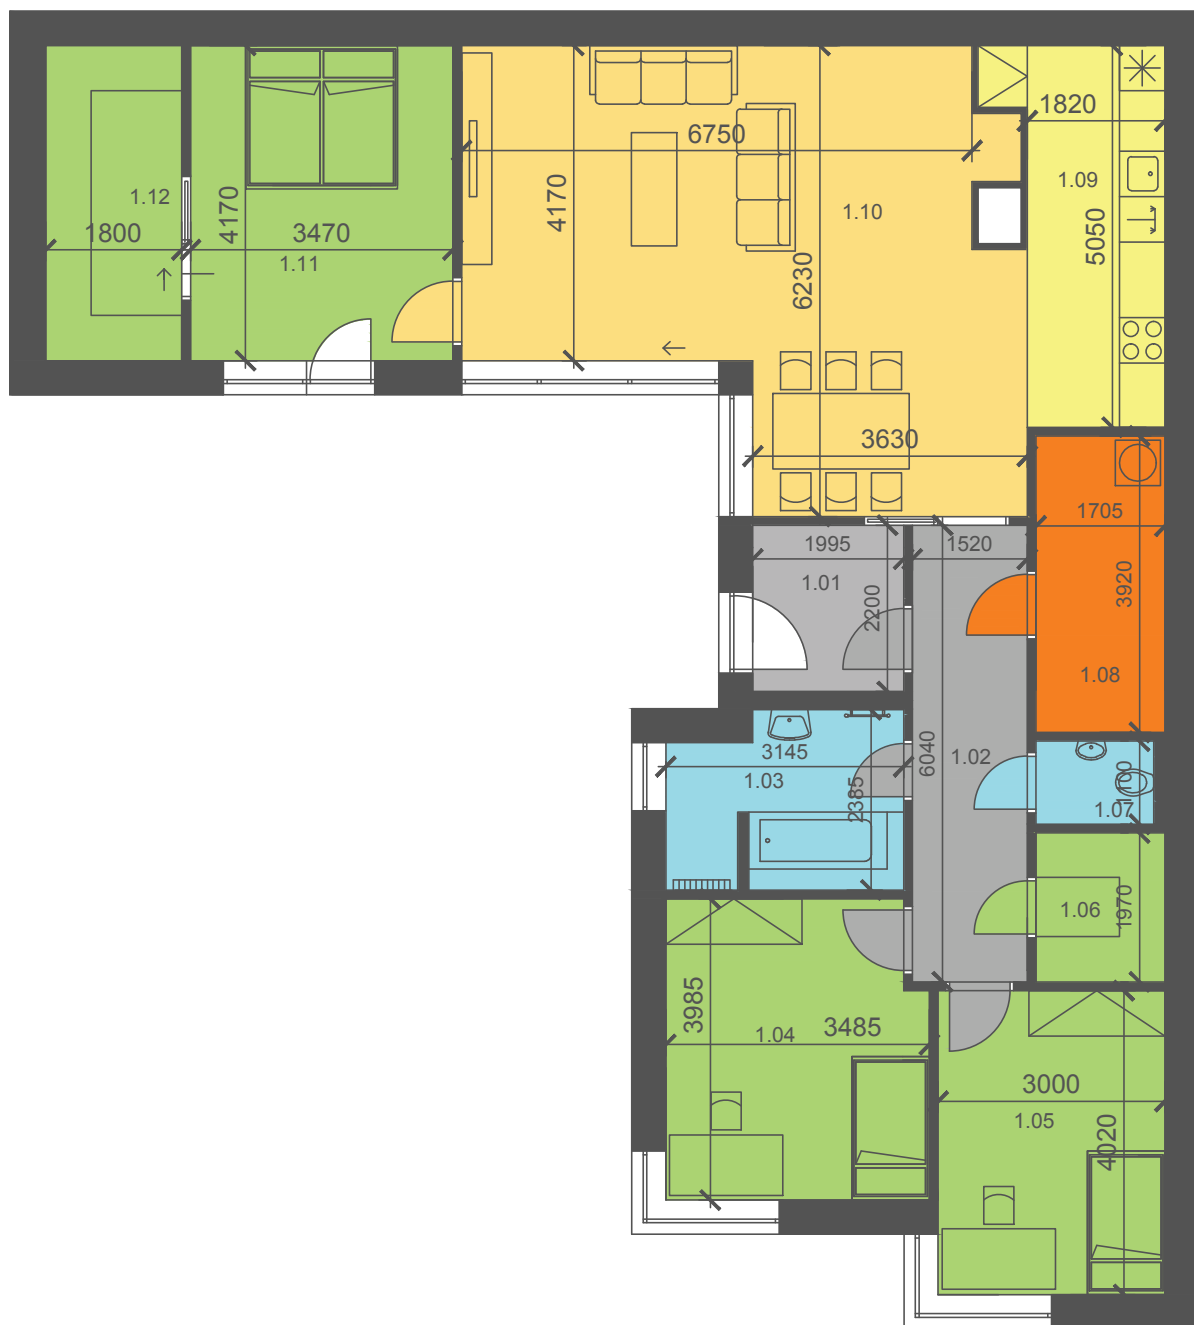

## LEGENDA MÍSTNOSTÍ

1.01	ZÁDVEŘÍ	4,24 m <sup>2</sup>
1.02	CHODBA	9,03 m <sup>2</sup>
1.03	KOUPELNA	6,38 m <sup>2</sup>
1.04	LOŽNICE I	13,05 m <sup>2</sup>
1.05	LOŽNICE II	11,6 m <sup>2</sup>
1.06	KOMORA	3,22 m <sup>2</sup>
1.07	WC	1,70 m <sup>2</sup>
1.08	TECHNICKÁ MÍSTNOST	6,57 m <sup>2</sup>
1.09	KUCHYŇSKÝ KOUT	9,57 m <sup>2</sup>
1.10	OBÝVACÍ POKOJ	36,97 m <sup>2</sup>
1.11	LOŽNICE III	14,30 m <sup>2</sup>
1.12	ŠATNA	7,33 m <sup>2</sup>

OBYTNÁ PLOCHA 38,95 m<sup>2</sup>  
PŘÍSLUŠENSTVÍ 85,01 m<sup>2</sup>

CELKOVÁ OBYTNÁ PLOCHA 123,96 m<sup>2</sup>

## RODINNÝ DŮM SO.02

## PŮDORYS 1.NP

M 1:100






# ZAHRADY OLOMOUC DEVELOPERSKÝ PROJEKT - ATRIOVÉ DOMY

## LEGENDA MÍSTNOSTÍ

1.13 Garáž 36,7 m<sup>2</sup>

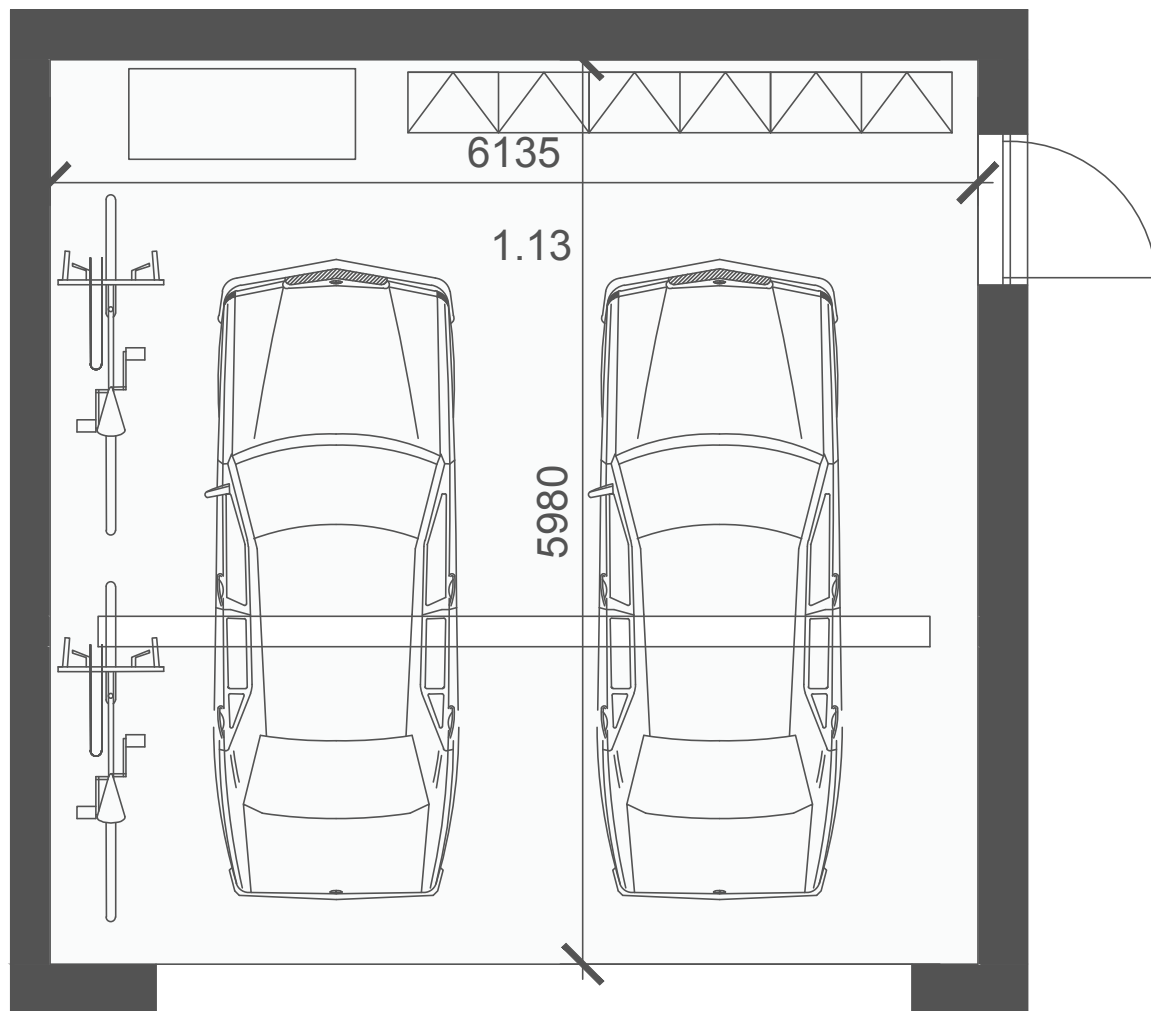

GARÁŽ K RD SO.02

M 1:50

