





 




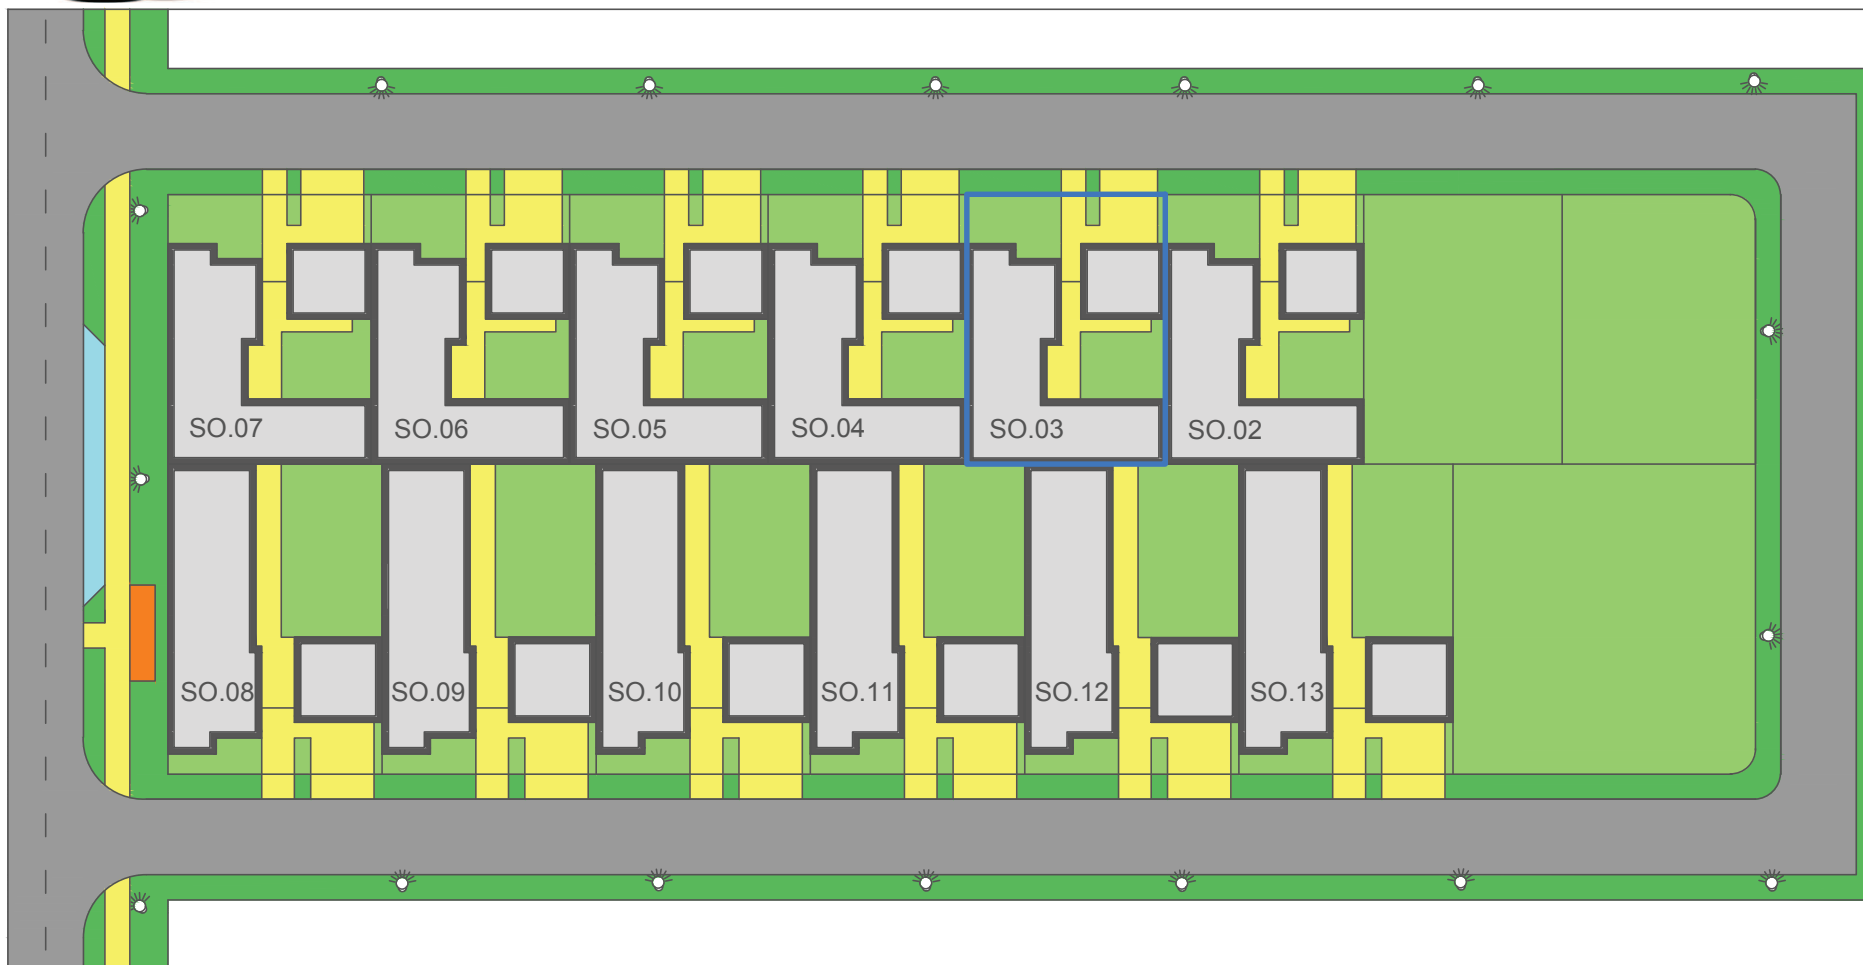

# ZAHRADY OLOMOUC DEVELOPERSKÝ PROJEKT - ATRIOVÉ DOMY



- |   |                          |   |                   |
|---|--------------------------|---|-------------------|
|  | RODINNÉ DOMY             |  | VEŘEJNÁ ZELEŇ     |
|  | GARÁŽE                   |  | VEŘEJNÉ OSVĚTLENÍ |
|  | POZEMKY DOMŮ             |  | CHODNÍKY          |
|  | PARKOVACÍ STÁNÍ          |   |                   |
|  | PLOCHA PRO TŘÍDĚNÝ ODPAD |   |                   |



## CELKOVÁ SITUACE

M 1:600






# ZAHRADY OLOMOUC DEVELOPERSKÝ PROJEKT - ATRIOVÉ DOMY

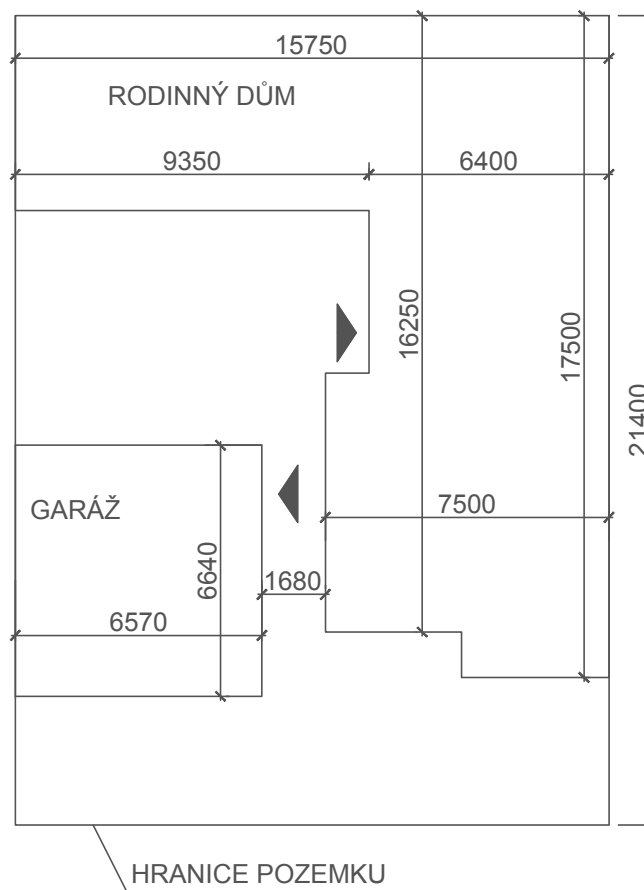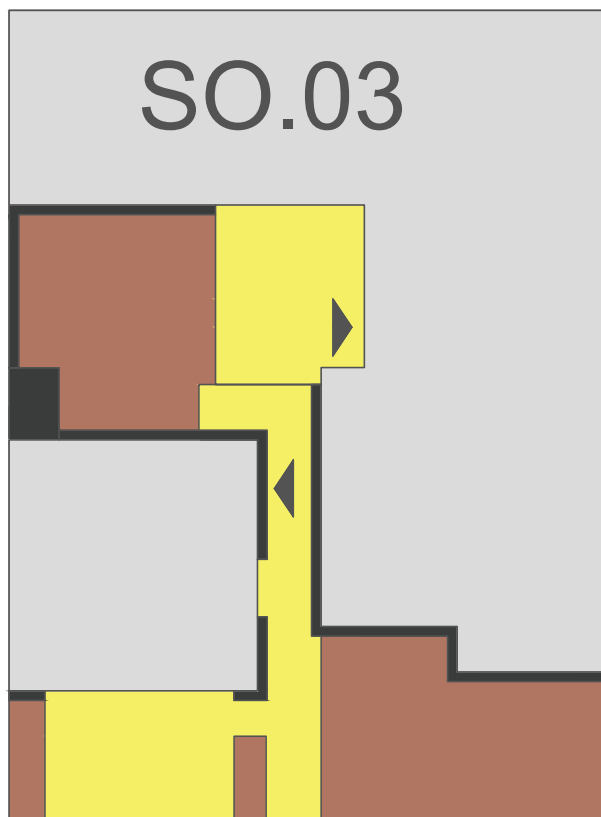

- |  |   |
|--|---|
|  ZASTAVĚNÉ PLOCHY |  PLOCHY ZPEVNĚNÉ DLÁŽDĚNÍM |
|  KAČÍREK          |  NEZPEVNĚNÉ PLOCHY         |

## PODROBNÁ SITUACE

M 1:200

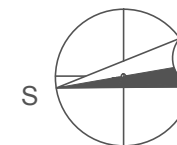






# ZAHRADY OLOMOUC DEVELOPERSKÝ PROJEKT - ATRIOVÉ DOMY

## LEGENDA MÍSTNOSTÍ

1.13 Garáž 36,7 m<sup>2</sup>

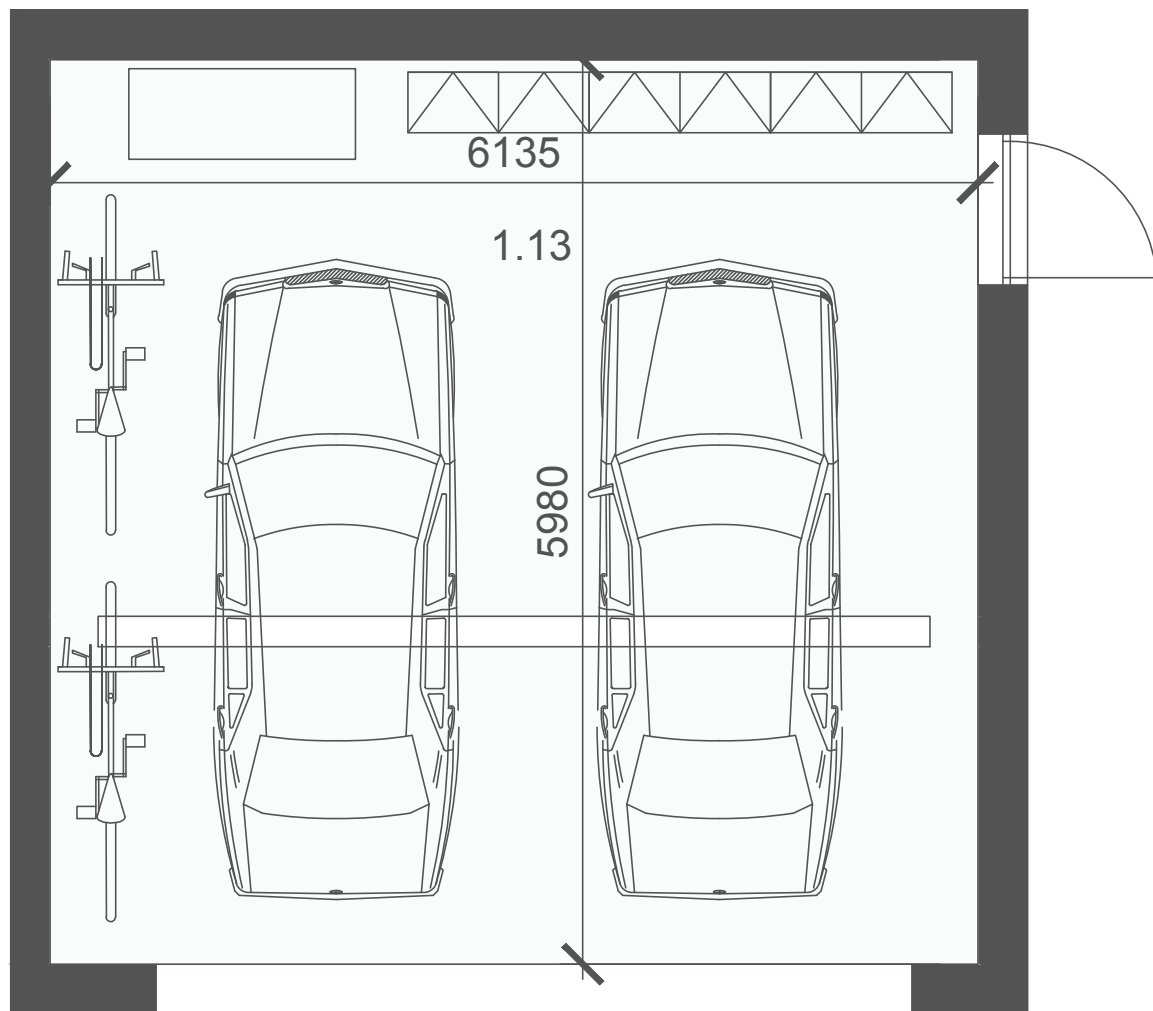

GARÁŽ K RD SO.03

M 1:50

