





# ZAHRADY OLOMOUC DEVELOPERSKÝ PROJEKT - ATRIOVÉ DOMY

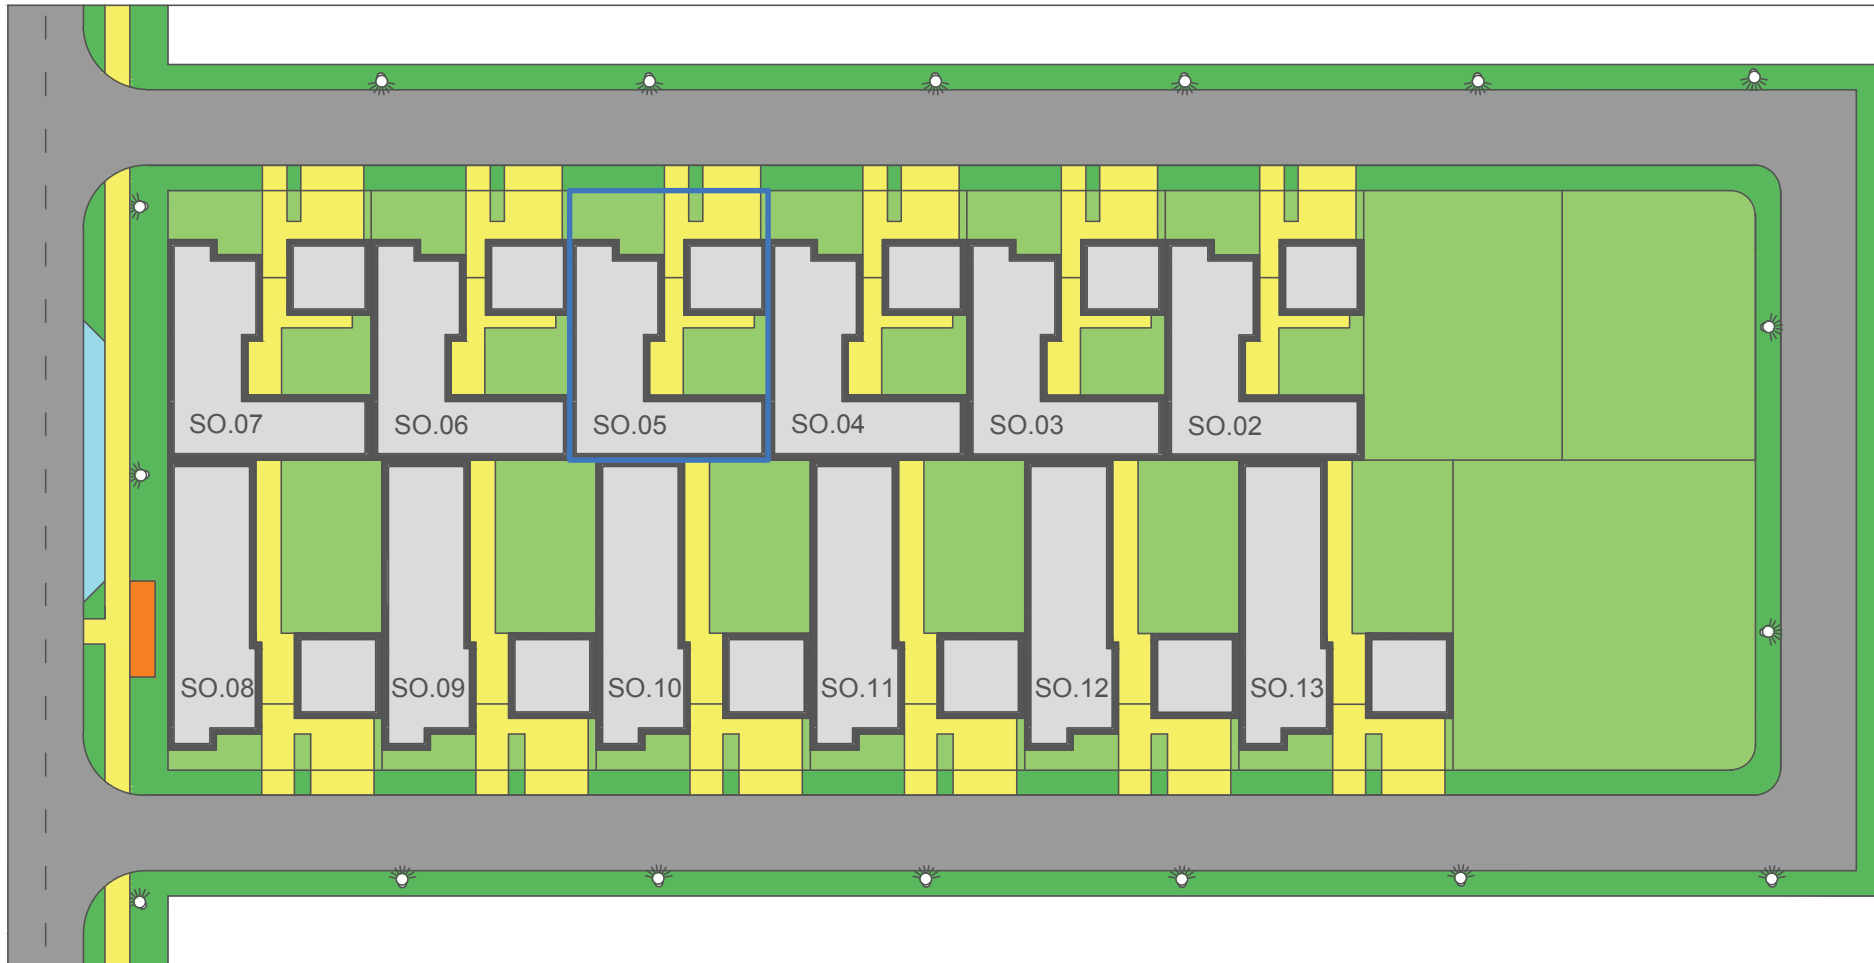

- |  |                          |  |                   |
|--|--------------------------|--|-------------------|
|  | RODINNÉ DOMY             |  | VEŘEJNÁ ZELEŇ     |
|  | GARÁŽE                   |  | VEŘEJNÉ OSVĚTLENÍ |
|  | POZEMKY DOMŮ             |  | CHODNÍKY          |
|  | PARKOVACÍ STÁNÍ          |  |                   |
|  | PLOCHA PRO TŘÍDĚNÝ ODPAD |  |                   |


## CELKOVÁ SITUACE

M 1:600

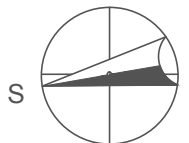




# ZAHRADY OLOMOUC DEVELOPERSKÝ PROJEKT - ATRIOVÉ DOMY

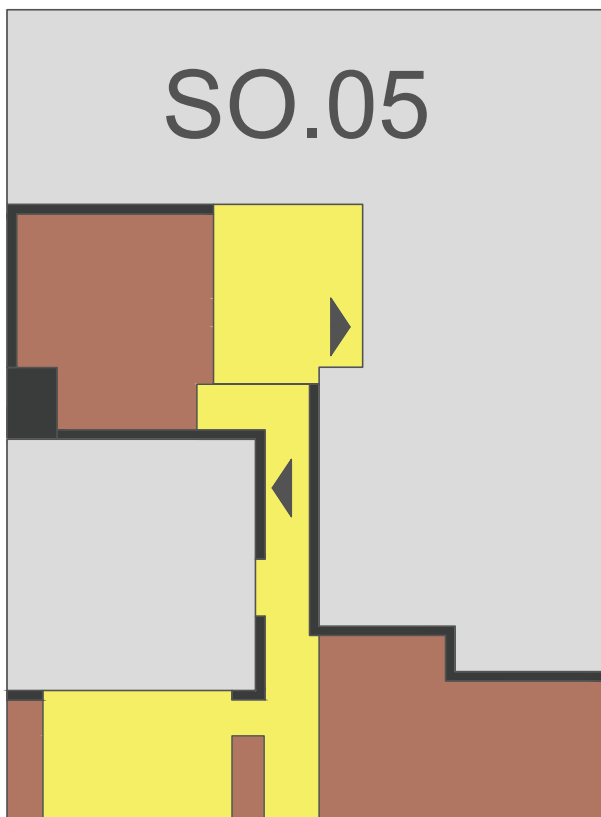

- ZASTAVĚNÉ PLOCHY
- KAČÍREK
- PLOCHY ZPEVNĚNÉ DLÁŽDĚNÍM
- NEZPEVNĚNÉ PLOCHY

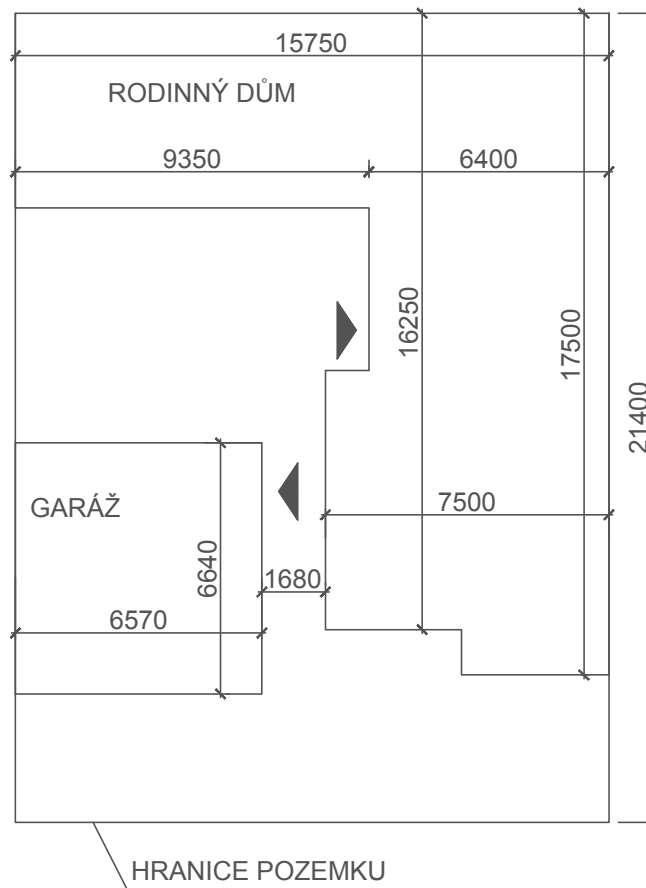

## PODROBNÁ SITUACE

M 1:200








# ZAHRADY OLOMOUC DEVELOPERSKÝ PROJEKT - ATRIOVÉ DOMY

## LEGENDA MÍSTNOSTÍ

1.13 Garáž 36,7 m<sup>2</sup>

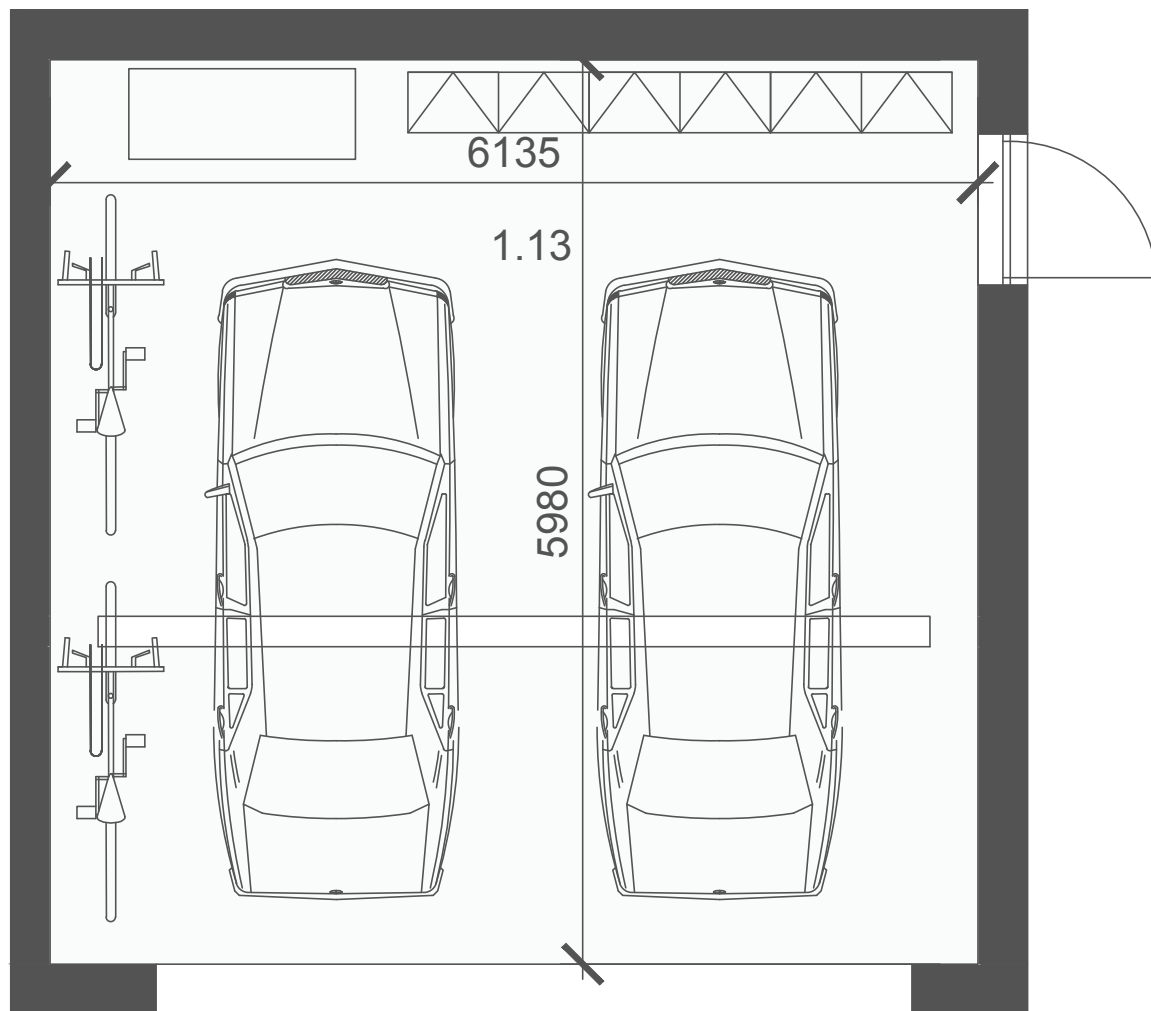

GARÁŽ K RD SO.05

M 1:50

