




ZAHRADY OLOMOUC DEVELOPERSKÝ PROJEKT - ATRIOVÉ DOMY

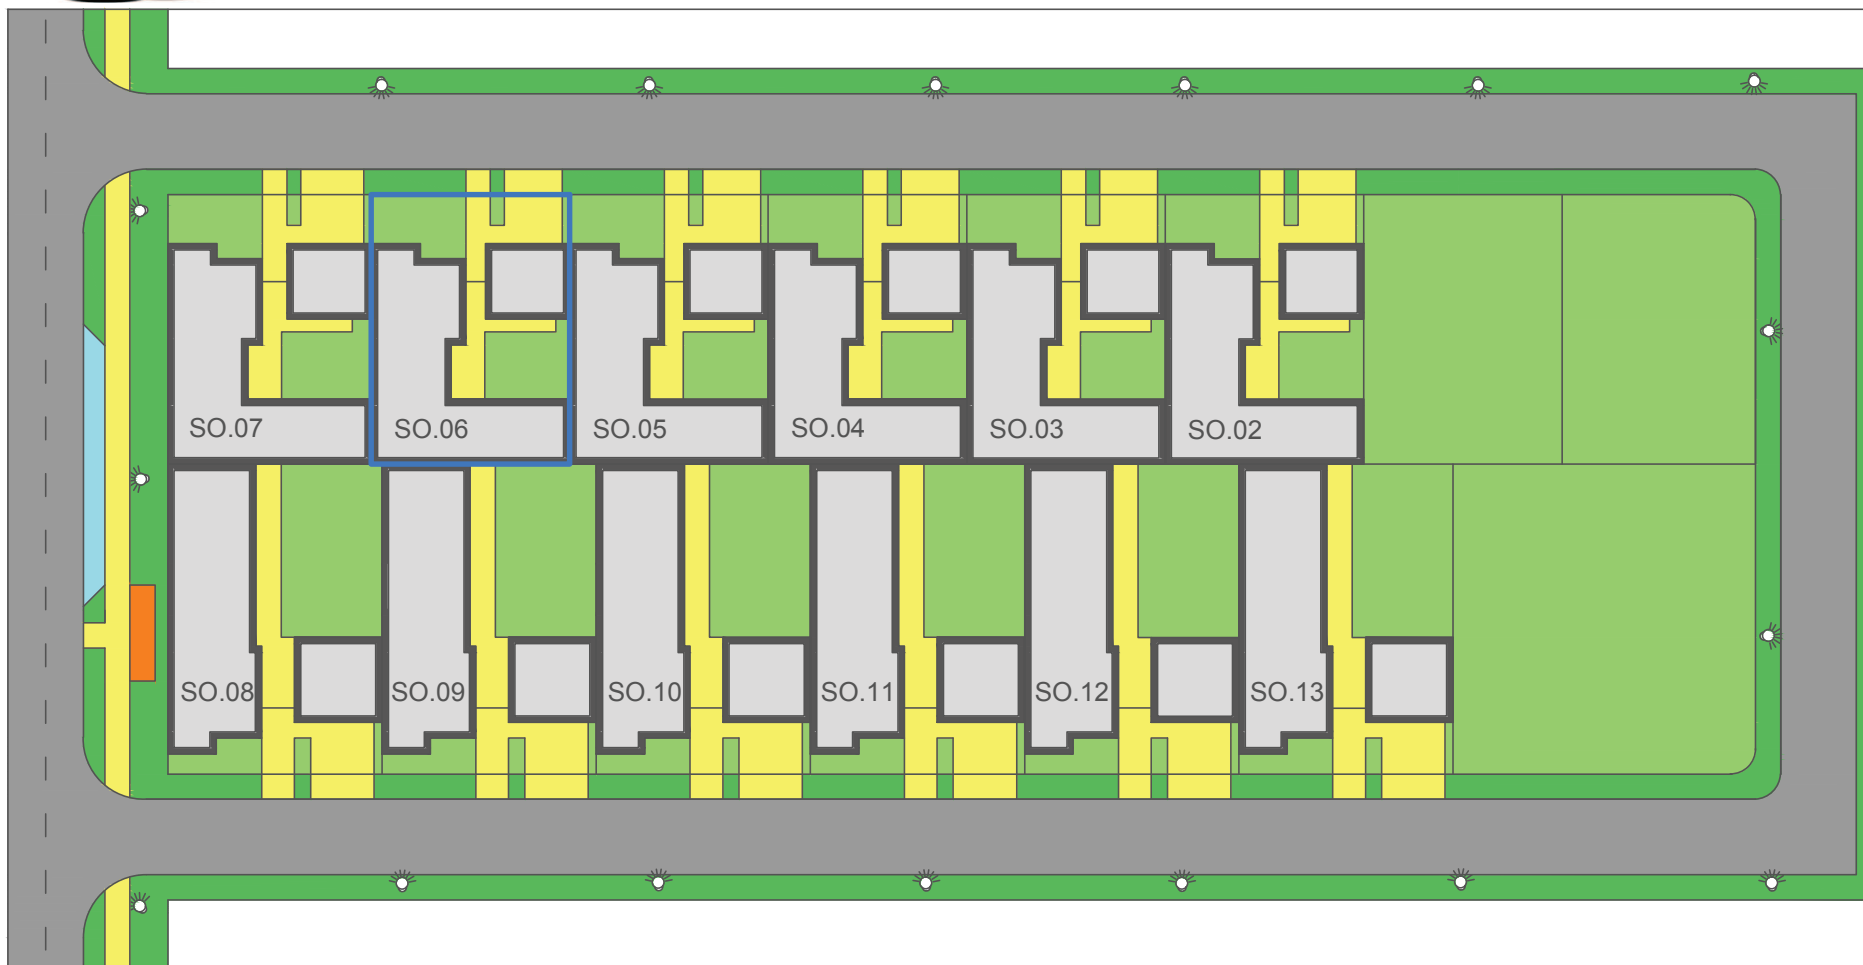

- | | | | |
|--|--------------------------|--|-------------------|
| | RODINNÉ DOMY | | VEŘEJNÁ ZELEŇ |
| | GARÁŽE | | VEŘEJNÉ OSVĚTLENÍ |
| | POZEMKY DOMŮ | | CHODNÍKY |
| | PARKOVACÍ STÁNÍ | | |
| | PLOCHA PRO TŘÍDĚNÝ ODPAD | | |



CELKOVÁ SITUACE

M 1:600





ZAHRADY OLOMOUC DEVELOPERSKÝ PROJEKT - ATRIOVÉ DOMY

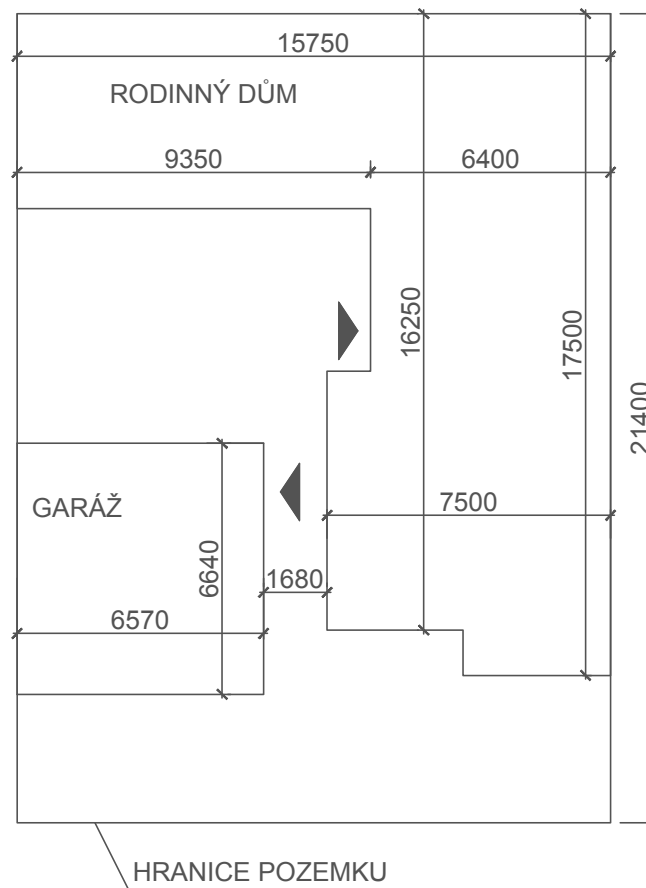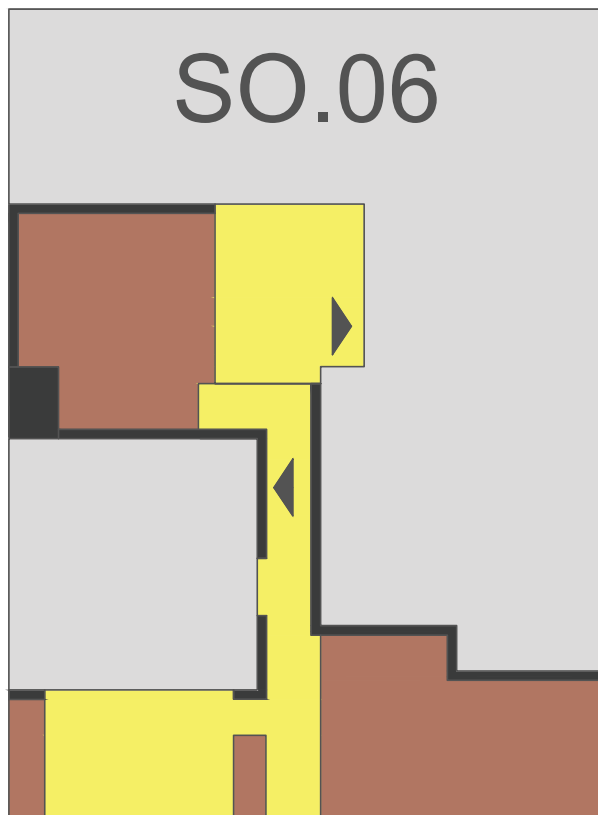

- | | | | |
|---|------------------|---|---------------------------|
|  | ZASTAVĚNÉ PLOCHY |  | PLOCHY ZPEVNĚNÉ DLÁŽDĚNÍM |
|  | KAČÍREK |  | NEZPEVNĚNÉ PLOCHY |


PODROBNÁ SITUACE

M 1:200





ZAHRADY OLOMOUC DEVELOPERSKÝ PROJEKT - ATRIOVÉ DOMY

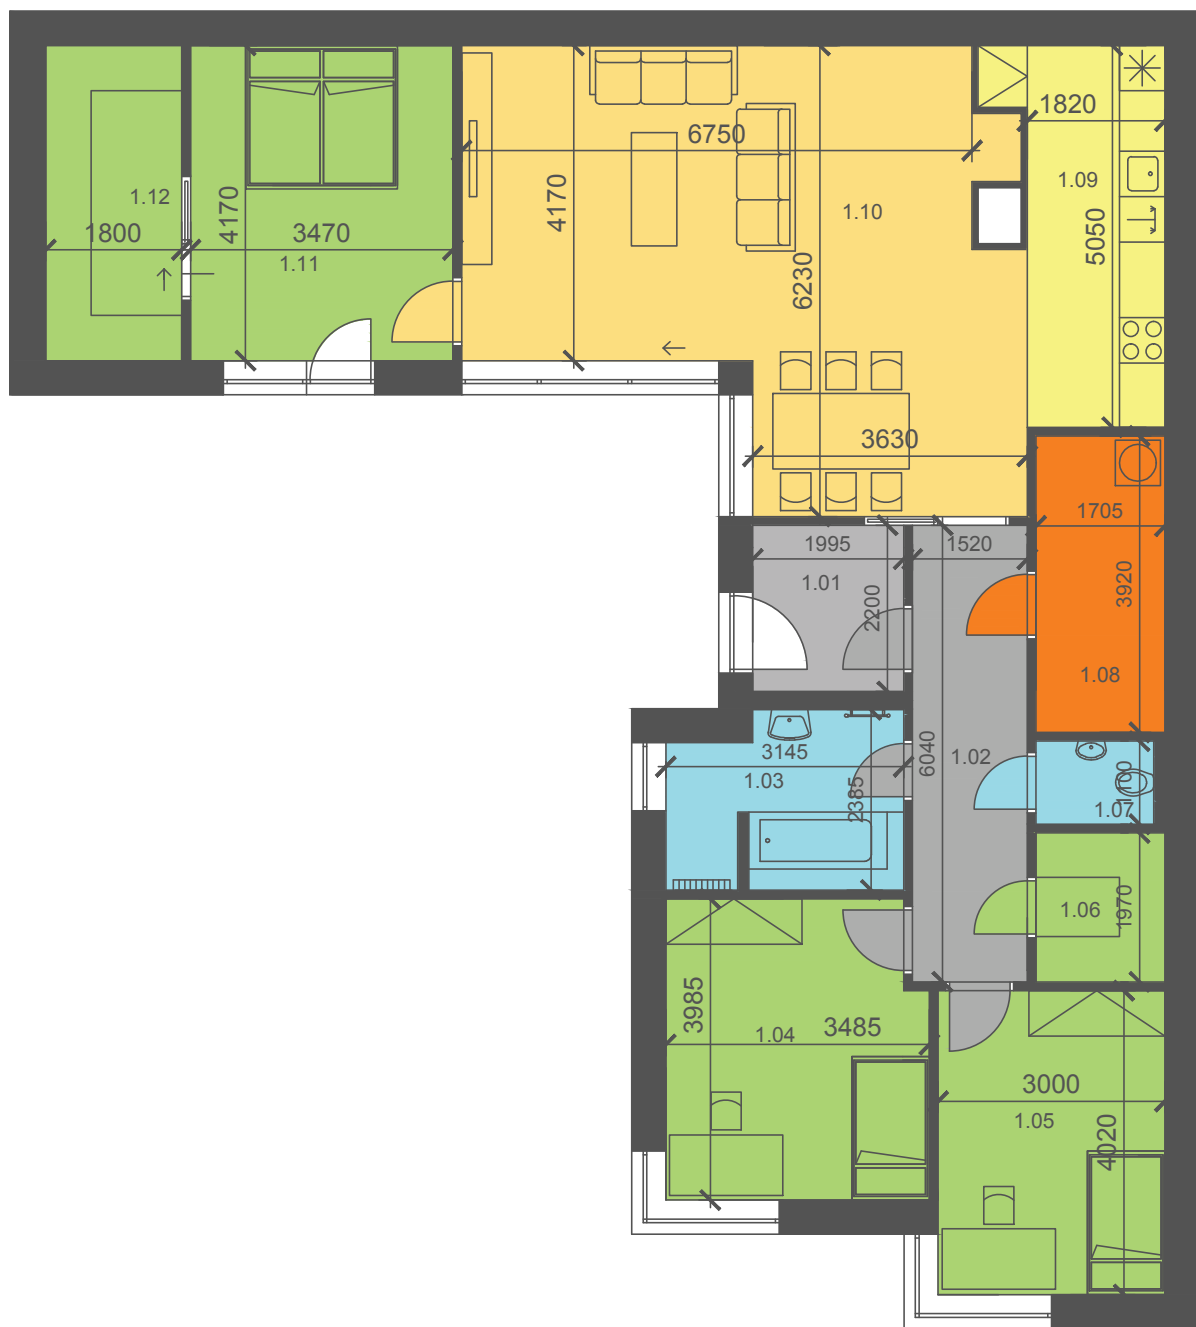

LEGENDA MÍSTNOSTÍ

1.01	ZÁDVEŘÍ	4,24 m ²
1.02	CHODBA	9,03 m ²
1.03	KOUPELNA	6,38 m ²
1.04	LOŽNICE I	13,05 m ²
1.05	LOŽNICE II	11,6 m ²
1.06	KOMORA	3,22 m ²
1.07	WC	1,70 m ²
1.08	TECHNICKÁ MÍSTNOST	6,57 m ²
1.09	KUCHYŇSKÝ KOUT	9,57 m ²
1.10	OBÝVACÍ POKOJ	36,97 m ²
1.11	LOŽNICE III	14,30 m ²
1.12	ŠATNA	7,33 m ²


OBYTNÁ PLOCHA 38,95 m²
PŘÍSLUŠENSTVÍ 85,01 m²

CELKOVÁ OBYTNÁ PLOCHA 123,96 m²

RODINNÝ DŮM SO.06

PŮDORYS 1.NP

M 1:100

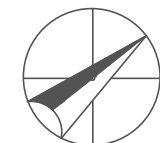




ZAHRADY OLOMOUC DEVELOPERSKÝ PROJEKT - ATRIOVÉ DOMY

LEGENDA MÍSTNOSTÍ

1.13 Garáž 36,7 m²

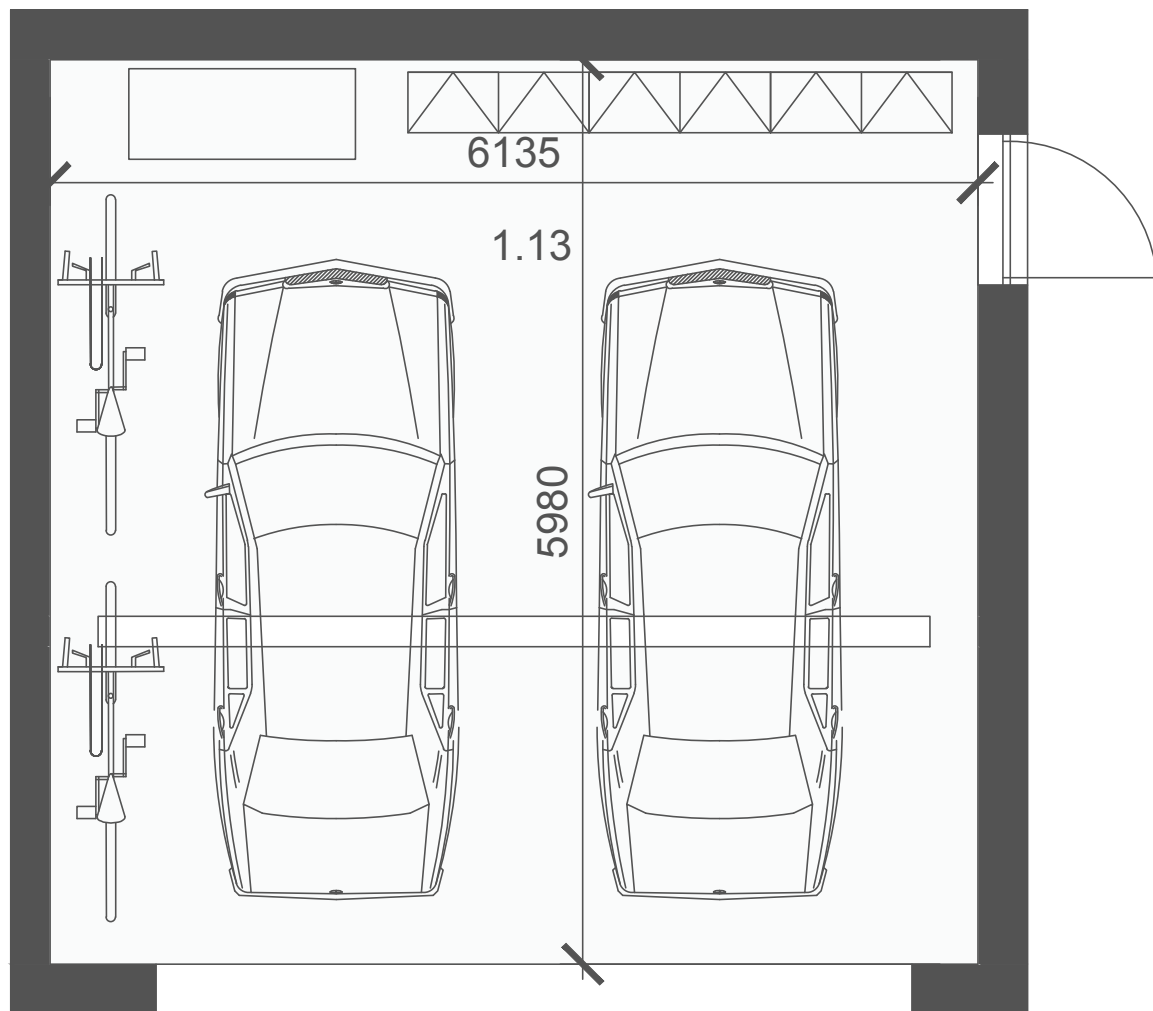

GARÁŽ K RD SO.06

M 1:50

