





 




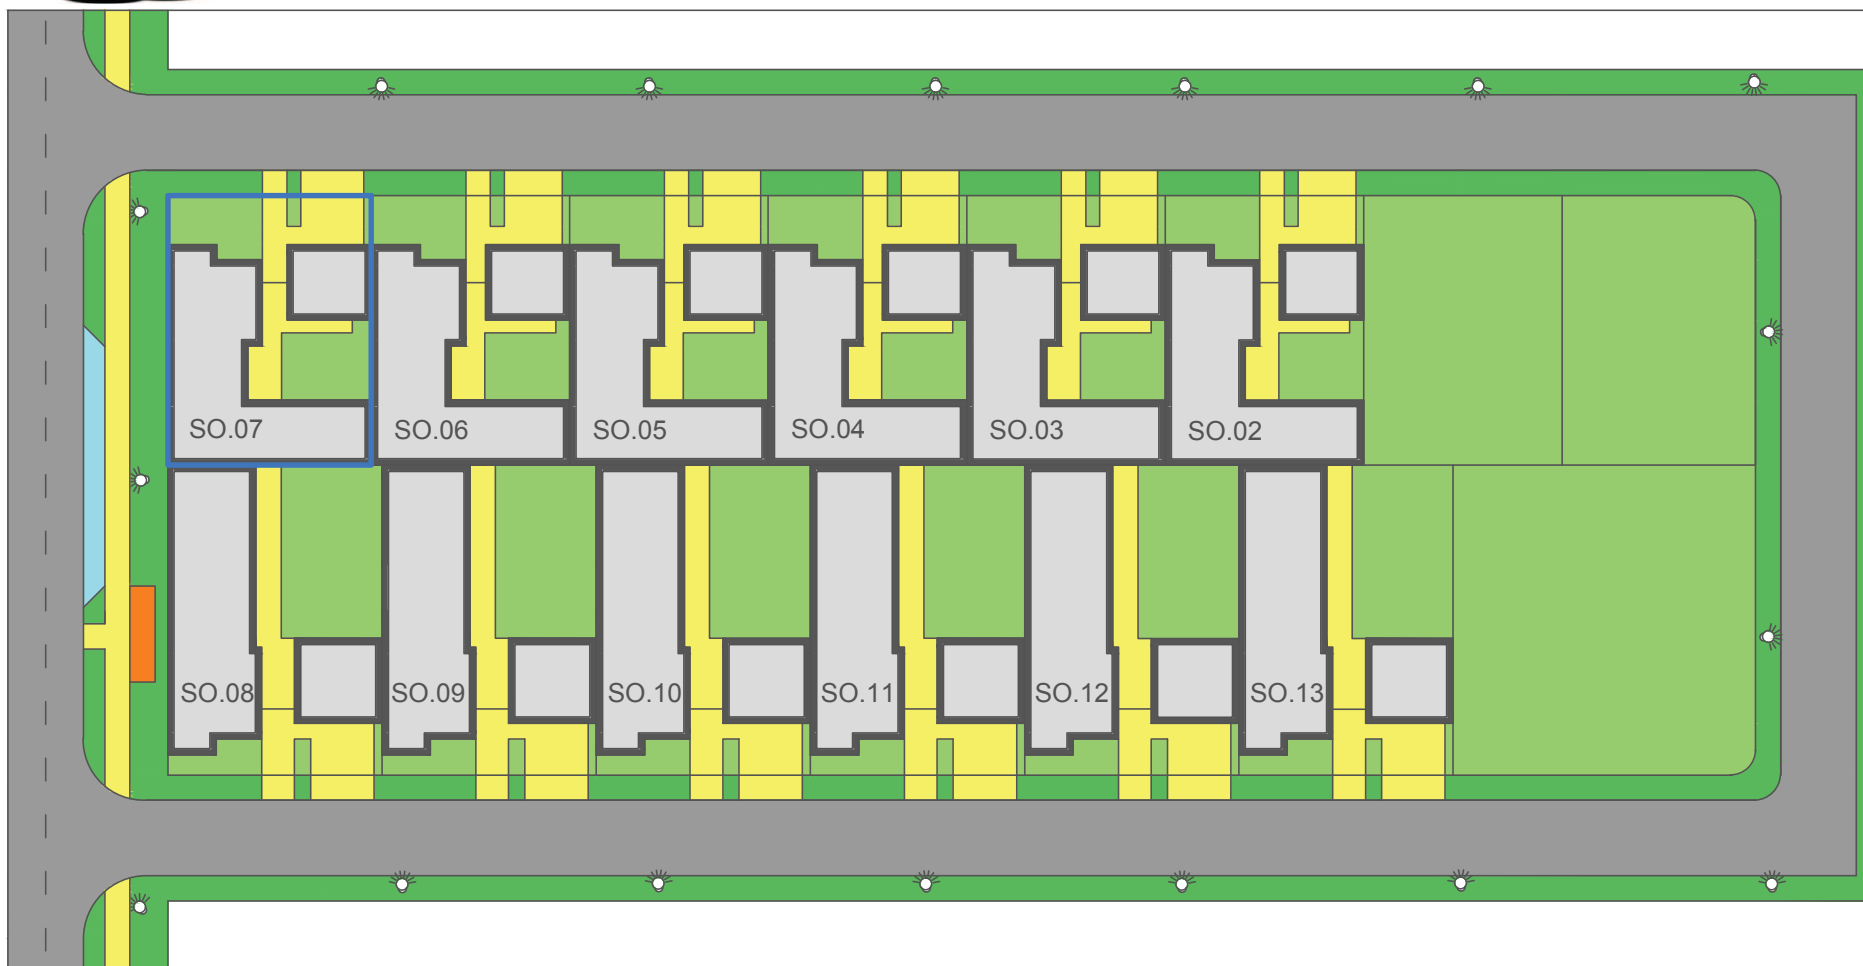

ZAHRADY OLOMOUC DEVELOPERSKÝ PROJEKT - ATRIOVÉ DOMY



- | | | | |
|---|--------------------------|---|-------------------|
|  | RODINNÉ DOMY |  | VEŘEJNÁ ZELEŇ |
|  | GARÁŽE |  | VEŘEJNÉ OSVĚTLENÍ |
|  | POZEMKY DOMŮ |  | CHODNÍKY |
|  | PARKOVACÍ STÁNÍ | | |
|  | PLOCHA PRO TŘÍDĚNÝ ODPAD | | |



CELKOVÁ SITUACE

M 1:600






ZAHRADY OLOMOUC DEVELOPERSKÝ PROJEKT - ATRIOVÉ DOMY

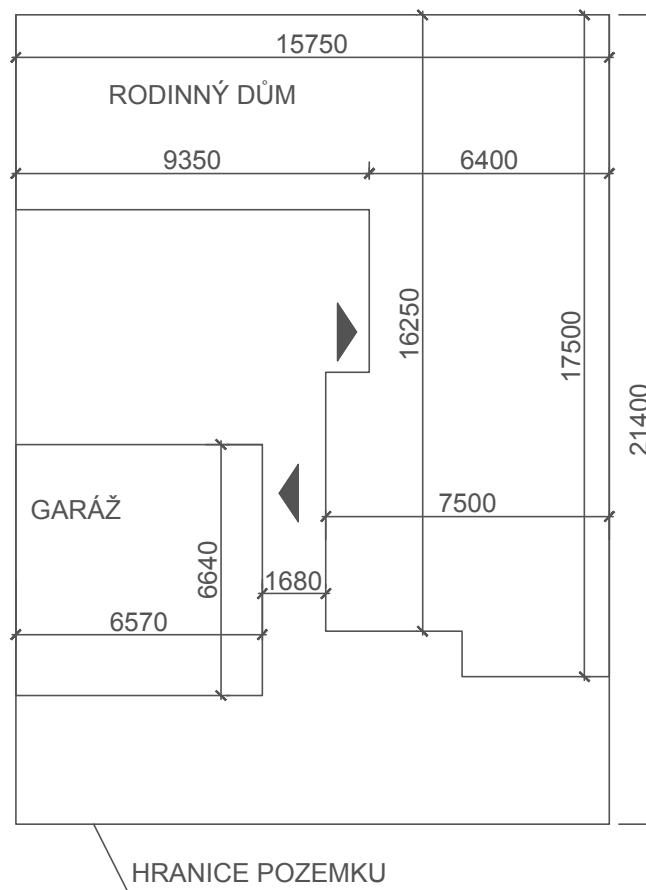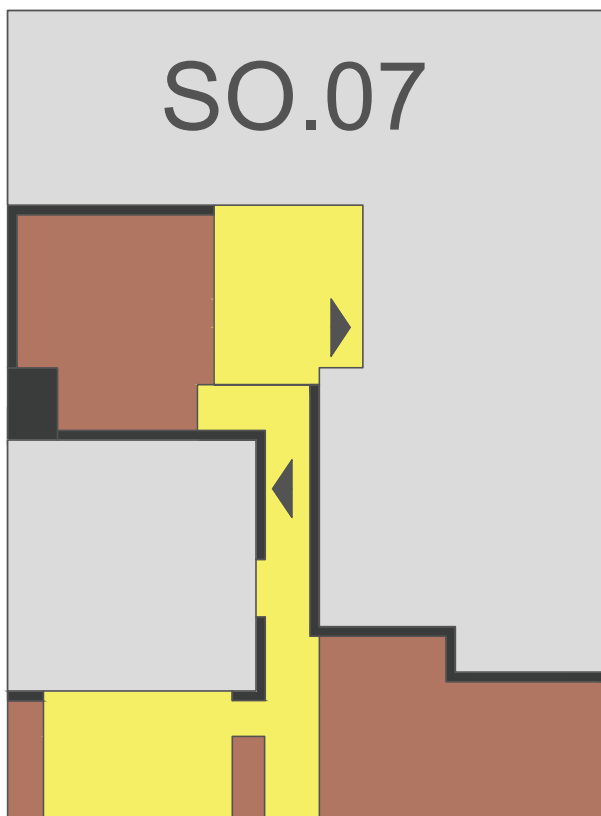

- ZASTAVĚNÉ PLOCHY
- PLOCHY ZPEVNĚNÉ DLÁŽDĚNÍM
- KAČÍREK
- NEZPEVNĚNÉ PLOCHY

PODROBNÁ SITUACE

M 1:200

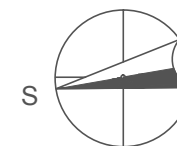




ZAHRADY OLOMOUC DEVELOPERSKÝ PROJEKT - ATRIOVÉ DOMY

LEGENDA MÍSTNOSTÍ

1.13 Garáž 36,7 m²

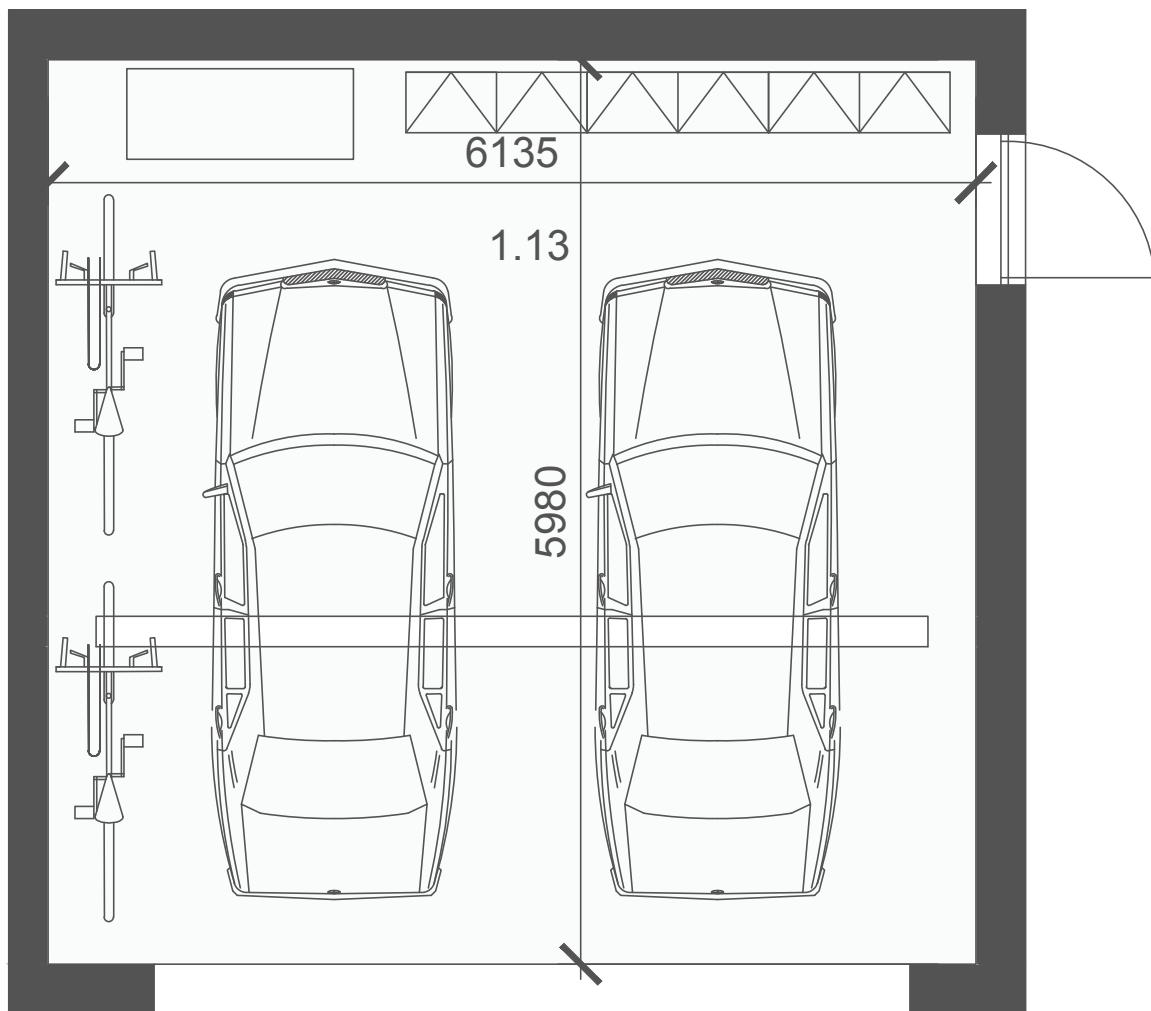

GARÁŽ K RD SO.07

M 1:50

