





 


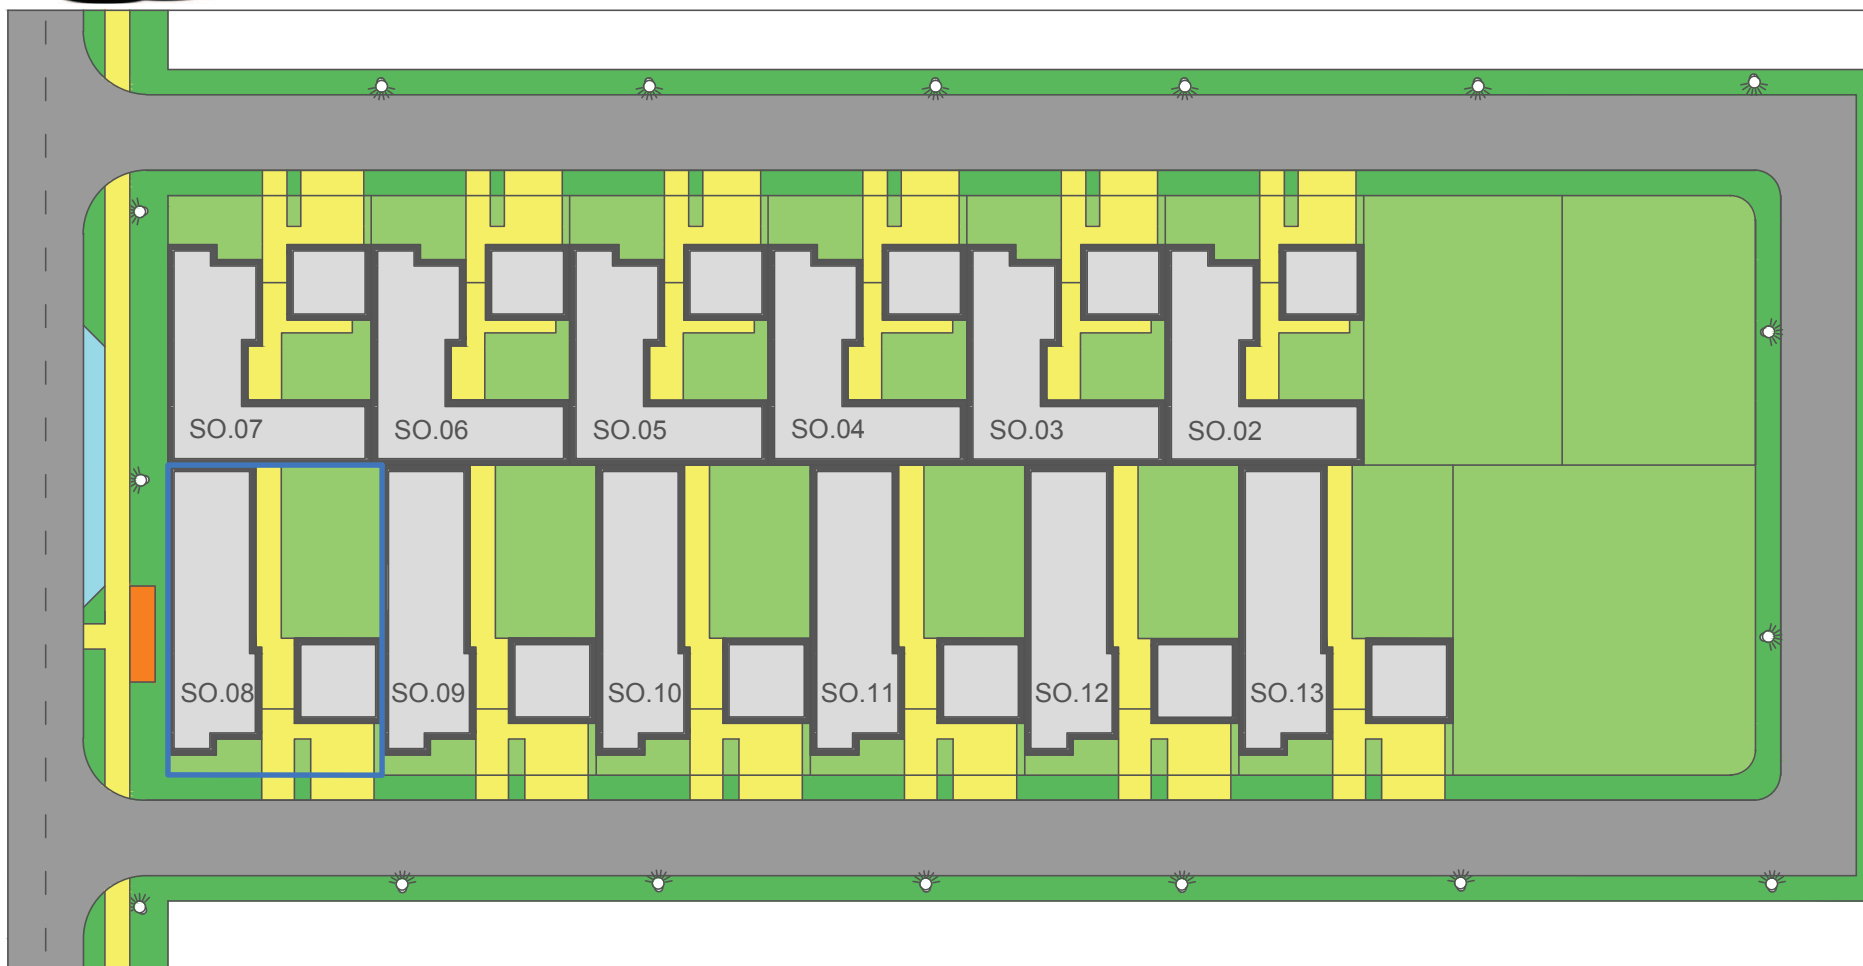



ZAHRADY OLOMOUC DEVELOPERSKÝ PROJEKT - ATRIOVÉ DOMY



- | | | | |
|---|--------------------------|---|-------------------|
|  | RODINNÉ DOMY |  | VEŘEJNÁ ZELEŇ |
|  | GARÁŽE |  | VEŘEJNÉ OSVĚTLENÍ |
|  | POZEMKY DOMŮ |  | CHODNÍKY |
|  | PARKOVACÍ STÁNÍ | | |
|  | PLOCHA PRO TŘÍDĚNÝ ODPAD | | |




CELKOVÁ SITUACE

M 1:600





ZAHRADY OLOMOUC DEVELOPERSKÝ PROJEKT - ATRIOVÉ DOMY

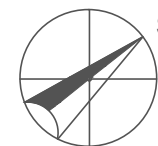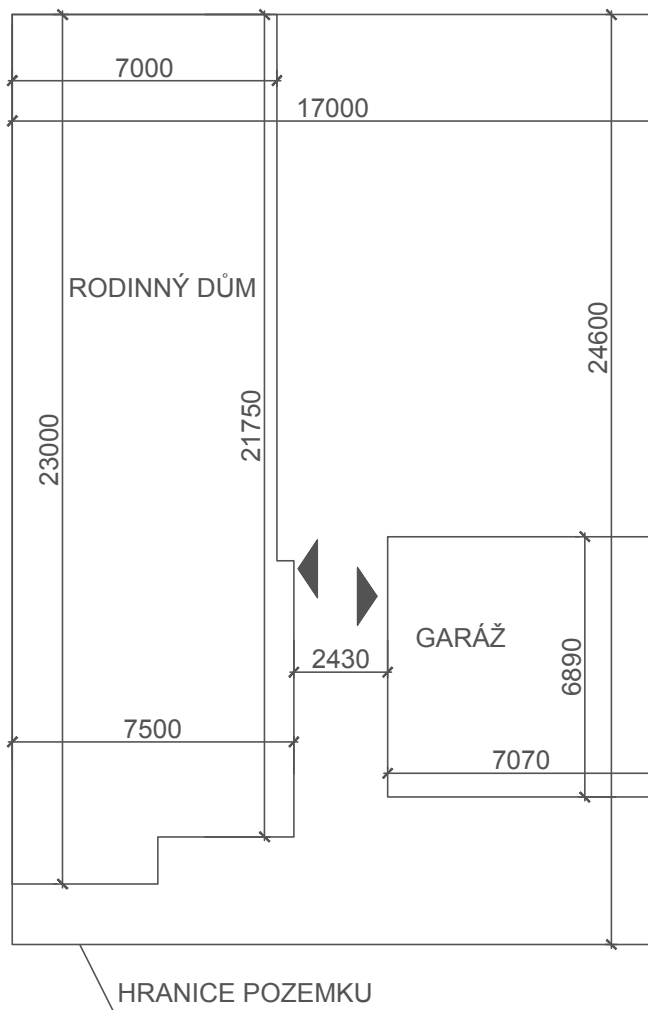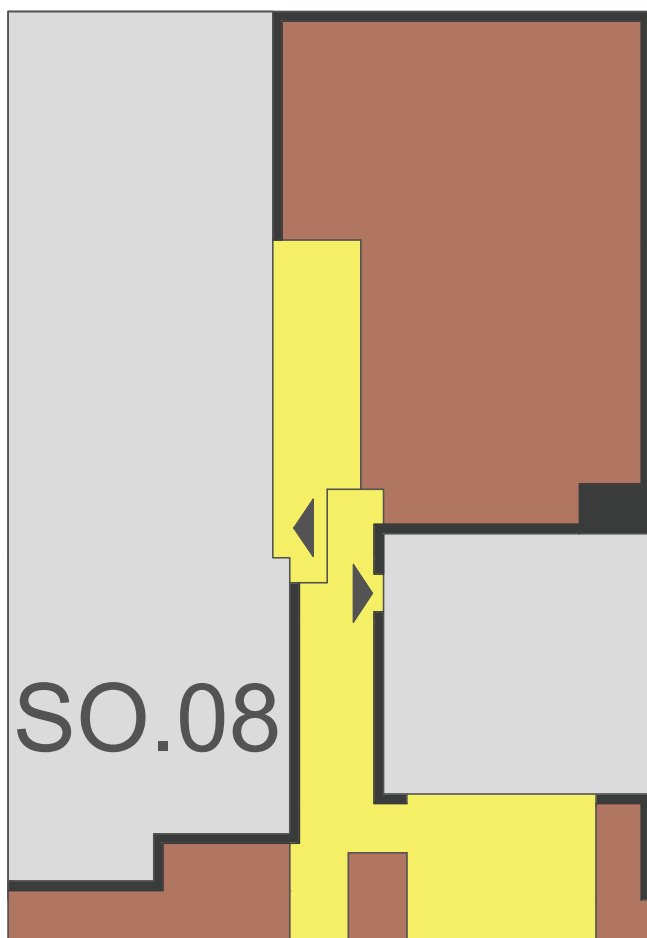

- ZASTAVĚNÉ PLOCHY
- PLOCHY ZPEVNĚNÉ DLÁŽDĚNÍM
- KAČÍREK
- NEZPEVNĚNÉ PLOCHY

PODROBNÁ SITUACE

M 1:200



ZAHRADY OLOMOUC DEVELOPERSKÝ PROJEKT - ATRIOVÉ DOMY



LEGENDA MÍSTNOSTÍ

1.01	ZÁDVEŘÍ	5,49 m ²
1.02	CHODBA	8,78 m ²
1.03	KOUPELNA	6,41 m ²
1.04	LOŽNICE I	13,05 m ²
1.05	LOŽNICE II	11,84 m ²
1.06	KOMORA	2,76 m ²
1.07	WC	1,76 m ²
1.08	TECHNICKÁ MÍSTNOST	5,10 m ²
1.09	KUCHYŇSKÝ KOUT	6,92 m ²
1.10	OBÝVACÍ POKOJ	42,67 m ²
1.11	LOŽNICE III	13,59 m ²
1.12	ŠATNA	5,52 m ²
OBYTNÁ PLOCHA		38,48 m ²
PŘÍSLUŠENSTVÍ		85,41 m ²
CELKOVÁ OBYTNÁ PLOCHA		123,89 m ²

RODINNÝ DŮM SO.08


PŮDORYS 1.NP

M 1:100






ZAHRADY OLOMOUC DEVELOPERSKÝ PROJEKT - ATRIOVÉ DOMY

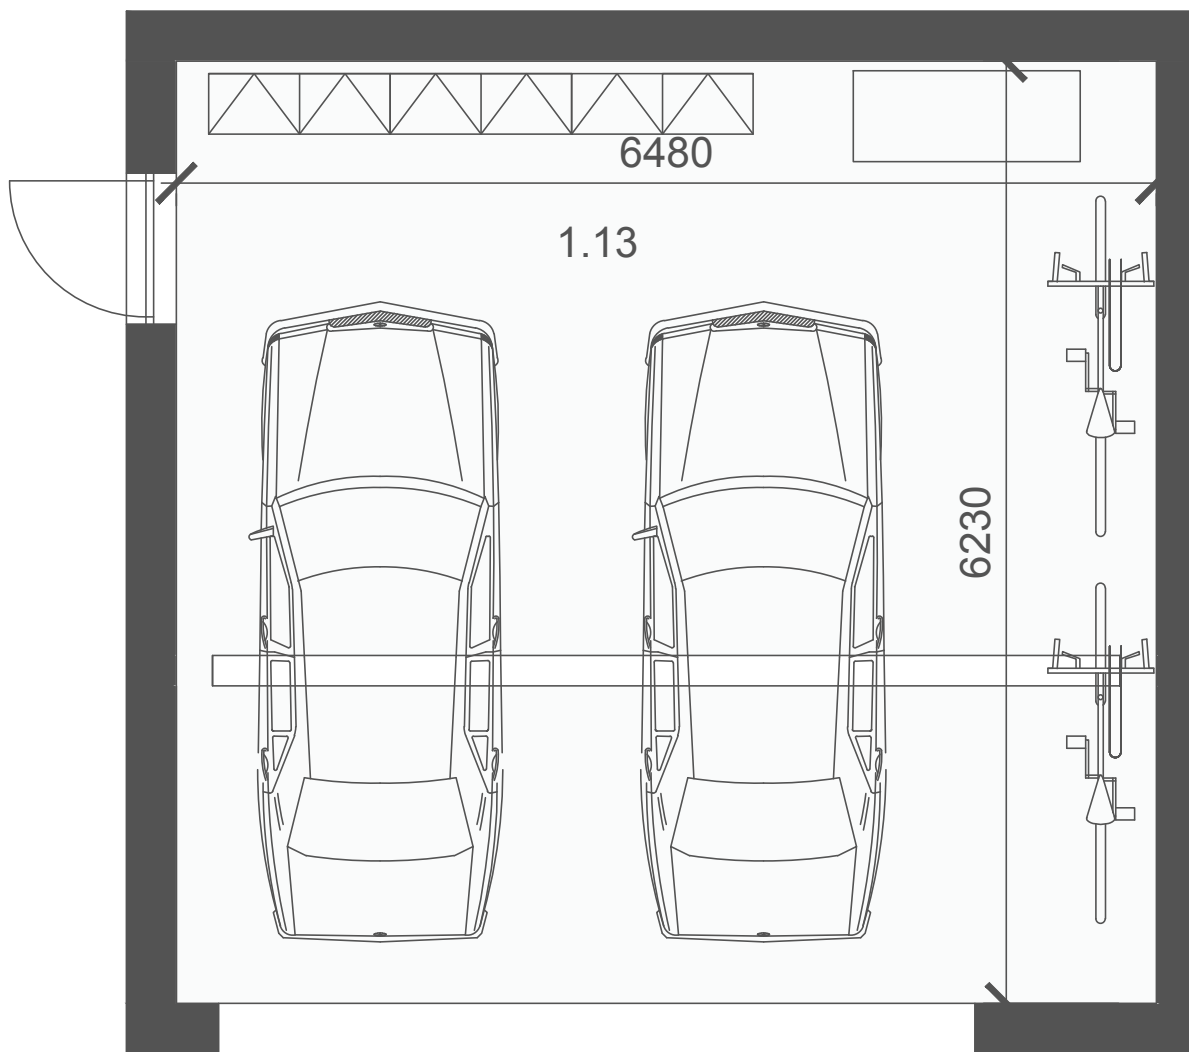

LEGENDA MÍSTNOSTÍ

1.13 Garáž 40,3 m²

GARÁŽ K RD SO.08

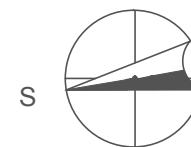

M 1:50