





 




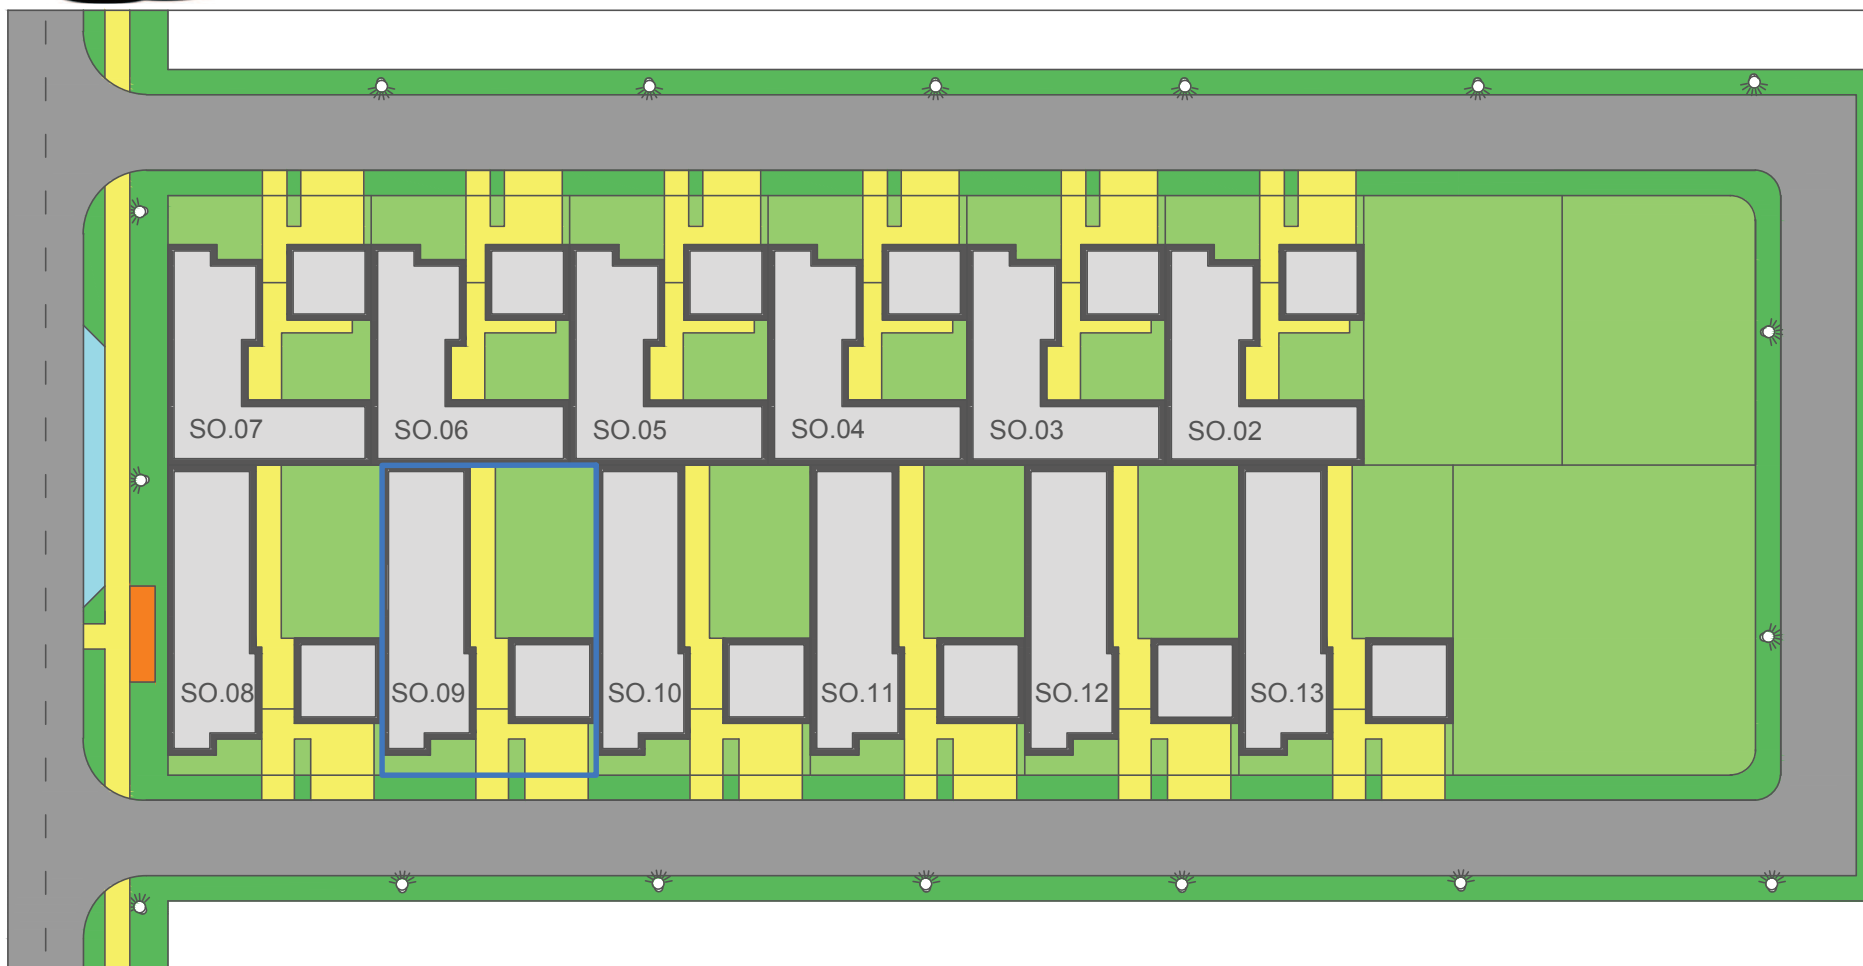

ZAHRADY OLOMOUC DEVELOPERSKÝ PROJEKT - ATRIOVÉ DOMY



- | | | | |
|---|--------------------------|---|-------------------|
|  | RODINNÉ DOMY |  | VEŘEJNÁ ZELEŇ |
|  | GARÁŽE |  | VEŘEJNÉ OSVĚTLENÍ |
|  | POZEMKY DOMŮ |  | CHODNÍKY |
|  | PARKOVACÍ STÁNÍ | | |
|  | PLOCHA PRO TŘÍDĚNÝ ODPAD | | |




CELKOVÁ SITUACE

M 1:600





ZAHRADY OLOMOUC DEVELOPERSKÝ PROJEKT - ATRIOVÉ DOMY

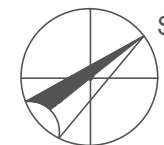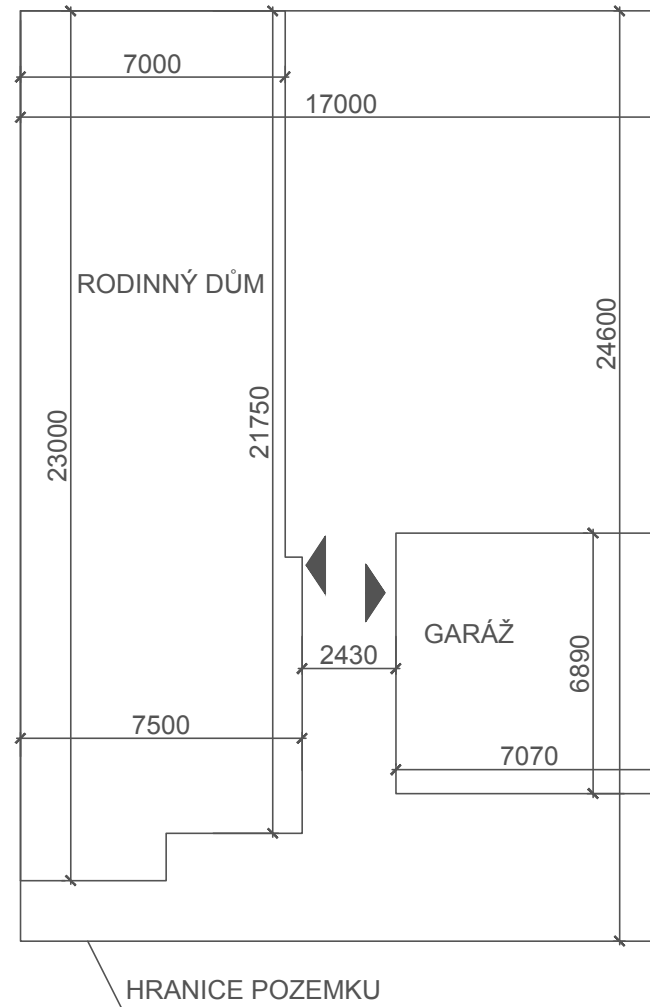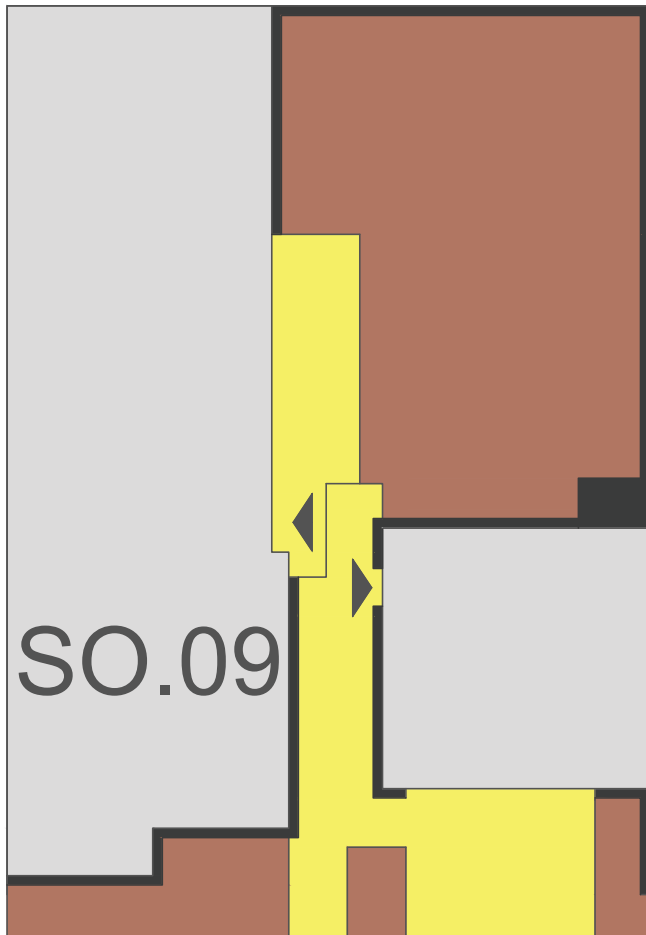

- ZASTAVĚNÉ PLOCHY
- PLOCHY ZPEVNĚNÉ DLÁŽDĚNÍM
- KAČÍREK
- NEZPEVNĚNÉ PLOCHY

PODROBNÁ SITUACE

M 1:200



ZAHRADY OLOMOUC DEVELOPERSKÝ PROJEKT - ATRIOVÉ DOMY



LEGENDA MÍSTNOSTÍ

| | | |
|-----------------------|--------------------|-----------------------|
| 1.01 | ZÁDVEŘÍ | 5,49 m ² |
| 1.02 | CHODBA | 8,78 m ² |
| 1.03 | KOUPELNA | 6,41 m ² |
| 1.04 | LOŽNICE I | 13,05 m ² |
| 1.05 | LOŽNICE II | 11,84 m ² |
| 1.06 | KOMORA | 2,76 m ² |
| 1.07 | WC | 1,76 m ² |
| 1.08 | TECHNICKÁ MÍSTNOST | 5,10 m ² |
| 1.09 | KUCHYŇSKÝ KOUT | 6,92 m ² |
| 1.10 | OBÝVACÍ POKOJ | 42,67 m ² |
| 1.11 | LOŽNICE III | 13,59 m ² |
| 1.12 | ŠATNA | 5,52 m ² |
| OBYTNÁ PLOCHA | | 38,48 m ² |
| PŘÍSLUŠENSTVÍ | | 85,41 m ² |
| CELKOVÁ OBYTNÁ PLOCHA | | 123,89 m ² |

RODINNÝ DŮM SO.09


PŮDORYS 1.NP

M 1:100





ZAHRADY OLOMOUC DEVELOPERSKÝ PROJEKT - ATRIOVÉ DOMY

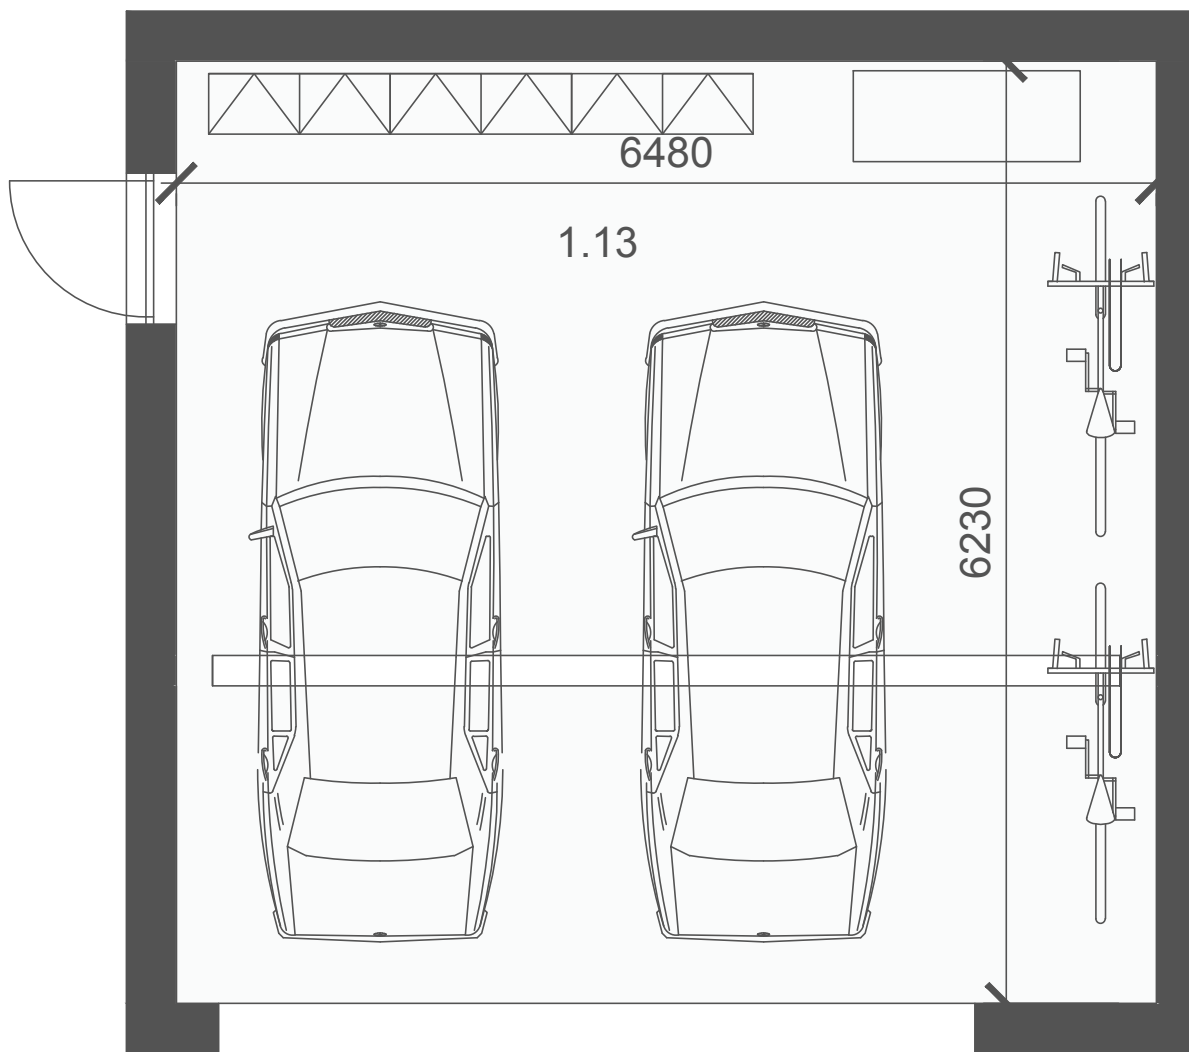

LEGENDA MÍSTNOSTÍ

1.13 Garáž 40,3 m²

GARÁŽ K RD SO.09

M 1:50

