





 


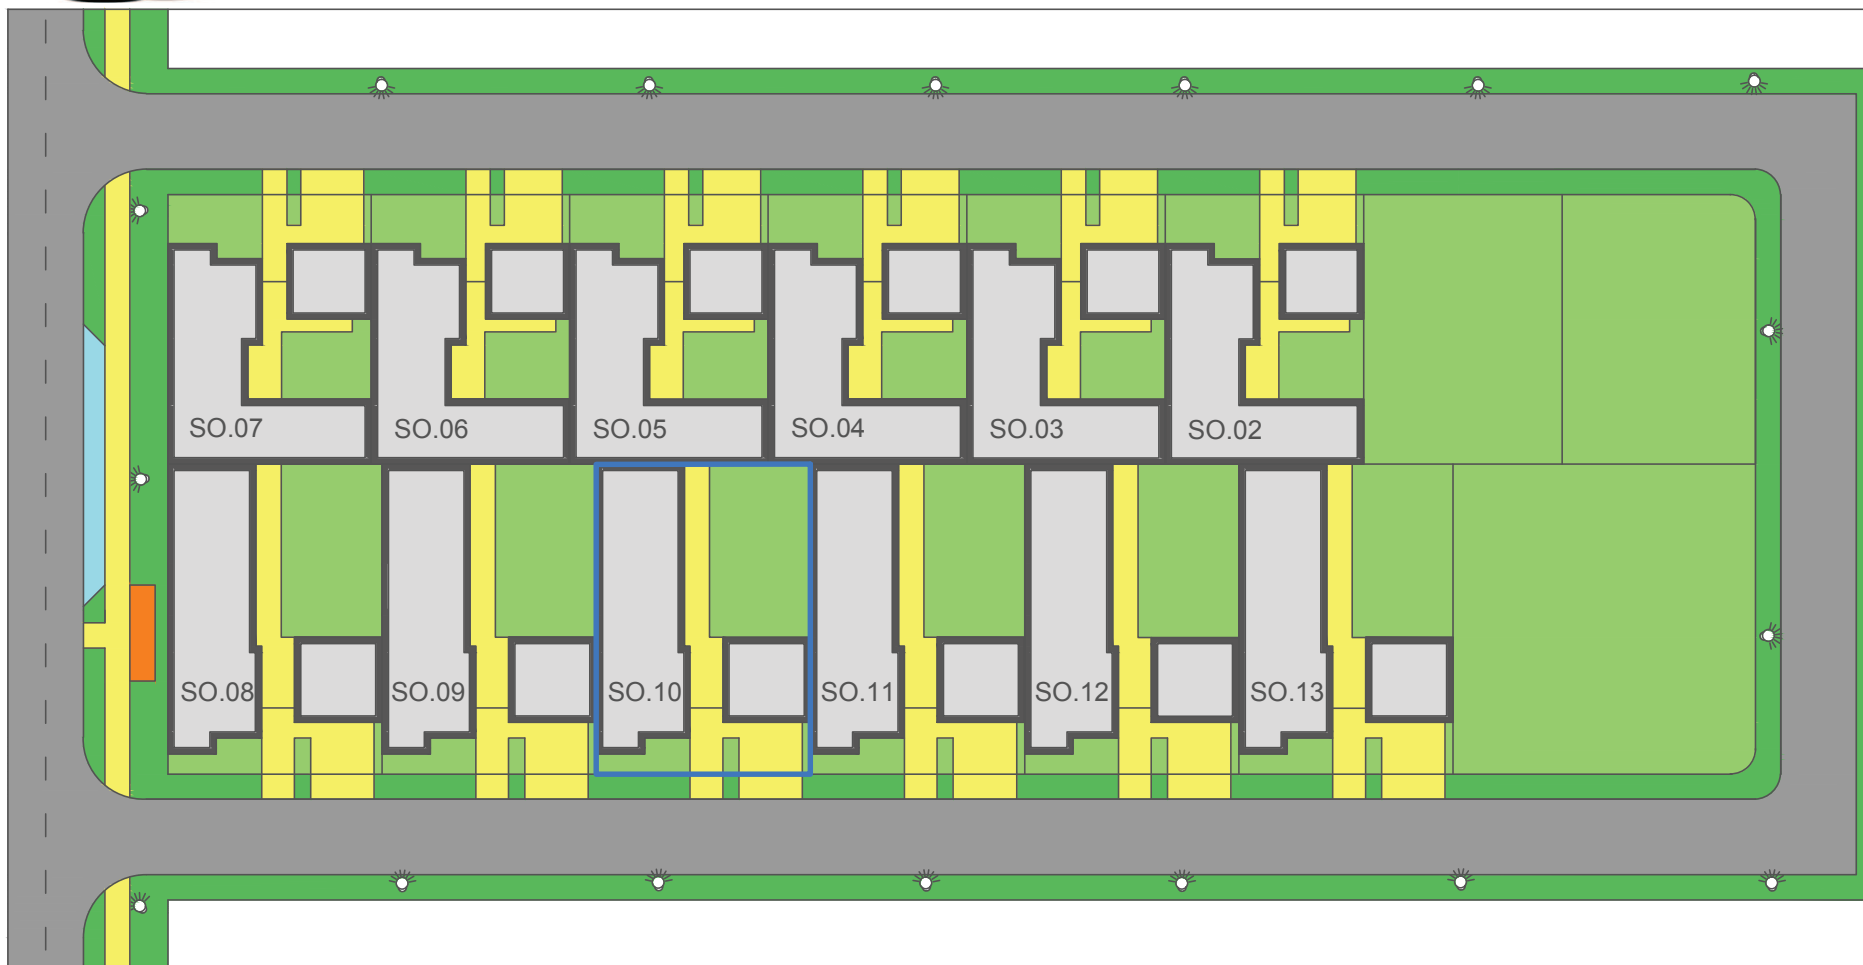



# ZAHRADY OLOMOUC DEVELOPERSKÝ PROJEKT - ATRIOVÉ DOMY



- |   |                          |   |                   |
|---|--------------------------|---|-------------------|
|  | RODINNÉ DOMY             |  | VEŘEJNÁ ZELEŇ     |
|  | GARÁŽE                   |  | VEŘEJNÉ OSVĚTLENÍ |
|  | POZEMKY DOMŮ             |  | CHODNÍKY          |
|  | PARKOVACÍ STÁNÍ          |   |                   |
|  | PLOCHA PRO TŘÍDĚNÝ ODPAD |   |                   |



## CELKOVÁ SITUACE

M 1:600






# ZAHRADY OLOMOUC DEVELOPERSKÝ PROJEKT - ATRIOVÉ DOMY

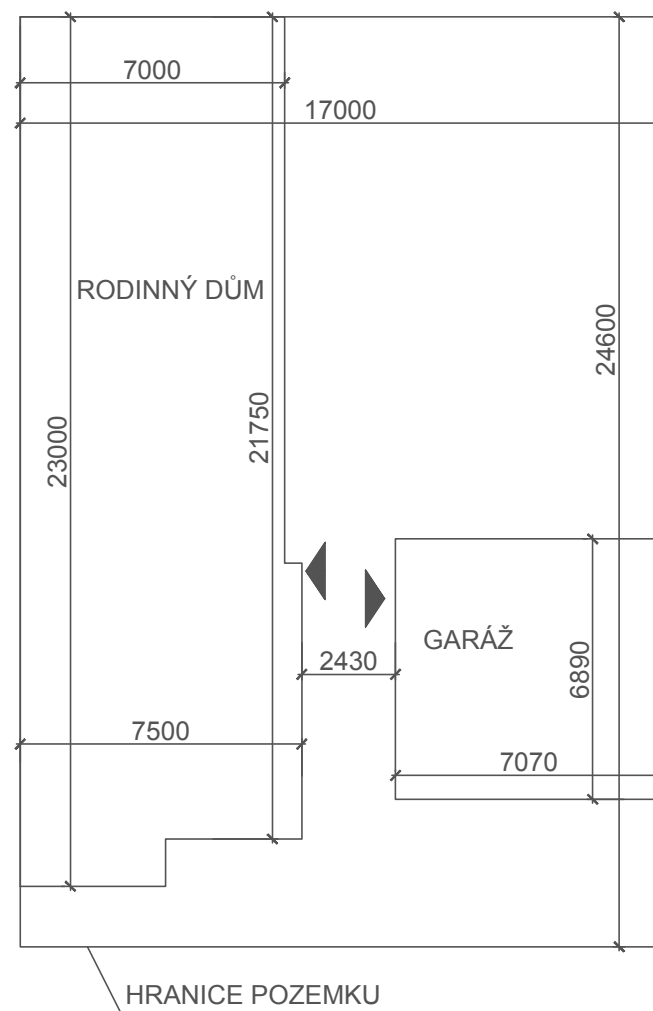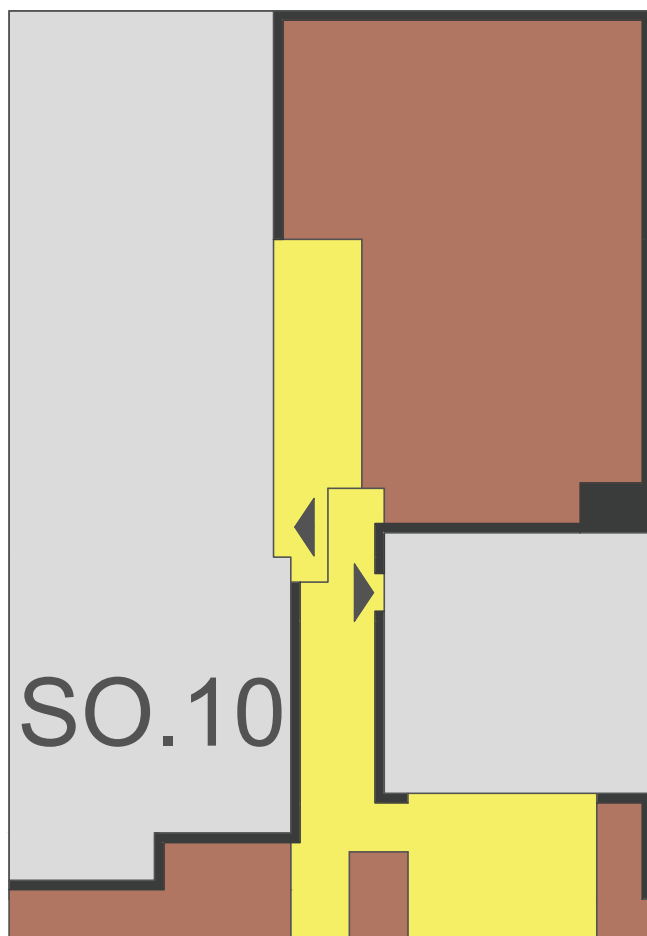

- |   |   |
|---|---|
|  ZASTAVĚNÉ PLOCHY |  PLOCHY ZPEVNĚNÉ DLÁŽDĚNÍM |
|  KAČÍREK          |  NEZPEVNĚNÉ PLOCHY         |

## PODROBNÁ SITUACE

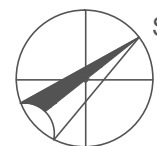

M 1:200



# ZAHRADY OLOMOUC DEVELOPERSKÝ PROJEKT - ATRIOVÉ DOMY



## LEGENDA MÍSTNOSTÍ

1.01	ZÁDVEŘÍ	5,49 m <sup>2</sup>
1.02	CHODBA	8,78 m <sup>2</sup>
1.03	KOUPELNA	6,41 m <sup>2</sup>
1.04	LOŽNICE I	13,05 m <sup>2</sup>
1.05	LOŽNICE II	11,84 m <sup>2</sup>
1.06	KOMORA	2,76 m <sup>2</sup>
1.07	WC	1,76 m <sup>2</sup>
1.08	TECHNICKÁ MÍSTNOST	5,10 m <sup>2</sup>
1.09	KUCHYŇSKÝ KOUT	6,92 m <sup>2</sup>
1.10	OBÝVACÍ POKOJ	42,67 m <sup>2</sup>
1.11	LOŽNICE III	13,59 m <sup>2</sup>
1.12	ŠATNA	5,52 m <sup>2</sup>
OBYTNÁ PLOCHA		38,48 m <sup>2</sup>
PŘÍSLUŠENSTVÍ		85,41 m <sup>2</sup>
CELKOVÁ OBYTNÁ PLOCHA		123,89 m <sup>2</sup>

RODINNÝ DŮM SO.10

PŮDORYS 1.NP

M 1:100






# ZAHRADY OLOMOUC DEVELOPERSKÝ PROJEKT - ATRIOVÉ DOMY

## LEGENDA MÍSTNOSTÍ

1.13 Garáž 40,3 m<sup>2</sup>

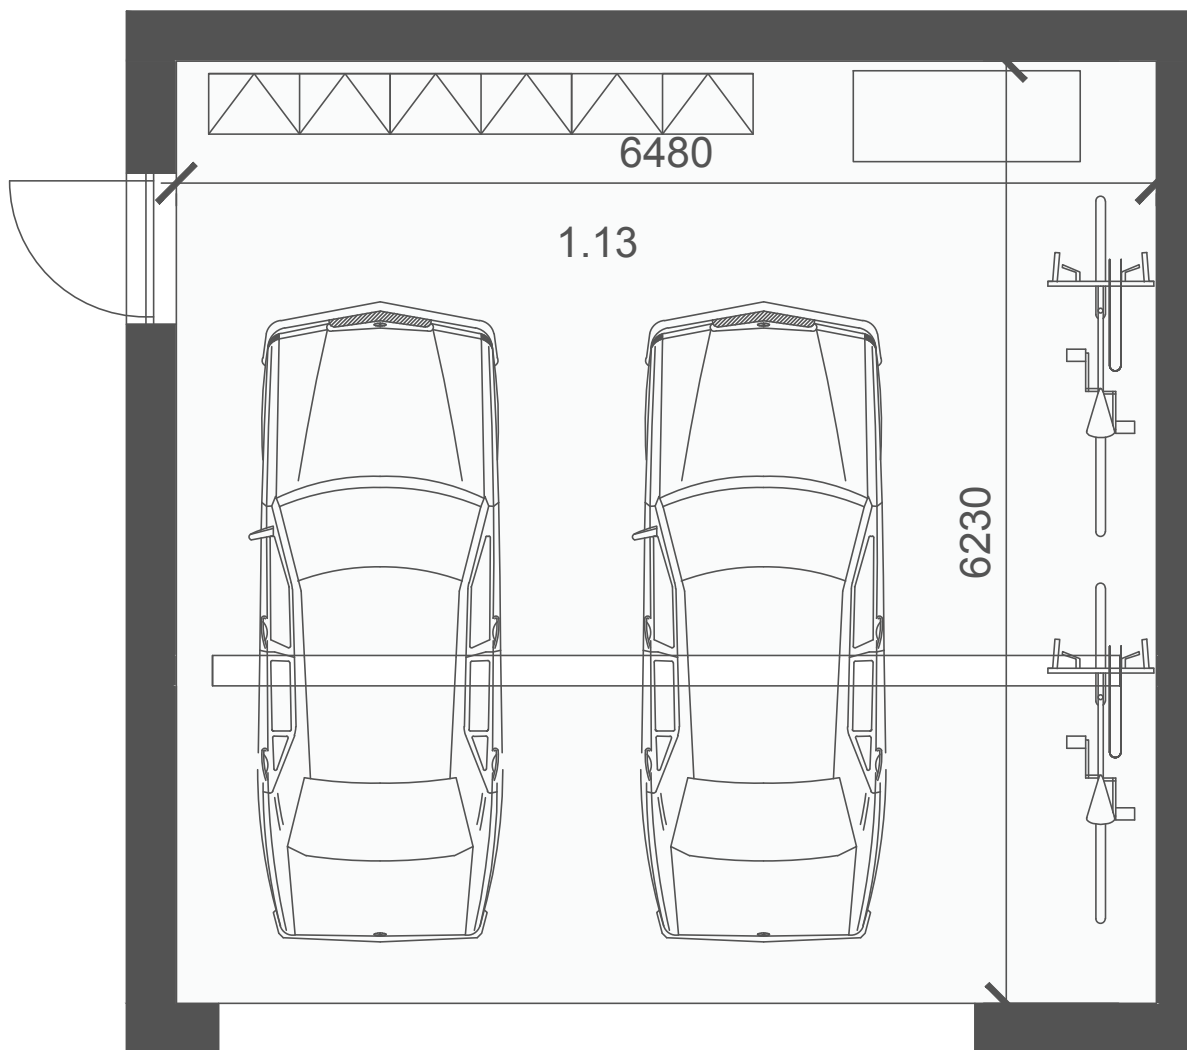

## GARÁŽ K RD SO.10



M 1:50