


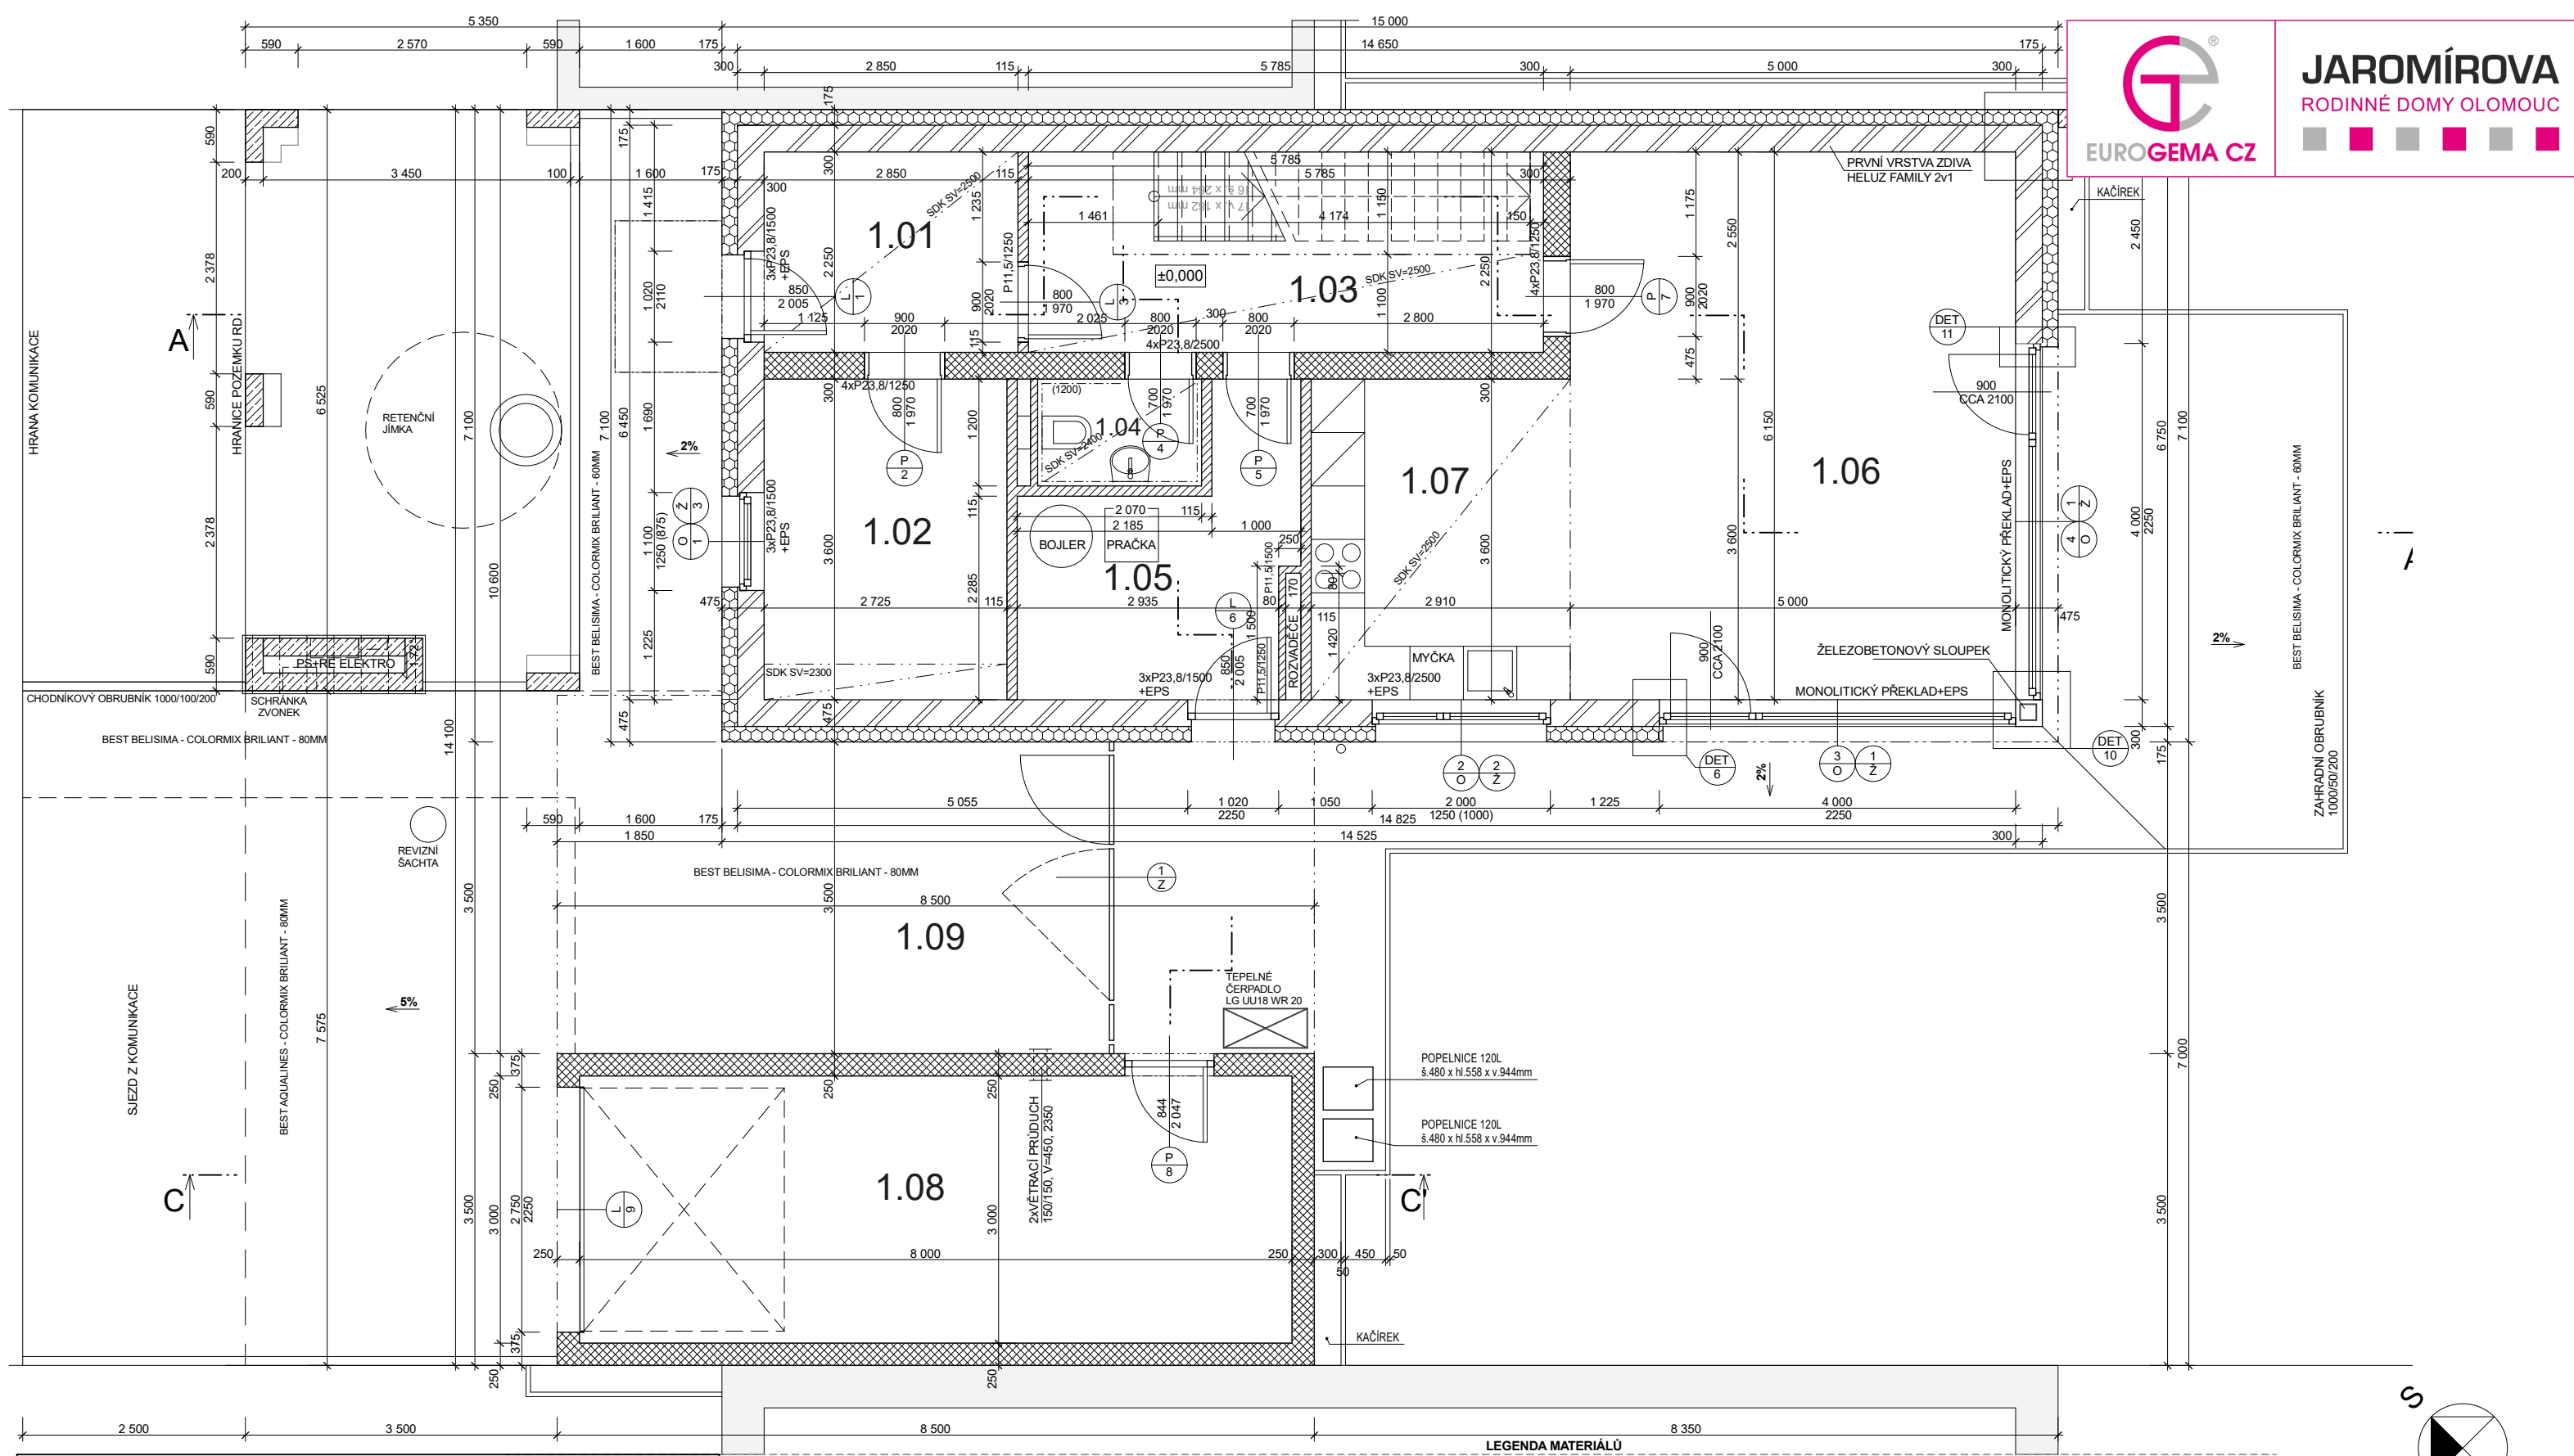

TABULKA MÍSTNOSTÍ				
OZN.	ÚČEL MÍSTNOSTI	M 2	PODLAHOVÁ KRYTINA	PODHLÉD
1.01	ZÁDVEŘÍ	6,41	KERAMICKÁ DLAŽBA	SDK +2,500
1.02	PRACOVNA	9,81	VINYLOVÁ PODLAHA	
1.03	CHODBA	13,02	KERAMICKÁ DLAŽBA	ČÁST.SDK +2,500
1.04	WC	2,21	KERAMICKÁ DLAŽBA	SDK-GKBI +2,400
1.05	TECHNICKÁ MÍSTNOST	8,22	KERAMICKÁ DLAŽBA	
1.06	OBÝVACÍ POKOJ	30,75	VINYLOVÁ PODLAHA	ČÁST. SDK +2,500
1.07	KUCHYŇ	10,48	VINYLOVÁ PODLAHA	
1.08	GARÁŽ	24,00	KERAMICKÁ DLAŽBA	
1.09	ZASTŘEŠENÉ STÁNÍ	30,63	BETONOVÁ DLAŽBA	

UŽITNÁ PLOCHA 1.NP 80,93 M²
UŽITNÁ PLOCHA 2.NP 83,28 M²
CELKEM 1.+2.NP (BEZ GARÁŽE) 164,21 M²

LEGENDA MATERIÁLŮ	
	ZDIVO HELUZ FAMILY 30 (P10) NA TMEL
	ZDIVO HELUZ UNI 30 (P12,5) NA TMEL
	ZDIVO HELUZ 11,5 (P10) NA MALTU
	ZDIVO HELUZ AKU 11,5 (P10) NA MALTU
	BETON PROSTÝ
	BETON VYZTUŽENÝ
	ZDIVO ZTRACENÉ BEDNĚNÍ + BETON C12/15
	TEPELNÁ IZOLACE - EPS (λd = 0,032)
	TEPELNÁ IZOLACE - XPS/PERIMETR/PURENIT (λd = 0,033/(λd = 0,035)/(Rd=1,56m2.K/W)
	TEPELNÁ IZOLACE - MINERÁLNÍ VATA (NEOBSAŽENO)
	IZOLACE PROTI VODĚ (RADONU)
	BETONOVÁ DLAŽBA
	KAMENIVO - KAČÍREK
	DRCENÉ KAMENIVO
	ZEMINA (ORNICE)
	ZEMINA PŮVODNÍ
	PŘEKLAD
	VĚNOVKA

OBCHODNÍ DOKUMENTACE - DŮM A4

A4 - ±0,000 = 223,348 M.N.M.			
PROJEKTOVAL		ZODP. PROJEKTANT	
ING. DANIEL ŠMEHLÍK		ING. DANIEL ŠMEHLÍK	
INVESTOR: EUROGEMA CZ, a.s.			
OBJEKT:		EUROGEMA CZ, a.s. Blanická 19 772 00 Olomouc IČ 268 01 001 DIČ CZ 268 01 001	
RODINNÉ DOMY JAROMÍROVA II - OLOMOUC			
		FORMÁT	A 2
		DATUM	03/2020
ČÁST:		STUPEŇ	DUR+DSP
RODINNÝ DŮM - A4		Č. ZAKÁZKY	13 552
		MĚŘÍTKO	
		Č. VÝKRESU	
PŘÍLOHA:		1:50	2
PŮDORYS 1.NP			