


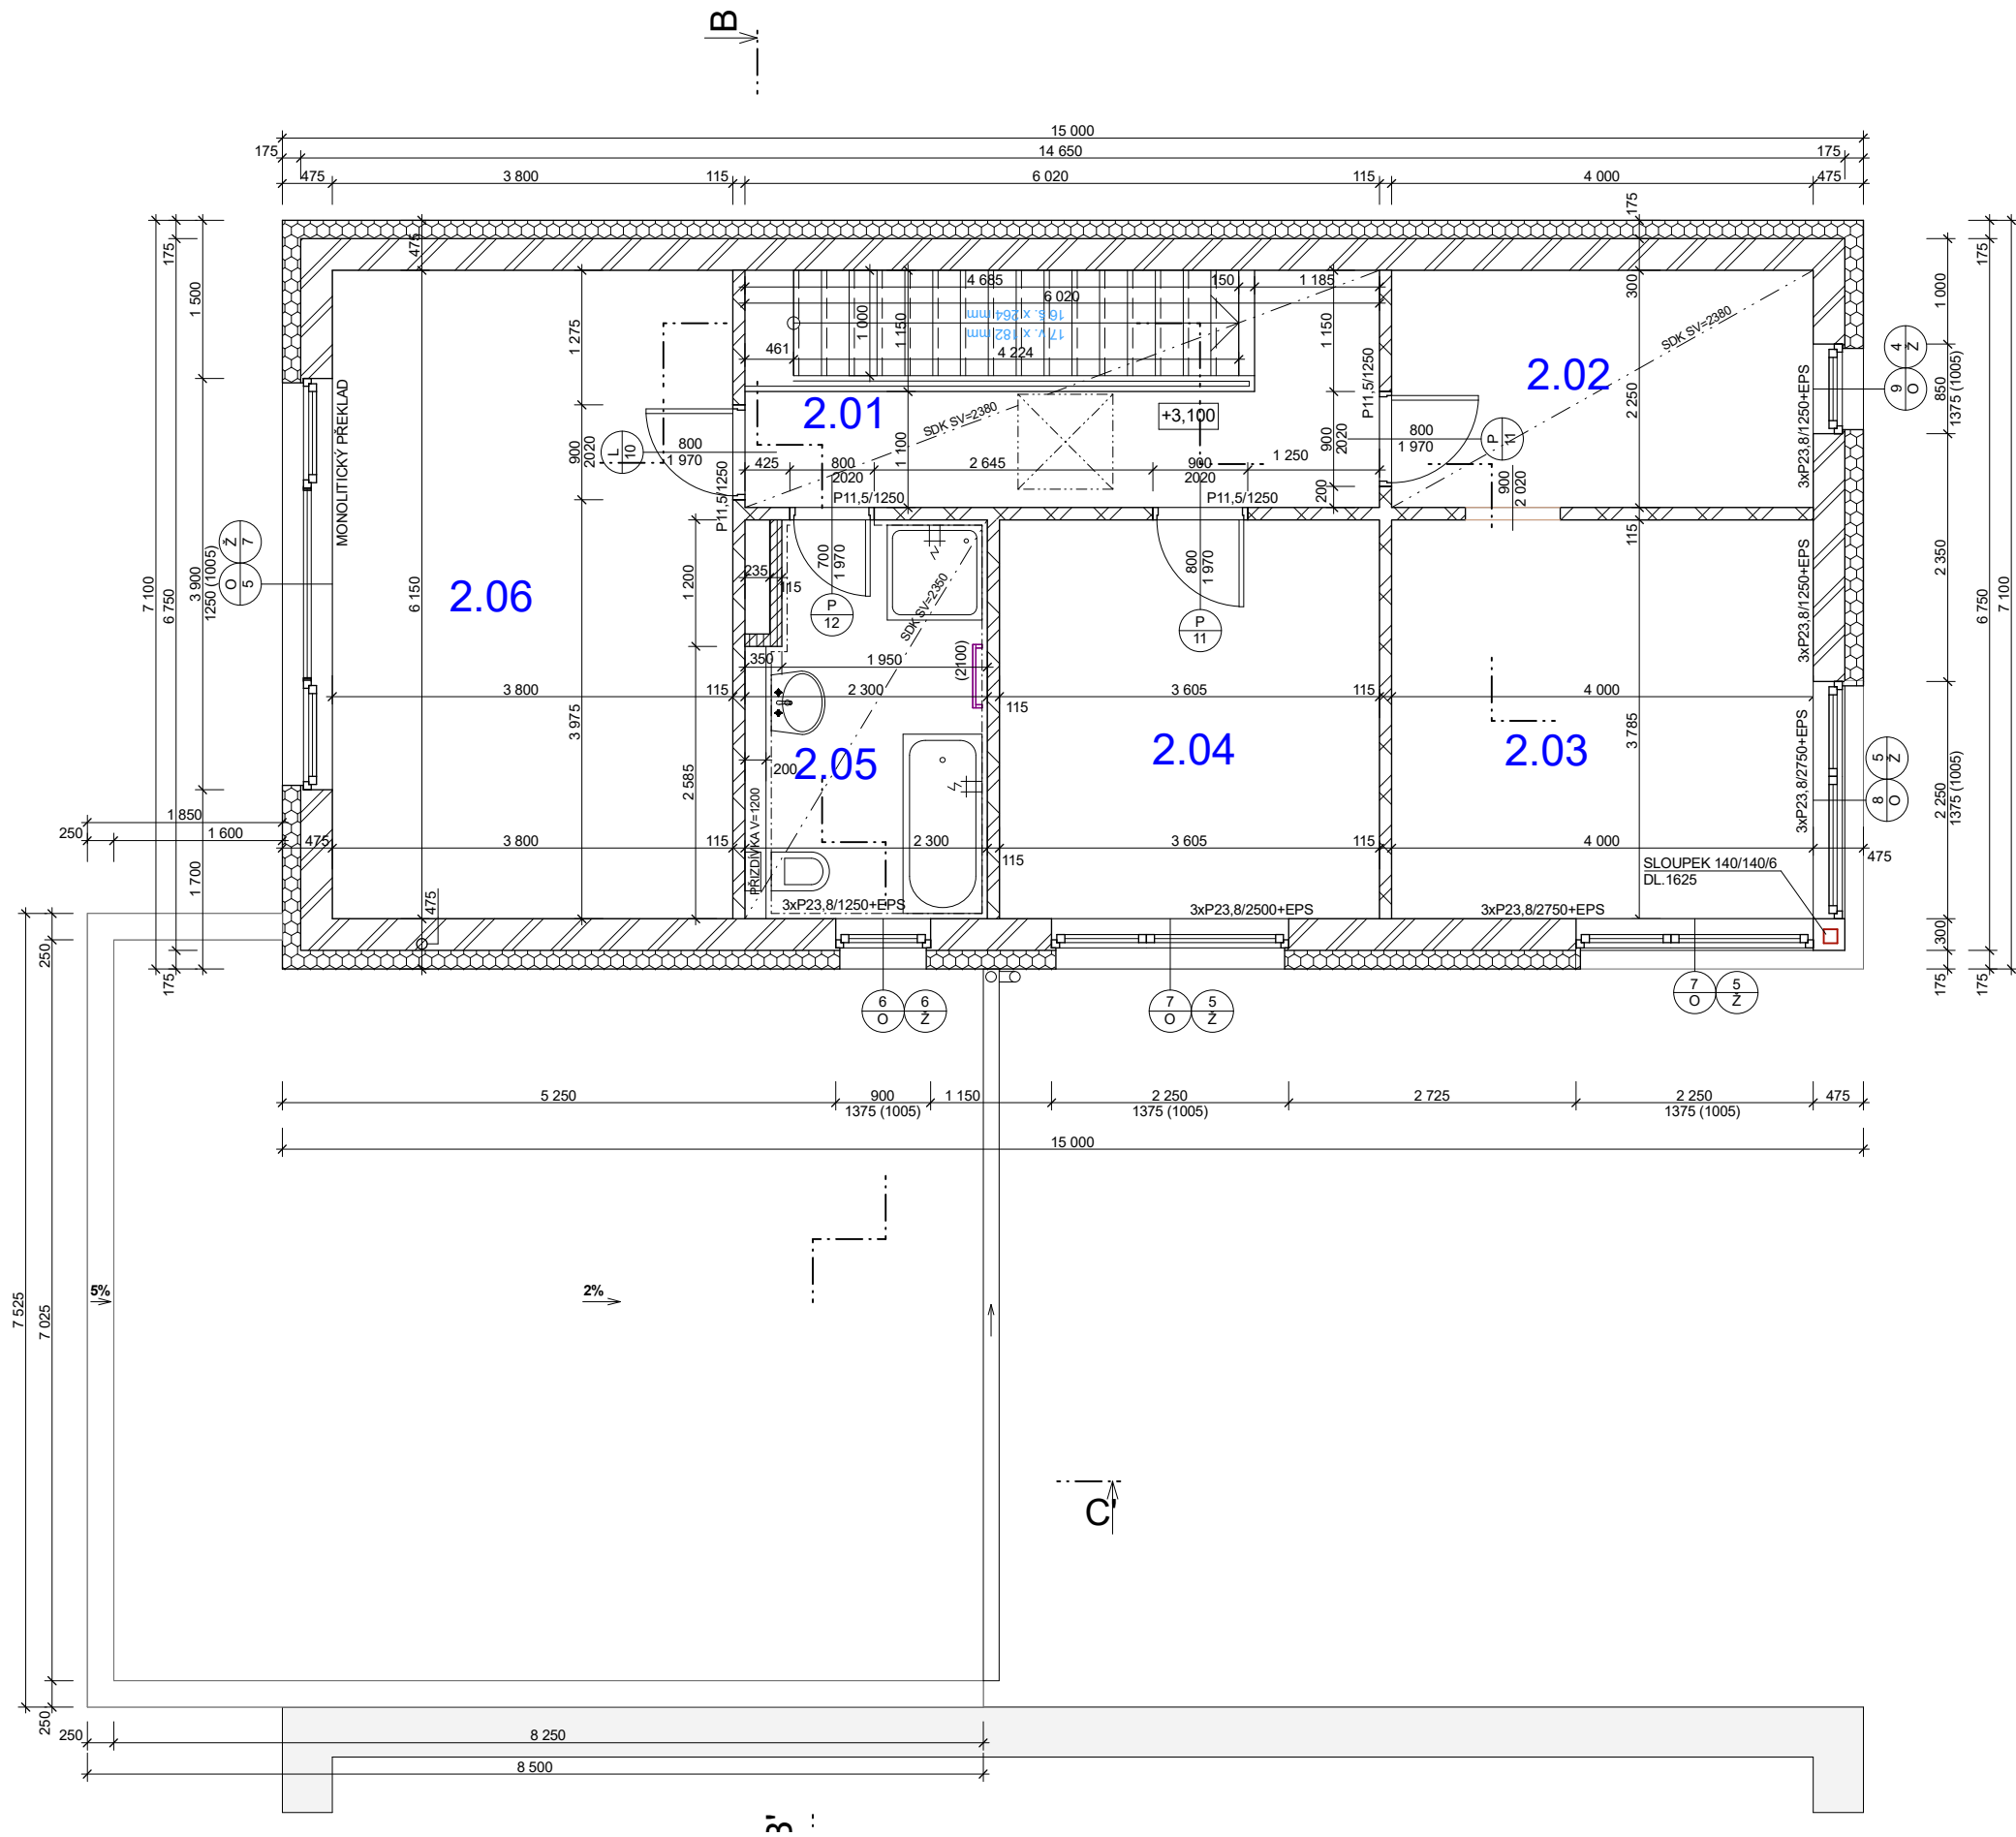

- A
- LEGENDA MATERIÁLŮ

ZDIVO HELUZ FAMILY 30 (P10) NA TMEL

ZDIVO HELUZ UNI 30 (P12,5) NA TMEL

ZDIVO HELUZ 11,5 (P10) NA MALTU

ZDIVO HELUZ AKU 11,5 (P10) NA MALTU

BETON PROSTÝ

BETON VYZTUŽENÝ

ZDIVO ZTRACENÉ BEDNĚNÍ + BETON C12/15

TEPELNÁ IZOLACE - EPS ($\lambda_d = 0,032$)

TEPELNÁ IZOLACE - XPS/PERIMETR/PURENIT ($\lambda_d = 0,033/(\lambda_d = 0,035)/(R_d=1,56m^2.K/W)$)

TEPELNÁ IZOLACE - MINERÁLNÍ VATA (NEOBSAZENO)

IZOLACE PROTI VODĚ (RADONU)

BETONOVÁ DLAŽBA

KAMENIVO - KAČÍREK

DRČENÉ KAMENIVO


ZEMINA (ORNICE)

ZEMINA PŮVODNÍ

PŘEKLAD

VĚNCOVKA

TABULKA MÍSTNOSTÍ				
OZN.	ÚČEL MÍSTNOSTI	M 2	PODLAHOVÁ KRYTINA	PODHLED
2.01	CHODBA	13,55	VINYLOVÁ PODLAHA	SDK +2,380
2.02	ŠATNA	9,00	VINYLOVÁ PODLAHA	SDK +2,380
2.03	LOŽNICE	15,26	VINYLOVÁ PODLAHA	
2.04	POKOJ 1	13,65	VINYLOVÁ PODLAHA	
2.05	KOUPELNA	8,28	KERAMICKÁ DLAŽBA	SDK-GKBI +2,350
2.06	POKOJ 2	23,37	VINYLOVÁ PODLAHA	

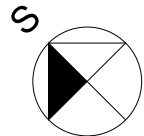

OBCHODNÍ DOKUMENTACE - DŮM A4

A4 - ±0,000 = 223,348 M.N.M.

PROJEKTOVAL		ZODP. PROJEKTANT		EUROGEMA CZ, a.s. <i>Blanická 19 772 00 Olomouc IČ 268 01 001 DIČ CZ 268 01 001</i>			
ING. DANIEL ŠMEHLÍK		ING. DANIEL ŠMEHLÍK					
INVESTOR: EUROGEMA CZ, a.s.							
OBJEKT:				FORMÁT		A 2	
RODINNÉ DOMY JAROMÍROVA II - OLOMOUC				DATUM		03/2020	
				STUPEŇ		DUR+DSP	
ČÁST:				Č. ZAKÁZKY		13 552	
RODINNÝ DŮM - A4				MĚŘÍTKO		Č. VÝKRESU	
				1:50		3	
PŘÍLOHA: PŮDORYS 2.NP							