


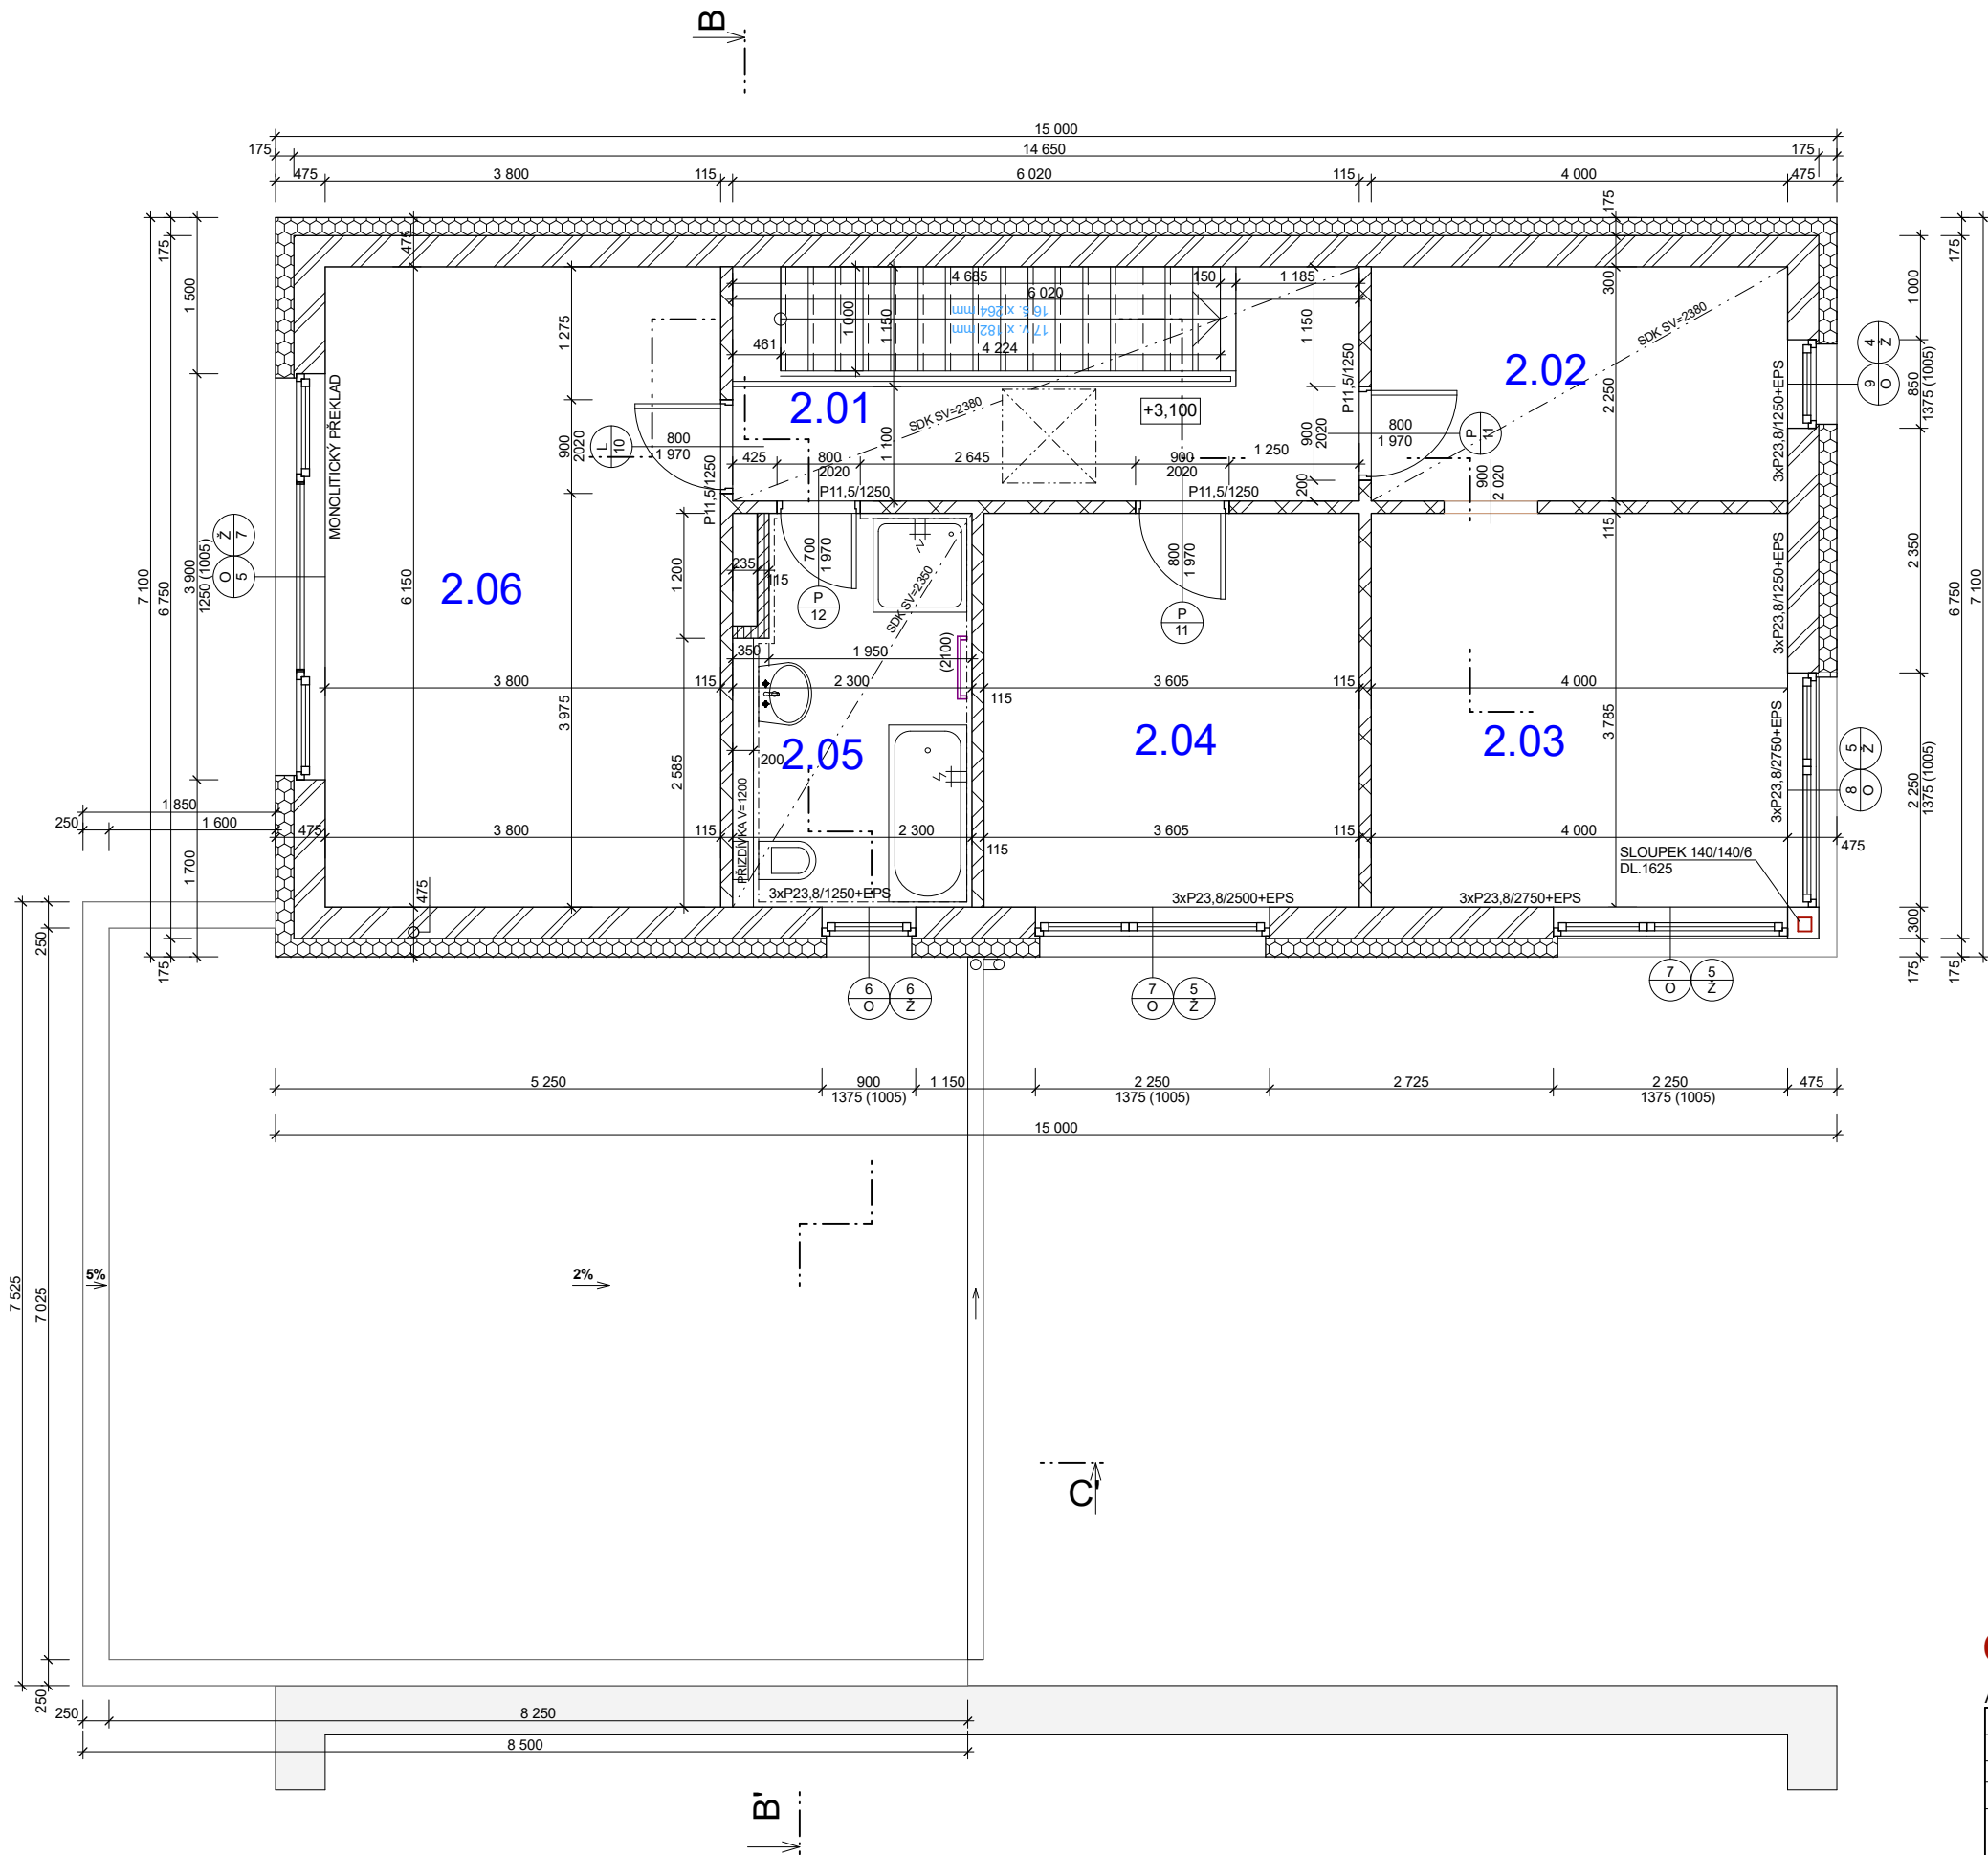

- LEGENDA MATERIÁLŮ**
- ZDIVO HELUZ FAMILY 30 (P10) NA TMEL
 - ZDIVO HELUZ UNI 30 (P12,5) NA TMEL
 - ZDIVO HELUZ 11,5 (P10) NA MALTU
 - ZDIVO HELUZ AKU 11,5 (P10) NA MALTU
 - BETON PROSTÝ
 - BETON VYZTUŽENÝ
 - ZDIVO ZTRACENÉ BEDNĚNÍ + BETON C12/15
 - TEPELNÁ IZOLACE - EPS ($\lambda_d = 0,032$)
 - TEPELNÁ IZOLACE - XPS/PERIMETR/PURENIT ($\lambda_d = 0,033$ / ($\lambda_d = 0,035$) / ($R_d = 1,56 \text{ m}^2 \text{ K/W}$))
 - TEPELNÁ IZOLACE - MINERÁLNÍ VATA (NEOBSAŽENO)
 - IZOLACE PROTI VODĚ (RADONU)
 - BETONOVÁ DLAŽBA
 - KAMENIVO - KAČÍREK
 - DRČENÉ KAMENIVO
 - ZEMINA (ORNICE)
 - ZEMINA PŮVODNÍ
 - PŘEKLAD
 - VĚNCOVKA

TABULKA MÍSTNOSTÍ				
OZN.	ÚČEL MÍSTNOSTI	M 2	PODLAHOVÁ KRYTINA	PODHLÉD
2.01	CHODBA	13,55	VINYLOVÁ PODLAHA	SDK +2,380
2.02	ŠATNA	9,00	VINYLOVÁ PODLAHA	SDK +2,380
2.03	LOŽNICE	15,26	VINYLOVÁ PODLAHA	
2.04	POKOJ 1	13,65	VINYLOVÁ PODLAHA	
2.05	KOUPELNA	8,28	KERAMICKÁ DLAŽBA	SDK-GKBI +2,350
2.06	POKOJ 2	23,37	VINYLOVÁ PODLAHA	

OBCHODNÍ DOKUMENTACE - DŮM A5

A5 - ±0,000 = 223,444 M.N.M.					
PROJEKTOVAL				ZODP. PROJEKTANT	
ING. DANIEL ŠMEHLÍK				ING. DANIEL ŠMEHLÍK	
INVESTOR: EUROGEMA CZ, a.s.				EUROGEMA CZ, a.s. Blanická 19 772 00 Olomouc IČ 268 01 001 DIČ CZ 268 01 001	
OBJEKT:					
RODINNÉ DOMY JAROMÍROVA II - OLOMOUC					
				FORMÁT	A 2
				DATUM	03/2020
ČÁST:				STUPEŇ	DUR+DSP
RODINNÝ DŮM - A5				Č. ZAKÁZKY	
				13 552	
PŘÍLOHA:				MĚŘÍTKO	Č. VÝKRESU
PŮDORYS 2.NP				1:50	3