


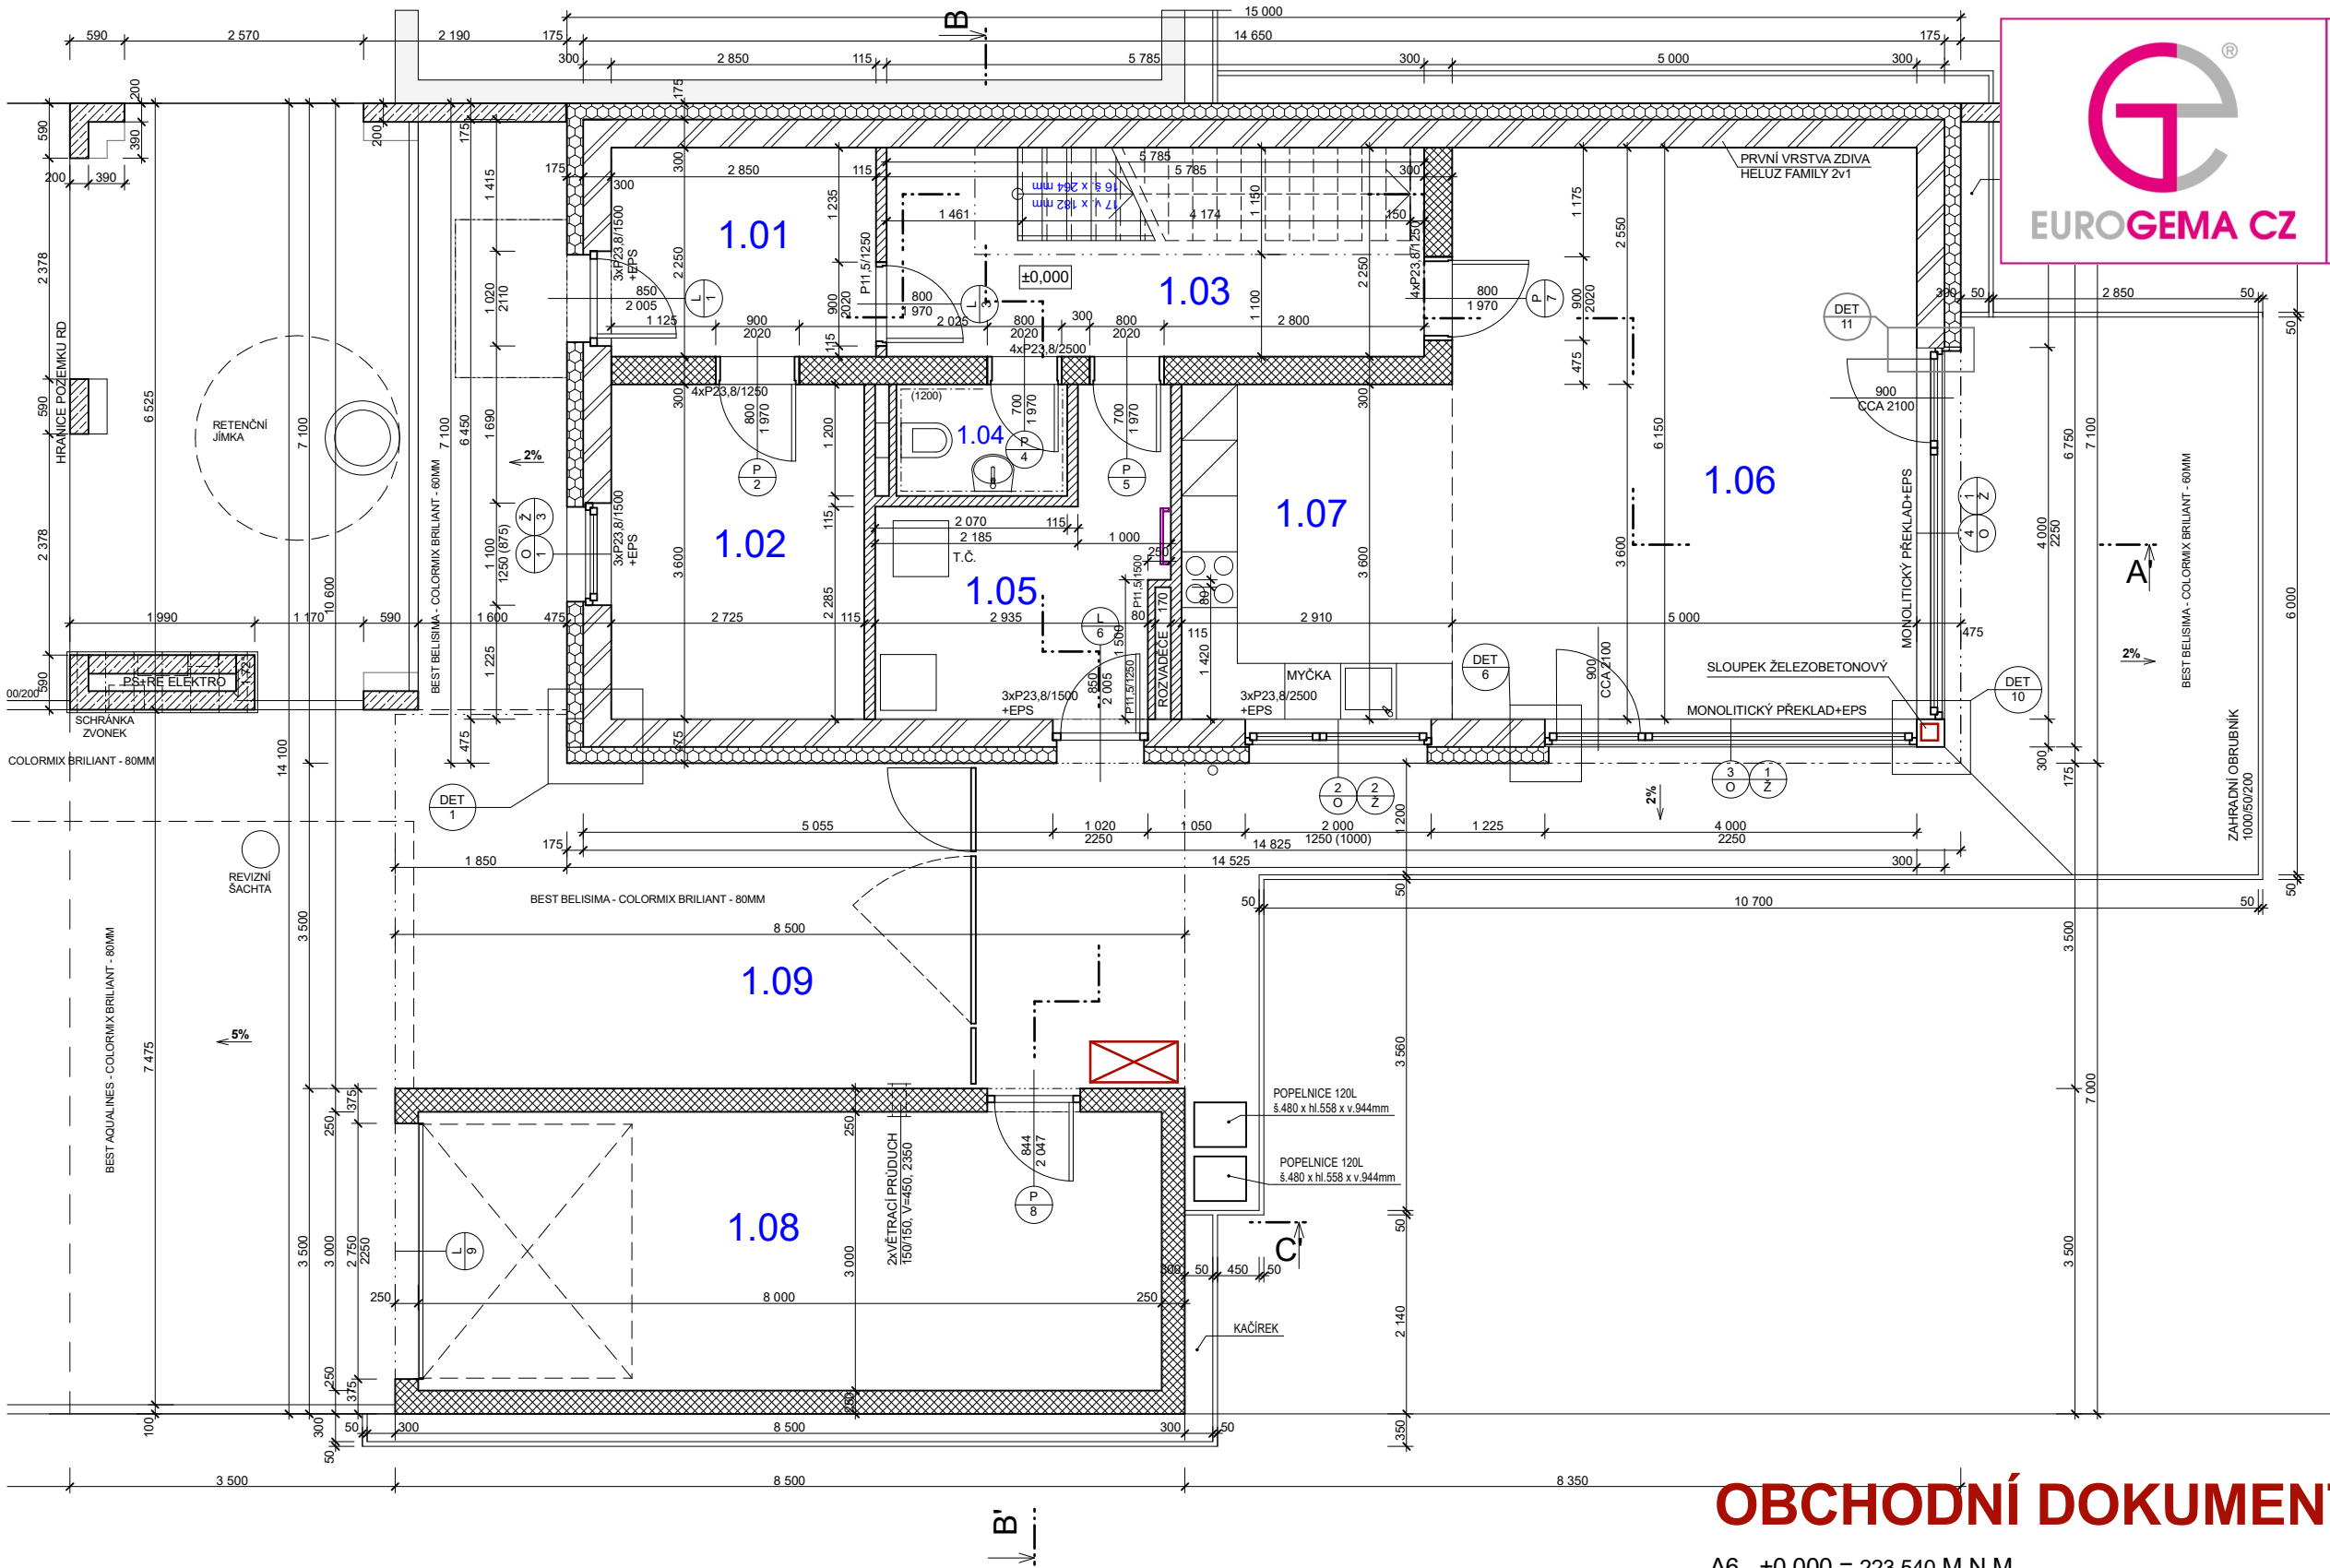



JAROMÍROVA
RODINNÉ DMY OLOMOUC

- LEGENDA MATERIÁLŮ**
- ZDIVO HELUZ FAMILY 30 (P10) NA TMEL
 - ZDIVO HELUZ UNI 30 (P12,5) NA TMEL
 - ZDIVO HELUZ 11,5 (P10) NA MALTU
 - ZDIVO HELUZ AKU 11,5 (P10) NA MALTU
 - BETON PROSTÝ
 - BETON VYZTUŽENÝ
 - ZDIVO ZTRACENÉ BEDNĚNÍ + BETON C12/15
 - TEPELNÁ IZOLACE - EPS/EPS PLUS
 - TEPELNÁ IZOLACE - XPS/PERIMETR/PURENIT
 - TEPELNÁ IZOLACE - MINERÁLNÍ VATA
 - IZOLACE PROTI VODĚ (RADONU)
 - BETONOVÁ DLAŽBA
 - KAMENIVO - KAČÍREK
 - DRCENÉ KAMENIVO
 - ZEMINA (ORNICE)
 - ZEMINA PŮVODNÍ
 - PŘEKLAD
 - VĚNOVKA

TABULKA MÍSTNOSTÍ			
OZN.	ÚČEL MÍSTNOSTI	M 2	PODLAHOVÁ KRYTINA
1.01	ZÁDVEŘÍ	6,41	KERAMICKÁ DLAŽBA
1.02	PRACOVNA	9,81	VINYLOVÁ PODLAHA
1.03	CHODBA	13,02	KERAMICKÁ DLAŽBA
1.04	WC	2,21	KERAMICKÁ DLAŽBA
1.05	TECHNICKÁ MÍSTNOST	8,22	KERAMICKÁ DLAŽBA
1.06	OBÝVACÍ POKOJ	30,75	VINYLOVÁ PODLAHA
1.07	KUCHYŇ	10,48	VINYLOVÁ PODLAHA
1.08	GARÁŽ	24,00	KERAMICKÁ DLAŽBA
1.09	ZASTŘEŠENÉ STÁNÍ	30,63	BETONOVÁ DLAŽBA

UŽITNÁ PLOCHA 1.NP 80,93 M²
UŽITNÁ PLOCHA 2.NP 83,28 M²
CELKEM 1.+2.NP (BEZ GARÁŽE) 164,21 M²

OBCHODNÍ DOKUMENTACE - DŮM A6

A6 - ±0,000 = 223,540 M.N.M.

PROJEKTOVAL		ZODP. PROJEKTANT		EUROGEMA CZ, a.s. <i>Blanická 19</i> <i>772 00 Olomouc</i> <i>IČ 268 01 001</i> <i>DIČ CZ 268 01 001</i>	
ING. DANIEL ŠMEHLÍK		ING. DANIEL ŠMEHLÍK			
INVESTOR: EUROGEMA CZ, a.s.					
OBJEKT:				FORMÁT A 3 DATUM 09/2019 STUPEŇ DUR+DSP Č. ZAKÁZKY 13 552 MĚŘITKO 1:75 Č. VÝKRESU 1	
RODINNÉ DMY JAROMÍROVA II - OLOMOUC					
ČÁST:					
RODINNÝ DŮM - A6					
PŘÍLOHA:					
PŮDORYS 1.NP					