EUROGEMA CZ

JAROMÍROVA
RODINNÉ DOMY OLOMOUC

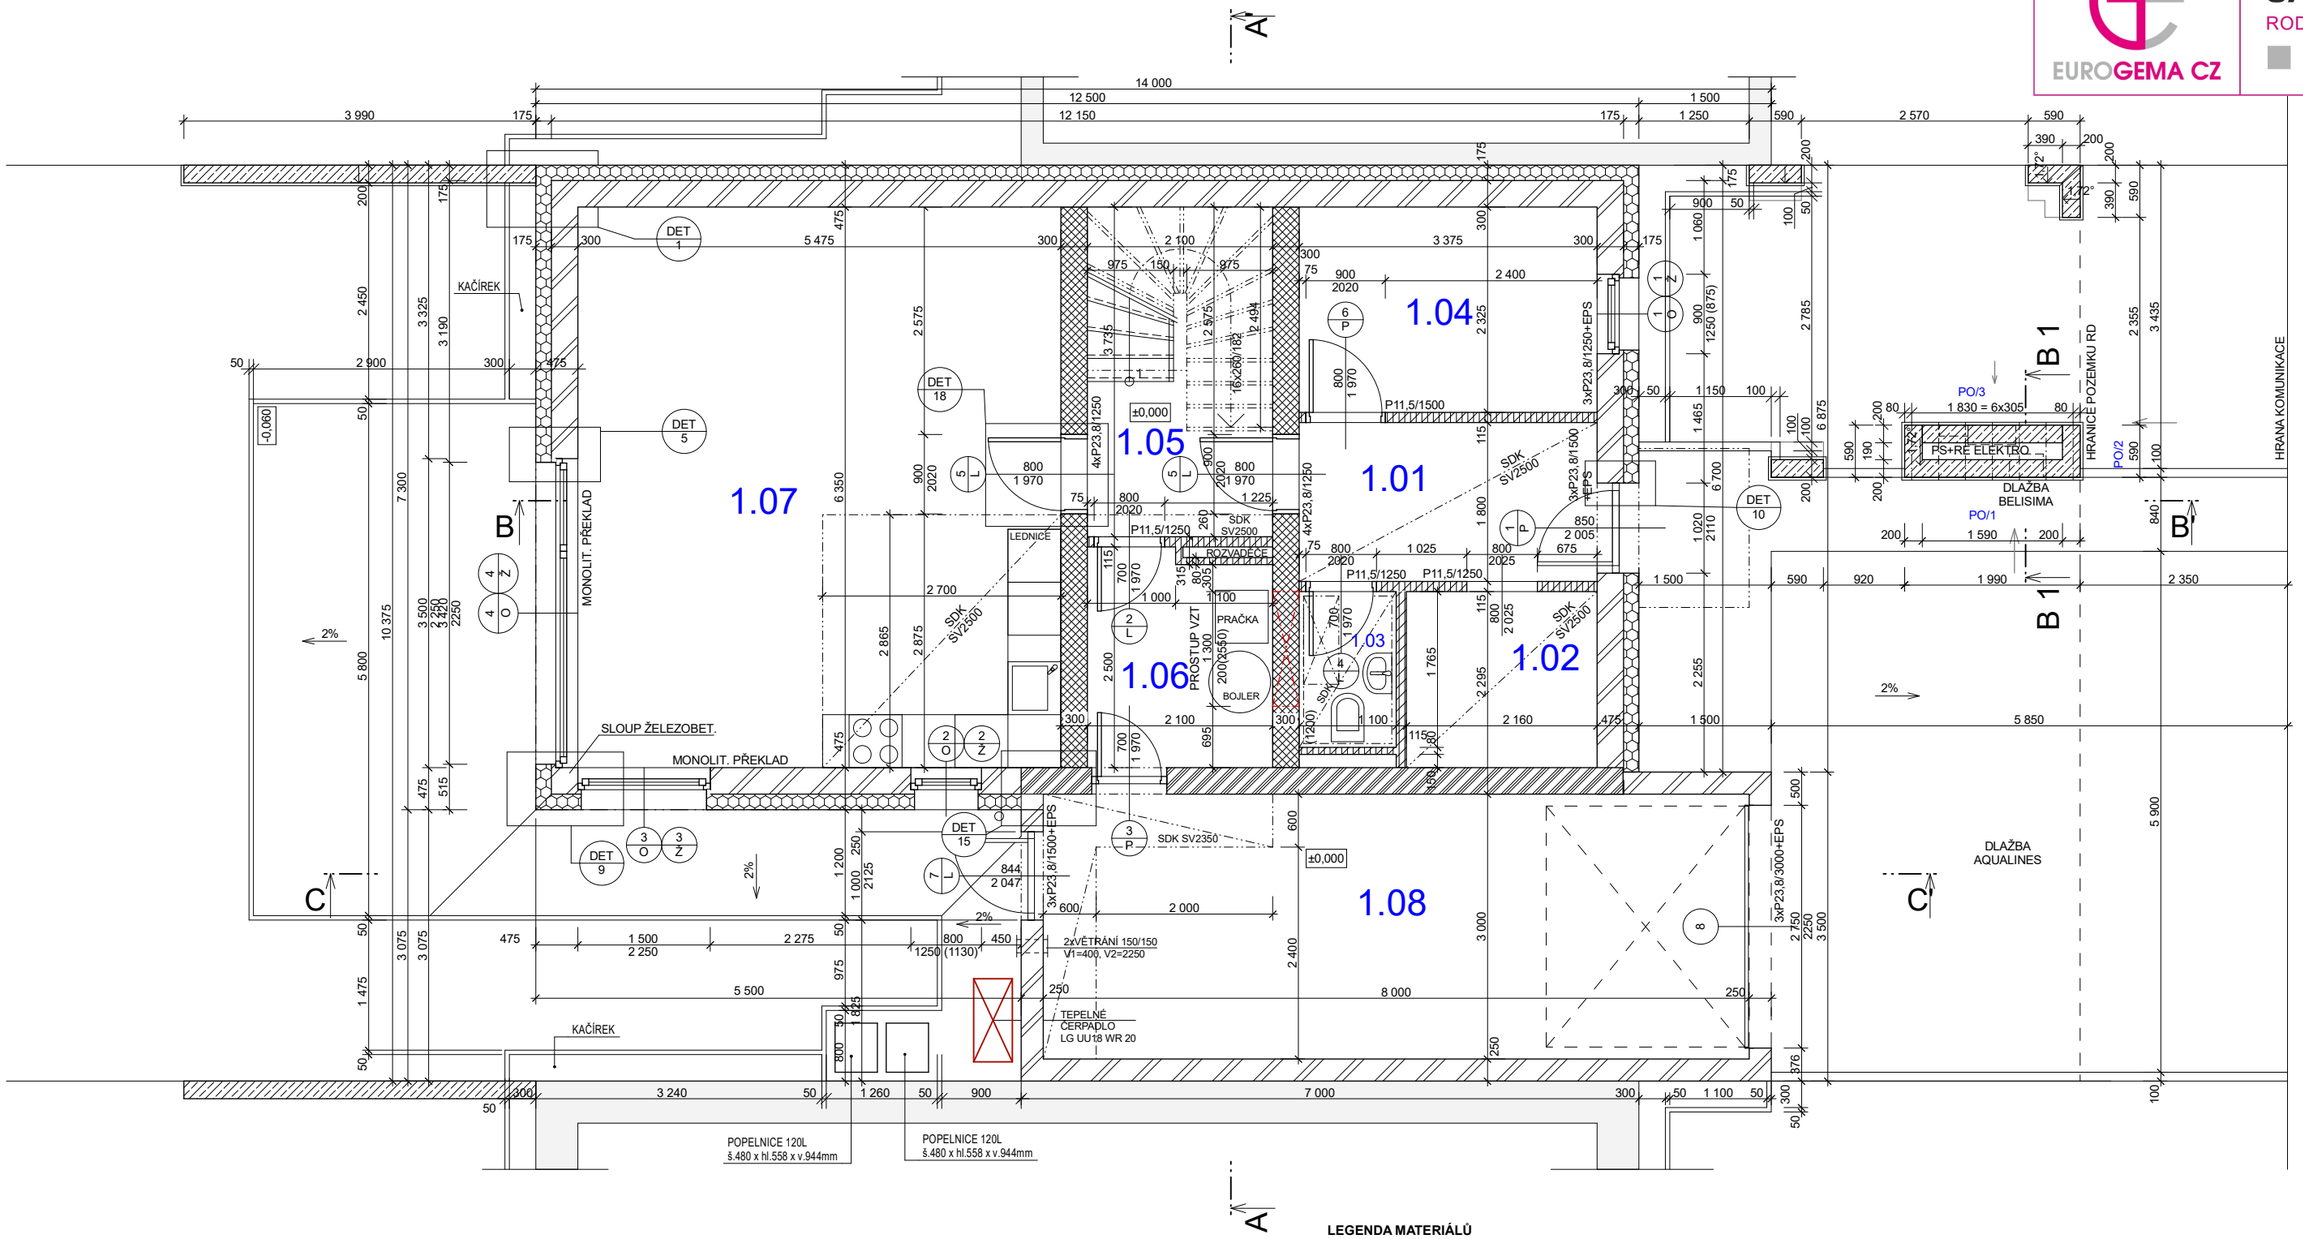

TABULKA MÍSTNOSTÍ				
OZN.	ÚČEL MÍSTNOSTI	PLOCHA (m2)	PODLAHOVÁ KRYTINA	PODHLED
1.01	ZÁDVEŘÍ	6,34	KERAMICKÁ DLAŽBA + SOKL	SDK +2,500
1.02	ŠATNA	4,31	KERAMICKÁ DLAŽBA + SOKL	SDK +2,500
1.03	WC	1,94	KERAMICKÁ DLAŽBA	SDK-GKBI +2,500
1.04	ŠATNA / PRACOVNA	7,85	VINYLOVÁ PODLAHA	
1.05	CHODBA	7,84	KERAMICKÁ DLAŽBA + SOKL	ČÁSTEČNÝ SDK +2,500
1.06	TECH.MÍSTNOST	5,03	KERAMICKÁ DLAŽBA + SOKL	
1.07	OBÝVACÍ POKOJ + KK	34,77	VINYLOVÁ PODLAHA	ČÁSTEČNÝ SDK +2,500
1.08	GARÁŽ	24,00	KERAMICKÁ DLAŽBA + SOKL	ČÁSTEČNÝ SDK-GKBI +2,350

UŽITNÁ PLOCHA BYTU (1.NP) 68,03 M² + (2.NP) 69,98 M² = 138,01 M²
GARÁŽ - 24 M²

LEGENDA MATERIÁLŮ

- ZDIVO HELUZ FAMILY 30 (P10) NA TMEL
- ZDIVO HELUZ FAMILY 30 2in1(P10) NA TMEL
- ZDIVO HELUZ UNI 30 (P12,5) NA TMEL
- ZDIVO HELUZ 11,5 (P10) NA MALTU
- ZDIVO HELUZ AKU 11,5 (P10) NA MALTU
- BETON PROSTÝ
- BETON VYZTUŽENÝ
- ZDIVO ZTRACENÉ BEDNĚNÍ + BETON C12/15
- TEPELNÁ IZOLACE - EPS (λ_d =0,032)
- TEPELNÁ IZOLACE - XPS/PERIMETR/PURENIT (λ_d =0,033)/(λ_d =0,035)/(Rd=1,56m2.K/W)
- TEPELNÁ IZOLACE - MINERÁLNÍ VATA (NEOBSAZENO)
- IZOLACE PROTI VODĚ (RADONU)
- BETONOVÁ DLAŽBA
- KAMENIVO - KAČÍREK
- DRCENÉ KAMENIVO
- ZEMINA (ORNICE)
- ZEMINA PŮVODNÍ
- PŘEKLAD
- VĚNCOVKA

OBCHODNÍ DOKUMENTACE - DŮM B3

B3 - ±0,000 = 223,337 M.N.M.

PROJEKTOVAL		ZODP. PROJEKTANT	**EUROGEMA CZ, a.s.** *Blanická 19, 772 00 Olomouc, IČ 268 01 001, DIČ CZ 268 01 001*
ING. DANIEL ŠMEHLÍK		ING. DANIEL ŠMEHLÍK	
INVESTOR: EUROGEMA CZ, a.s.			
PROJEKT: **RODINNÉ DOMY JAROMÍROVA II - OLOMOUC**			FORMÁT: A 2
			DATUM: 03/2020
OBJEKT: **RODINNÝ DŮM - B3**			STUPEŇ: DUR+DSP
			Č. ZAKÁZKY: 13 552
PŘÍLOHA: PŮDORYS 1.NP			MĚŘÍTKO: **1:50** / Č. VÝKRESU: **1**