EUROGEMA CZ

JAROMÍROVA
RODINNÉ DOMY OLOMOUC

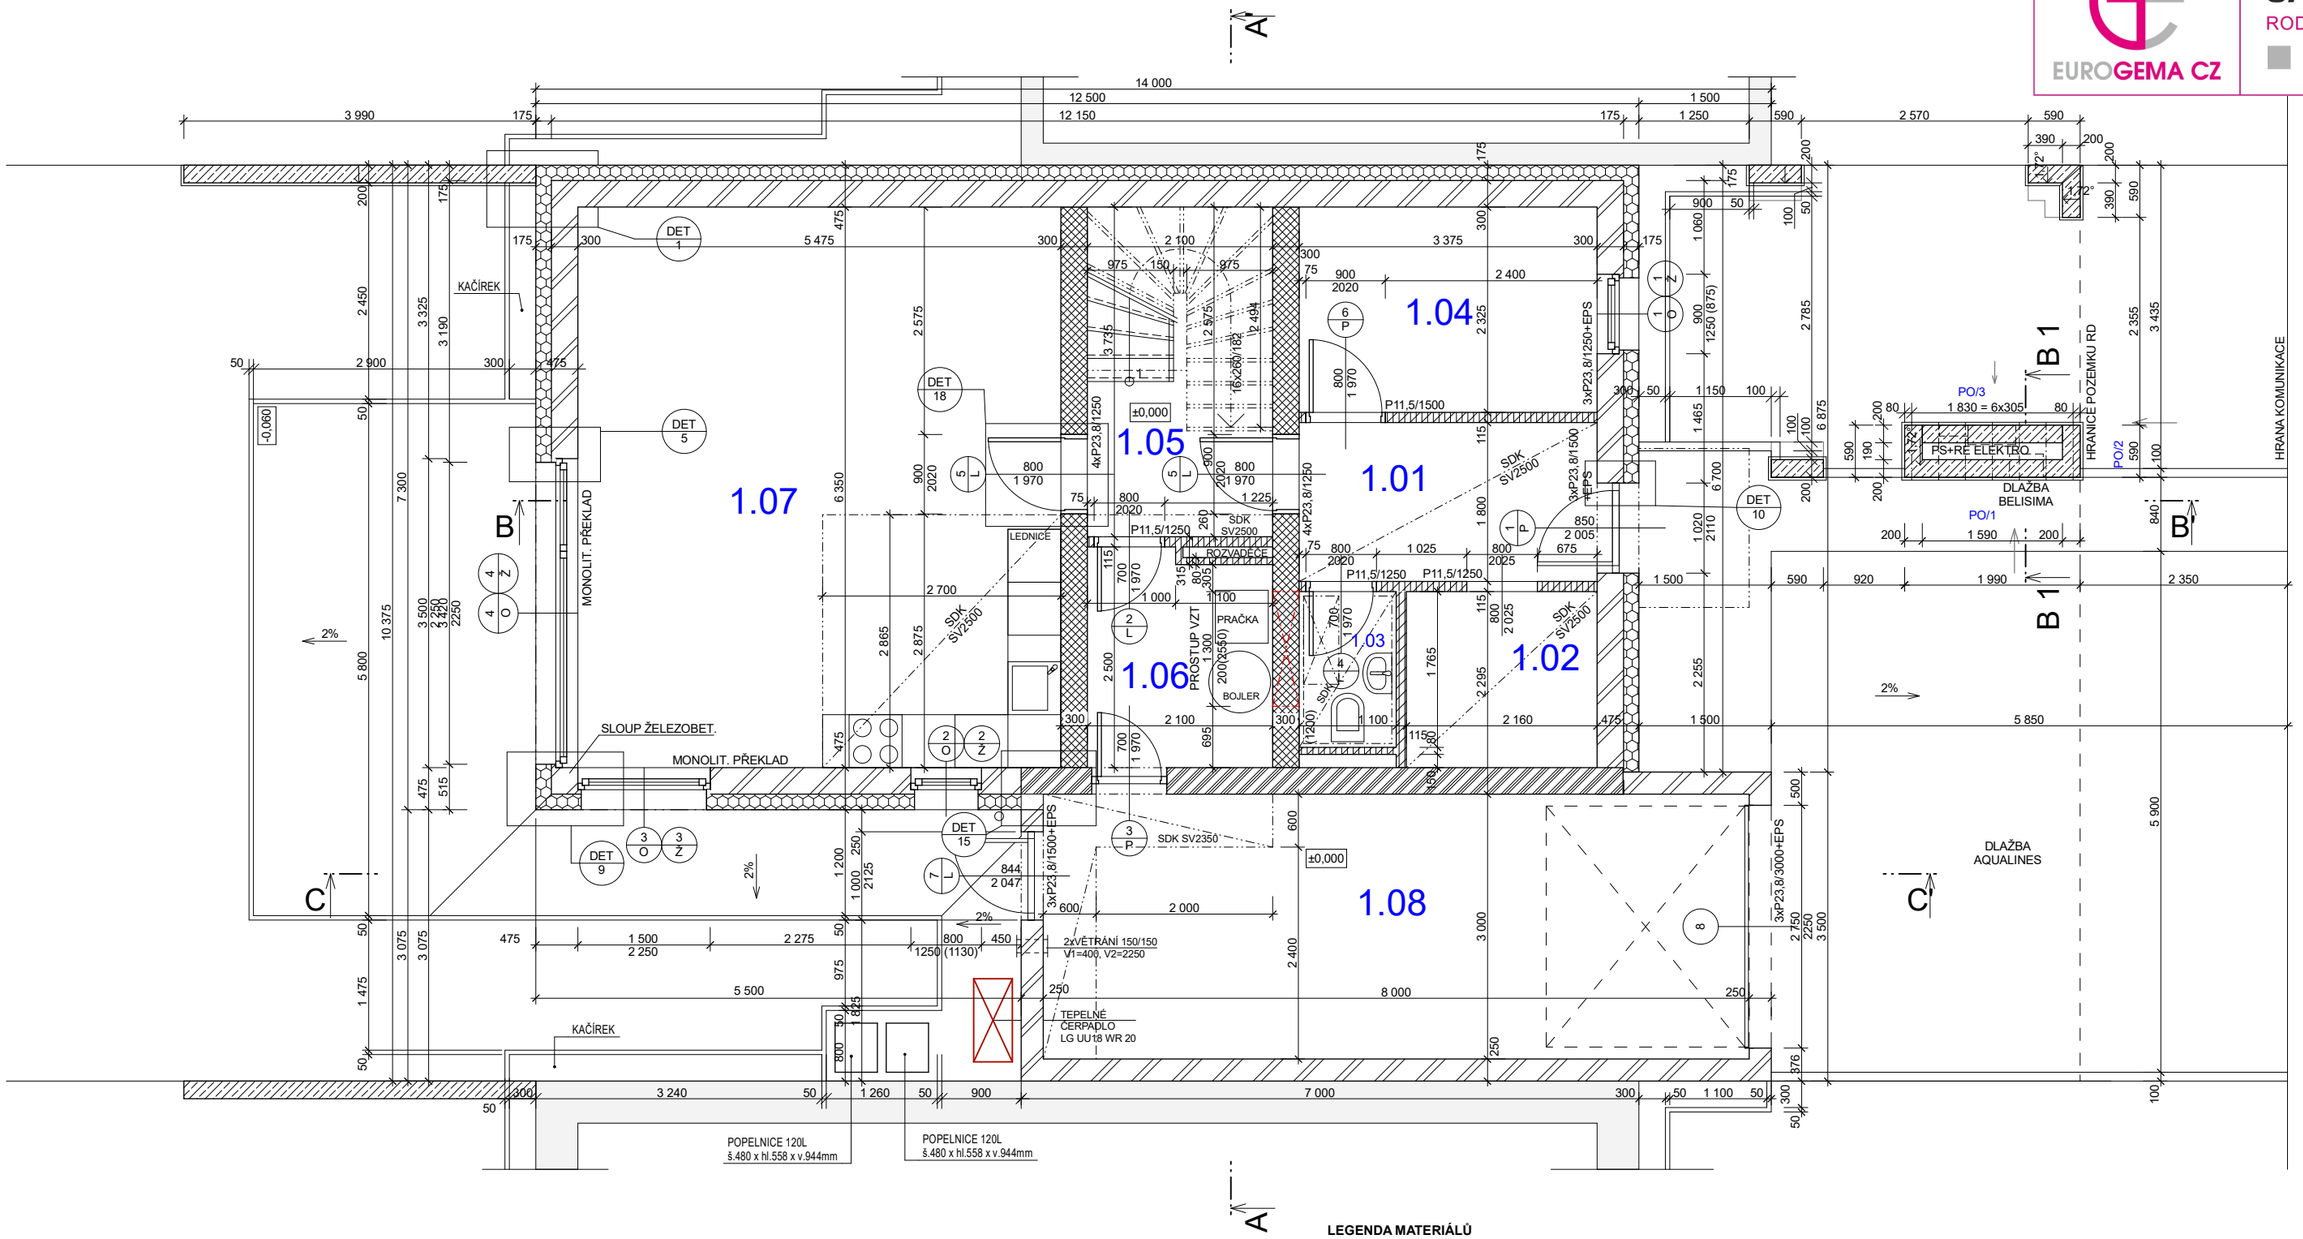

TABULKA MÍSTNOSTÍ				
OZN.	ÚČEL MÍSTNOSTI	PLOCHA (m2)	PODLAHOVÁ KRYTINA	PODHLED
1.01	ZÁDVEŘÍ	6,34	KERAMICKÁ DLAŽBA + SOKL	SDK +2,500
1.02	ŠATNA	4,31	KERAMICKÁ DLAŽBA + SOKL	SDK +2,500
1.03	WC	1,94	KERAMICKÁ DLAŽBA	SDK-GKBI +2,500
1.04	ŠATNA / PRACOVNA	7,85	VINYLOVÁ PODLAHA	
1.05	CHODBA	7,84	KERAMICKÁ DLAŽBA + SOKL	ČÁSTEČNÝ SDK +2,500
1.06	TECH.MÍSTNOST	5,03	KERAMICKÁ DLAŽBA + SOKL	
1.07	OBÝVACÍ POKOJ + KK	34,77	VINYLOVÁ PODLAHA	ČÁSTEČNÝ SDK +2,500
1.08	GARÁŽ	24,00	KERAMICKÁ DLAŽBA + SOKL	ČÁSTEČNÝ SDK-GKBI +2,350

UŽITNÁ PLOCHA BYTU (1.NP) 68,03 M^2 + (2.NP) 69,98 M^2 = 138,01 M^2
GARÁŽ - 24 M^2

LEGENDA MATERIÁLŮ

- ZDIVO HELUZ FAMILY 30 (P10) NA TMEL
- ZDIVO HELUZ FAMILY 30 2in1(P10) NA TMEL
- ZDIVO HELUZ UNI 30 (P12,5) NA TMEL
- ZDIVO HELUZ 11,5 (P10) NA MALTU
- ZDIVO HELUZ AKU 11,5 (P10) NA MALTU
- BETON PROSTÝ
- BETON VYZTUŽENÝ
- ZDIVO ZTRACENÉ BEDNĚNÍ + BETON C12/15
- TEPELNÁ IZOLACE - EPS (λ_d =0,032)
- TEPELNÁ IZOLACE - XPS/PERIMETR/PURENIT (λ_d =0,033)/(λ_d =0,035)/(Rd=1,56m2.K/W)
- TEPELNÁ IZOLACE - MINERÁLNÍ VATA (NEOBSAZENO)
- IZOLACE PROTI VODĚ (RADONU)
- BETONOVÁ DLAŽBA
- KAMENIVO - KAČÍREK
- DRCENÉ KAMENIVO
- ZEMINA (ORNICE)
- ZEMINA PŮVODNÍ
- PŘEKLAD
- VĚNCOVKA

S

OBCHODNÍ DOKUMENTACE - DŮM B6

B6 - ±0,000 = 223,612 M.N.M.

PROJEKTOVAL		ZODP. PROJEKTANT	EUROGEMA CZ, a.s. Blanická 19 772 00 Olomouc IČ 268 01 001 DIČ CZ 268 01 001	
ING. DANIEL ŠMEHLÍK		ING. DANIEL ŠMEHLÍK		
INVESTOR: EUROGEMA CZ, a.s.				
PROJEKT: RODINNÉ DOMY JAROMÍROVA II - OLOMOUC			FORMÁT	A 2
			DATUM	03/2020
OBJEKT: RODINNÝ DŮM - B6			STUPEŇ	DUR+DSP
			Č. ZAKÁZKY	13 552
PŘÍLOHA: PŮDORYS 1.NP			MĚŘÍTKO 1:50	Č. VÝKRESU 2