



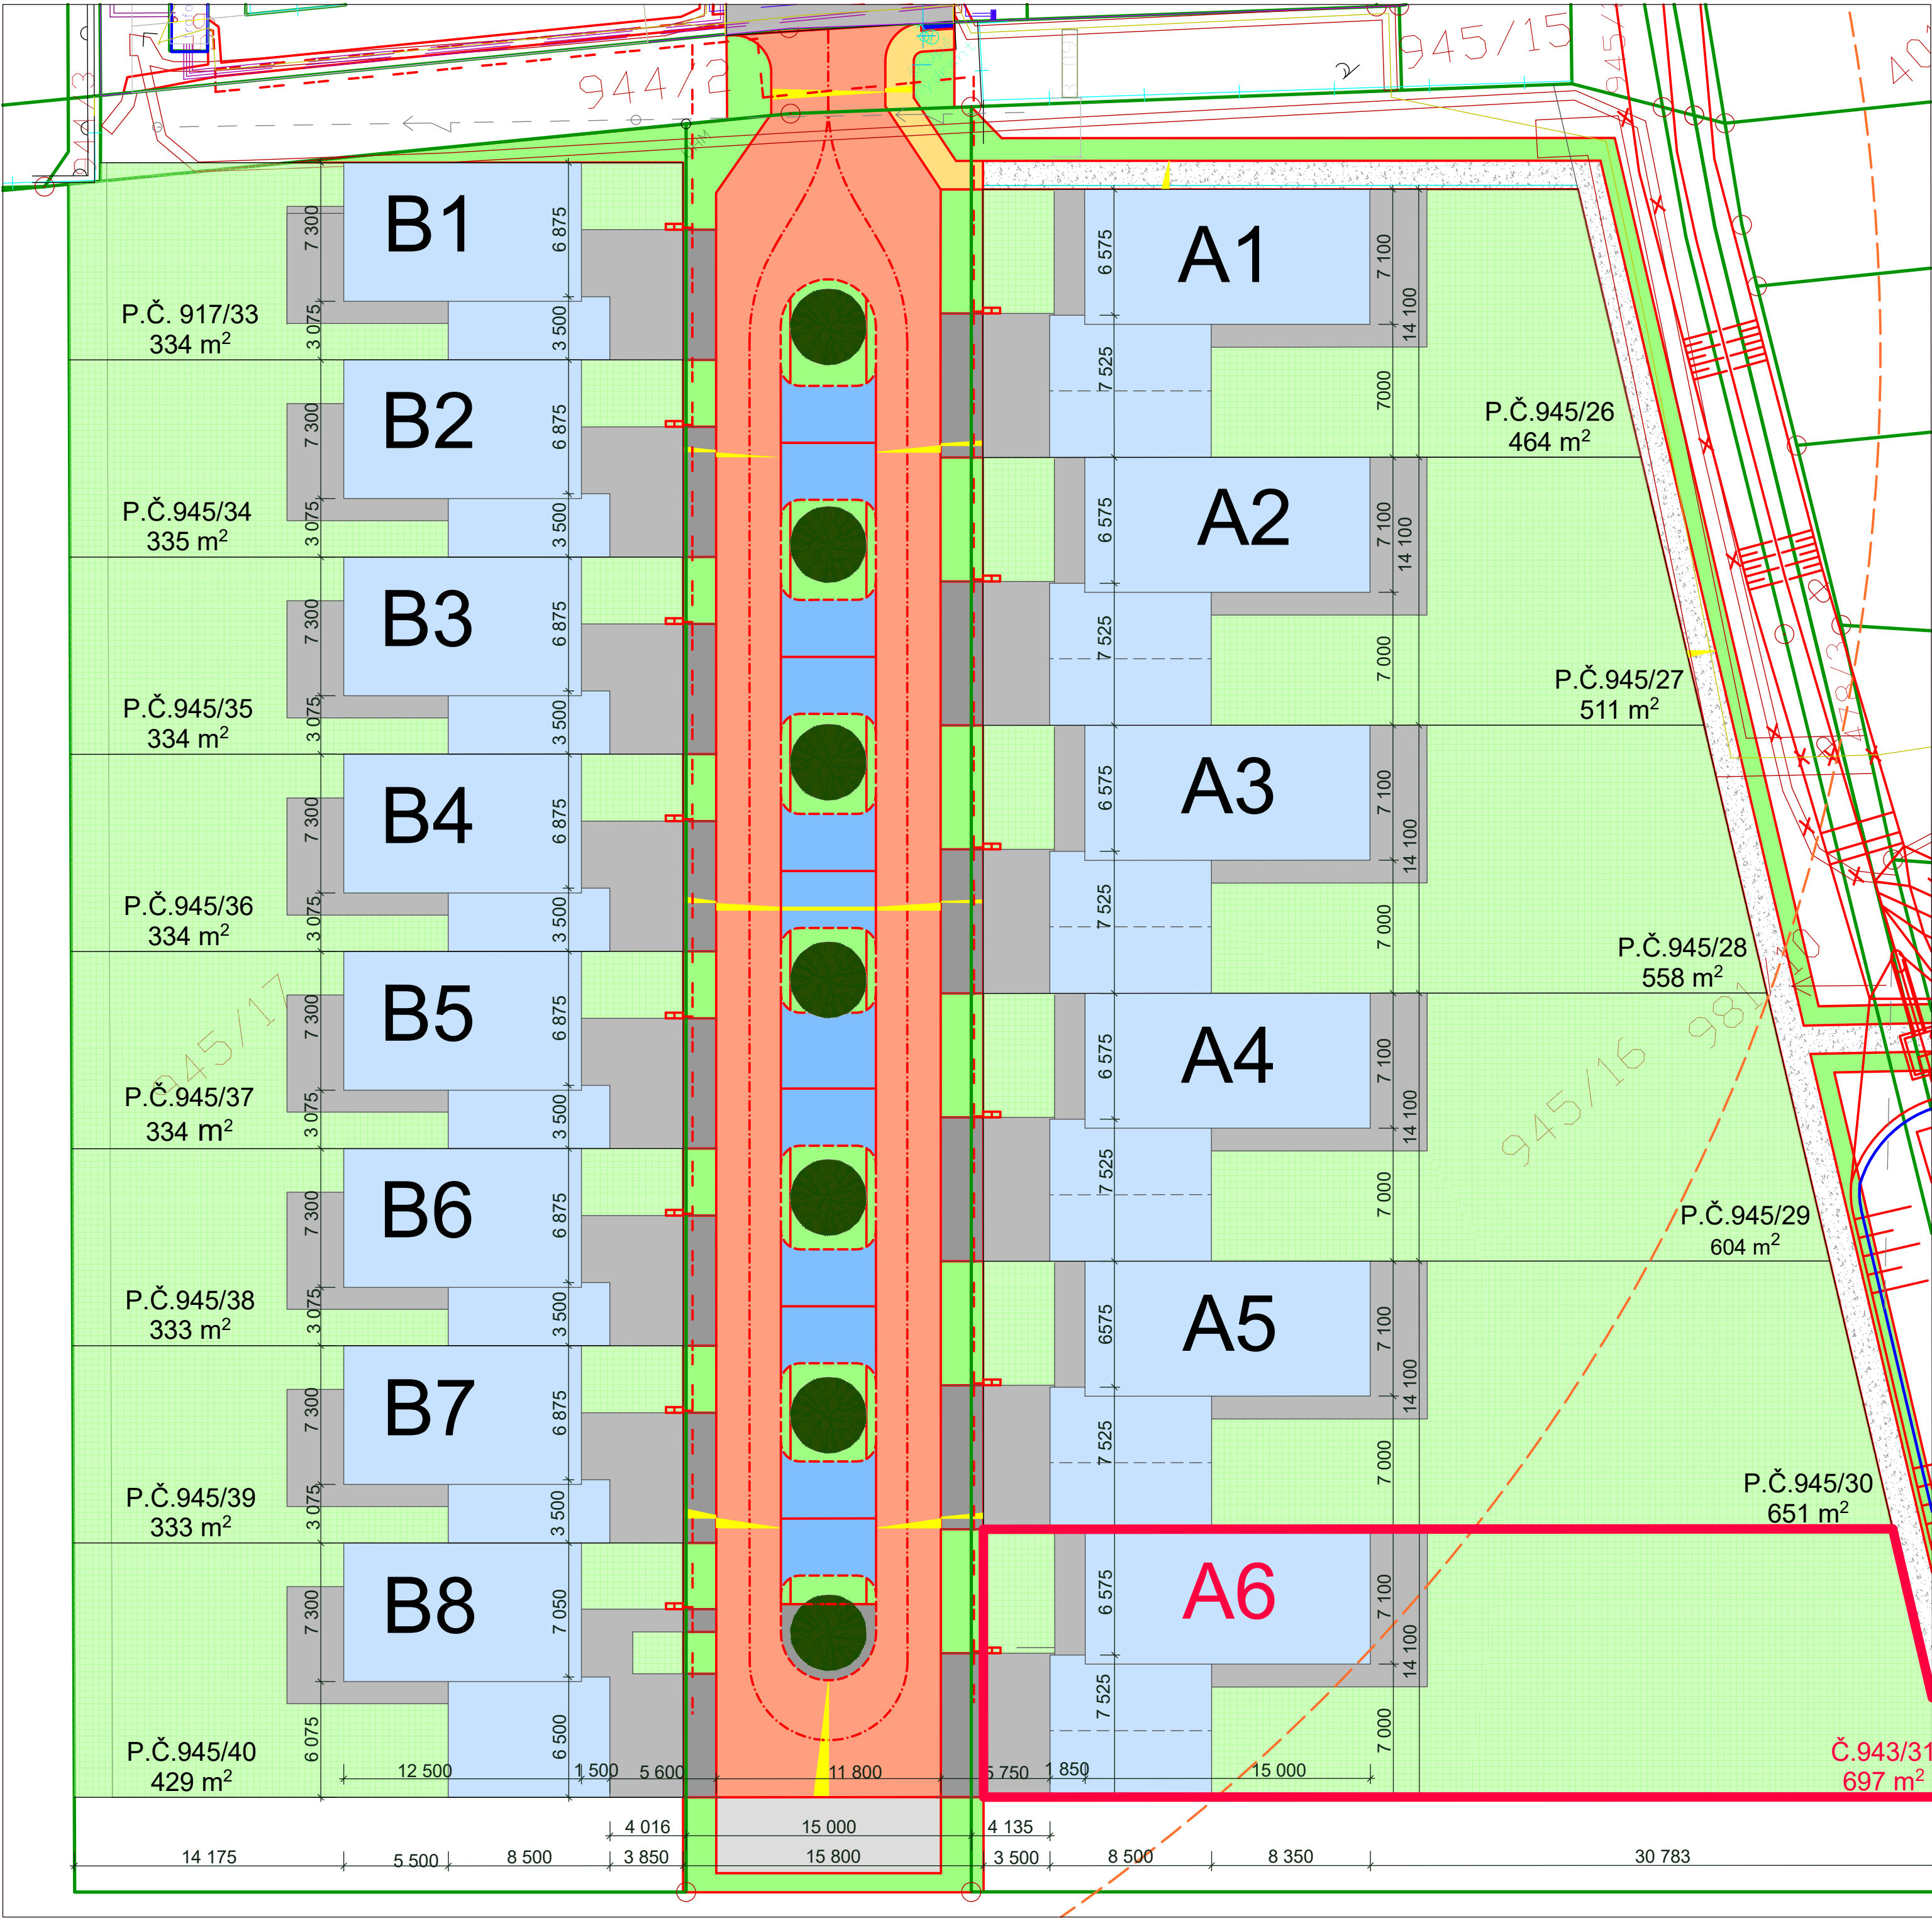


- LEGENDA PLOCH
- VYZNAČENÍ PARCELY
  - RODINNÝ DŮM
  - ZPEVNĚNÉ PLOCHY RODINNÉHO DOMU
  - ZKLIDNĚNÉ ASFALTOVÉ KOMUNIKACE
  - PARKOVACÍ STÁNÍ ZE ZASAKOVACÍ DLAŽBY
  - SJEZD Z KOMUNIKACE
  - CHODNÍK - BETONOVÁ DLAŽBA
  - CHODNÍK - ŠTĚRKOVÝ POVRCH
  - ZELENÉ PLOCHY - RD
  - ZELENÉ PLOCHY - VEŘEJNÉ PROSTRANSTVÍ
  - STROMY

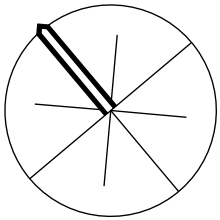

OBCHODNÍ DOKUMENTACE - DŮM A6

|                                                                     |  |  |   |                         |
|---------------------------------------------------------------------|--|--|---|-------------------------|
| PROJEKTOVAL                                                         |  |  | <b>EUROGEMA CZ, a.s.</b><br><i>Blanická 19<br/>772 00 Olomouc<br/>IČ 268 01 001<br/>DIČ CZ 268 01 001</i> |                         |
| ING. DANIEL ŠMEHLÍK                                                 |  |  |   |                         |
| INVESTOR: EUROGEMA CZ, a.s.                                         |  |  |   |                         |
| AKCE: <b>RODINNÉ DOMY A INŽENÝRSKÉ SÍTĚ JAROMÍROVA II - OLOMOUC</b> |  |  | FORMÁT   | A 2                     |
| OBJEKT:                                                             |  |  | DATUM   | 03/2020                 |
|                                                                     |  |  | STUPEŇ   | DUR+DSP                 |
| PŘÍLOHA: <b>PODROBNÁ SITUACE STAVBY</b>                             |  |  | Č. ZAKÁZKY                                                                                                | 13 552                  |
|                                                                     |  |  | MĚŘÍTKO                                                                                                   | Č. VÝKRESU<br>1:250 C 3 |

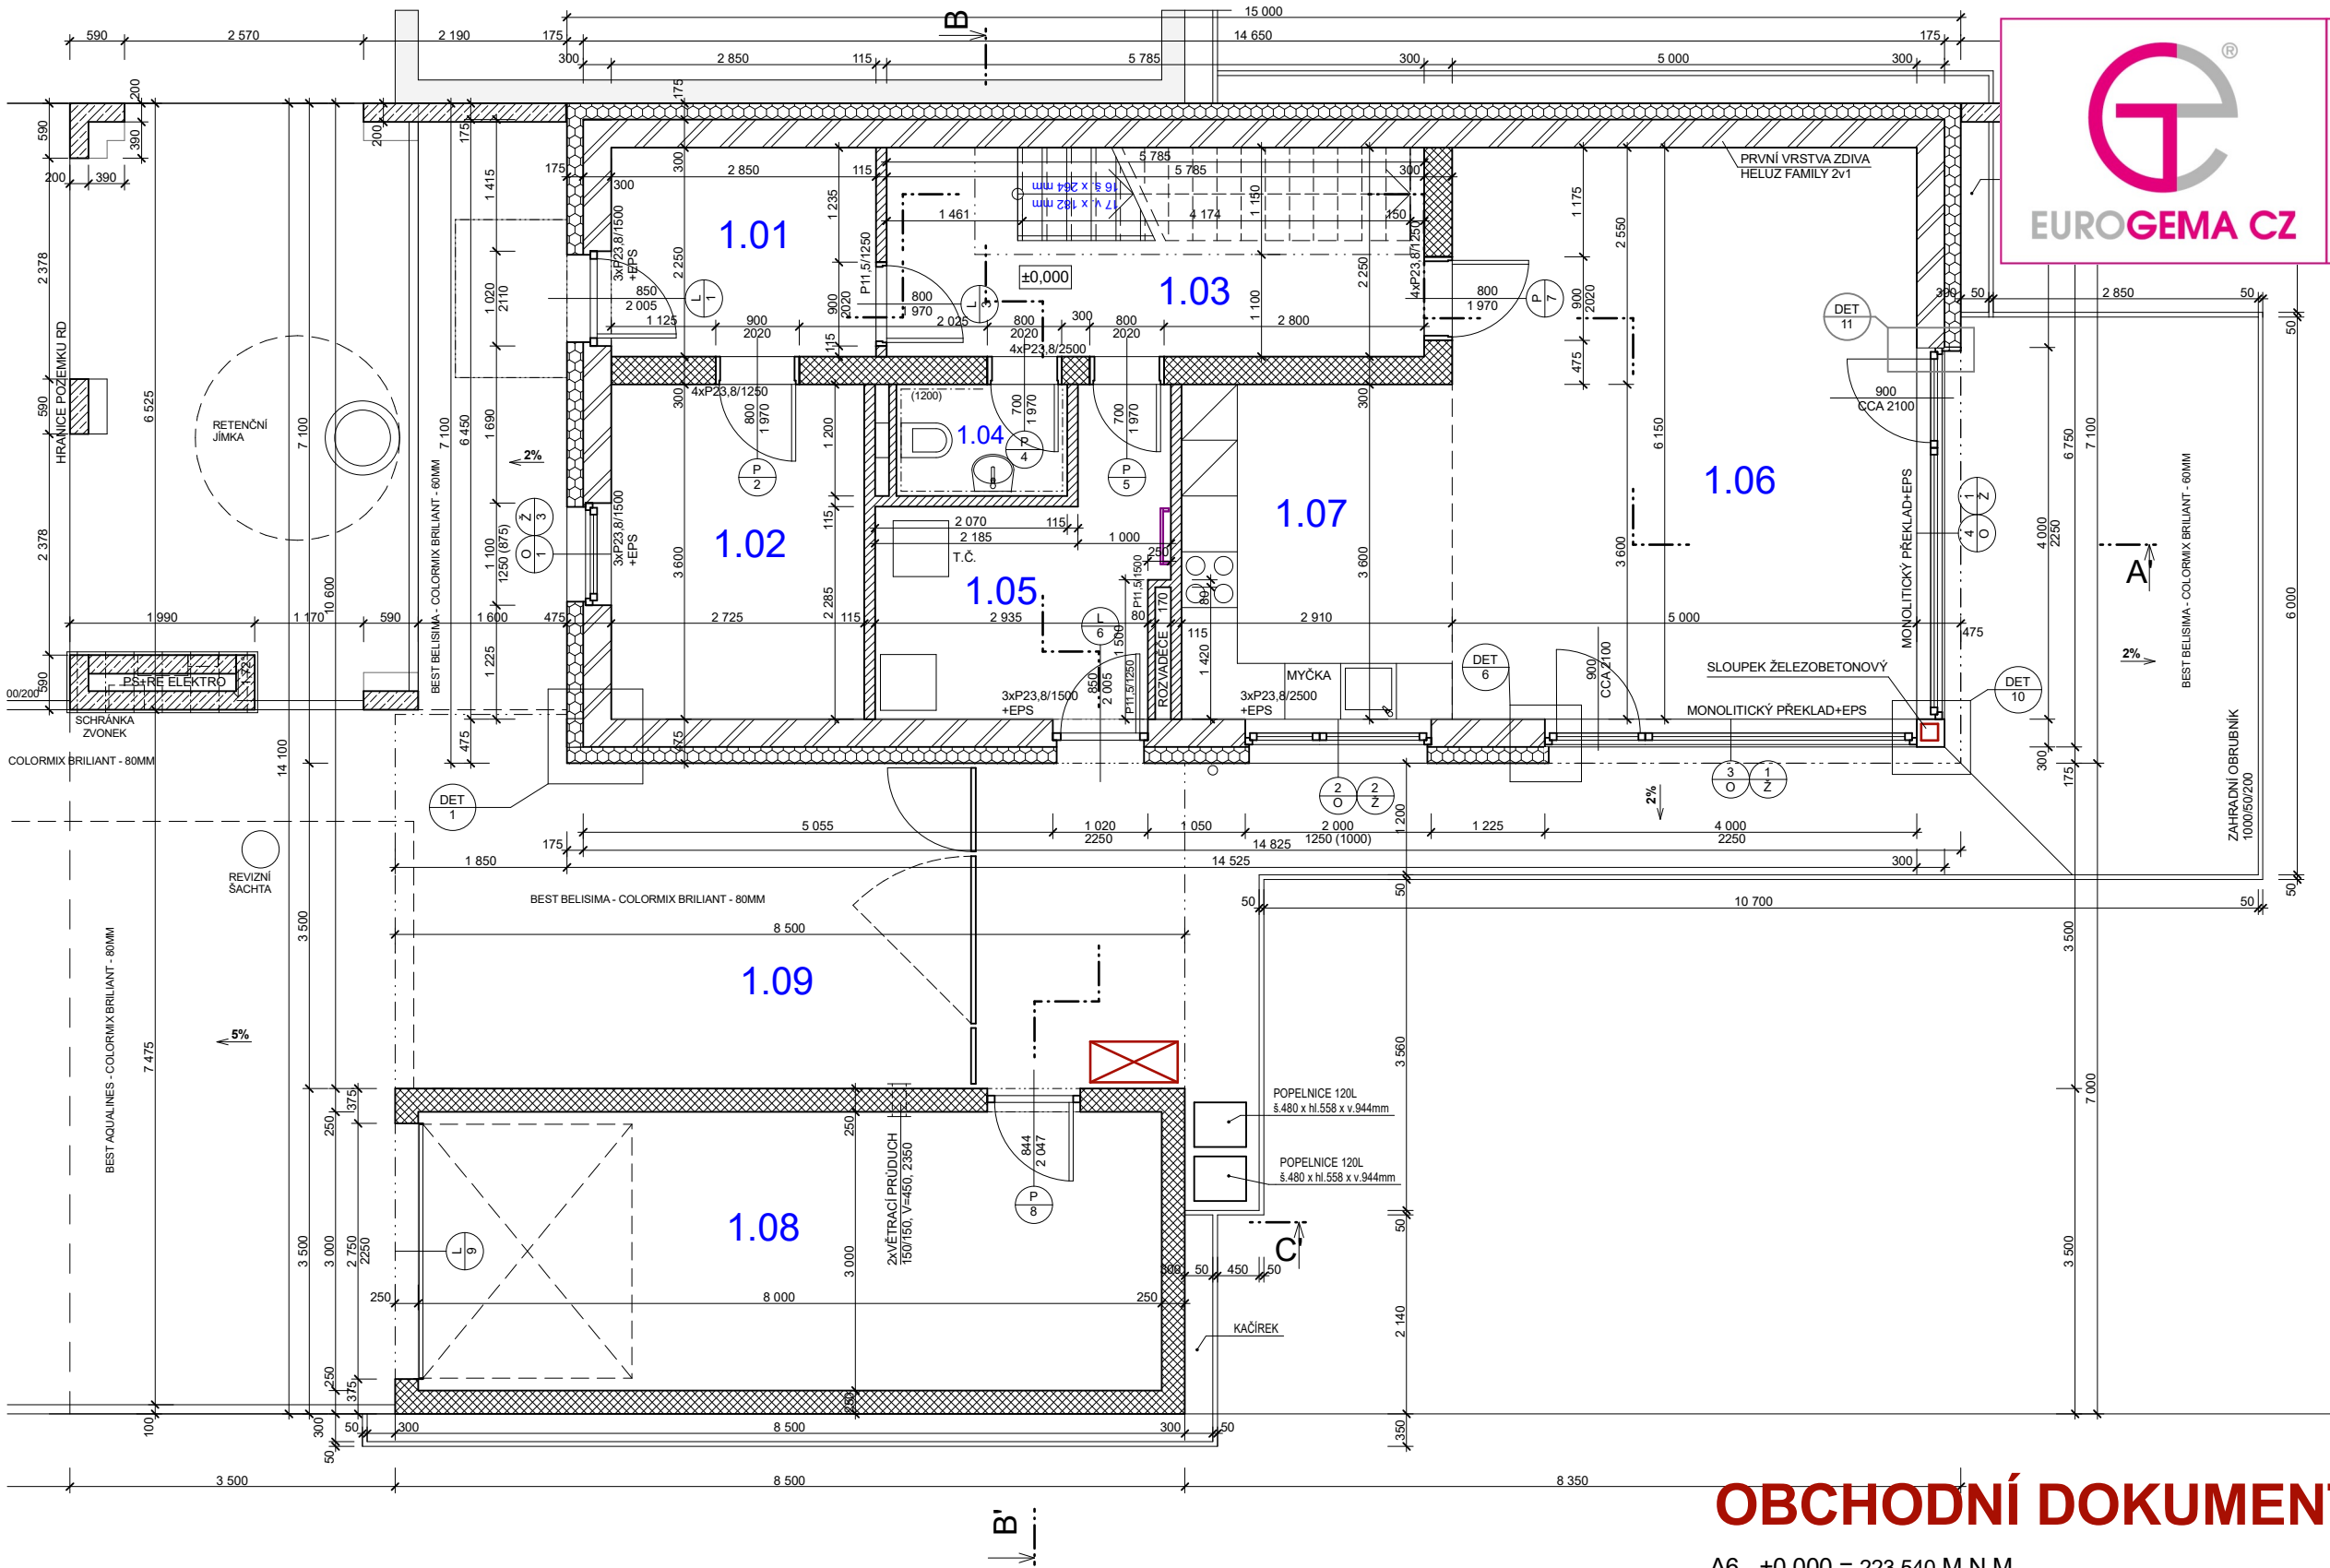



**JAROMÍROVA**  
RODINNÉ DOMY OLOMOUČ

- LEGENDA MATERIÁLŮ**
- ZDIVO HELUZ FAMILY 30 (P10) NA TMEL
  - ZDIVO HELUZ UNI 30 (P12,5) NA TMEL
  - ZDIVO HELUZ 11,5 (P10) NA MALTU
  - ZDIVO HELUZ AKU 11,5 (P10) NA MALTU
  - BETON PROSTÝ
  - BETON VYZTUŽENÝ
  - ZDIVO ZTRACENÉ BEDNĚNÍ + BETON C12/15
  - TEPELNÁ IZOLACE - EPS/EPS PLUS
  - TEPELNÁ IZOLACE - XPS/PERIMETR/PURENIT
  - TEPELNÁ IZOLACE - MINERÁLNÍ VATA
  - IZOLACE PROTI VODĚ (RADONU)
  - BETONOVÁ DLAŽBA
  - KAMENIVO - KAČÍREK
  - DRCENÉ KAMENIVO
  - ZEMINA (ORNICE)
  - ZEMINA PŮVODNÍ
  - PŘEKLAD
  - VĚNOVKA


| TABULKA MÍSTNOSTÍ |                    |       |                   |
|-------------------|--------------------|-------|-------------------|
| OZN.              | ÚČEL MÍSTNOSTI     | M 2   | PODLAHOVÁ KRYTINA |
| 1.01              | ZÁDVEŘÍ            | 6,41  | KERAMICKÁ DLAŽBA  |
| 1.02              | PRACOVNA           | 9,81  | VINYLOVÁ PODLAHA  |
| 1.03              | CHODBA             | 13,02 | KERAMICKÁ DLAŽBA  |
| 1.04              | WC                 | 2,21  | KERAMICKÁ DLAŽBA  |
| 1.05              | TECHNICKÁ MÍSTNOST | 8,22  | KERAMICKÁ DLAŽBA  |
| 1.06              | OBÝVACÍ POKOJ      | 30,75 | VINYLOVÁ PODLAHA  |
| 1.07              | KUCHYŇ             | 10,48 | VINYLOVÁ PODLAHA  |
| 1.08              | GARÁŽ              | 24,00 | KERAMICKÁ DLAŽBA  |
| 1.09              | ZASTŘEŠENÉ STÁNÍ   | 30,63 | BETONOVÁ DLAŽBA   |

UŽITNÁ PLOCHA 1.NP 80,93 M<sup>2</sup>  
UŽITNÁ PLOCHA 2.NP 83,28 M<sup>2</sup>  
CELKEM 1.+2.NP (BEZ GARÁŽE) 164,21 M<sup>2</sup>

## OBCHODNÍ DOKUMENTACE - DŮM A6

A6 - ±0,000 = 223,540 M.N.M.

|                             |                        |                                                 |  |   |  |        |     |       |         |        |         |            |        |                        |                        |
|-----------------------------|------------------------|-------------------------------------------------|--|---|--|--------|-----|-------|---------|--------|---------|------------|--------|------------------------|------------------------|
| PROJEKTOVAL                 |                        | ZODP. PROJEKTANT                                |  | <b>EUROGEMA CZ, a.s.</b><br><i>Blanická 19</i><br><i>772 00 Olomouc</i><br><i>IČ 268 01 001</i><br><i>DIČ CZ 268 01 001</i>   |  |        |     |       |         |        |         |            |        |                        |                        |
| ING. DANIEL ŠMEHLÍK         |                        | ING. DANIEL ŠMEHLÍK                             |  |   |  |        |     |       |         |        |         |            |        |                        |                        |
|                             |                        |                                                 |  |   |  |        |     |       |         |        |         |            |        |                        |                        |
| INVESTOR: EUROGEMA CZ, a.s. |                        |                                                 |  | <table><tr><td>FORMÁT</td><td>A 3</td></tr><tr><td>DATUM</td><td>09/2019</td></tr><tr><td>STUPEŇ</td><td>DUR+DSP</td></tr><tr><td>Č. ZAKÁZKY</td><td>13 552</td></tr><tr><td>MĚŘITKO<br/><b>1:75</b></td><td>Č. VÝKRESU<br/><b>1</b></td></tr></table> |  | FORMÁT | A 3 | DATUM | 09/2019 | STUPEŇ | DUR+DSP | Č. ZAKÁZKY | 13 552 | MĚŘITKO<br><b>1:75</b> | Č. VÝKRESU<br><b>1</b> |
| FORMÁT                      | A 3                    |                                                 |  |   |  |        |     |       |         |        |         |            |        |                        |                        |
| DATUM                       | 09/2019                |                                                 |  |   |  |        |     |       |         |        |         |            |        |                        |                        |
| STUPEŇ                      | DUR+DSP                |                                                 |  |   |  |        |     |       |         |        |         |            |        |                        |                        |
| Č. ZAKÁZKY                  | 13 552                 |                                                 |  |   |  |        |     |       |         |        |         |            |        |                        |                        |
| MĚŘITKO<br><b>1:75</b>      | Č. VÝKRESU<br><b>1</b> |                                                 |  |   |  |        |     |       |         |        |         |            |        |                        |                        |
| OBJEKT:                     |                        | <b>RODINNÉ DOMY<br/>JAROMÍROVA II - OLOMOUC</b> |  |   |  |        |     |       |         |        |         |            |        |                        |                        |
|                             |                        |                                                 |  |   |  |        |     |       |         |        |         |            |        |                        |                        |
| ČÁST:                       |                        | <b>RODINNÝ DŮM - A6</b>                         |  |   |  |        |     |       |         |        |         |            |        |                        |                        |
|                             |                        |                                                 |  |   |  |        |     |       |         |        |         |            |        |                        |                        |
| PŘÍLOHA:                    |                        | <b>PŮDORYS 1.NP</b>                             |  |   |  |        |     |       |         |        |         |            |        |                        |                        |
|                             |                        |                                                 |  |   |  |        |     |       |         |        |         |            |        |                        |                        |

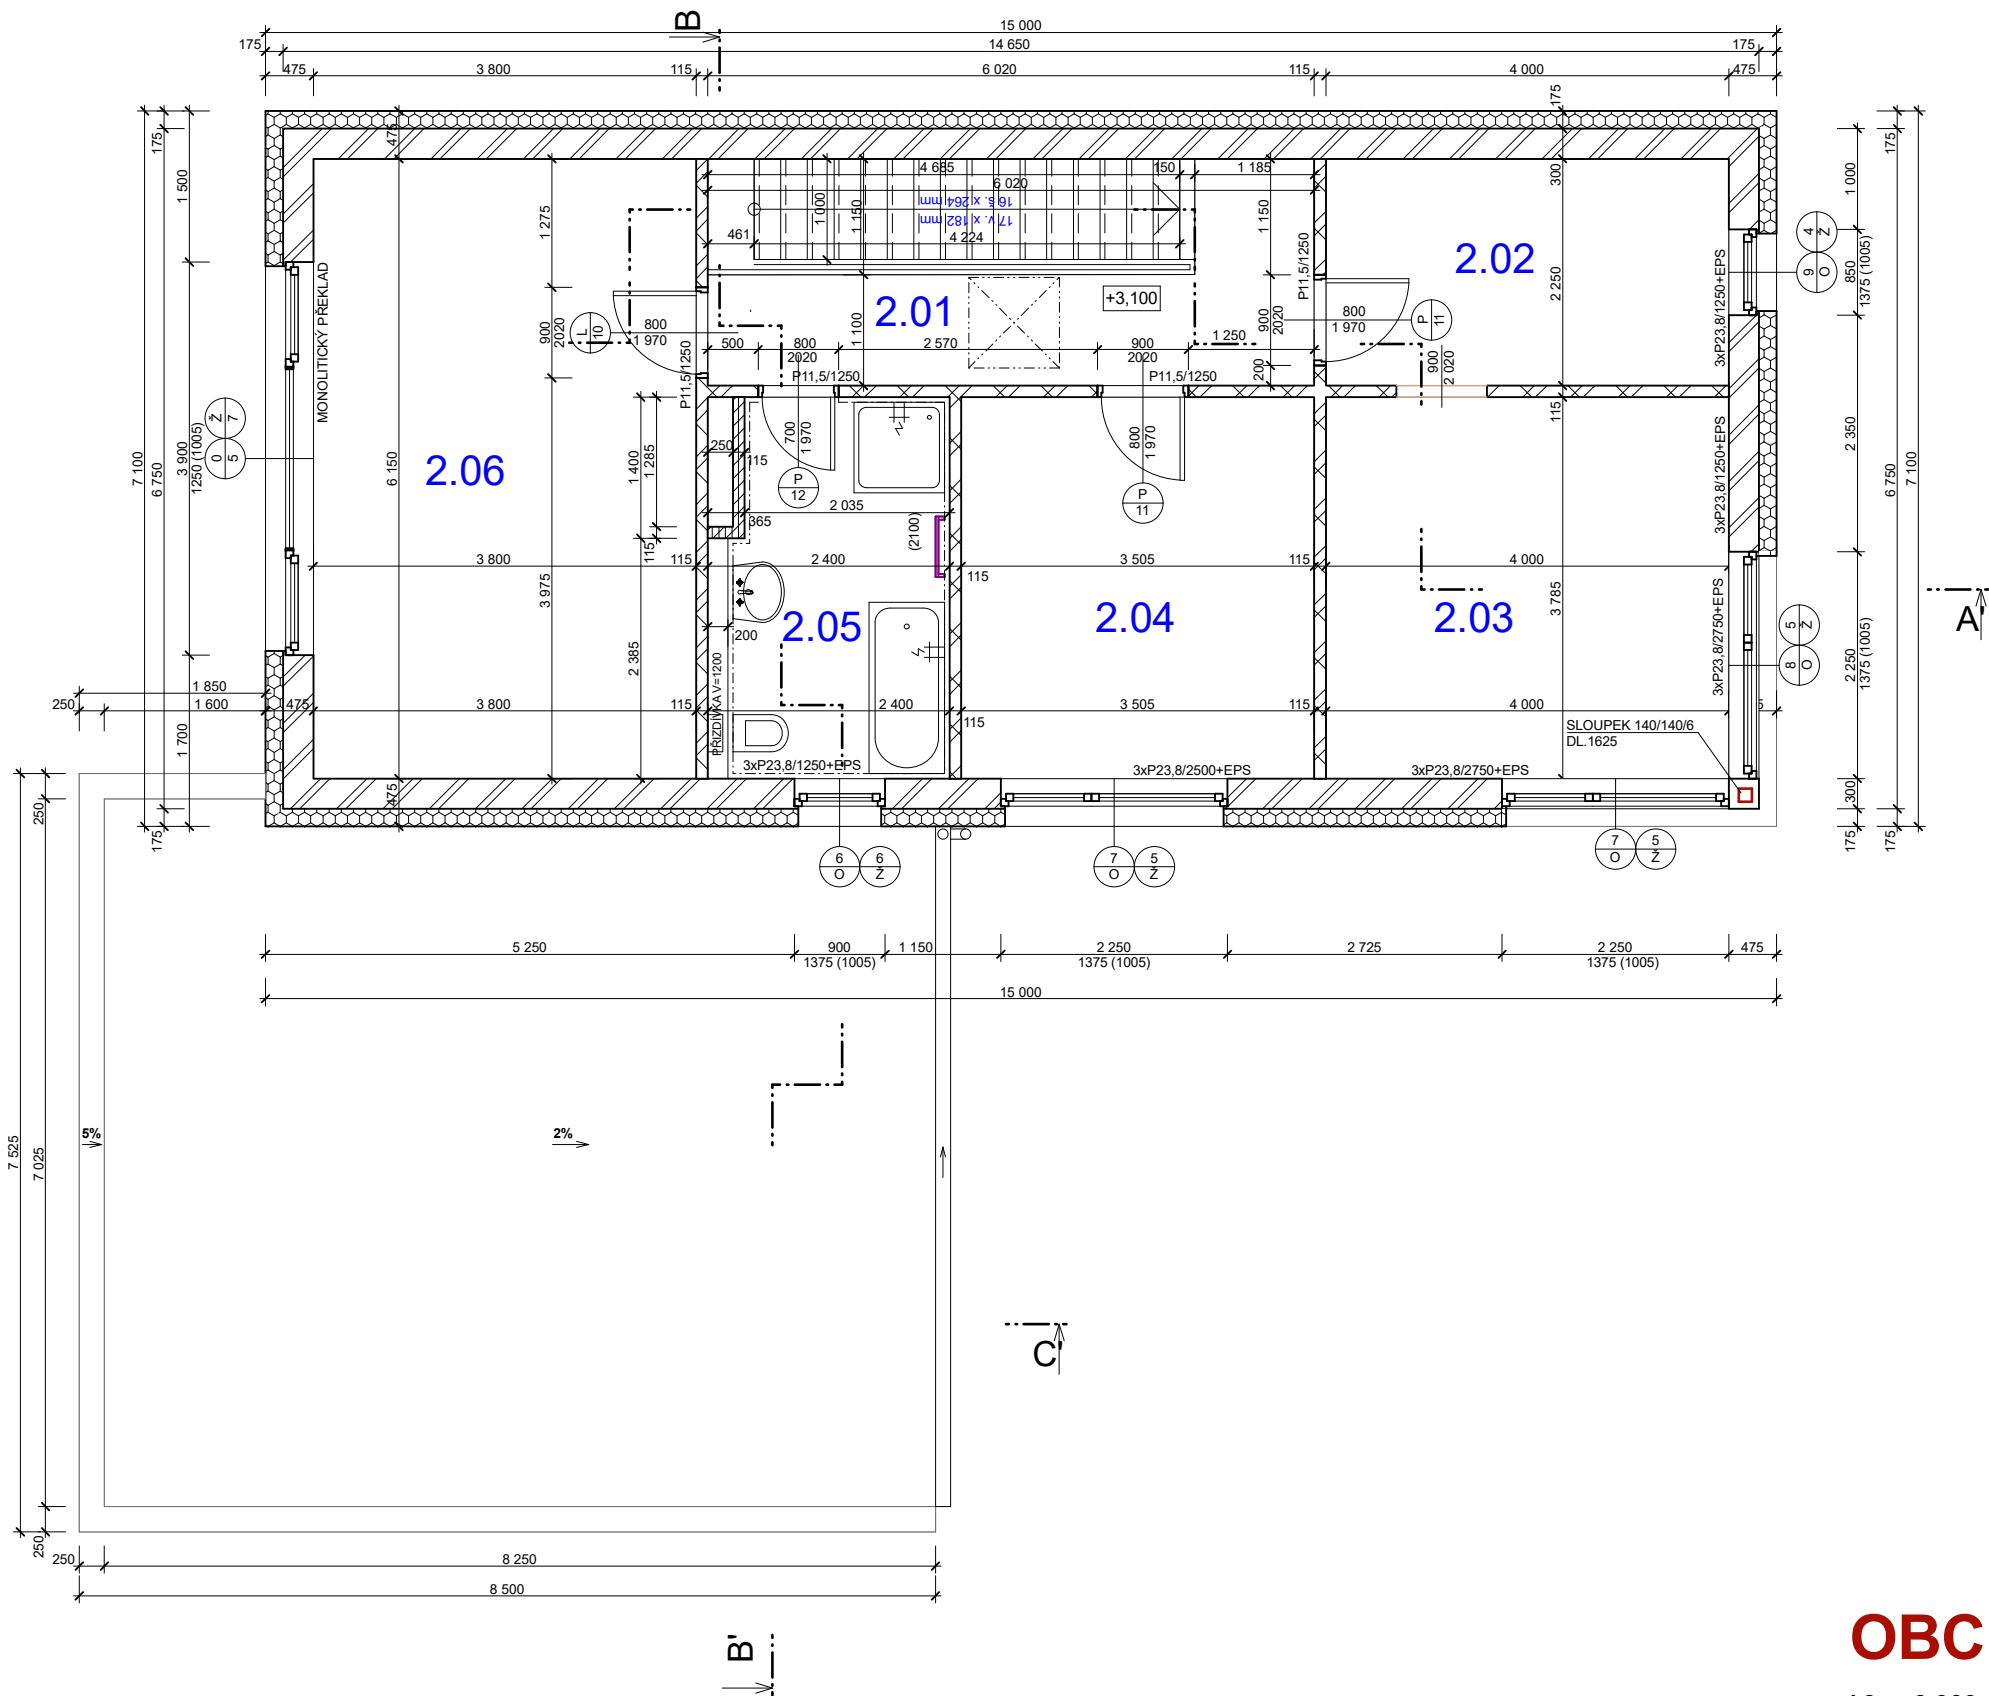



# JAROMÍROVA

RODINNÉ DOMY OLOMOUC


- LEGENDA MATERIÁLŮ
- ZDÍVO HELUZ FAMILY 30 (P10) NA TMEL
  - ZDÍVO HELUZ UNI 30 (P12,5) NA TMEL
  - ZDÍVO HELUZ 11,5 (P10) NA MALTU
  - ZDÍVO HELUZ AKU 11,5 (P10) NA MALTU
  - BETON PROSTÝ
  - BETON VYZTUŽENÝ
  - ZDÍVO ZTRACENÉ BEDNĚNÍ + BETON C12/15
  - TEPELNÁ IZOLACE - EPS/EPS PLUS
  - TEPELNÁ IZOLACE - XPS/PERIMETR/PURENIT
  - TEPELNÁ IZOLACE - MINERÁLNÍ VATA
  - IZOLACE PROTI VODĚ (RADONU)
  - BETONOVÁ DLAŽBA
  - KAMENIVO - KAČÍREK
  - DRČENÉ KAMENIVO
  - ZEMINA (ORNICE)
  - ZEMINA PŮVODNÍ
  - PŘEKLAD
  - VĚNCOVKA

| TABULKA MÍSTNOSTÍ |                |       |                   |
|-------------------|----------------|-------|-------------------|
| OZN.              | ÚČEL MÍSTNOSTI | M 2   | PODLAHOVÁ KRYTINA |
| 2.01              | CHODBA         | 13,55 | VINYLOVÁ PODLAHA  |
| 2.02              | ŠATNA          | 9,00  | VINYLOVÁ PODLAHA  |
| 2.03              | LOŽNICE        | 15,26 | VINYLOVÁ PODLAHA  |
| 2.04              | POKOJ 1        | 13,27 | VINYLOVÁ PODLAHA  |
| 2.05              | KOUPELNA       | 8,57  | KERAMICKÁ DLAŽBA  |
| 2.06              | POKOJ 2        | 23,37 | VINYLOVÁ PODLAHA  |

## OBCHODNÍ DOKUMENTACE - DŮM A6

A6 - ±0,000 = 223,540 M.N.M.


|                                                            |  |                     |                                                                                                 |                        |
|------------------------------------------------------------|--|---------------------|-------------------------------------------------------------------------------------------------|------------------------|
| PROJEKTOVAL                                                |  | ZODP. PROJEKTANT    | <b>EUROGEMA CZ, a.s.</b><br>Blanická 19<br>772 00 Olomouc<br>IČ 268 01 001<br>DIČ CZ 268 01 001 |                        |
| ING. DANIEL ŠMEHLÍK                                        |  | ING. DANIEL ŠMEHLÍK |                                                                                                 |                        |
|                                                            |  |                     |                                                                                                 |                        |
| INVESTOR: EUROGEMA CZ, a.s.                                |  |                     | FORMÁT                                                                                          | A 3                    |
| OBJEKT:<br><b>RODINNÉ DOMY<br/>JAROMÍROVA II - OLOMOUC</b> |  |                     | DATUM                                                                                           | 09/2019                |
|                                                            |  |                     | STUPEŇ                                                                                          | DUR+DSP                |
| ČÁST:<br><b>RODINNÝ DŮM - A6</b>                           |  |                     | Č. ZAKÁZKY                                                                                      | 13 552                 |
| PŘÍLOHA:<br>PŮDORYS 2.NP                                   |  |                     | MĚŘÍTKO<br><b>1:75</b>                                                                          | Č. VÝKRESU<br><b>2</b> |

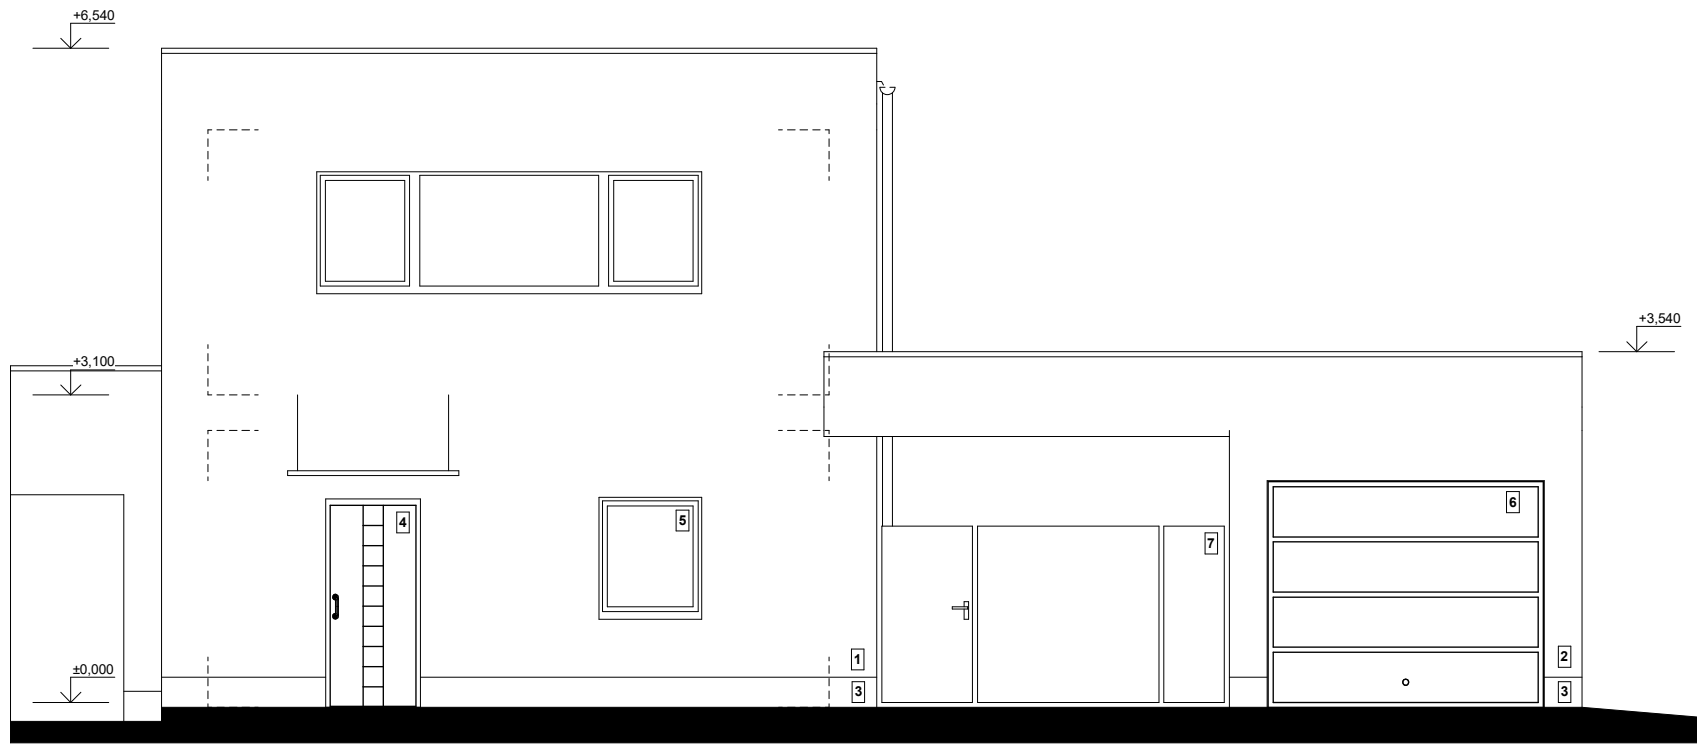

P/4

POHLED SEVERO - ZÁPADNÍ


1:75

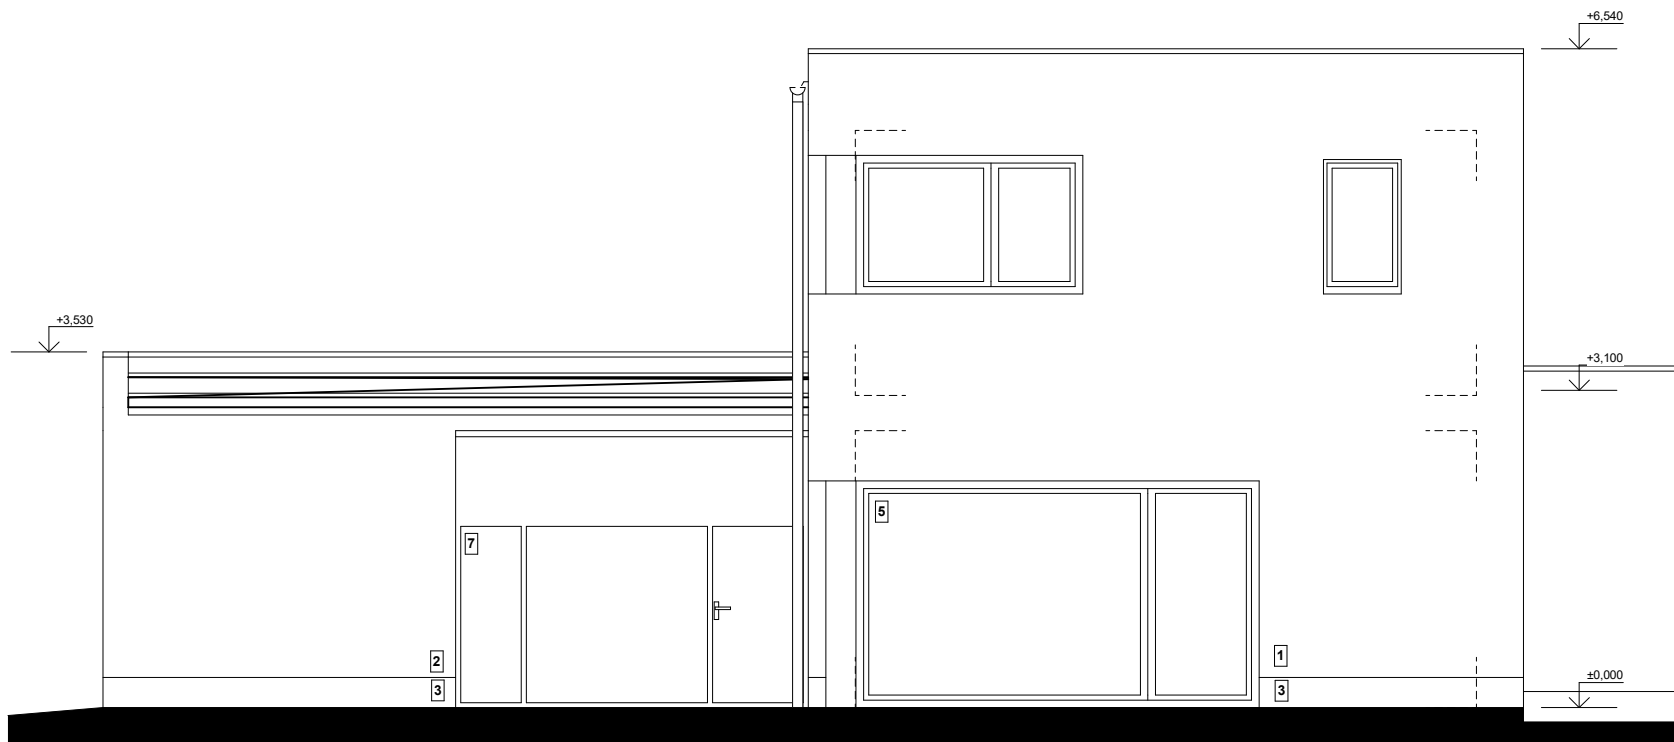

P/3

POHLED JIHO - VÝCHODNÍ

1:75

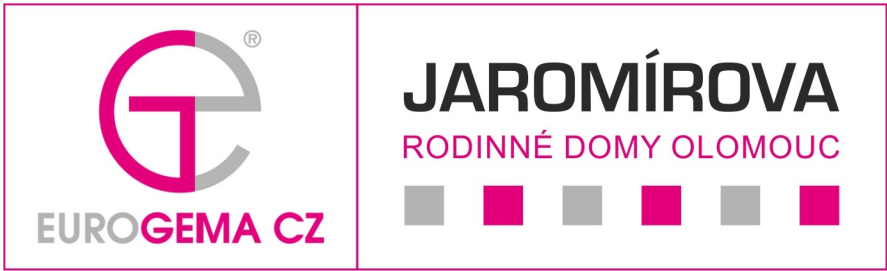


#### LEGENDA PLOCH

- 1 - BAUMIT 0928
- 2 - BAUMIT 0924
- 3 - BAUMIT MOSAIT TOP M330
- 4 - DVEŘE HORMANN MOTIV 650 - RAL7039
- 5 - OKNO VEKA UMBRA ULTRAMATT
- 6 - VRATA HORMAN DRÁŽKA L - RAL7039
- 7 - BRÁNA - VÝPLŇ FUNDERMAX 0075 DARK GREY

## OBCHODNÍ DOKUMENTACE - DŮM A6

A6 - ±0,000 = 223,540 M.N.M.


|                                                       |  |                     |   |                        |
|-------------------------------------------------------|--|---------------------|---|------------------------|
| PROJEKTOVAL                                           |  | ZODP. PROJEKTANT    | <b>EUROGEMA CZ, a.s.</b><br><i>Blanická 19</i><br><i>772 00 Olomouc</i><br><i>IČ 268 01 001</i><br><i>DIČ CZ 268 01 001</i> |                        |
| ING. DANIEL ŠMEHLÍK                                   |  | ING. DANIEL ŠMEHLÍK |   |                        |
|                                                       |  |                     |   |                        |
| INVESTOR: EUROGEMA CZ, a.s.                           |  |                     |   |                        |
| OBJEKT:                                               |  |                     |   |                        |
| <b>RODINNÉ DOMY</b><br><b>JAROMÍROVA II - OLOMOUC</b> |  |                     | FORMÁT   | A 3                    |
|                                                       |  |                     | DATUM   | 09/2019                |
| <b>ČÁST:</b><br><b>RODINNÝ DŮM - A6</b>               |  |                     | STUPEŇ   | DUR+DSP                |
|                                                       |  |                     | Č. ZAKÁZKY   | 13 552                 |
| PŘÍLOHA: POHLED SZ, JV                                |  |                     | MĚŘÍTKO<br><b>1:75</b>   | Č. VÝKRESU<br><b>7</b> |

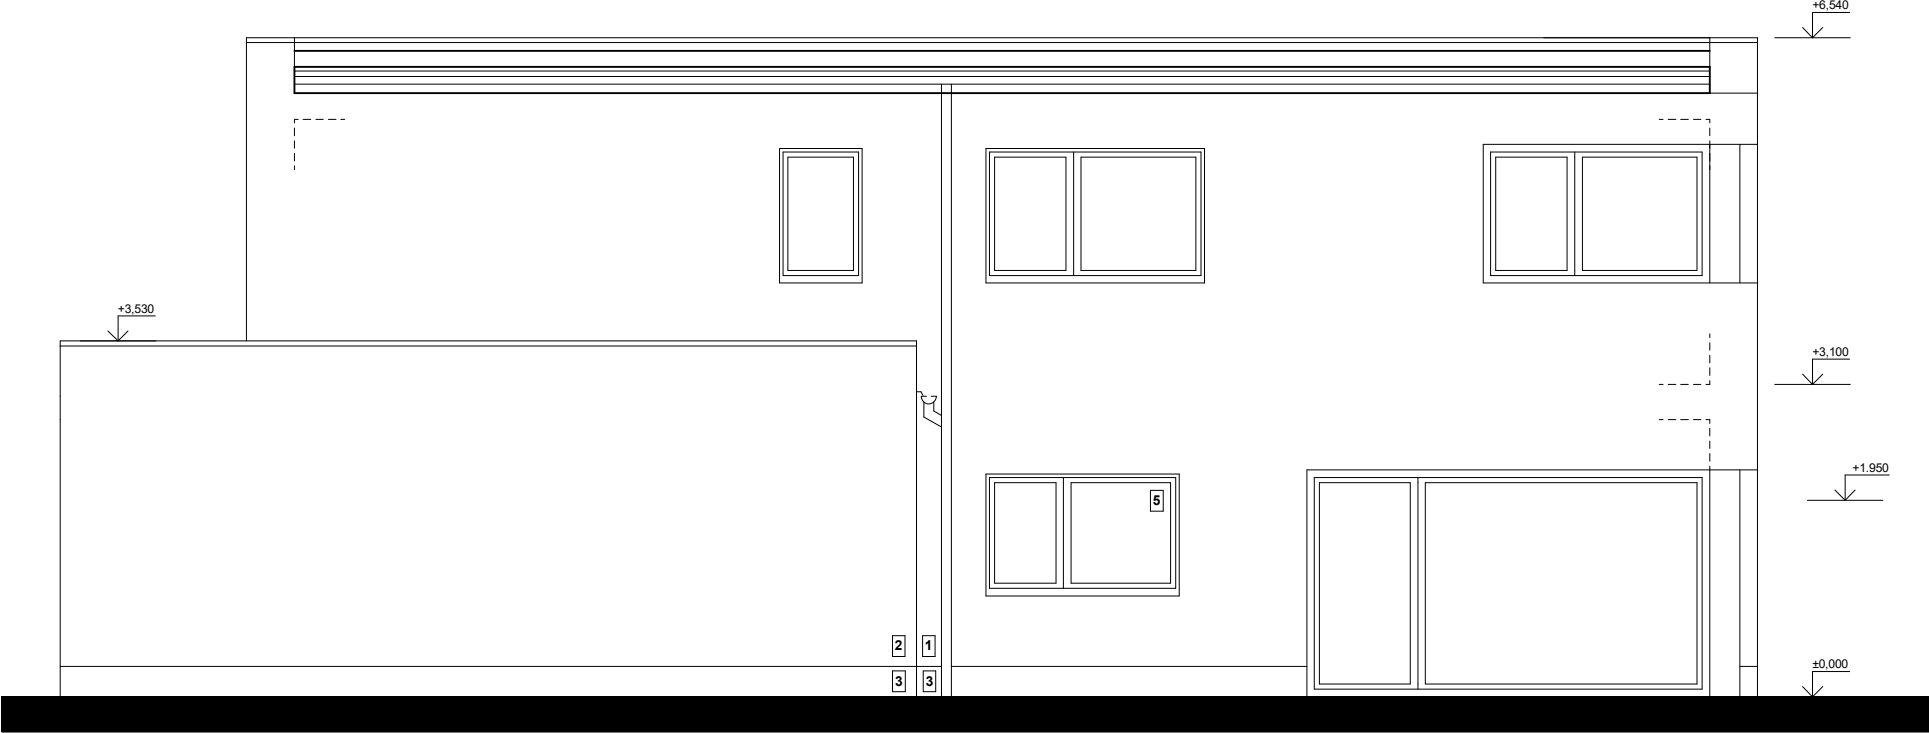

P/1

POHLED JIHO - ZÁPADNÍ

1:75

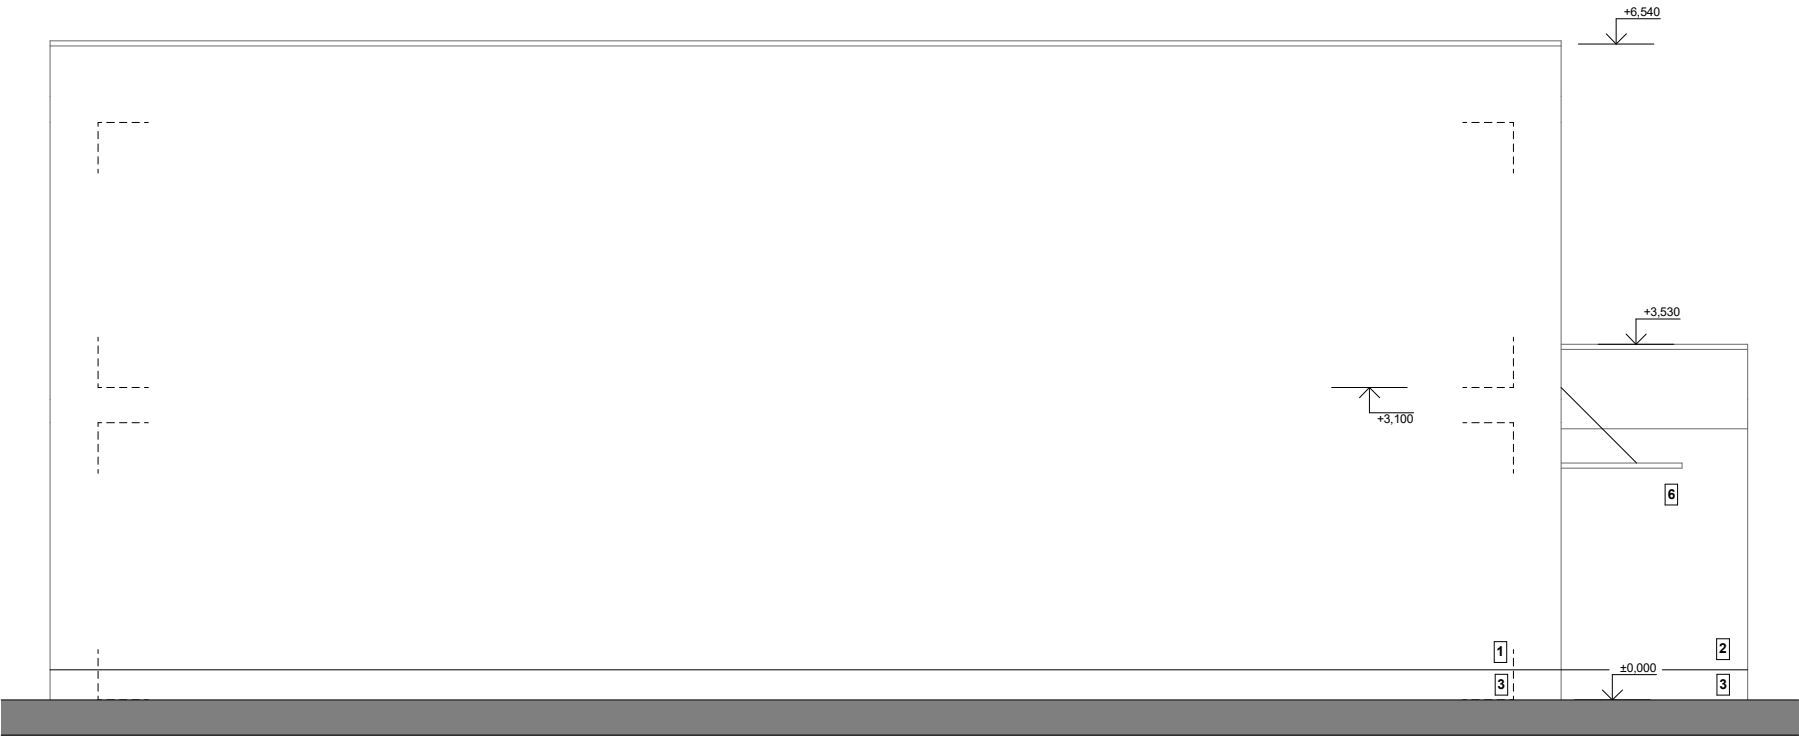

P/2

POHLED SEVERO - VÝCHODNÍ

1:75



JAROMÍROVA

RODINNÉ DOMY OLOMOUC

- LEGENDA PLOCH
- 1 - BAUMIT 0928
  - 2 - BAUMIT 0924
  - 3 - BAUMIT MOSAIT TOP M330
  - 4 - DVEŘE HORMANN MOTIV 650 - RAL7039
  - 5 - OKNO VEKA UMBRA ULTRAMATT
  - 6 - VRATA HORMAN DRÁŽKA L - RAL7039
  - 7 - BRÁNA - VÝPLŇ FUNDERMAX 0075 DARK GREY

## OBCHODNÍ DOKUMENTACE - DŮM A6

A6 - ±0,000 = 223,540 M.N.M.

|                                                            |  |                     |  |   |  |
|------------------------------------------------------------|--|---------------------|--|---|--|
| PROJEKTOVAL                                                |  | ZODP. PROJEKTANT    |  | <div><b>EUROGEMA CZ, a.s.</b><br/><i>Blanická 19</i><br/><i>772 00 Olomouc</i><br/><i>IČ 268 01 001</i><br/><i>DIČ CZ 268 01 001</i></div> |  |
| ING. DANIEL ŠMEHLÍK                                        |  | ING. DANIEL ŠMEHLÍK |  |   |  |
|                                                            |  |                     |  |   |  |
| INVESTOR: EUROGEMA CZ, a.s.                                |  |                     |  |   |  |
| OBJEKT:                                                    |  |                     |  | <div>FORMÁT</div> <div>A 3</div>   |  |
| <div>RODINNÉ DOMY</div> <div>JAROMÍROVA II - OLOMOUC</div> |  |                     |  |   |  |
| ČÁST:                                                      |  |                     |  | <div>DATUM</div> <div>09/2019</div>   |  |
| <div>RODINNÝ DŮM - A6</div>                                |  |                     |  | <div>STUPEŇ</div> <div>DUR+DSP</div>   |  |
| PŘÍLOHA:<br>POHLED JZ, SV                                  |  |                     |  | <div>Č. ZAKÁZKY</div> <div>13 552</div>   |  |
|                                                            |  |                     |  | <div>MĚŘÍTKO</div> <div>1:75</div>   |  |
|                                                            |  |                     |  | <div>Č. VÝKRESU</div> <div>8</div>   |  |