



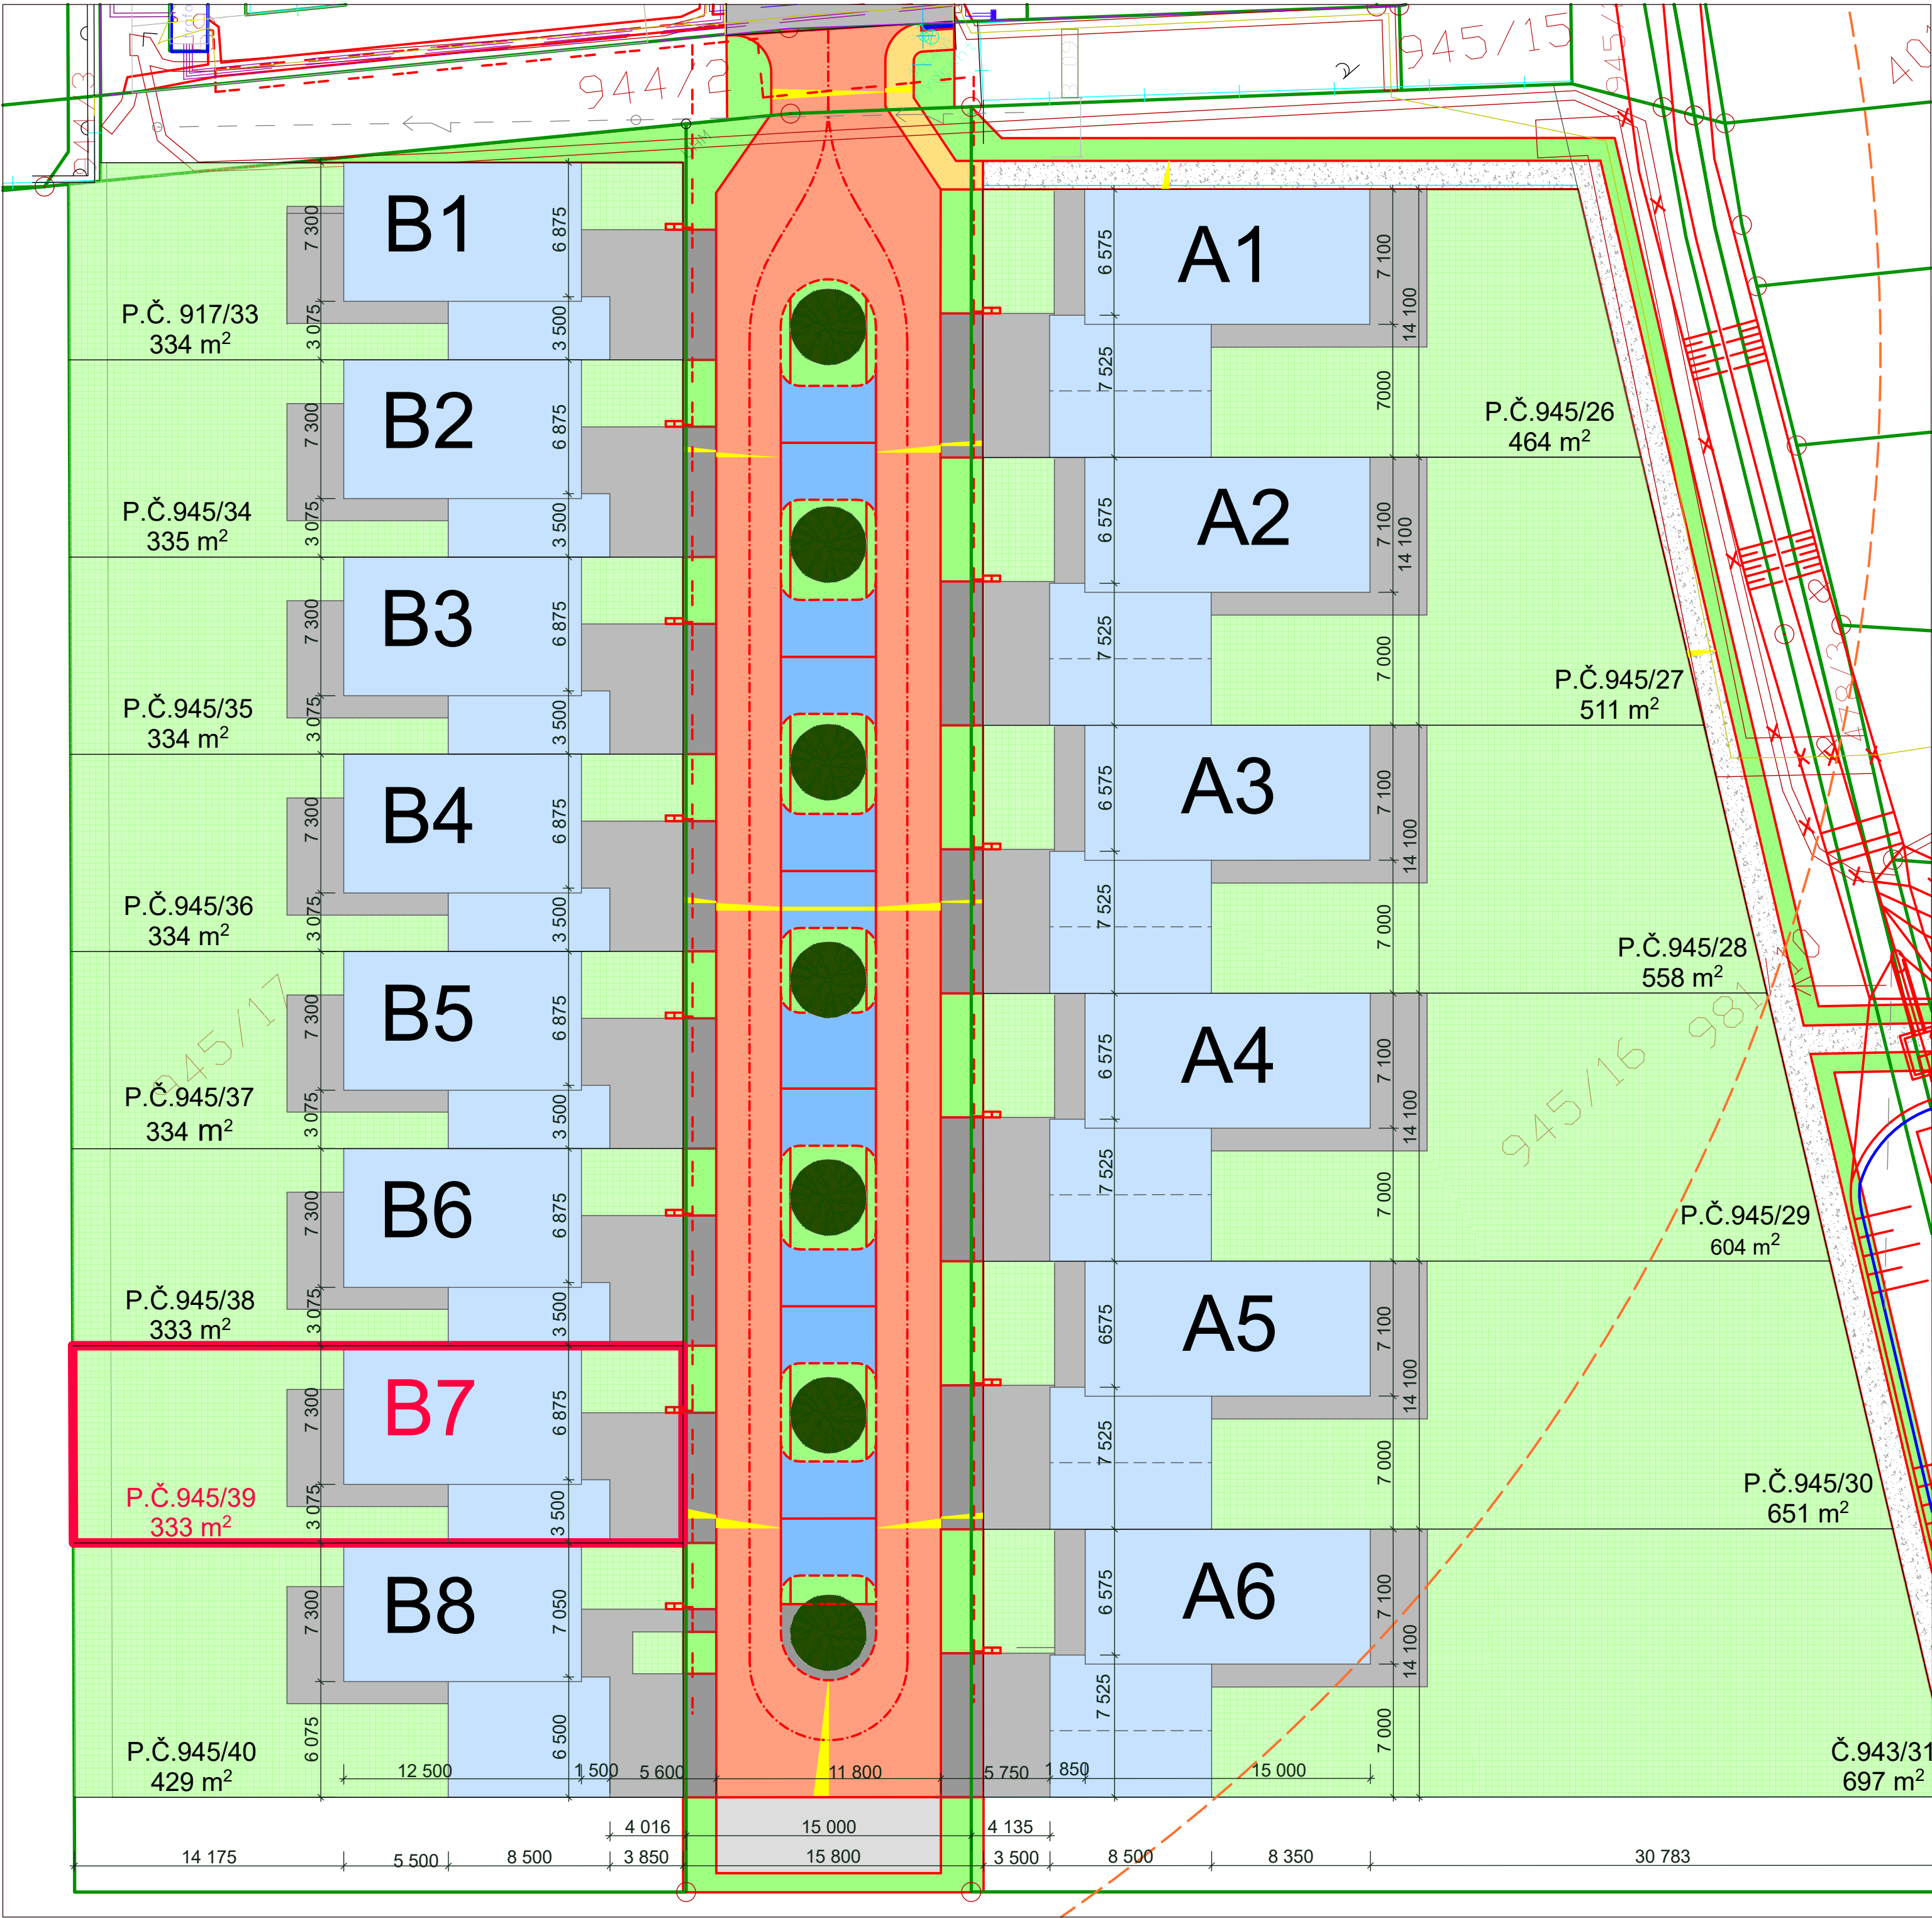


- LEGENDA PLOCH
- VYZNAČENÍ PARCELY
- RODINNÝ DŮM
- ZPEVNĚNÉ PLOCHY RODINNÉHO DOMU
- ZKLIDNĚNÉ ASFALTOVÉ KOMUNIKACE
- PARKOVACÍ STÁNÍ ZE ZASAKOVACÍ DLAŽBY
- SJEZD Z KOMUNIKACE
- CHODNÍK - BETONOVÁ DLAŽBA
- CHODNÍK - ŠTĚRKOVÝ POVRCH
- ZELENÉ PLOCHY - RD
- ZELENÉ PLOCHY - VEŘEJNÉ PROSTRANSTVÍ
- STROMY

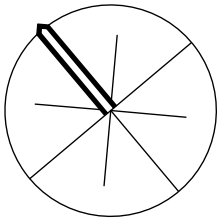

OBCHODNÍ DOKUMENTACE - DŮM B7

PROJEKTOVAL			EUROGEMA CZ, a.s. <i>Blanická 19 772 00 Olomouc IČ 268 01 001 DIČ CZ 268 01 001</i>	
ING. DANIEL ŠMEHLÍK				
INVESTOR: EUROGEMA CZ, a.s.				
AKCE:	RODINNÉ DOMY A INŽENÝRSKÉ SÍTĚ JAROMÍROVA II - OLOMOUC		FORMÁT	A 2
OBJEKT:			DATUM	03/2020
			STUPEŇ	DUR+DSP
			Č. ZAKÁZKY	13 552
PŘÍLOHA:	PODROBNÁ SITUACE STAVBY		MĚŘÍTKO	Č. VÝKRESU
			1:250	C 3

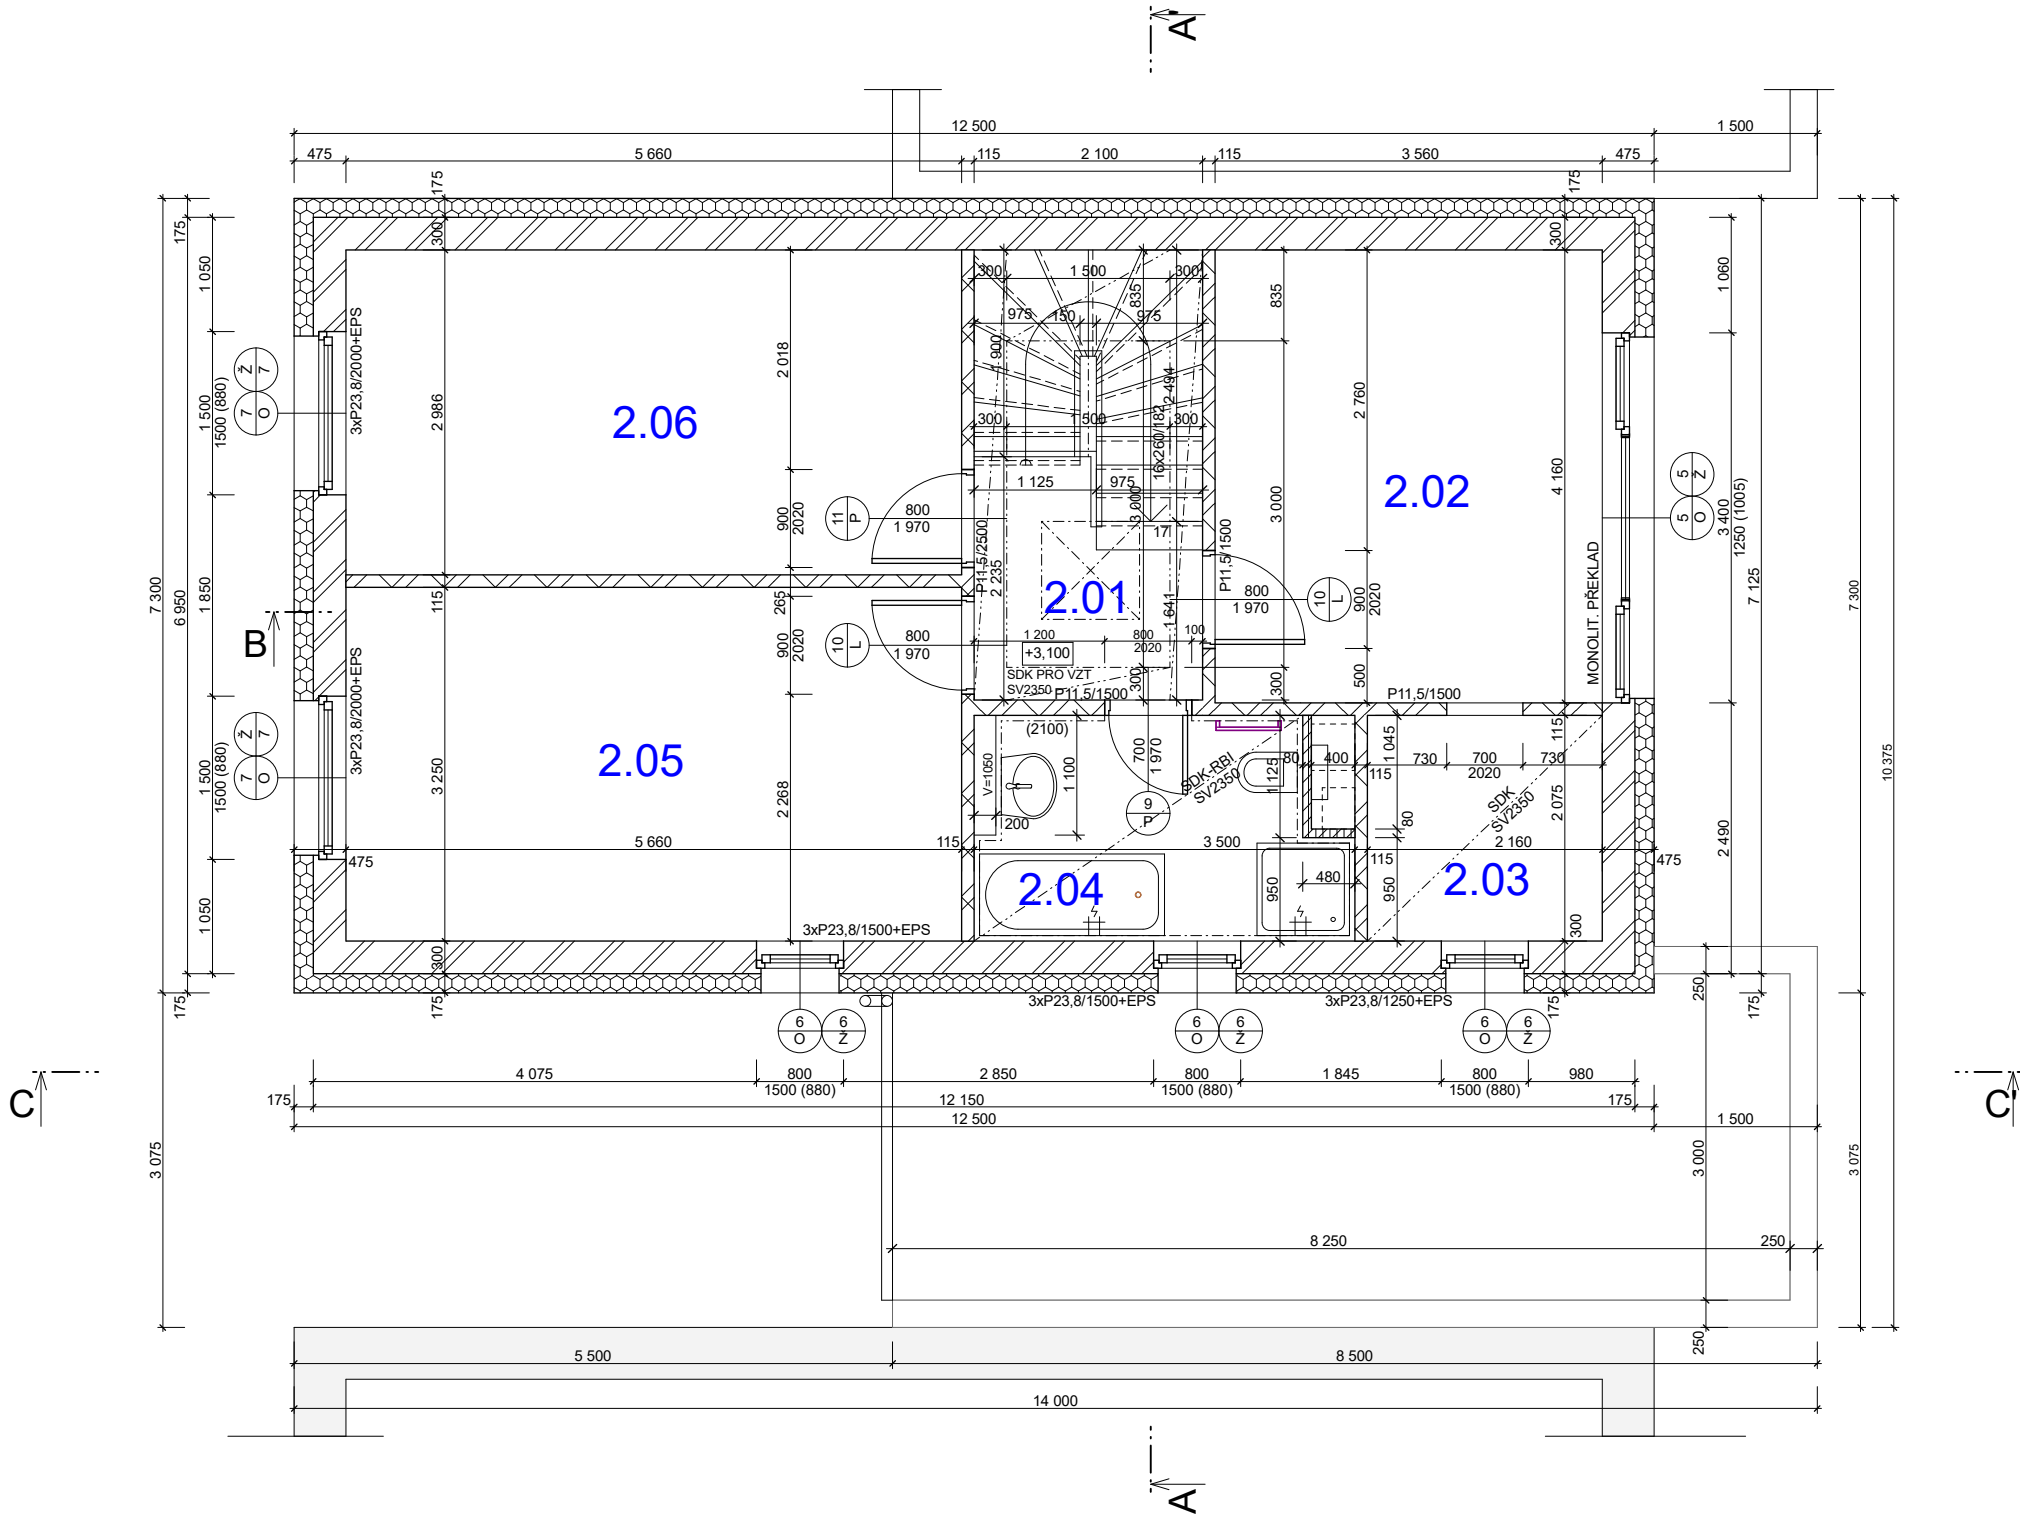


TABULKA MÍSTNOSTÍ				
OZN.	ÚČEL MÍSTNOSTI	PLOCHA (m2)	PODLAHOVÁ KRYTINA	PODHLÉD
2.01	CHODBA	8,68	KERAMICKÁ DLAŽBA	ČÁSTEČNÝ SDK +2,350
2.02	LOŽNICE	14,81	VINYLOVÁ PODLAHA	
2.03	ŠATNA	4,48	VINYLOVÁ PODLAHA	SDK-2350
2.04	KOUPELNA	6,72	KERAMICKÁ DLAŽBA	SDK-RBI +2,350
2.05	POKOJ 2	18,39	VINYLOVÁ PODLAHA	
2.06	POKOJ 1	16,90	VINYLOVÁ PODLAHA	

- LEGENDA MATERIÁLŮ**
- ZDIVO HELUZ FAMILY 30 (P10) NA TMEL
 - ZDIVO HELUZ FAMILY 30 2in1 (P10) NA TMEL
 - ZDIVO HELUZ UNI 30 (P12,5) NA TMEL
 - ZDIVO HELUZ 11,5 (P10) NA MALTU
 - ZDIVO HELUZ AKU 11,5 (P10) NA MALTU
 - BETON PROSTÝ
 - BETON VYZTUŽENÝ
 - ZDIVO ZTRACENÉ BEDNĚNÍ + BETON C12/15
 - TEPELNÁ IZOLACE - EPS ($\lambda_d = 0,032$)
 - TEPELNÁ IZOLACE - XPS/PERIMETR/PURENIT ($\lambda_d = 0,033$)/($\lambda_d = 0,035$)/(Rd=1,56m2.K/W)
 - TEPELNÁ IZOLACE - MINERÁLNÍ VATA (NEOBSAZENO)
 - IZOLACE PROTI VODĚ (RADONU)
 - BETONOVÁ DLAŽBA
 - KAMENIVO - KAČÍREK
 - DRČENÉ KAMENIVO
 - ZEMINA (ORNICE)
 - ZEMINA PŮVODNÍ
 - PŘEKLAD
 - VĚNCOVKA

OBCHODNÍ DOKUMENTACE - DŮM B7

B7 - ±0,000 = 223,612 M.N.M.

PROJEKTOVAL		ZODP. PROJEKTANT	EUROGEMA CZ, a.s. <i>Blanická 19 772 00 Olomouc IČ 268 01 001 DIČ CZ 268 01 001</i>	
ING. DANIEL ŠMEHLÍK		ING. DANIEL ŠMEHLÍK		
INVESTOR: EUROGEMA CZ, a.s.				
PROJEKT:				
RODINNÉ DOMY JAROMÍROVA II - OLOMOUC			FORMÁT	A 2
			DATUM	03/2020
OBJEKT:			STUPEŇ	DUR+DSP
RODINNÝ DŮM - B7			Č. ZAKÁZKY	13 552
			MĚŘÍTKO	Č. VÝKRESU
PŘÍLOHA:			1:50	3
PŮDORYS 2.NP				

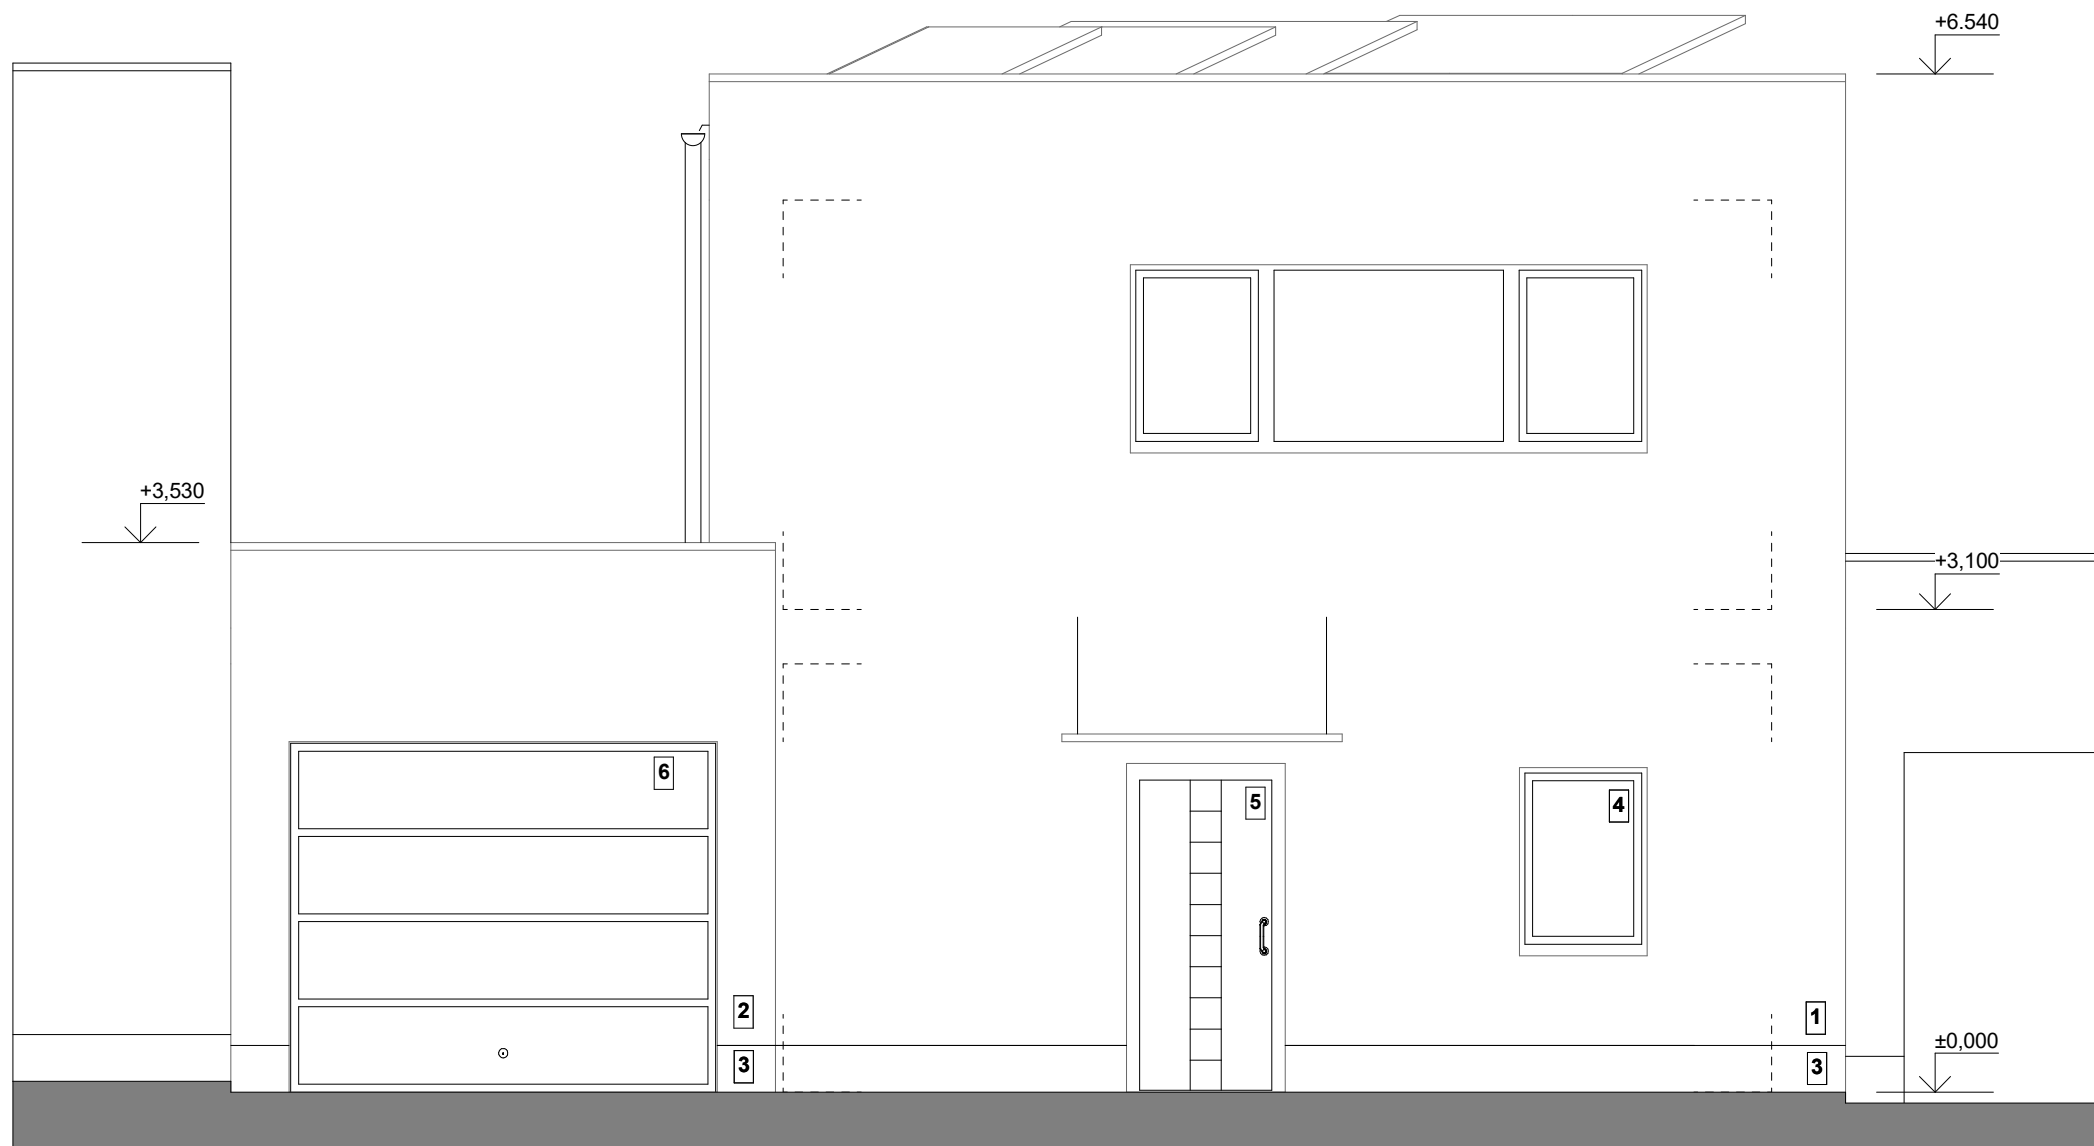


- LEGENDA PLOCH**
- 1 - STRUKTURÁLNÍ OMÍTKA - SVĚTLE ŠEDÁ
 - 2 - STRUKTURÁLNÍ OMÍTKA - STŘEDNÍ ŠEDÁ
 - 3 - SOKLOVÁ OMÍTKA - TMAVĚ ŠEDÁ
 - 4 - DVEŘE - ANTRACIT
 - 5 - OKNO - BARVA ANTRACIT
 - 6 - VRATA - BARVA ANTRACIT
 - 7 - BRÁNA - VÝPLŇ TMAVĚ ŠEDÁ - PLNÁ

OBCHODNÍ DOKUMENTACE - DŮM B7

B7 - ±0,000 = 223,612 M.N.M.

PROJEKTOVAL		ZODP. PROJEKTANT	EUROGEMA CZ, a.s. <i>Blanická 19 772 00 Olomouc IČ 268 01 001 DIČ CZ 268 01 001</i>	
ING. DANIEL ŠMEHLÍK		ING. DANIEL ŠMEHLÍK		
INVESTOR: EUROGEMA CZ, a.s.				
PROJEKT:			FORMÁT	A 3
RODINNÉ DOMY JAROMÍROVA II - OLOMOUC			DATUM	03/2020
			STUPEŇ	DUR+DSP
OBJEKT:			Č. ZAKÁZKY	13 552
PŘÍLOHA:			MĚŘÍTKO	Č. VÝKRESU
POHLED JIHO - VÝCHODNÍ			1:50	8

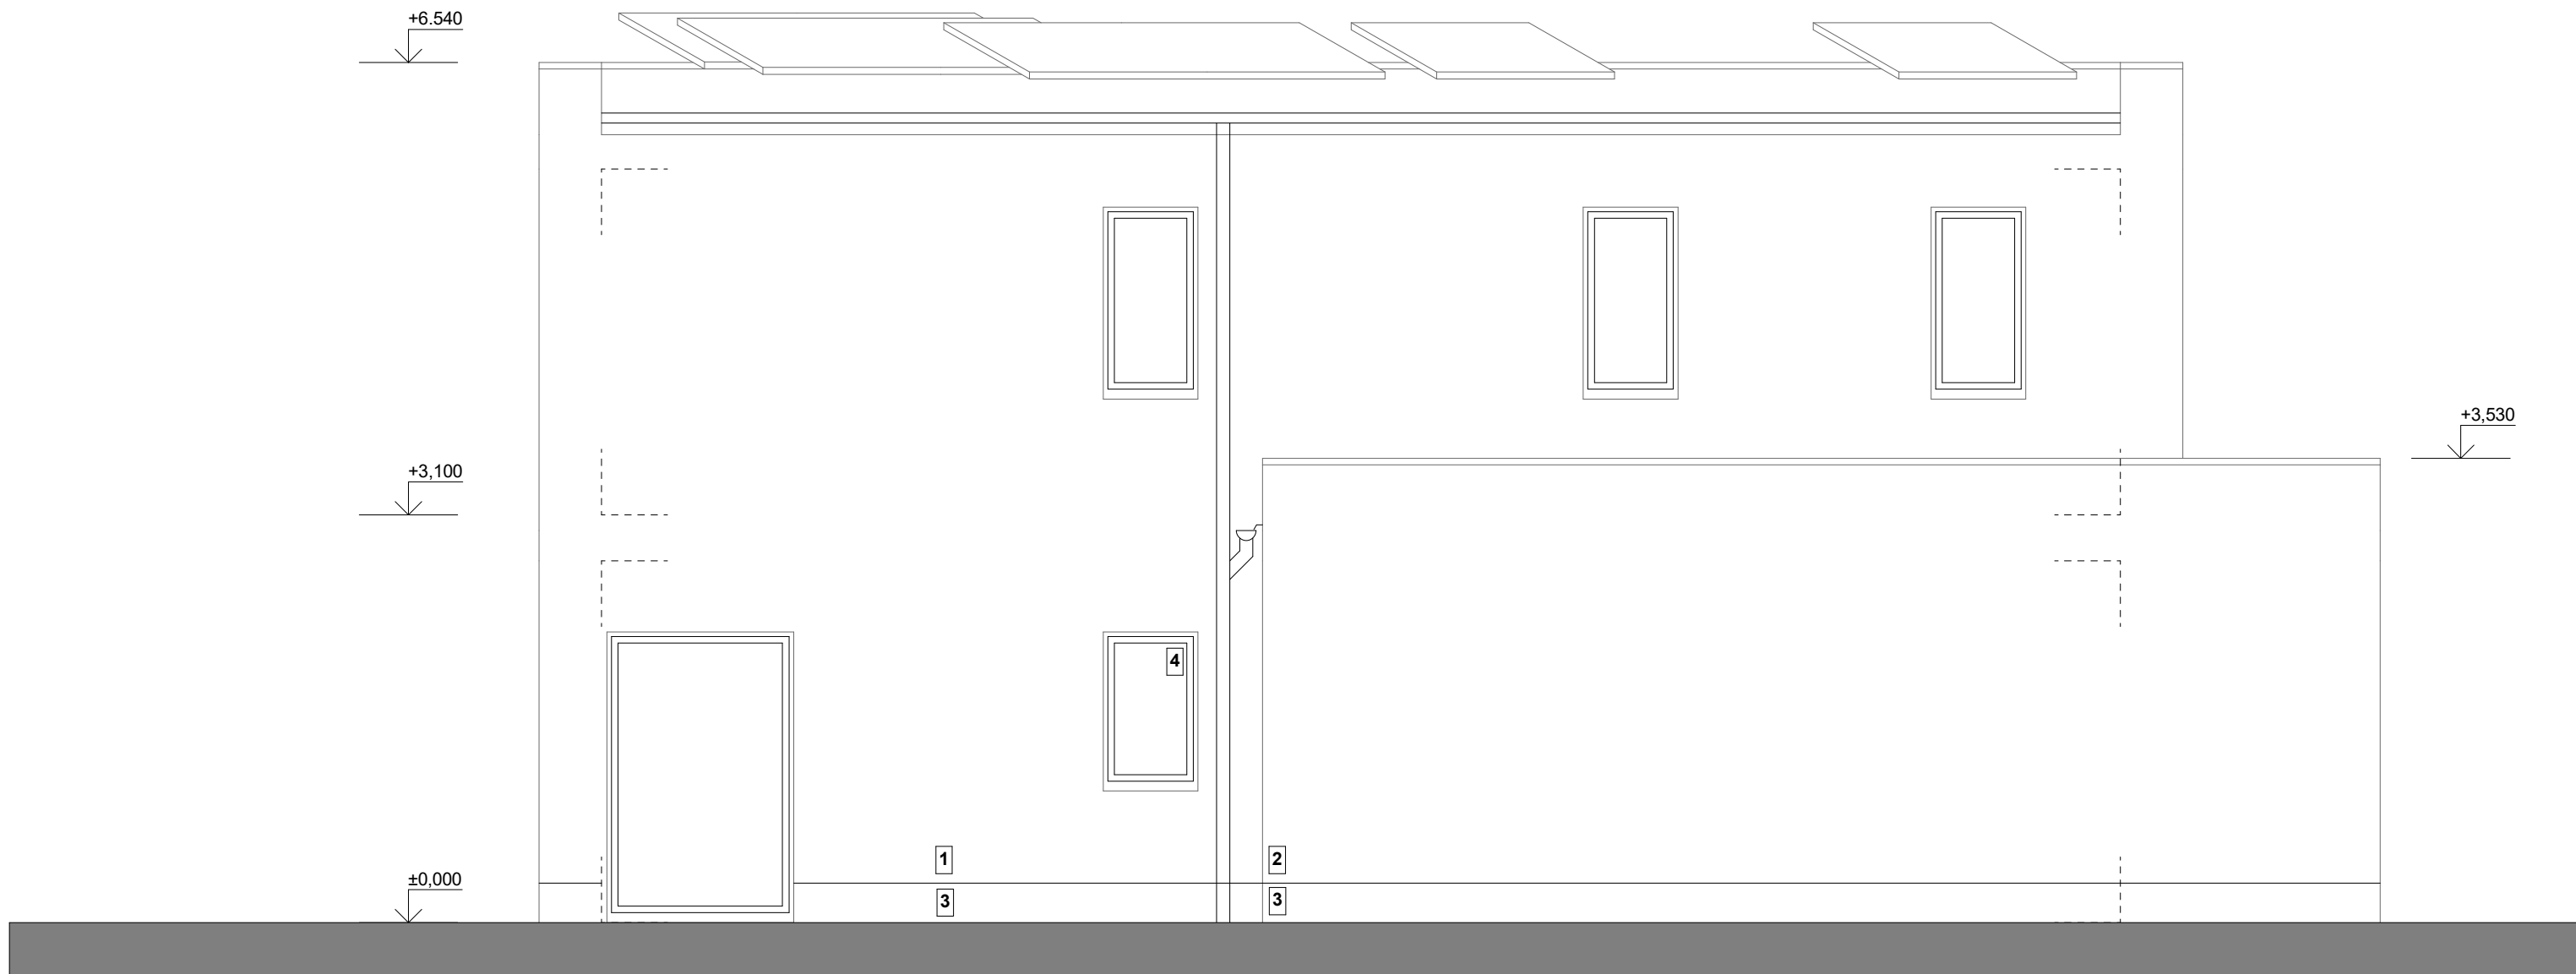


LEGENDA PLOCH

- 1 - STRUKTURÁLNÍ OMÍTKA - SVĚTLE ŠEDÁ
- 2 - STRUKTURÁLNÍ OMÍTKA - STŘEDNÍ ŠEDÁ
- 3 - SOKLOVÁ OMÍTKA - TMAVĚ ŠEDÁ
- 4 - DVEŘE - ANTRACIT
- 5 - OKNO - BARVA ANTRACIT
- 6 - VRATA - BARVA ANTRACIT
- 7 - BRÁNA - VÝPLŇ TMAVĚ ŠEDÁ - PLNÁ

OBCHODNÍ DOKUMENTACE - DŮM B7

B7 - ±0,000 = 223,612 M.N.M.

PROJEKTOVAL		ZODP. PROJEKTANT		EUROGEMA CZ, a.s. Blanická 19 772 00 Olomouc IČ 268 01 001 DIČ CZ 268 01 001			
ING. DANIEL ŠMEHLÍK		ING. DANIEL ŠMEHLÍK					
INVESTOR: EUROGEMA CZ, a.s.							
PROJEKT:				FORMÁT		A 3	
RODINNÉ DOMY JAROMÍROVA II - OLOMOUC				DATUM		03/2020	
				OBJEKT:		STUPEŇ	
RODINNÝ DŮM - B7				Č. ZAKÁZKY		13 552	
				PŘÍLOHA:		MĚŘÍTKO	
POHLED JIHO - ZÁPADNÍ				1:50		9	

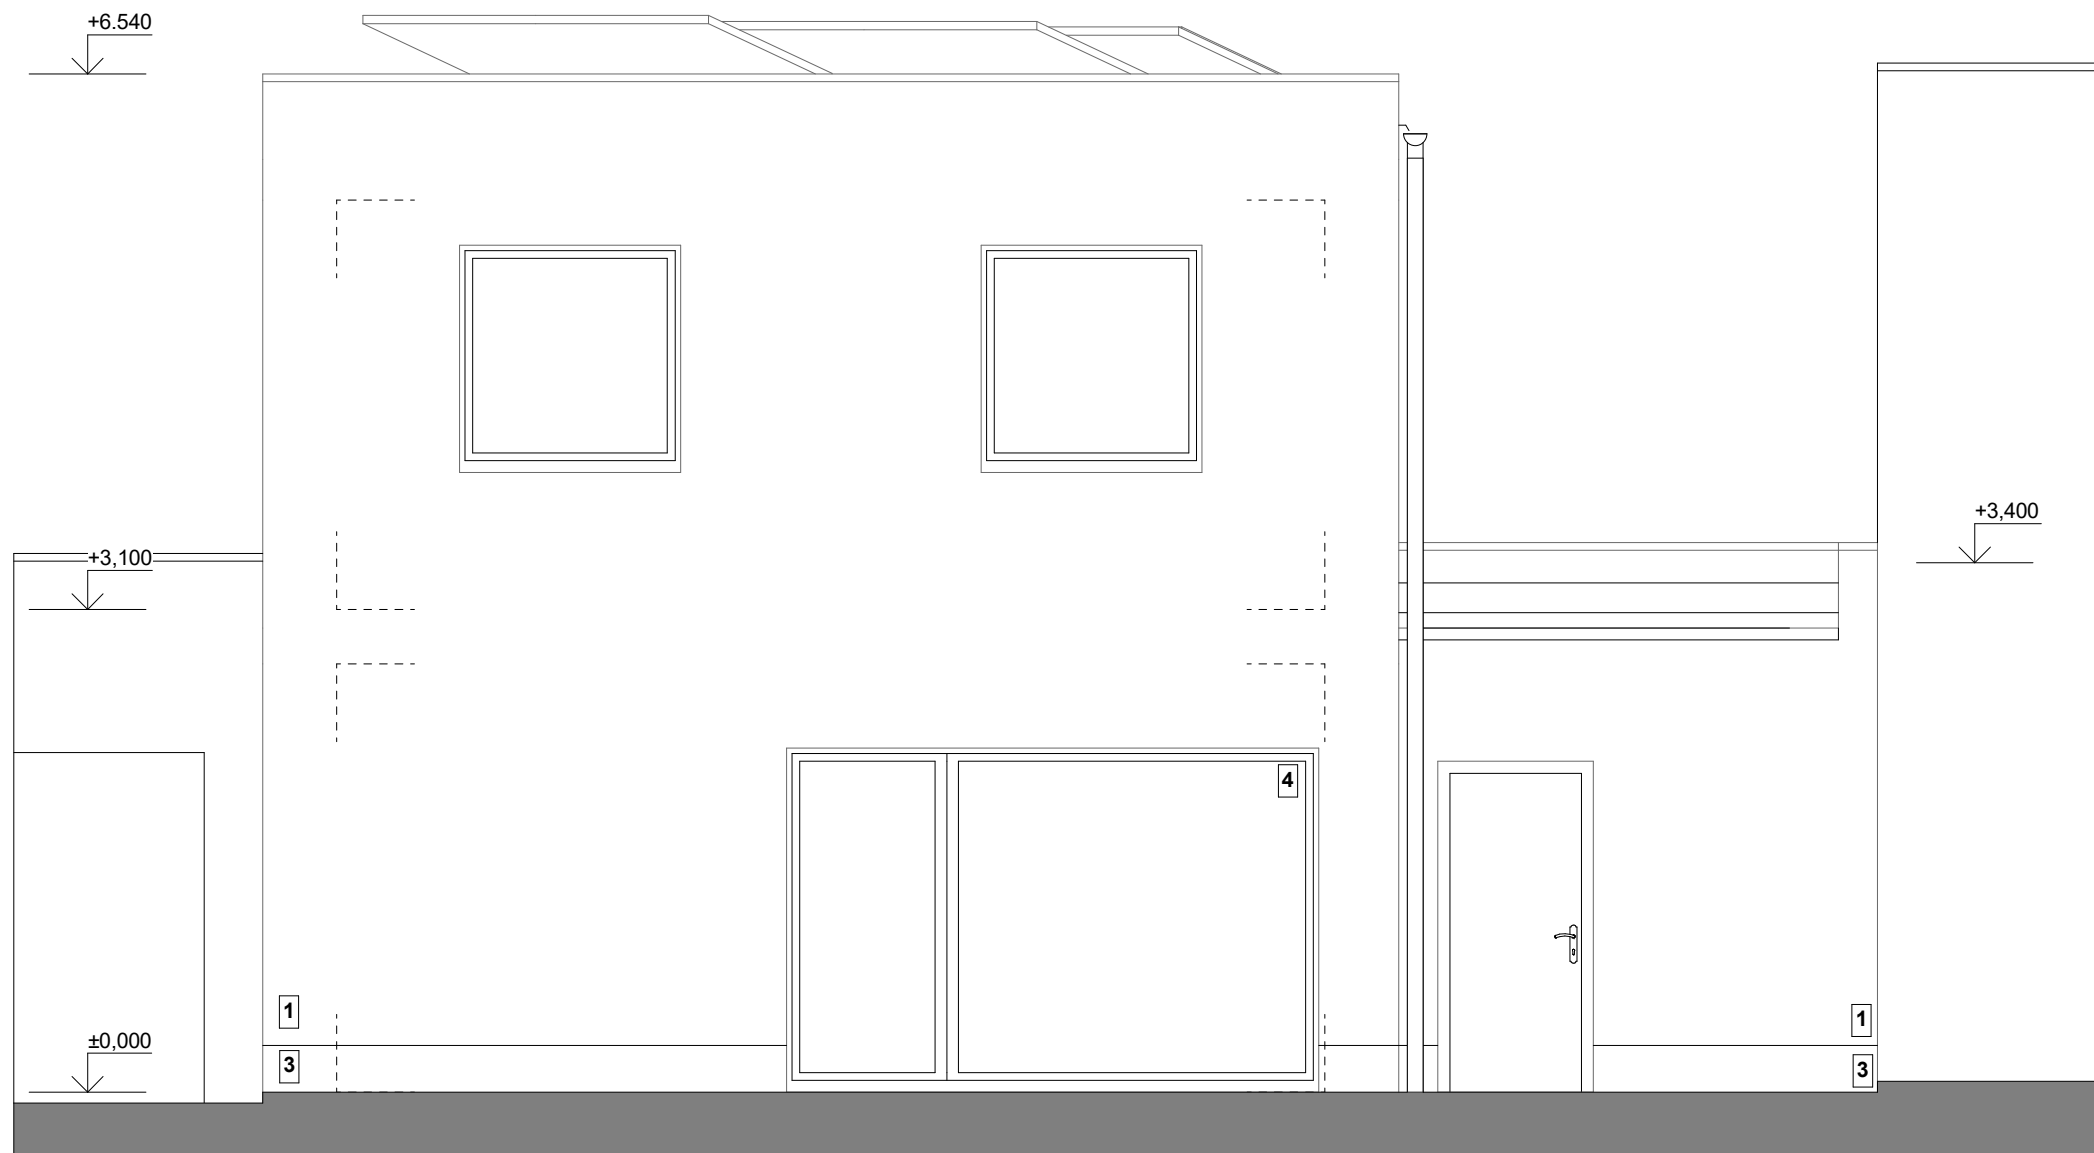


LEGENDA PLOCH

- 1 - STRUKTURÁLNÍ OMÍTKA - SVĚTLE ŠEDÁ
- 2 - STRUKTURÁLNÍ OMÍTKA - STŘEDNÍ ŠEDÁ
- 3 - SOKLOVÁ OMÍTKA - TMAVĚ ŠEDÁ
- 4 - DVEŘE - ANTRACIT
- 5 - OKNO - BARVA ANTRACIT
- 6 - VRATA - BARVA ANTRACIT
- 7 - BRÁNA - VÝPLŇ TMAVĚ ŠEDÁ - PLNÁ

OBCHODNÍ DOKUMENTACE - DŮM B7

B7 - $\pm 0,000$ = 223,612 M.N.M.

PROJEKTOVAL		ZODP. PROJEKTANT	EUROGEMA CZ, a.s. <i>Blanická 19 772 00 Olomouc IČ 268 01 001 DIČ CZ 268 01 001</i>	
ING. DANIEL ŠMEHLÍK		ING. DANIEL ŠMEHLÍK		
INVESTOR: EUROGEMA CZ, a.s.				
PROJEKT:			FORMÁT	A 3
RODINNÉ DOMY JAROMÍROVA II - OLOMOUC			DATUM	03/2020
			STUPEŇ	DUR+DSP
OBJEKT:			Č. ZAKÁZKY	13 552
RODINNÝ DŮM - B7			MĚŘÍTKO	Č. VÝKRESU
			1:50	10
PŘÍLOHA:				
POHLED SEVERO - ZÁPADNÍ				

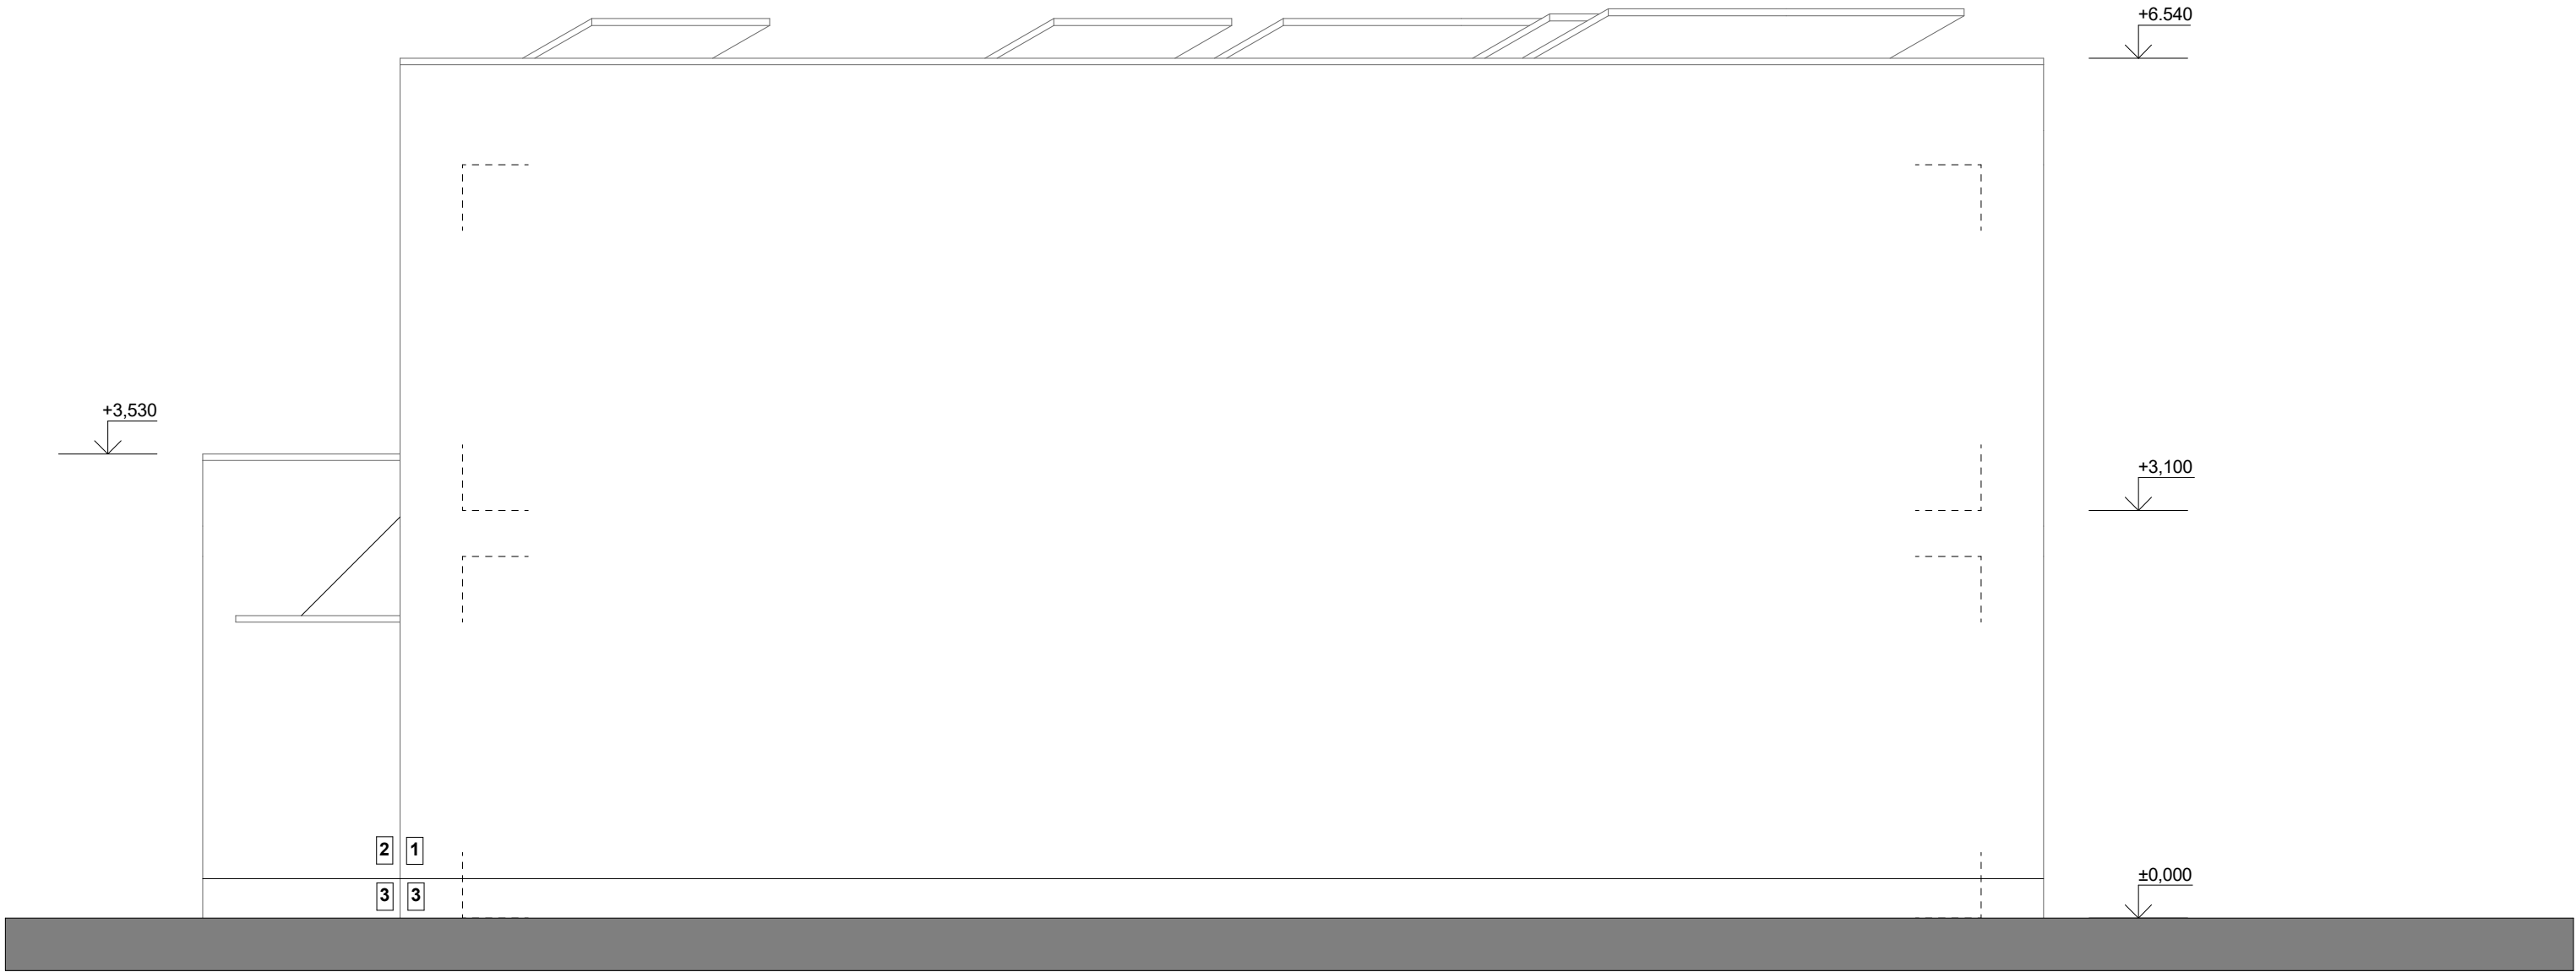

LEGENDA PLOCH

- 1 - STRUKTURÁLNÍ OMÍTKA - SVĚTLE ŠEDÁ
- 2 - STRUKTURÁLNÍ OMÍTKA - STŘEDNÍ ŠEDÁ
- 3 - SOKLOVÁ OMÍTKA - TMAVĚ ŠEDÁ
- 4 - DVEŘE - ANTRACIT
- 5 - OKNO - BARVA ANTRACIT
- 6 - VRATA - BARVA ANTRACIT
- 7 - BRÁNA - VÝPLŇ TMAVĚ ŠEDÁ - PLNÁ

OBCHODNÍ DOKUMENTACE - DŮM B7

B7 - ±0,000 = 223,612 M.N.M.

PROJEKTOVAL		ZODP. PROJEKTANT		EUROGEMA CZ, a.s. Blanická 19 772 00 Olomouc IČ 268 01 001 DIČ CZ 268 01 001	
ING. DANIEL ŠMEHLÍK		ING. DANIEL ŠMEHLÍK			
INVESTOR: EUROGEMA CZ, a.s.					
PROJEKT:				FORMÁT	
RODINNÉ DOMY JAROMÍROVA II - OLOMOUC				A 3	
				DATUM	
OBJEKT:				03/2020	
				STUPEŇ	
RODINNÝ DŮM - B7				DUR+DSP	
				Č. ZAKÁZKY	
PŘÍLOHA:				13 552	
				MĚŘÍTKO	
POHLED SEVERO - VÝCHODNÍ				Č. VÝKRESU	
				1:50	
				11	